




LEGENDA

RIPROTEZIONE RETE IDRANTI ANTINCENDIO

RIPROTEZIONE RETE ACQUA IDROPOTABILE

RIPROTEZIONE RETE MT

KEYPLAN

NO

NE

SU

MANNORO

NUOVA PENSILINA MEZZI DI RAMPA in costruzione E STAZIONE ACQUA POTABILE

SERBATOIO RIFORMIMENTO

HANGAR A_OFFICINA MEZZI

HANGAR B_AEROCLUB

POZZETTO ESISTENTE

NUOVO POLO TECNOLOGICO FUNZIONALE AL NUOVO TERMINALE

CABINA MT/RT
CENTRALE ANTINCENDIO
CENTRALE IDRICA

REVISIONI

DESCRIZIONE

DATA

REV

00

01

02

03

04

05

06

REDAITTO

VERIFICATO

APPROVATO

Ing. Andrea Bonanni

Ing. Lorenzo Tassinari

Revisione

00

Scala

1:2000

Conferire

Plan Ripr SDP

Nome File

FUS-FM48-PL-DD-02_Plan Ripr SDP

Sito di Intervento

AEROPORTO INTERNAZIONALE DI FIRENZE "AMERIGO VESPUCCI"

Opera

MASTERPLAN AEROPORTUALE E 2035 INTERVENTI DI ADEGUAMENTO E OTTIMIZZAZIONE DELLE AREE TERMINALI

Titolo Documento

PLANIMETRIA DELLE RIPROTEZIONI STATO DI PROGETTO

Fase di Progetto

PROGETTO DI FATTIBILITA' TECNICO ECONOMICA

MINISTERO DELLE INFRASTRUTTURE E DELLA MOBILITA' SOSTENIBILE

ENAC ENTE NAZIONALE per L'AVIAZIONE CIVILE

Toscana Aeroporti

ACI ENGINEERING S.A. RAFAEL VINOLY ARCHITECTS PC

EDERLEY O'CALLAGHAN

me ingegneri

TECNIPRO S.R.L.

Toscana Aeroporti engineering

HYDROGEO

M.C.P.

TECNOSISTEMI

ARS

TECNOSISTEMI

ARS