

fig 1.1 VINCOLI - Estratto tavola 1 - scala 1:50.000
Variante al PS 2010 - approvazione deliberazione C.C. n. 2015/C/00025 del 02/04/2015

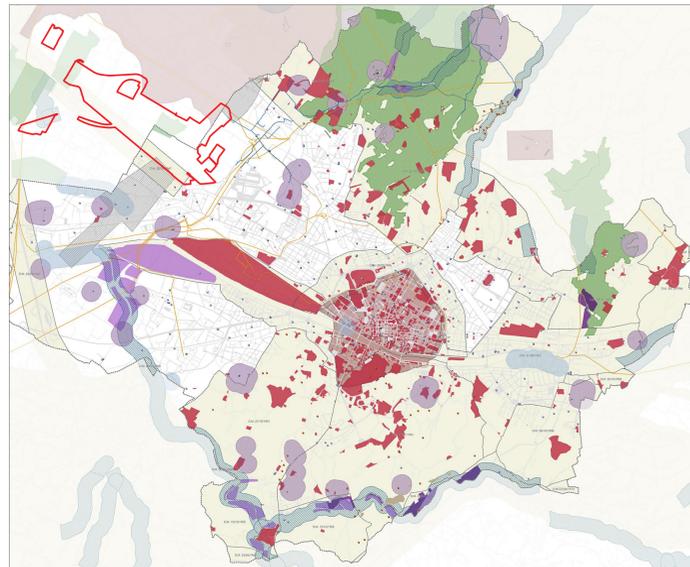


fig 1.4 PERICOLOSITA' GEOLOGICA - Estratto tavola 4 - scala 1:50.000
Variante al PS 2010 - approvazione deliberazione C.C. n. 2015/C/00025 del 02/04/2015

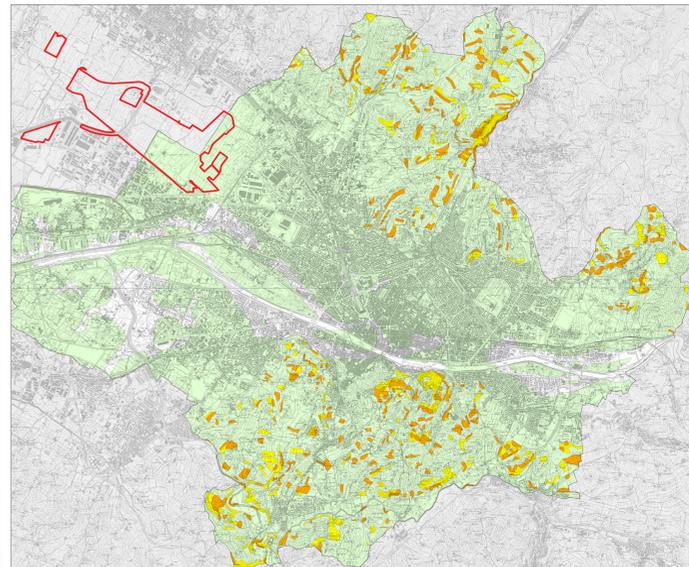


fig 1.7 SISTEMA TERRITORIALE - Estratto tavola 7 - scala 1:25.000
Approvazione deliberazione C.C. n. 2011/C/00036 del 22/06/2011

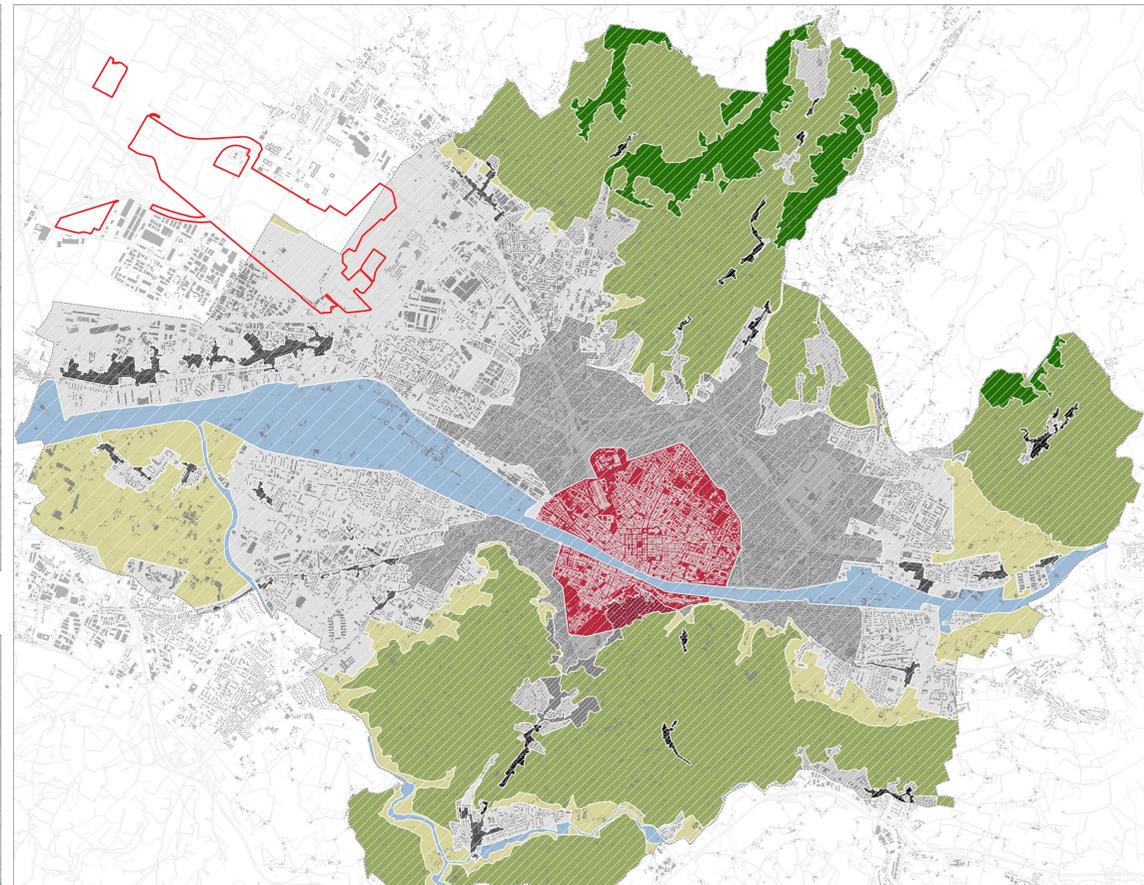


fig 1.2 INVARIANTI - Estratto tavola 2 - scala 1:50.000
Approvazione deliberazione C.C. n. 2011/C/00036 del 22/06/2011

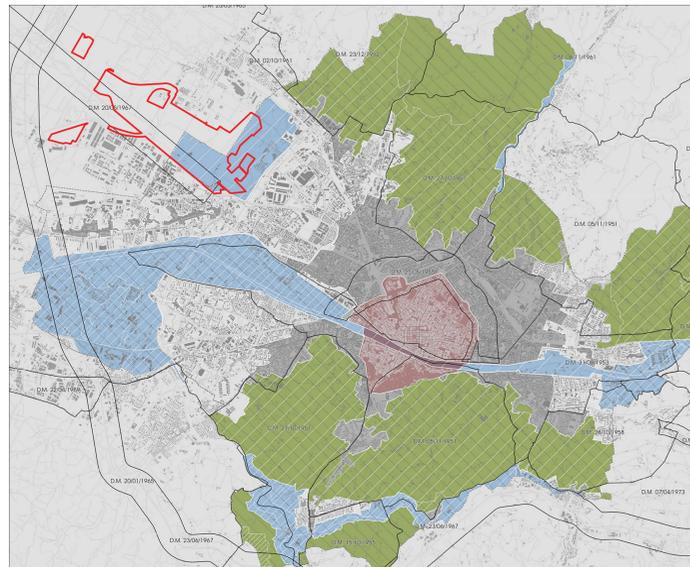


fig 1.5 PERICOLOSITA' IDRAULICA - Estratto tavola 5 - scala 1:50.000
Variante al PS 2010 - approvazione deliberazione C.C. n. 2015/C/00025 del 02/04/2015

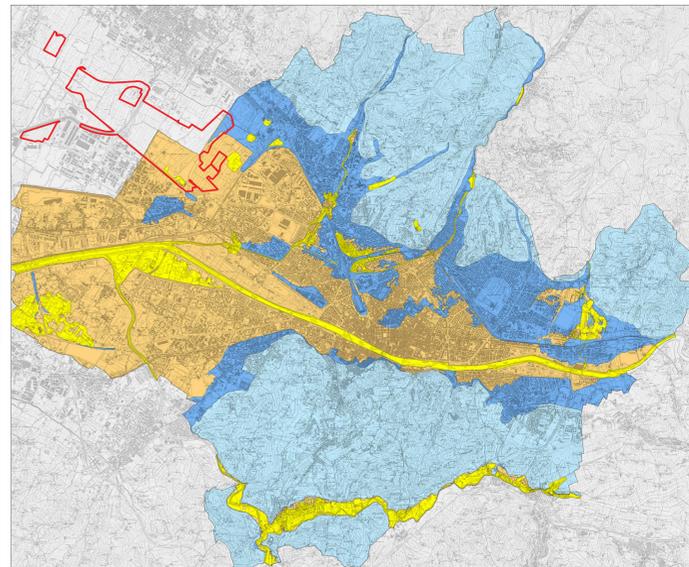


fig 1.8 DOTAZIONI ECOLOGICO AMBIENTALI - Estratto tavola 8 - scala 1:25.000
Approvazione deliberazione C.C. n. 2011/C/00036 del 22/06/2011

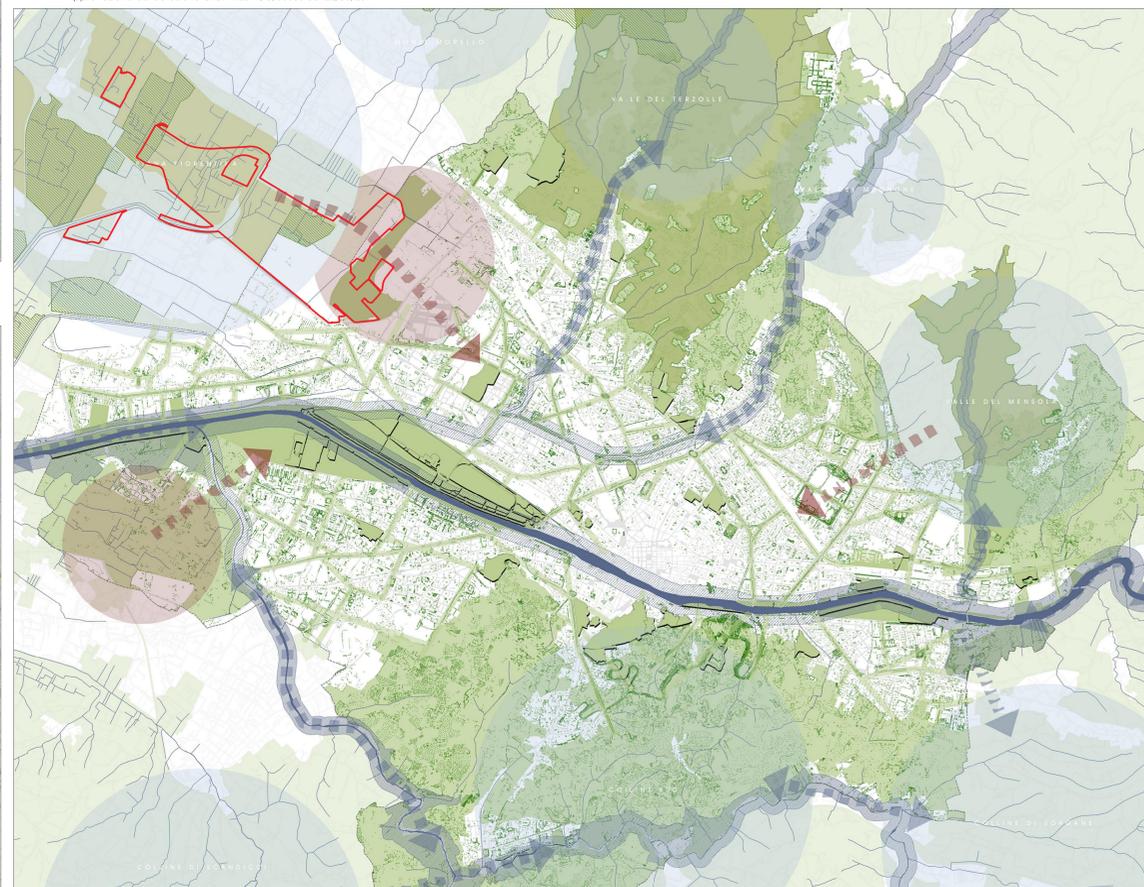


fig 1.3 TUTELE - Estratto tavola 3 - scala 1:50.000
Variante al PS 2010 - approvazione deliberazione C.C. n. 2015/C/00025 del 02/04/2015


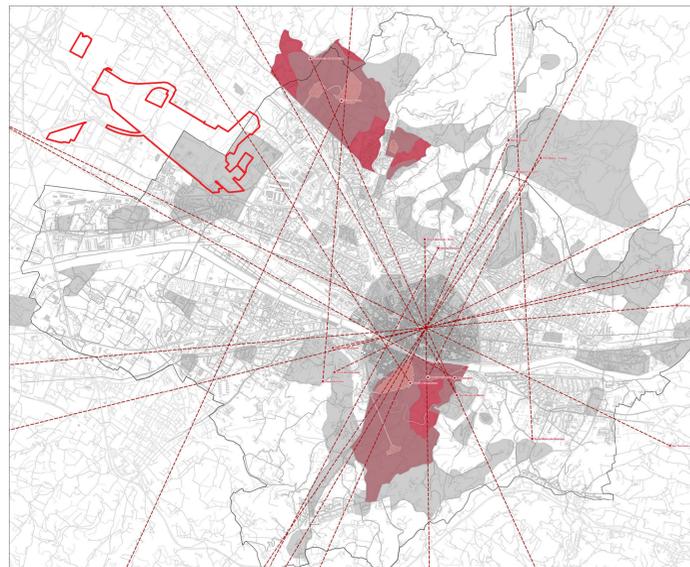


fig 1.6 PERICOLOSITA' SISMICA - Estratto tavola 6 - scala 1:50.000
Variante al PS 2010 - approvazione deliberazione C.C. n. 2015/C/00025 del 02/04/2015

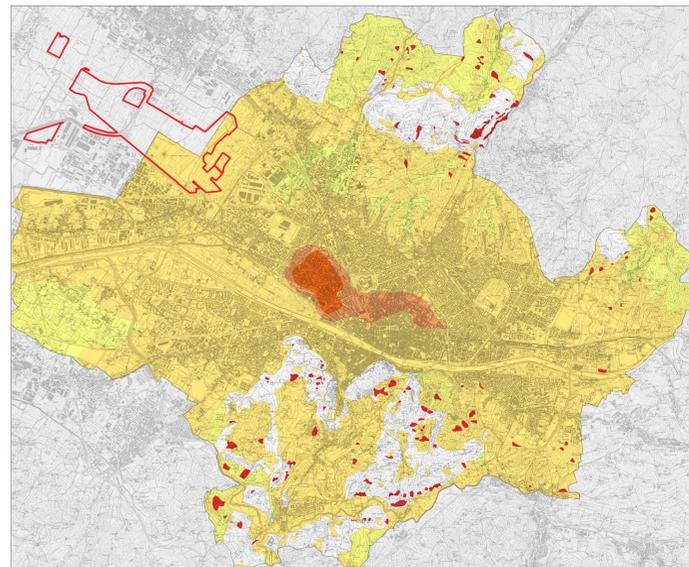

LEGENDA

- VINCOLI fig 1.1**
- PATRIMONIO STORICO CULTURALE
 - IMMOBILI DI INTERESSE STORICO ARCHITETTONICO
 - VINCOLO ARCHEOLOGICO
 - PATRIMONIO PAESAGGISTICO
 - FLUMI, CORSI D'ACQUA E CORSI D'ACQUA DI INTERESSE PAESAGGISTICO
 - ANPL - AREE NATURALI PROTETTE DI INTERESSE LOCALE
 - ZPS - SIC - SIR
 - CAVE DI MATERIALI ORNAMENTALI STORICI
 - VINCOLO IDROGEOLOGICO
 - BENI PAESAGGISTICI
 - INFRASTRUTTURE E SUOLO
 - INTERVenti STRUTTURALI/ULTERIORI AREE PER LA LAMINAZIONE
 - AREE PISCICOLE DAL FUOCO
 - VINCOLO AEROPORTUALE
 - AREE DI TUTELA TRANSITORIA (Regolamento per la costruzione e esercizio degli aeroporti)
 - VINCOLO CIMITERIALE
 - ELETTRODOTTI AD ALTA TENSIONE (IN SUPERFICIE/INTERATTI)
 - METANODOTI
 - VINCOLO DI RISPETTO SORGENTI E PUNTI DI CAPTAZIONE
 - IMPIANTI FISSI DI TELEFONIA MOBILE
- INVARIANTI fig 1.2**
- BENI PAESAGGISTICI
 - BENI PAESAGGISTICI
 - INVARIANTI PTCP 1988
 - ART. 3 - AREE SENSIBILI
 - ART. 10 - AMBITI DI RIFERIMENTO PARCHI
 - ART. 11 - AREE FRAGILI
 - ART. 12 - AREE DI PROTEZIONE PAESISTICA
 - GLI INSEDIAMENTI
 - IL NUCLEO STORICO
 - I TESSUTI STORICI E DI RELAZIONE CON IL PAESAGGIO APERTO
 - TUTELE fig 1.3
 - VILLE E GIARDINI MEDICEI
 - VILLE E GIARDINI MEDICEI (BUFFER ZONE)
 - TESTIMONIANZE ARCHEOLOGICHE
 - ASSI VISUALI
 - PUNTI DI BELVEDERE
- PERICOLOSITA' GEOLOGICA fig 1.4**
- G4 - MOLTO ELEVATA
 - G3 - ELEVATA
 - G2 - MEDIA
 - G1 - BASSA
- PERICOLOSITA' IDRAULICA fig 1.5**
- G4 - MOLTO ELEVATA
 - G3 - ELEVATA
 - G2 - MEDIA
 - G1 - BASSA
- PERICOLOSITA' SISMICA fig 1.6**
- PERICOLOSITA' SISMICA LOCALE MOLTO ELEVATA
 - PERICOLOSITA' SISMICA LOCALE ELEVATA
 - PERICOLOSITA' SISMICA LOCALE MEDIA
 - PERICOLOSITA' SISMICA LOCALE BASSA
- SISTEMA TERRITORIALE fig 1.7**
- SISTEMA DI VALLE
 - SISTEMA DELLA COLLINA
 - SUB-SISTEMA DEI FIUMI ARNO E GREVE E DEL TORRENTE ARNO
 - SUB-SISTEMA DELLA PIANURA COLTIVATA
 - SUB-SISTEMA INSEDIATIVO DI VALLE
 - SUB-SISTEMA DELLA COLLINA COLTIVATA
 - SUB-SISTEMA DEL BOSCO
 - SUB-SISTEMA INSEDIATIVO DELLA COLLINA
 - AMBITO DEL NUCLEO STORICO DI VALLE
 - AMBITO DEI TESSUTI COMPATTI OTTO-NOVECENTESCO DI VALLE
 - AMBITO DEI CENTRI STORICI MINORI/BORGH STORICI DI VALLE
 - AMBITO DELL'INSEDIAMENTO RECENTE DI VALLE
 - AMBITO DEL NUCLEO STORICO DI COLLINA
 - AMBITO DEI TESSUTI COMPATTI OTTO-NOVECENTESCO DI COLLINA
 - AMBITO DEI CENTRI STORICI MINORI/BORGH STORICI DI COLLINA
 - AMBITO DELL'INSEDIAMENTO RECENTE DI COLLINA
- DOTAZIONI ECOLOGICO AMBIENTALI fig 1.8**
- PARCHI E VERDE URBANO ESISTENTI DI PROGETTO
 - ALBERATURE ISOLATE
 - COLLINE E PIANURE COLTIVATE
 - RETI ECOLOGICHE
 - CORRIDOI ECOLOGICI
 - CORRIDOI ECOLOGICI DA RIQUALIFICARE
 - AREE DI ALTA BIODIVERSITA'
 - AREE DI ALTA BIODIVERSITA' DA TUTELARE E POTENZIARE
 - ZPS - ZONE DI PROTEZIONE SPECIALE
 - SIC - SITI DI IMPORTANZA COMUNITARIA
 - SIR - SITI DI INTERESSE REGIONALE
 - ANPL - AREE PROTETTE DEL SISTEMA REGIONALE
 - PARCHIO DELLA PIANA

Toscana Aeroporti
 AEROPORTO INTERNAZIONALE DI FIRENZE - "AMERIGO VESPUCCI"

MASTERPLAN AEROPORTUALE 2035

Masterplan Aeroportuale - GEN2 - INQUADRAMENTO URBANISTICO
 Piano strutturale comune di Firenze 1

PROGETTO DI FATTIBILITA' TECNICO-ECONOMICA

UV	REV	DATA EMISSIONE	SCALA	CODICE FILE COMPLETO
PFTE	00	Ottobre 2022	Varie	FLH-MPL-PFTE-GEN2-003-PN-PL
TITOLO REDDOTTO				
P/301-Avenue 1				

NO	REVISIONE	DATA	PROVAZIONE	EDICAZIONE	TECNICAP	DIFFUSO	L. TRONCHI
REV	DATA						

Toscana Aeroporti
 ACCOGLIEMO I TUOI CLIENTI

Toscana Aeroporti
 SERVIZIO TECNICO

Toscana Aeroporti
 SUPPORTI SPECIALIZATI

ARUP
 ARCHITETTURA E INGEGNERIA