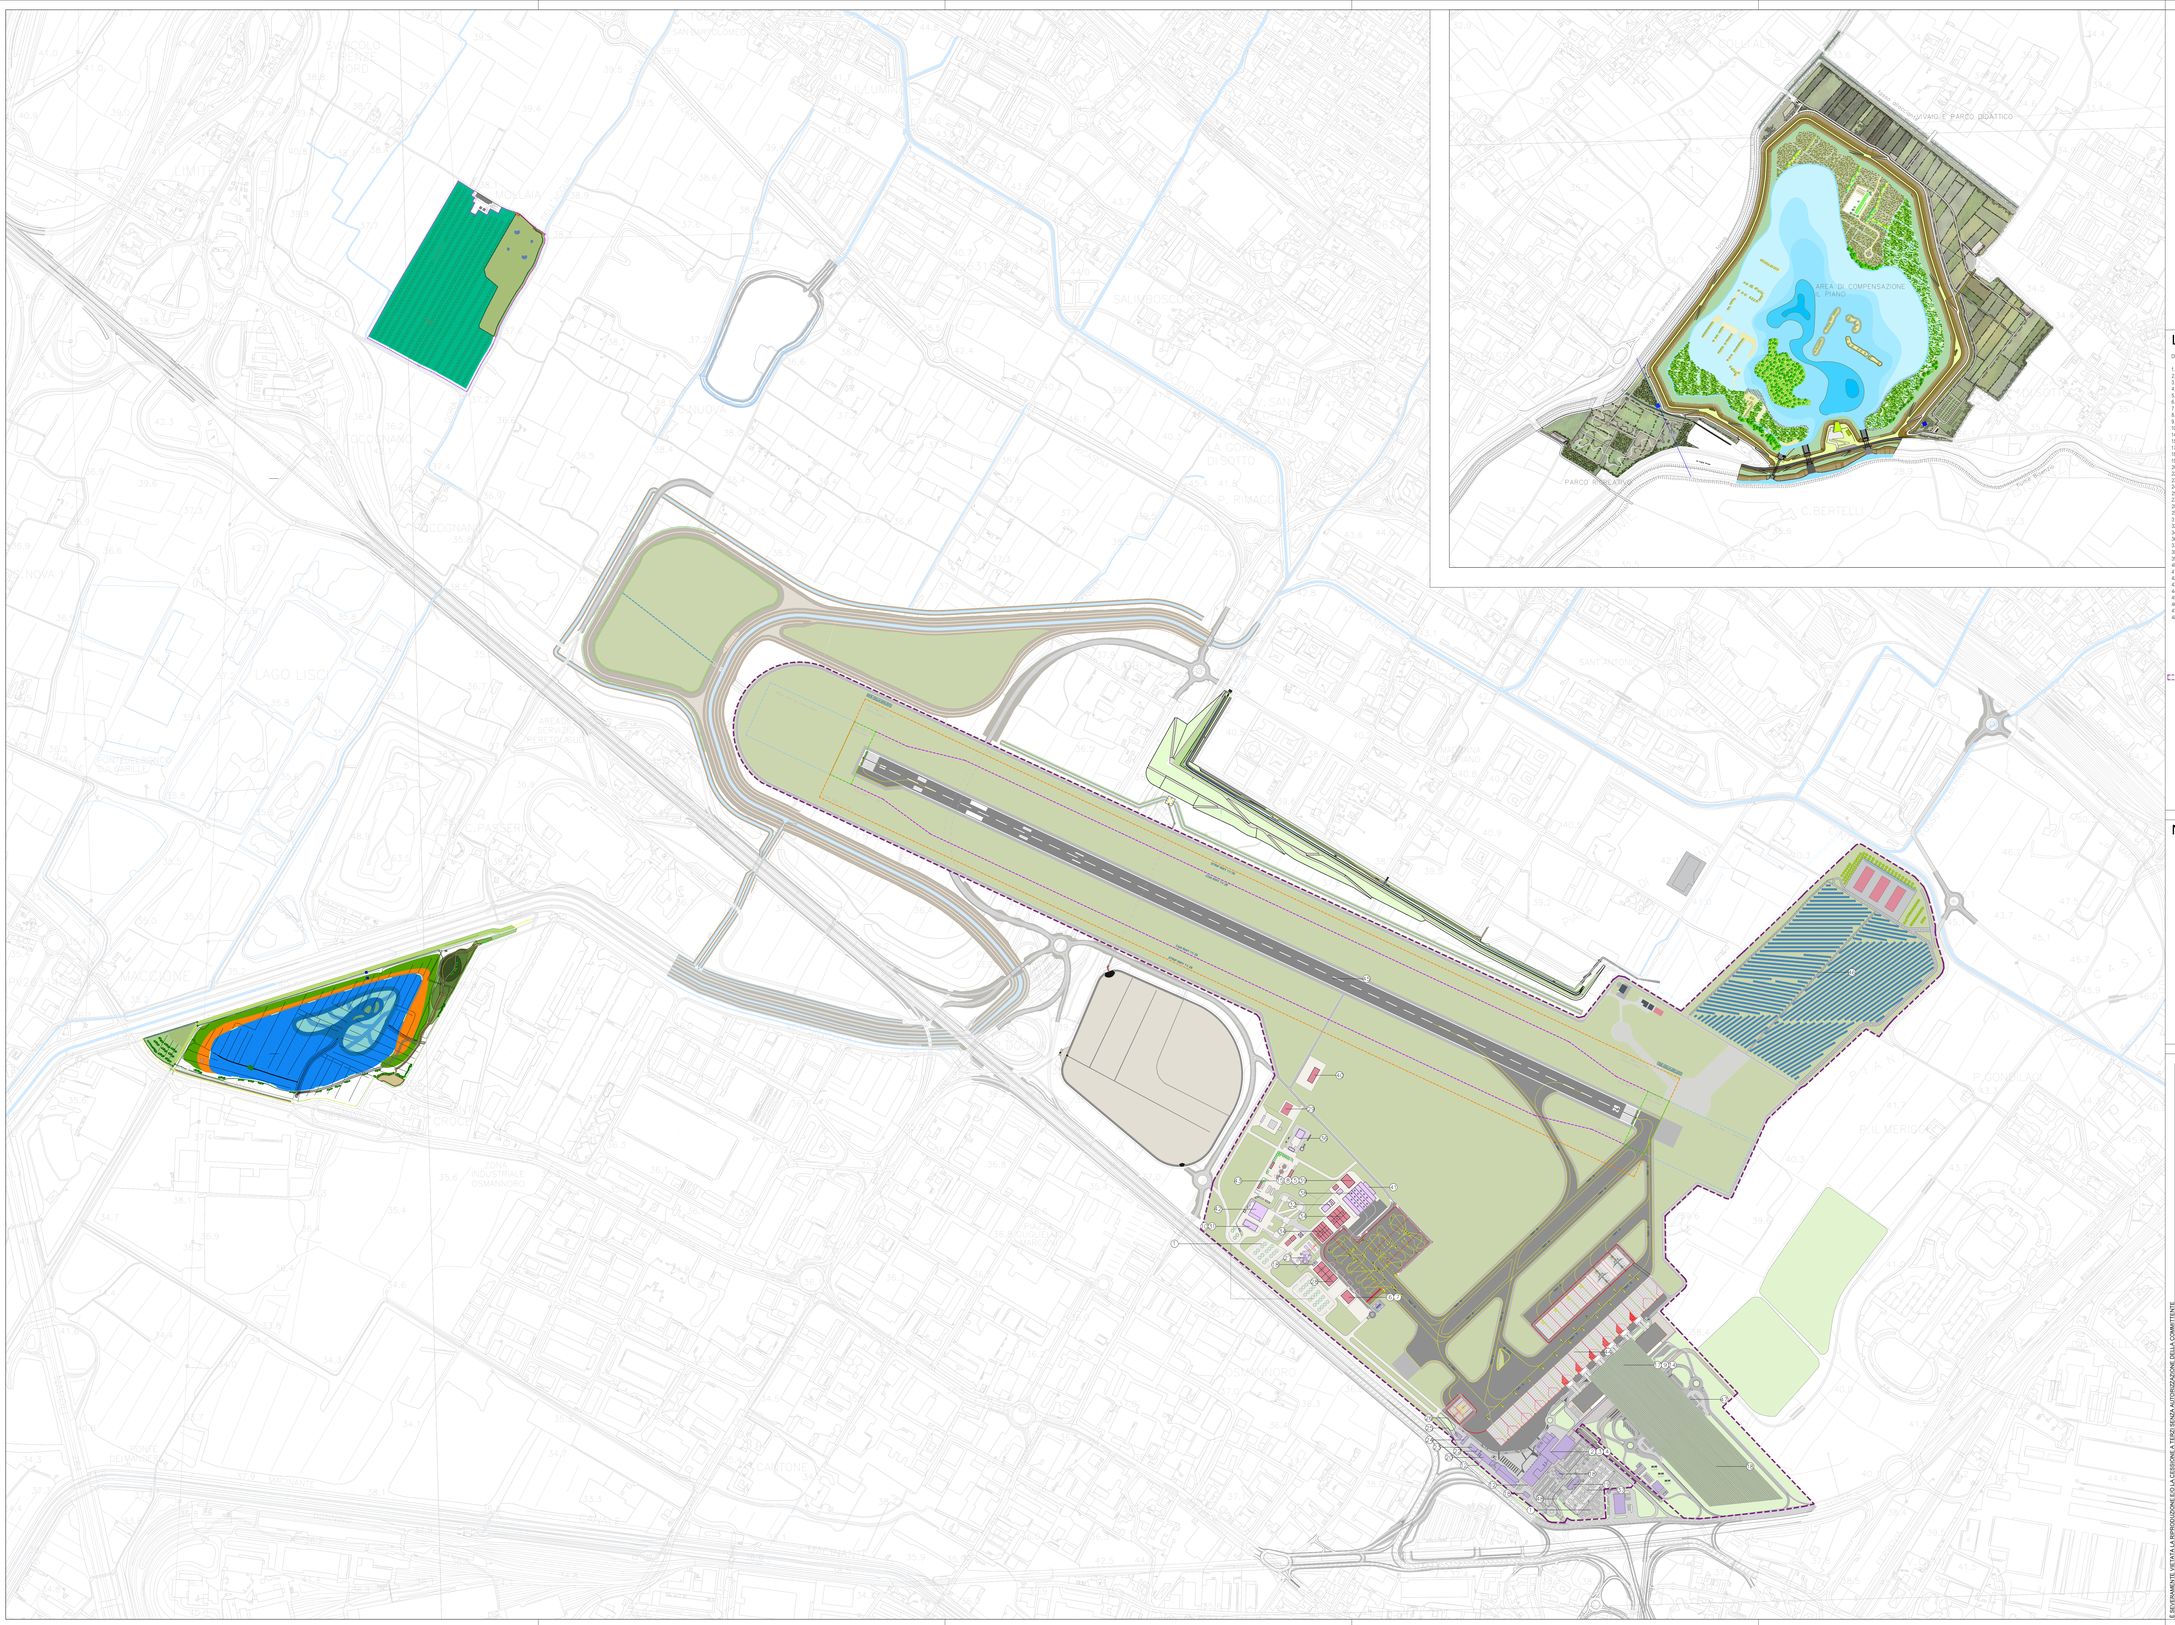

N

LEGENDA

DESTINAZIONI FUNZIONALI

1.PARCHEGGI A RASO
2.UFFICI TA AMMINISTRATIVI
3.UFFICI TA OPERATIVI
4.UFFICI TA TECNICI
5.OFFICINA MEZZI
6.HANGAR AEROCLUB
7.UFFICI AEROCLUB
8.UFFICI E MAGAZZINI MEZZI DI RAMPA
9.DOGANA
10.POLIZIA
14.SPOGLIATOI ADDETTI AEROPORTO
15.TETTOIA MEZZI DI RAMPA
17.TERMINAL
18CENTRALE ELETTRICA
19.BIGLIETTERIA PARCHEGGI
20.DA DIREZIONE AEROPORTO
22.RICOVERO MEZZI
23.CASERMA
24.EDIFICIO METEO
25.LOCALE TECNICO
27.TWR TORRE DI CONTROLLO
28.AVIAZIONE GENERALE
29.CATERING
31.POLIZIA DI STATO, HANGAR, CASERMA E UFFICI
32.GUARDIA DI FINANZA
34.HANGAR
36.COMPAGNIE PETROLIFERE
37.PARCHEGGIO MULTIPIANO
38.HANGAR
39.HANGAR OFFICINE MEZZI
40.BILANCIAMENTO
41.EDIFICIO DE-ICING
42.POLIZIA DI STATO HANGAR ELICOTTERI
43.DEPOSITO CARBURANTI
44.PIAZZALI AEROMOBILI
45.PISTA DI VOLO
46.PARCO FOTOVOLTAICO
47.PARCHEGGI COPERTI
48.NUOVA VIABILITA' DI ACCESSO

Sedime aeroportuale

NOTE

MINISTERO DELLE INFRASTRUTTURE E DELLA MOBILITÀ SOSTENIBILI

E.N.A.C.
ENTE NAZIONALE per L'AVIAZIONE CIVILE

Committente Principale

Toscana Aeroporti

AEROPORTO INTERNAZIONALE DI FIRENZE - "AMERIGO VESPUCCI"

Opera

MASTERPLAN AEROPORTUALE 2035

Titolo Documento Completo

Masterplan Aeroportuale - GEN 3 - INQUADRAMENTO DI PROGETTO
Stato di progetto Masterplan Finale al 2035

Livello di Progetto

PROGETTO DI FATTIBILITÀ TECNICO-ECONOMICA

LIV	REV	DATA EMISSIONE	SCALA	CODICE FILE COMPLETO
PFTE	00	Ottobre 2022	1:5000	FLR-MPL-PFTE-GEN3-005-PN-PL_Plan MPL 2035 TITOLO RIDOTTO Plan MPL 2035

REV	DATA	DESCRIZIONE	REDATTO	VERIFICATO	APPROVATO
00	10/2022	Prima Emissione	TAG+ARUP	D.PERRI	L.TENERANI

COMMITTENTE PRINCIPALE

Toscana Aeroporti
ACCOUNTABLE MANAGER
Dott. Vittorio Fanti

PROGETTAZIONE

Toscana Aeroporti engineering
DIRETTORE TECNICO
Ing. Gabriele Tedeschi
Ordine degli Ingegneri di Milano Carrara n°5351

SUPPORTI SPECIALISTICI

PROGETTAZIONE SPECIALISTICA
Toscana Aeroporti engineering
Ing. Gabriele Tedeschi
Ordine degli Architetti di Milano n. 5357

POST HOLDER PROGETTAZIONE AD INTERIM
Dott. Vittorio Fanti

POST HOLDER MANUTENZIONE
Ing. Renzo D'Agostino

POST HOLDER AREA DI MOVIMENTO
Dott. Luca Ciccio

RESPONSABILE INTEGRAZIONE PROTEZIONI SPECIALISTICHE
Ing. Gabriele Tedeschi
Ordine degli Ingegneri di Milano Carrara n°5351

MASTERPLAN AEROPORTUALE
ARUP
Arch. Stefano Rosellini
Ordine degli Architetti di Milano n. 5358

© SEVERAMENTE VIETATA LA RIPRODUZIONE ED LA CESSIONE A TERZI SENZA AUTORIZZAZIONE DELLA COMMITTENTE.