


KEYPLAN

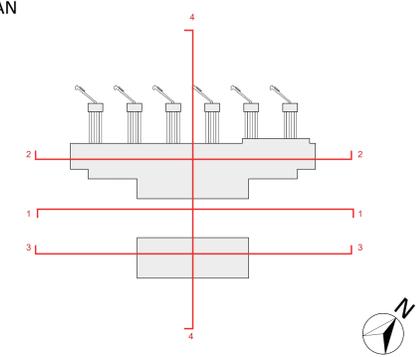

LEGENDA

NOTE





AEROPORTO INTERNAZIONALE DI FIRENZE - "AMERIGO VESPUCCI"

MASTERPLAN AEROPORTUALE 2035


SEZIONI GENERALI 1 / 2 / 3 / 4

PROGETTO DI FATTIBILITÀ TECNICO-ECONOMICA

LIV	REV	DATA EMISSIONE	SCALA	CODICE FILE COMPLETO
PFFE	00	Ottobre 2022	1:500	FLR-AMPL-PFFE-TRM1-011-AR-SE_Term_Sezioni
				TITOLO PRODOTTO
				Term_Sezioni

REVISIONI	DATA	DESCRIZIONE	REDAZIONE	VERIFICATO	APPROVATO


<p>COMITATO PRINCIPALE</p>  <p>ACCOUNTABLE MANAGER Dott. Vito Vanni</p>	<p>PROGETTAZIONE</p>  <p>DIRETTORE TECNICO Ing. Lorenzo Tognoni Ordine degli Ingegneri di Massa Carrara n°101</p>	<p>SUPPORTO SPECIALISTICO</p>  <p>PROGETTAZIONE SPECIALISTICA Aviopj-CRTI engineering Via. Sesto Piano Ordine degli Architetti di Lucca n°1107</p>
<p>POST HOLDER PROGETTAZIONE AD INTERIM Dott. Vito Vanni</p>	<p>RESPONSABILE INTERAZIONE PROIEZIONE SPECIALISTICA Arch. David Pini Ordine degli Architetti di Lucca n°1107</p>	<p>SUPPORTO SPECIALISTICO</p> <p>ACI ENGINEERING S.A. RAFAEL VIÑOLY ARCHITECTS PC</p>
<p>POST HOLDER MANUTENZIONE Ing. Marco D'Agostino</p>		
<p>POST HOLDER AREA DI MOVIMENTO Geom. Luca Ercole</p>		

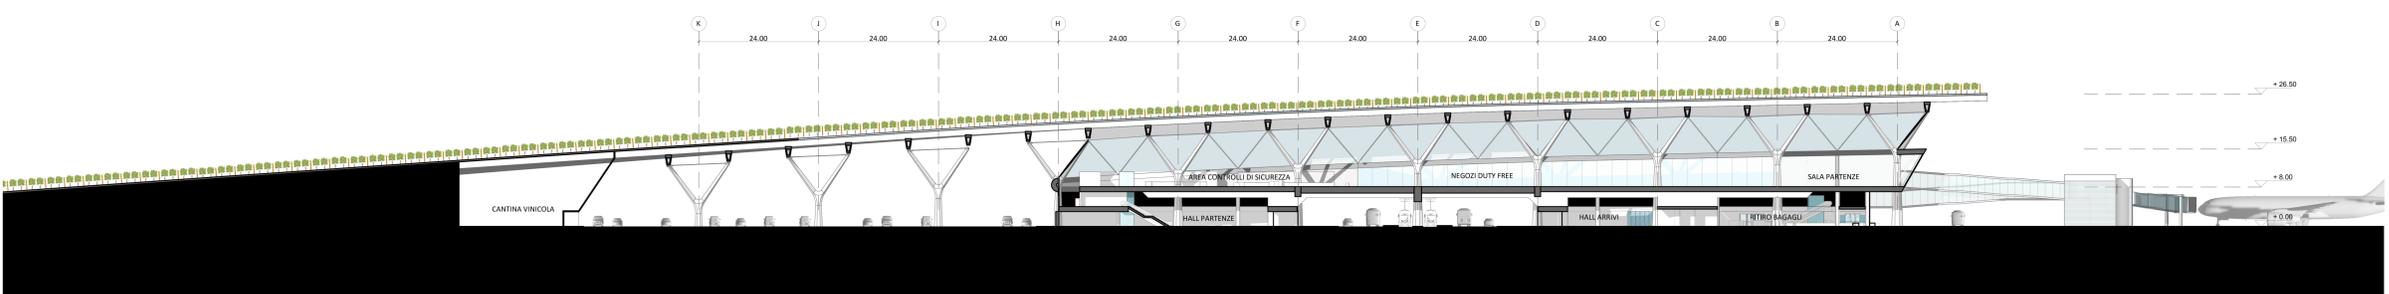


SEZIONE 04
1:500 **4**



SEZIONE 03
1:500 **3**

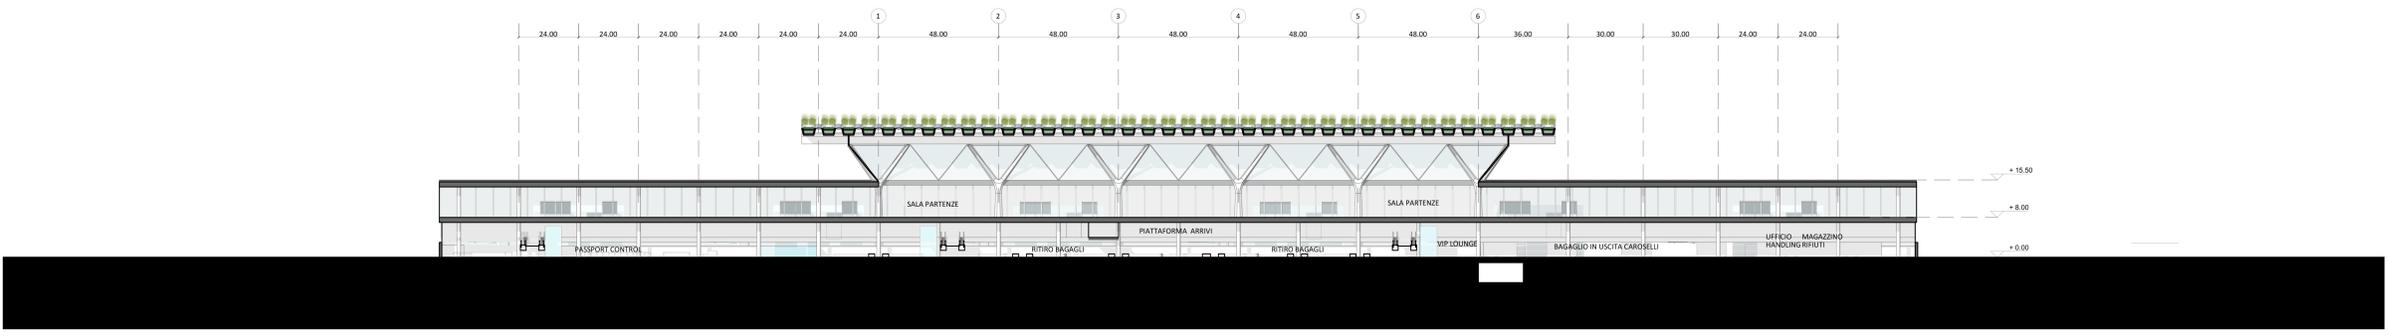

SEZIONE 02
1:500 **2**

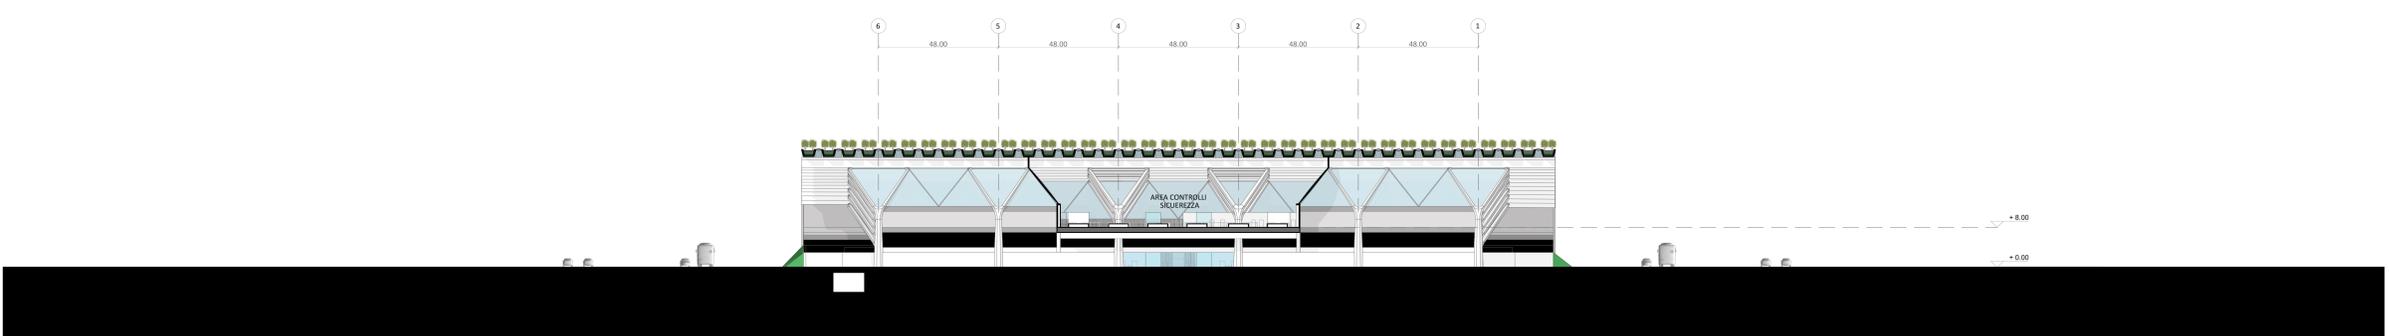

SEZIONE 01
1:500 **1**