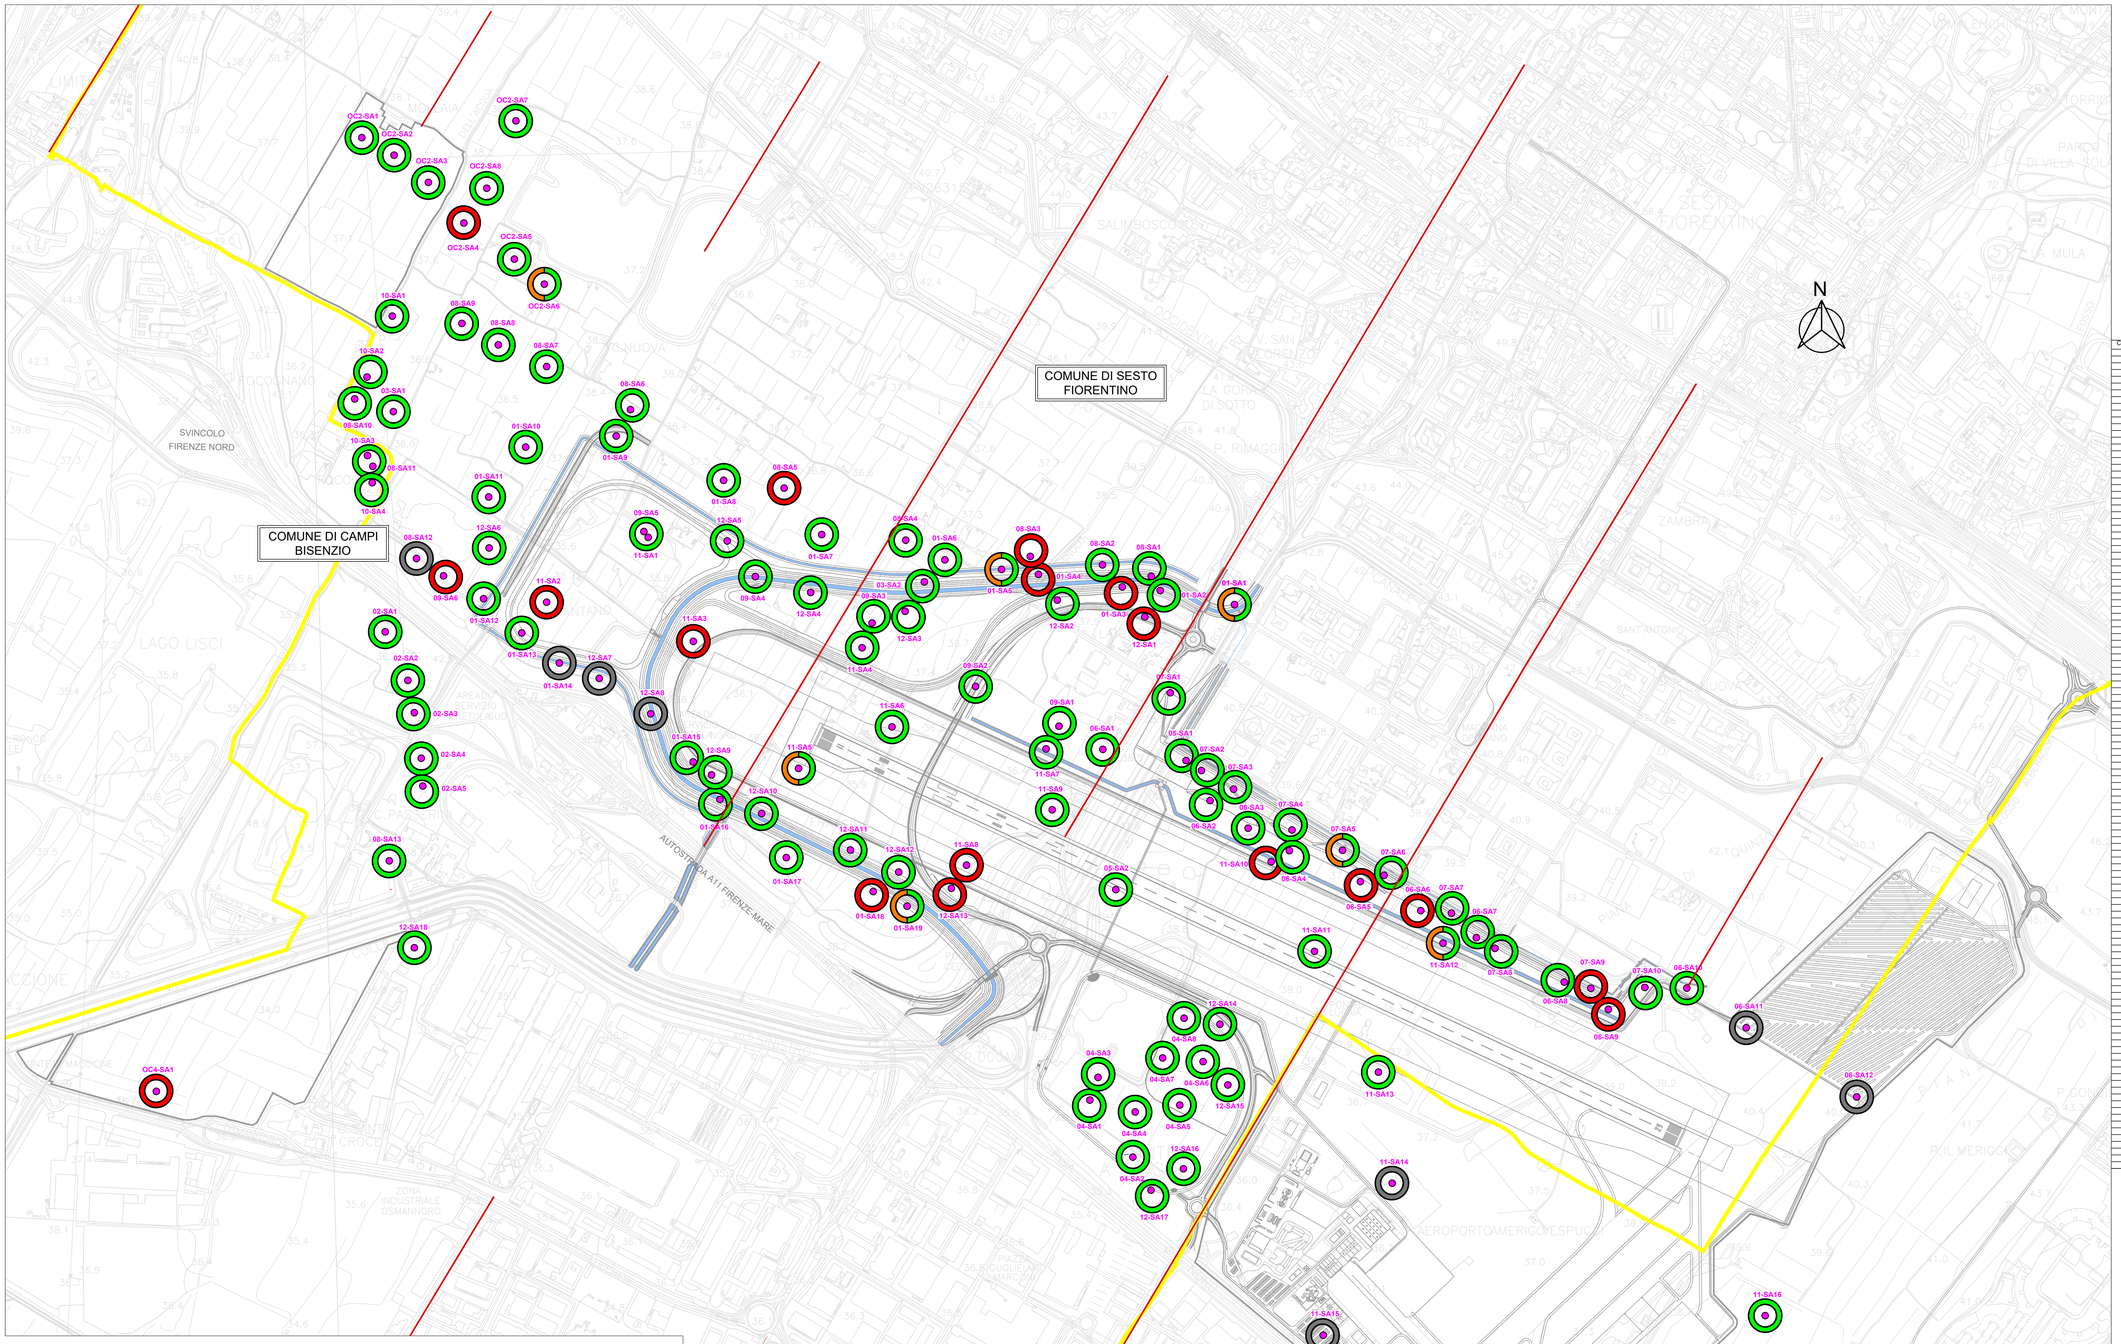

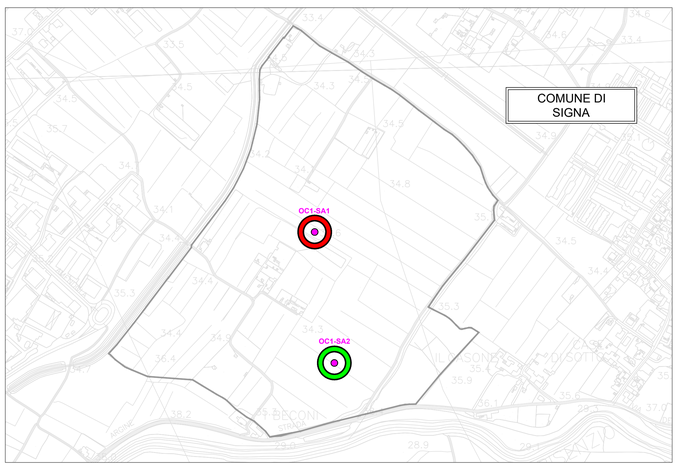

LEGENDA

- SCAVI NEGATIVI ESAURITI
- SCAVI POSITIVI ESAURITI
- SCAVI POSITIVI DA APPROFONDIRE IN FASE 2
- SCAVI NON ESEGUIBILI
- SONDAGGI ARCHEOLOGICI
- LIMITI CONFINI COMUNALI
- OPERE MASTERPLAN 2035
- ELEMENTI DELLA CENTURIAZIONE

CODICE SONDAGGIO	X1	Y1	X2	Y2
01SA1	1676305	4854426	1676297	4854416
01SA2	1676133	4854454	1676126	4854453
01SA3	1676035	4854462	1676048	4854462
01SA4	1675843	4854492	1675852	4854490
01SA5	1675767	4854500	1675757	4854505
01SA6	1675626	4854524	1675636	4854525
01SA7	1675341	4854584	1675351	4854582
01SA8	1675124	4854708	1675114	4854709
01SA9	1674875	4854810	1674866	4854812
01SA10	1674666	4854787	1674656	4854784
01SA11	1674510	4854669	1674501	4854671
01SA12	1674566	4854442	1674561	4854427
01SA13	1675147	4854256	1675151	4854266
01SA14	1675592	4854054	1675604	4854050
01SA15	1675702	4853945	1675715	4853945
01SA17	1675259	4853837	1675269	4853834
01SA18	1675470	4853757	1675460	4853757
01SA19	1675547	4853723	1675539	4853723
02SA1	1674336	4854353	1674336	4854363
02SA2	1674389	4854249	1674398	4854242
02SA3	1674404	4854176	1674403	4854166
02SA4	1674417	4854068	1674422	4854093
02SA5	1674422	4854000	1674424	4853997
03SA1	1674360	4854867	1674350	4854868
03SA2	1675579	4854473	1675588	4854474
04SA1	1675970	4853275	1675963	4853274
04SA2	1676061	4853142	1676071	4853143
04SA3	1675980	4853326	1675991	4853328
04SA4	1676078	4853246	1676065	4853248
04SA5	1676170	4853262	1676179	4853264
04SA6	1676224	4853363	1676233	4853364
04SA7	1676130	4853372	1676140	4853372
04SA8	1676179	4853462	1676190	4853466
05SA1	1676188	4854065	1676190	4854055
05SA2	1676026	4853768	1676027	4853755
06SA1	1675000	4854088	1675993	4854094
06SA2	1676251	4853968	1676238	4853997
06SA3	1676328	4853904	1676337	4853903
06SA4	1676433	4853851	1676423	4853852
06SA5	1676587	4853779	1676598	4853781
06SA6	1676788	4853682	1676782	4853681
06SA7	1676887	4853649	1676884	4853651
06SA8	1677070	4853547	1677058	4853546
06SA9	1677153	4853501	1677142	4853505
06SA10	1677152	4853434	1677151	4853435
06SA11	1676354	4853211	1676351	4854223
07SA2	1676219	4854037	1676230	4854037
07SA3	1676294	4853992	1676304	4853996
07SA4	1676438	4853898	1676430	4853901
07SA5	1676546	4853853	1676556	4853852
07SA6	1676645	4853795	1676649	4853794
07SA7	1676807	4853706	1676799	4853708
07SA8	1676900	4853624	1676907	4853627
07SA9	1677121	4853534	1677130	4853532
07SA10	1677256	4853534	1677245	4853536
08SA1	1676115	4854486	1676102	4854487
08SA2	1675991	4854513	1676000	4854513
08SA3	1675834	4854533	1675823	4854532
08SA4	1675545	4854572	1675536	4854568
08SA5	1675085	4854692	1675093	4854689
08SA6	1674909	4854873	1674897	4854872
08SA7	1674705	4854970	1674714	4854973
08SA8	1674587	4855014	1674609	4855030
08SA9	1674508	4855072	1674519	4855072
08SA10	1674270	4854896	1674261	4854898
08SA11	1674302	4854740	1674313	4854742
08SA13	1674346	4853833	1674345	4853823
09SA1	1675899	4854142	1675891	4854137
09SA2	1675704	4854232	1675700	4854231
09SA3	1675459	4854379	1675466	4854378
09SA4	1675196	4854486	1675186	4854485
09SA5	1674939	4854590	1674930	4854590
09SA6	1674474	4854487	1674468	4854488
10SA1	1674352	4855084	1674353	4855093
10SA2	1674321	4855203	1674330	4855200
10SA3	1674295	4854760	1674299	4854770
10SA4	1674306	4854705	1674306	4854696
11SA1	1674690	4854075	1674689	4854078
11SA2	1674715	4854426	1674704	4854427
11SA3	1675044	4854336	1675054	4854336
11SA4	1675440	4854317	1675439	4854325
11SA5	1675288	4854041	1675297	4854043
11SA6	1675516	4854140	1675501	4854136
11SA7	1675871	4854090	1675859	4854084
11SA8	1675883	4853947	1675876	4853945
11SA9	1676391	4853525	1676381	4853537
11SA11	1676478	4853618	1676487	4853620
11SA12	1676789	4853637	1676778	4853638
11SA13	1676630	4853335	1676638	4853343
11SA14	1677514	4852771	1677543	4852777
11SA15	1677330	4852313	1677350	4852302
11SA16	1677282	4853273	1677282	4853280
12SA1	1676088	4854392	1676090	4854393
12SA2	1675896	4854431	1675886	4854432
12SA3	1675535	4854406	1675543	4854405
12SA4	1675325	4854449	1675316	4854449
12SA5	1675123	4854569	1675132	4854568
12SA6	1674574	4854547	1674579	4854557
12SA8	1675096	4854028	1675086	4854028
12SA10	1675212	4853938	1675202	4853937
12SA11	1675406	4853846	1675416	4853846
12SA12	1675519	4853803	1675529	4853803
12SA13	1675649	4853766	1675643	4853793
12SA14	1676273	4853450	1676262	4853450
12SA15	1676289	4853313	1676282	4853306
12SA16	1676189	4853116	1676177	4853115
12SA17	1676123	4853064	1676134	4853064
12SA18	1674409	4853826	1674398	4853828
OC1SA1	1670160	4851371	1670150	4851368
OC1SA2	1670195	4851066	1670206	4851067
OC2SA1	1674289	4855502	1674275	4855501
OC2SA2	1674351	4855460	1674362	4855462
OC2SA3	1674431	4855397	1674441	4855399
OC2SA4	1674513	4855303	1674523	4855305
OC2SA5	1674631	4855218	1674639	4855223
OC2SA6	1674707	4855164	1674700	4855161
OC2SA7	1674934	4855036	1674943	4855045
OC2SA8	1674567	4855384	1674575	4855385
OC3SA1	1673280	4854541	1673274	4854551
OC4SA1	1673802	4853295	1673811	4853294

MINISTERO DELLE INFRASTRUTTURE E DELLA MOBILITÀ SOSTENIBILI

E.N.A.C.
ENTE NAZIONALE per L'AVIAZIONE CIVILE

Committente Principale

Toscana Aeroporti

AEROPORTO INTERNAZIONALE DI FIRENZE - "AMERIGO VESPUCCI"

Opera

MASTERPLAN AEROPORTUALE 2035

Titolo Documento Completo

Archeologia - Aspetti Generali
Esiti dei saggi archeologici eseguiti

Livello di Progetto

PROGETTO DI FATTIBILITÀ TECNICO-ECONOMICA

LIV	REV	DATA EMISSIONE	SCALA	CODICE FILE COMPLETO
PFTE	00	Settembre 2022	1:5000	FLR-MPL-PFTE-ARG1-003-AL-PL_Esiti Saggi Archeo TITOLO RIDOTTO Esiti Saggi Archeo

REV	DATA	DESCRIZIONE	REDATTO	VERIFICATO	APPROVATO
00	09/2022	Prima Emissione	TAE + ARCHEOSISTEMI	C. NALDI	L. TENERANI

COMMITTENTE PRINCIPALE	PROGETTAZIONE	SUPPORTI SPECIALISTICI
ACCOUNTABLE MANAGER Dott. Vittorio Fanti	**DIRETTORE TECNICO** Ing. Lorenzo Tamanini Ordine degli Ingegneri di Massa Carrara n°631	**PROGETTAZIONE SPECIALISTICA** Toscana Aeroporti engineering
POST HOLDER PROGETTAZIONE AD INTERIM Dott. Vittorio Fanti	**RESPONSABILE INTEGRAZIONE PRESTAZIONI SPECIALISTICHE** Ing. Lorenzo Tamanini Ordine degli Ingegneri di Massa Carrara n°631	**SUPPORTO SPECIALISTICO** ARS ARCHEO SISTEMI
POST HOLDER MANUTENZIONE Ing. Nicola D'Ippolito		
POST HOLDER AREA DI MOVIMENTO Geom. Luca Ermini		

È SEVERAMENTE VIETATA LA RIPRODUZIONE E/O LA CESSIONE A TERZI SENZA AUTORIZZAZIONE DELLA COMMITTENTE