

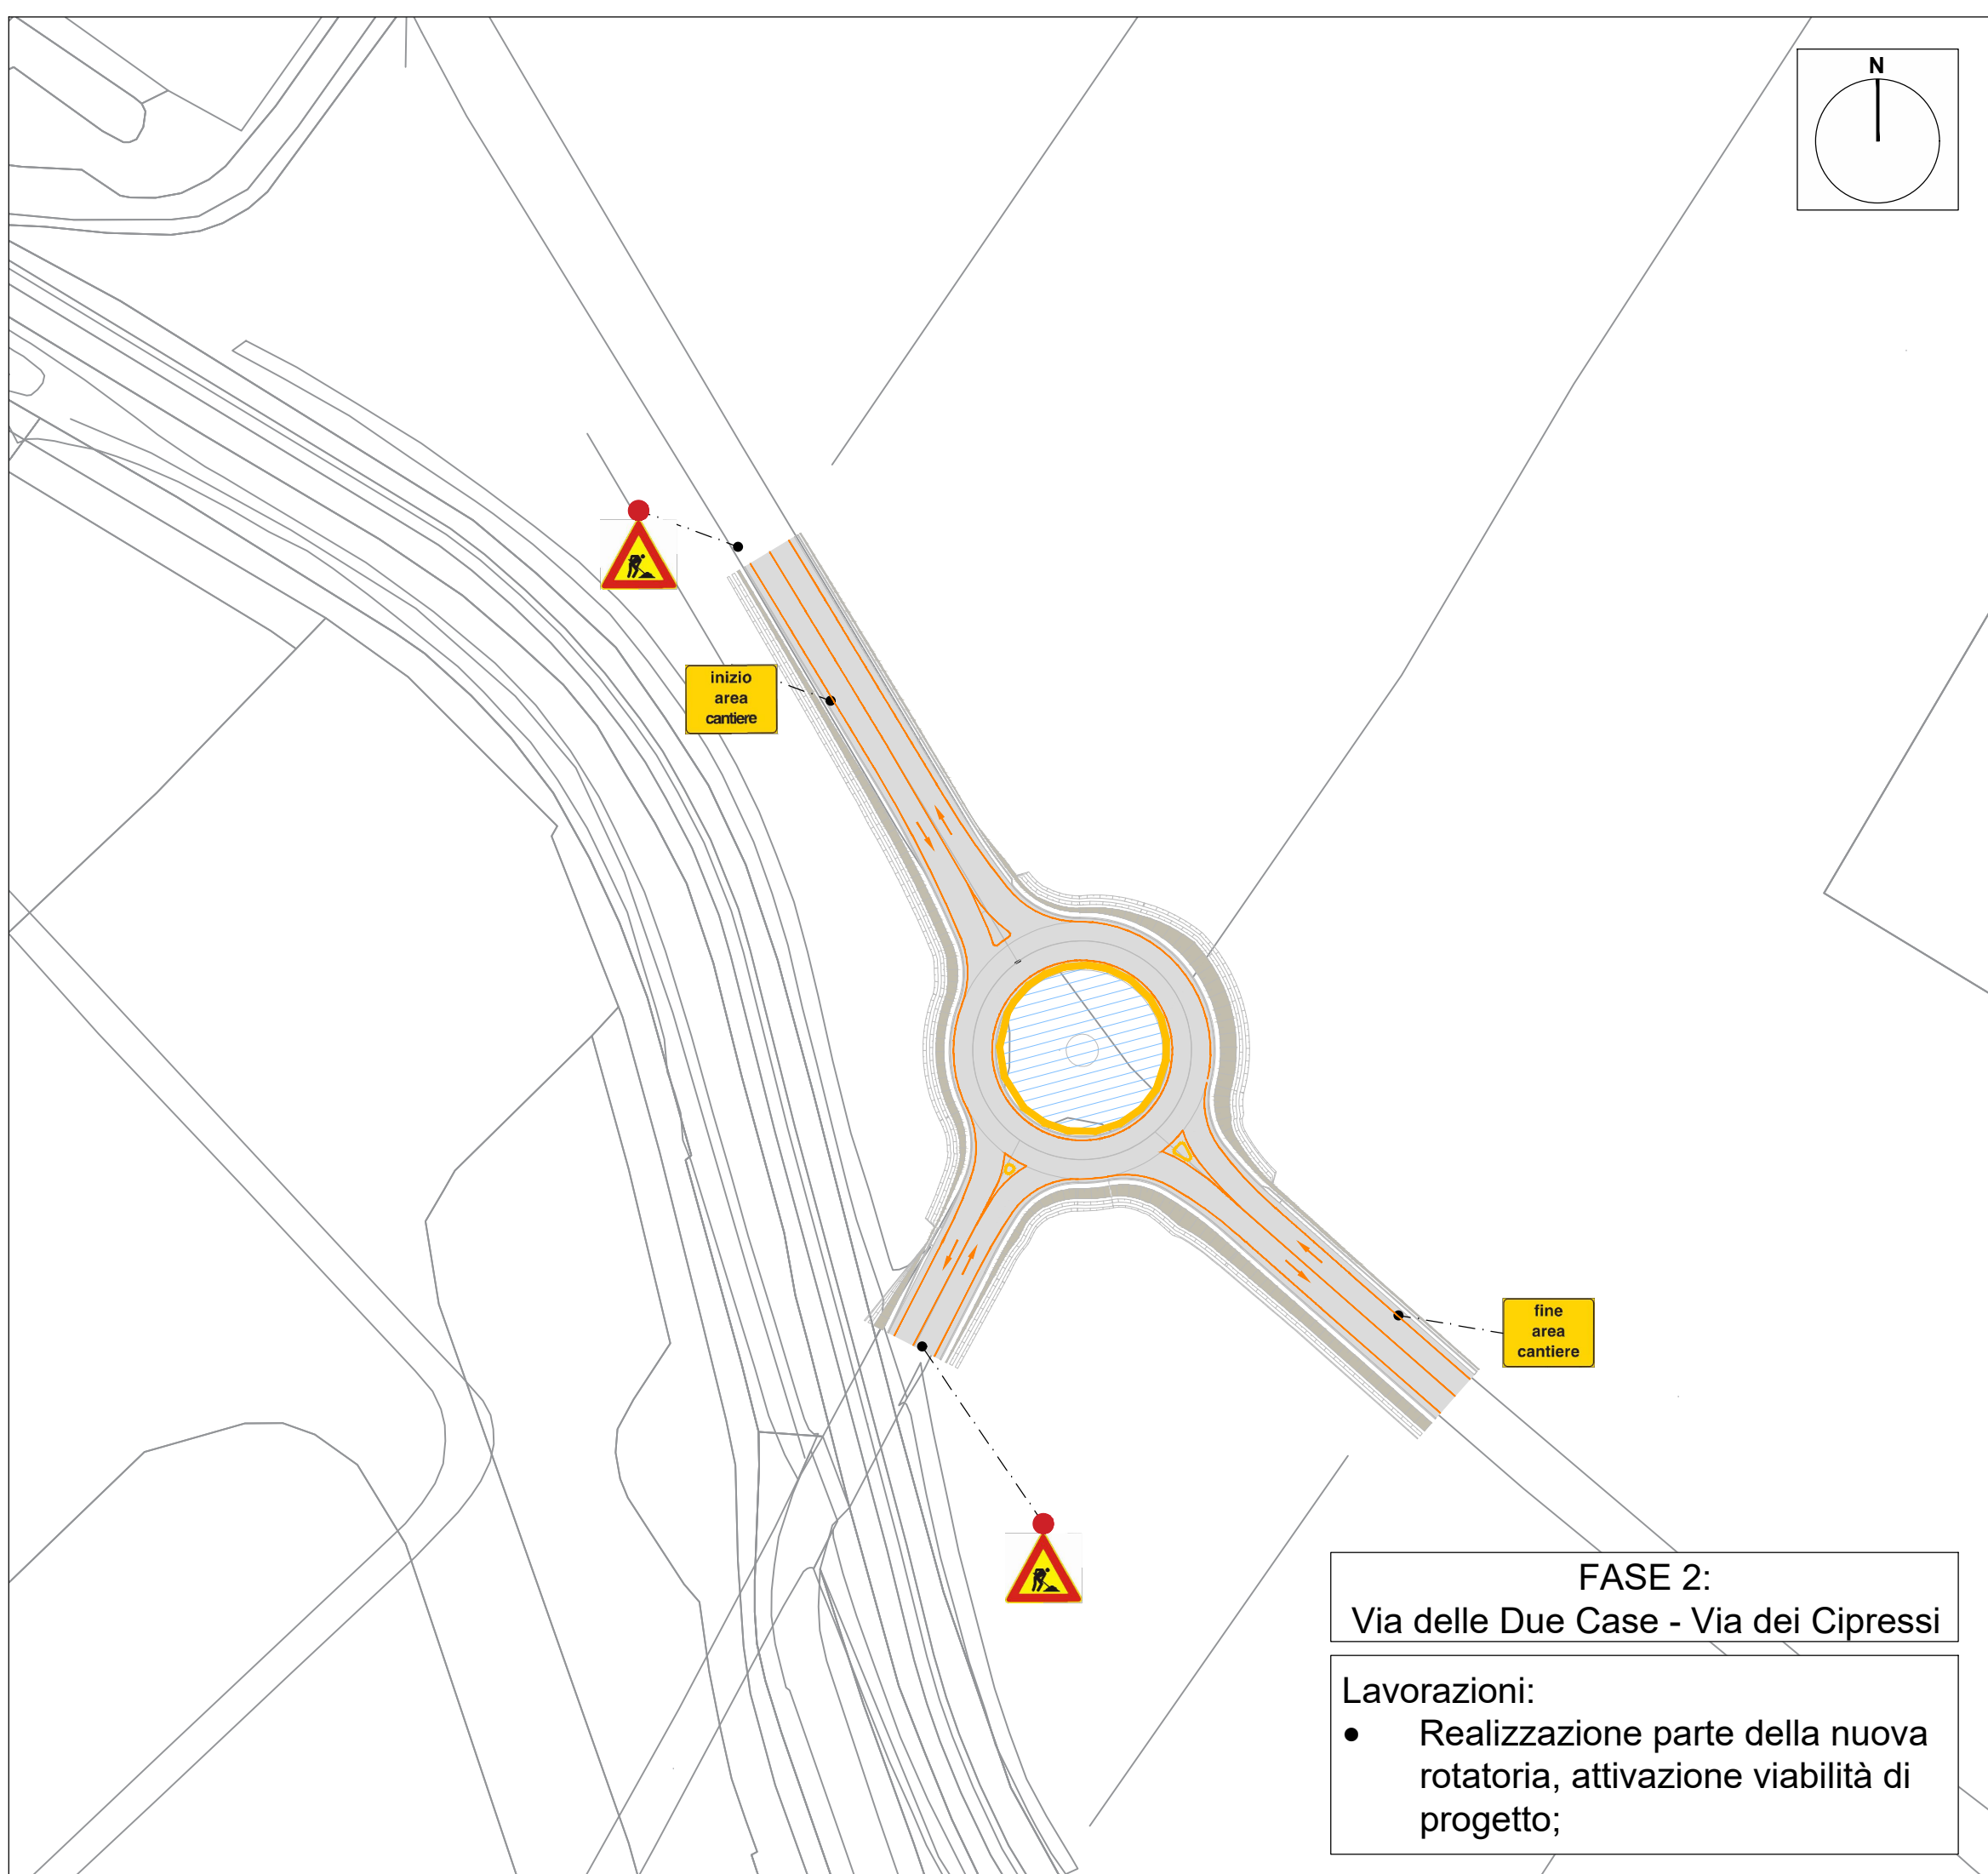
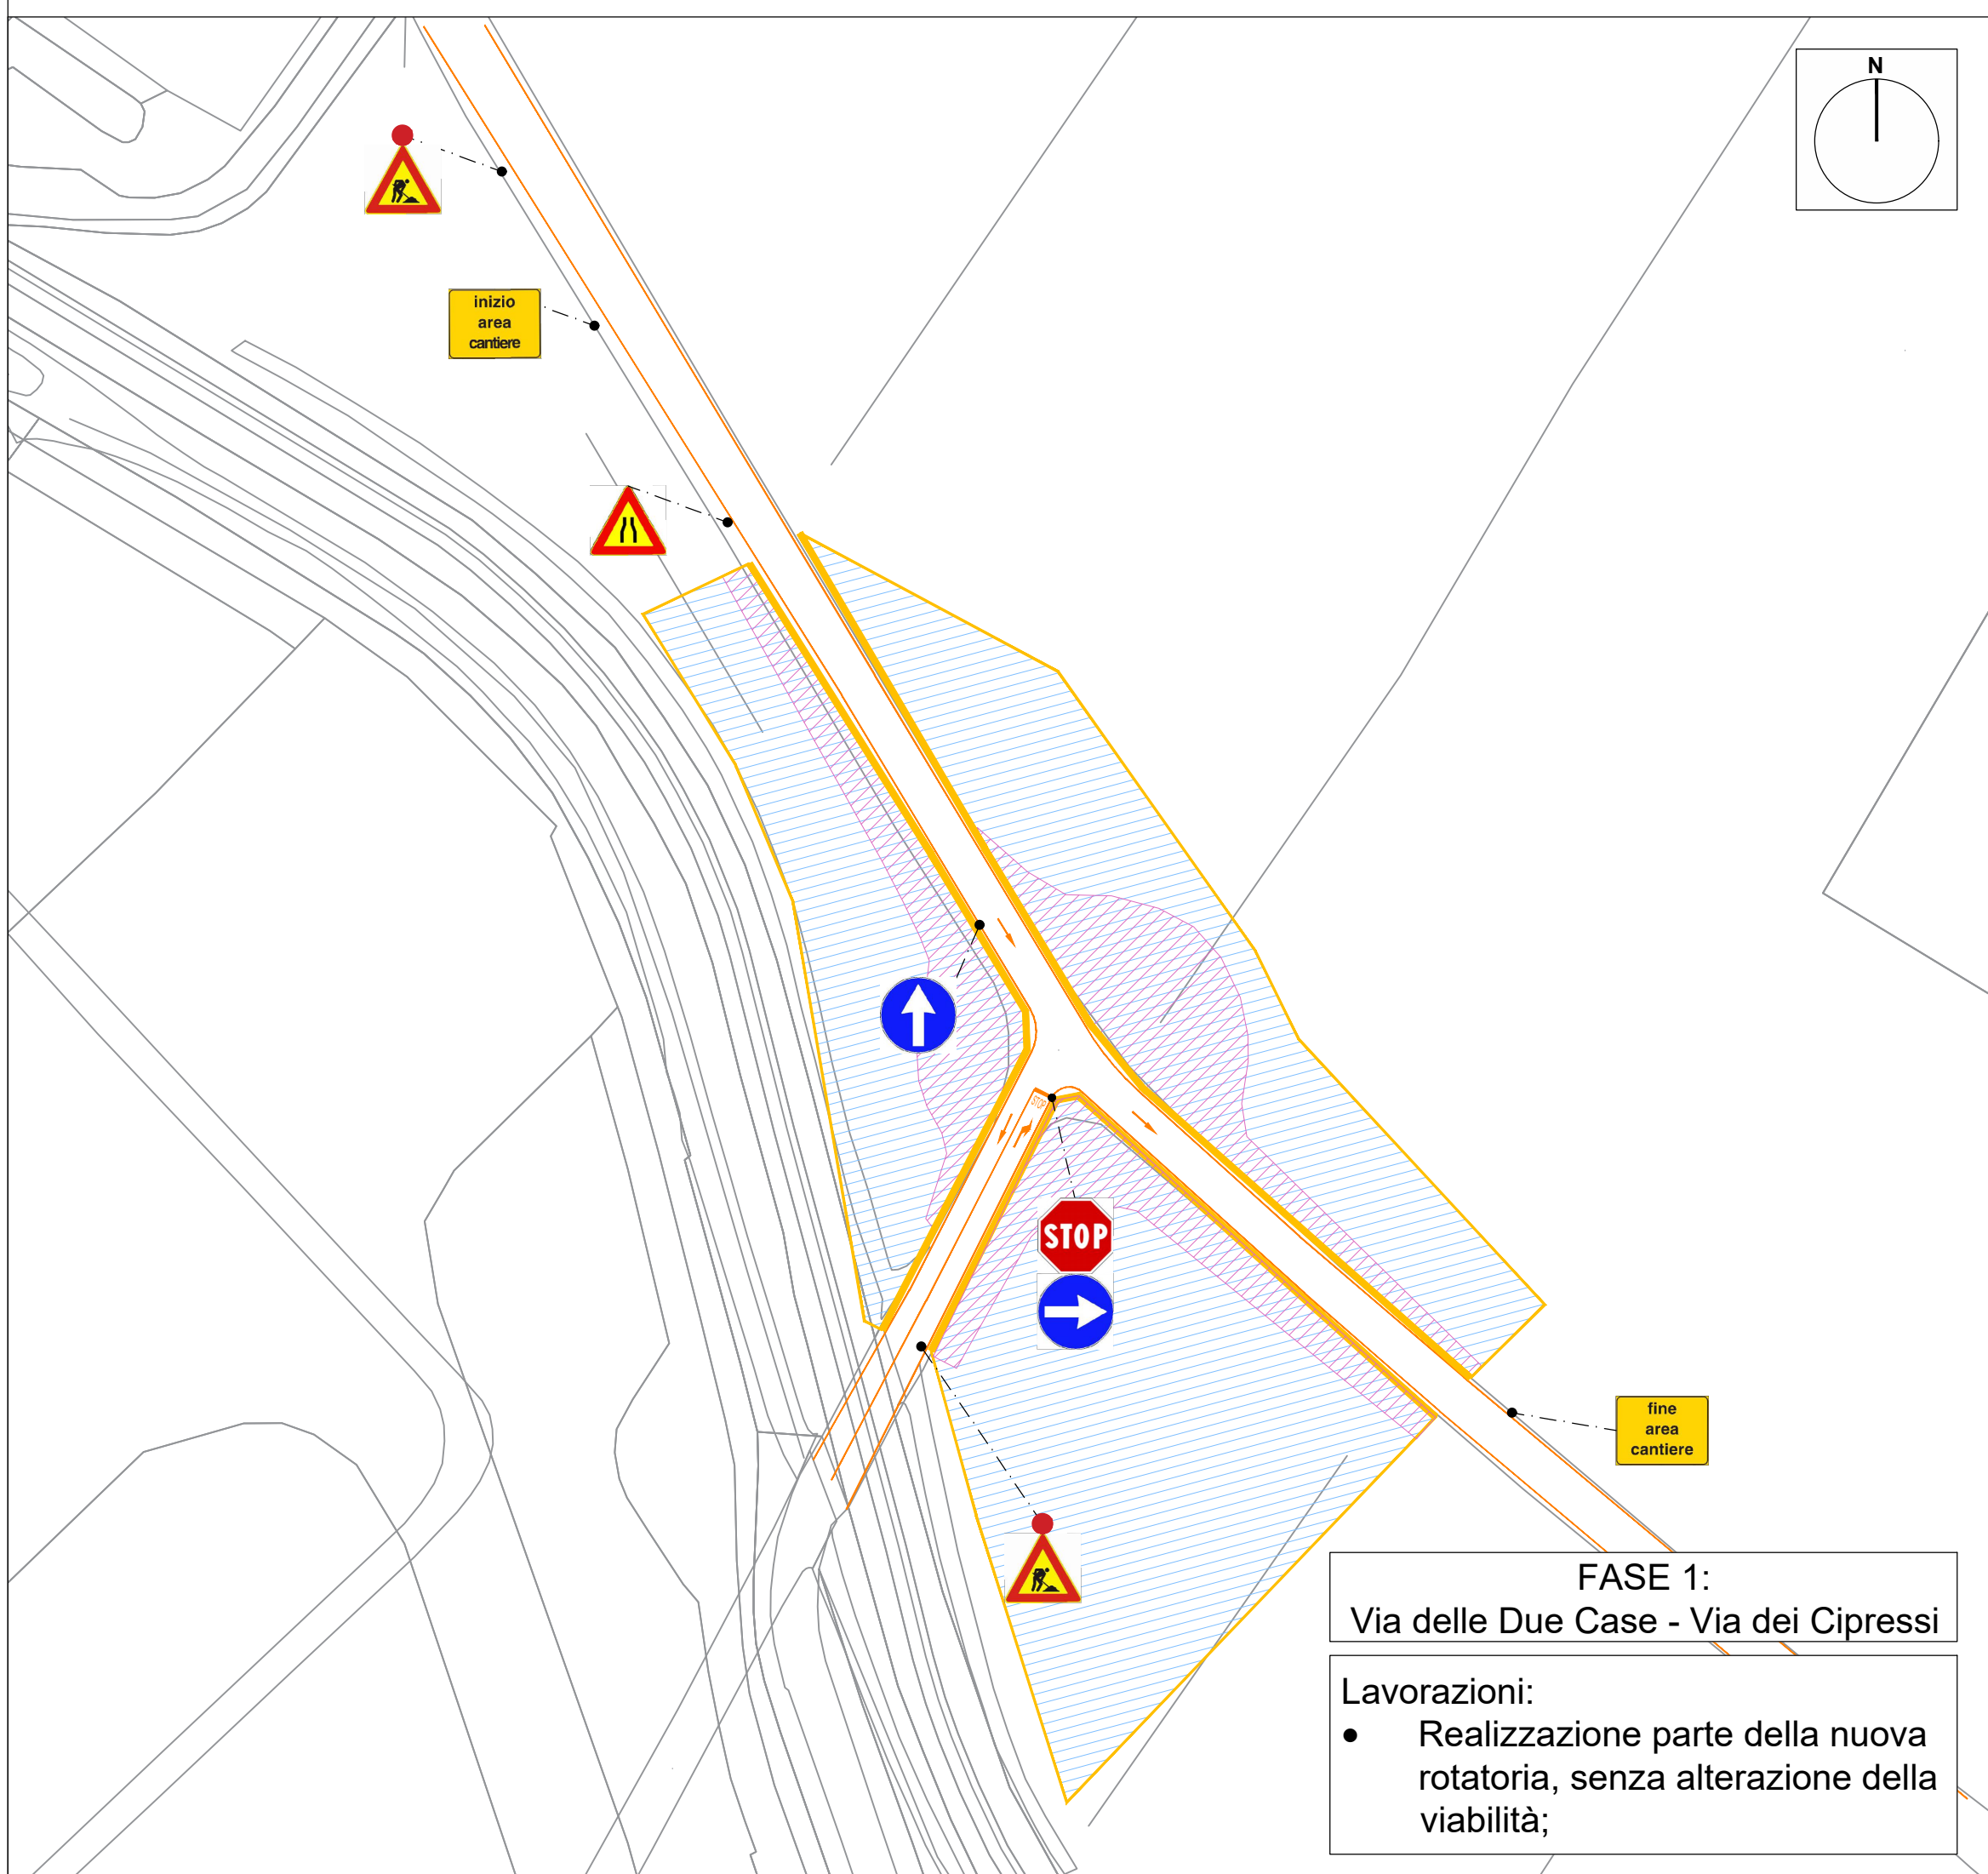


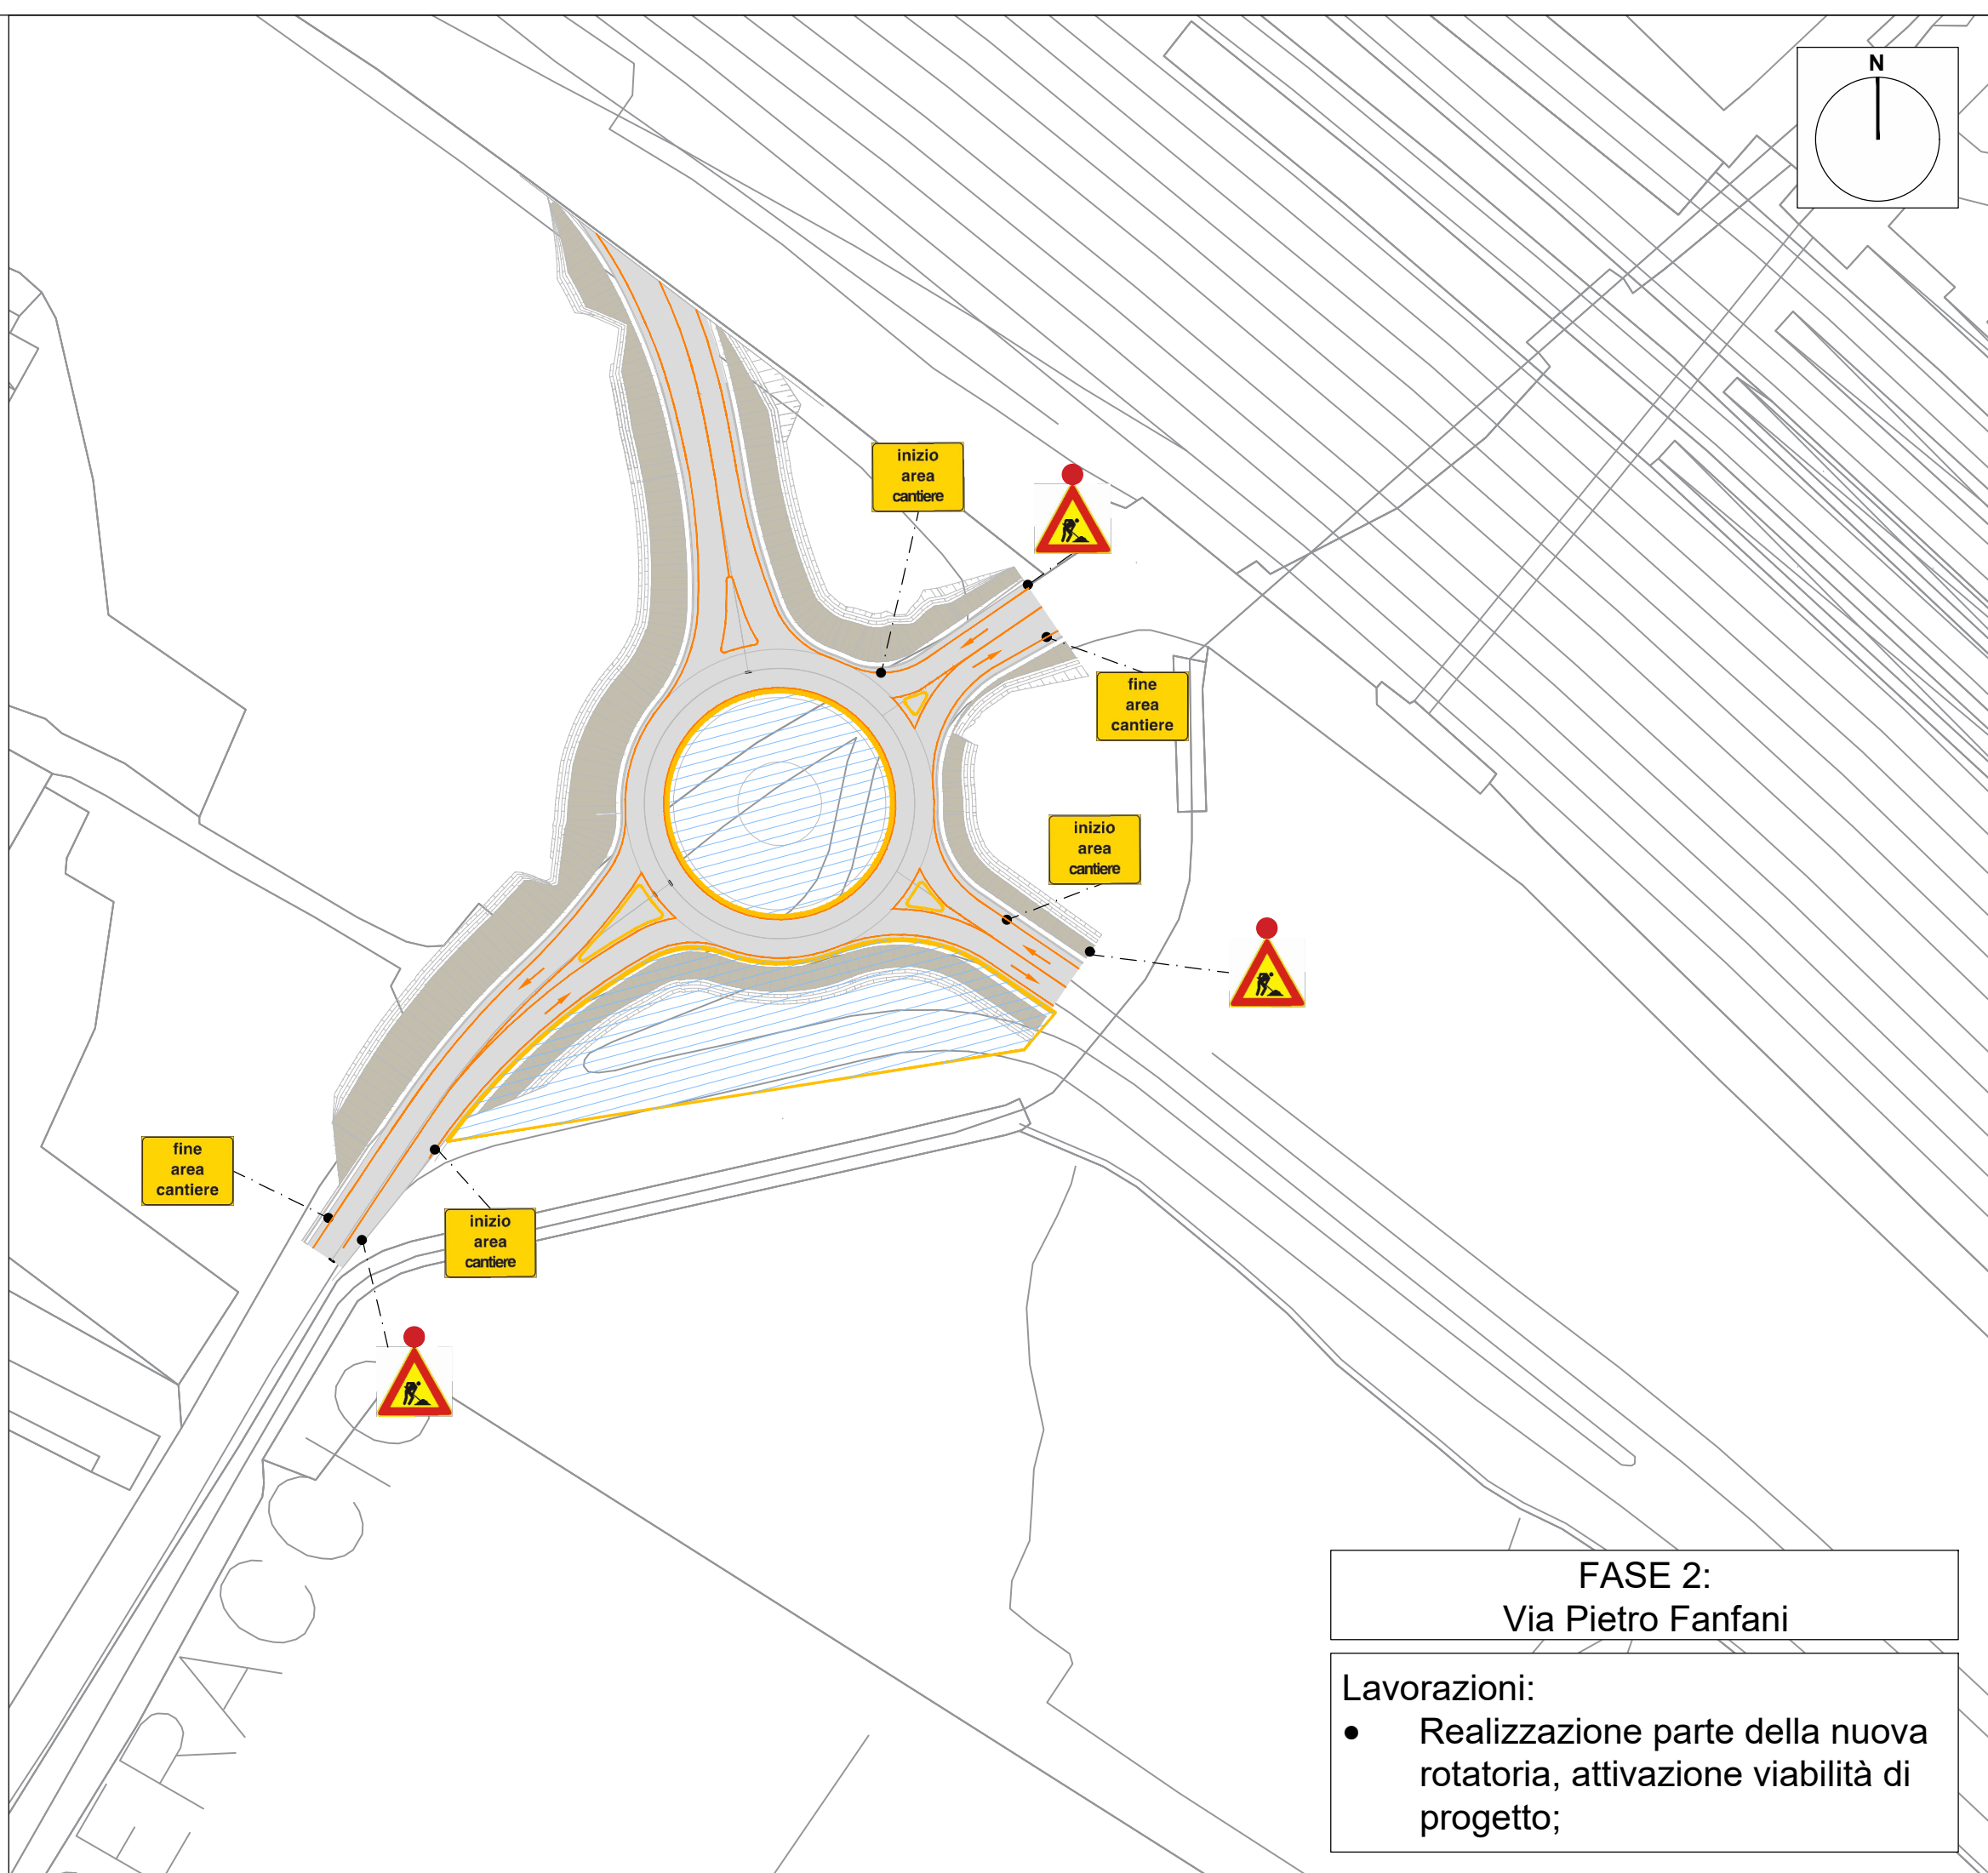

LEGENDA			
	Viabilità ordinaria in fase di cantiere		Area di lavoro
	Recinzione di cantiere		Area di lavoro temporanea con mantenimento della viabilità privata e pubblica
			Realizzazione viabilità di progetto

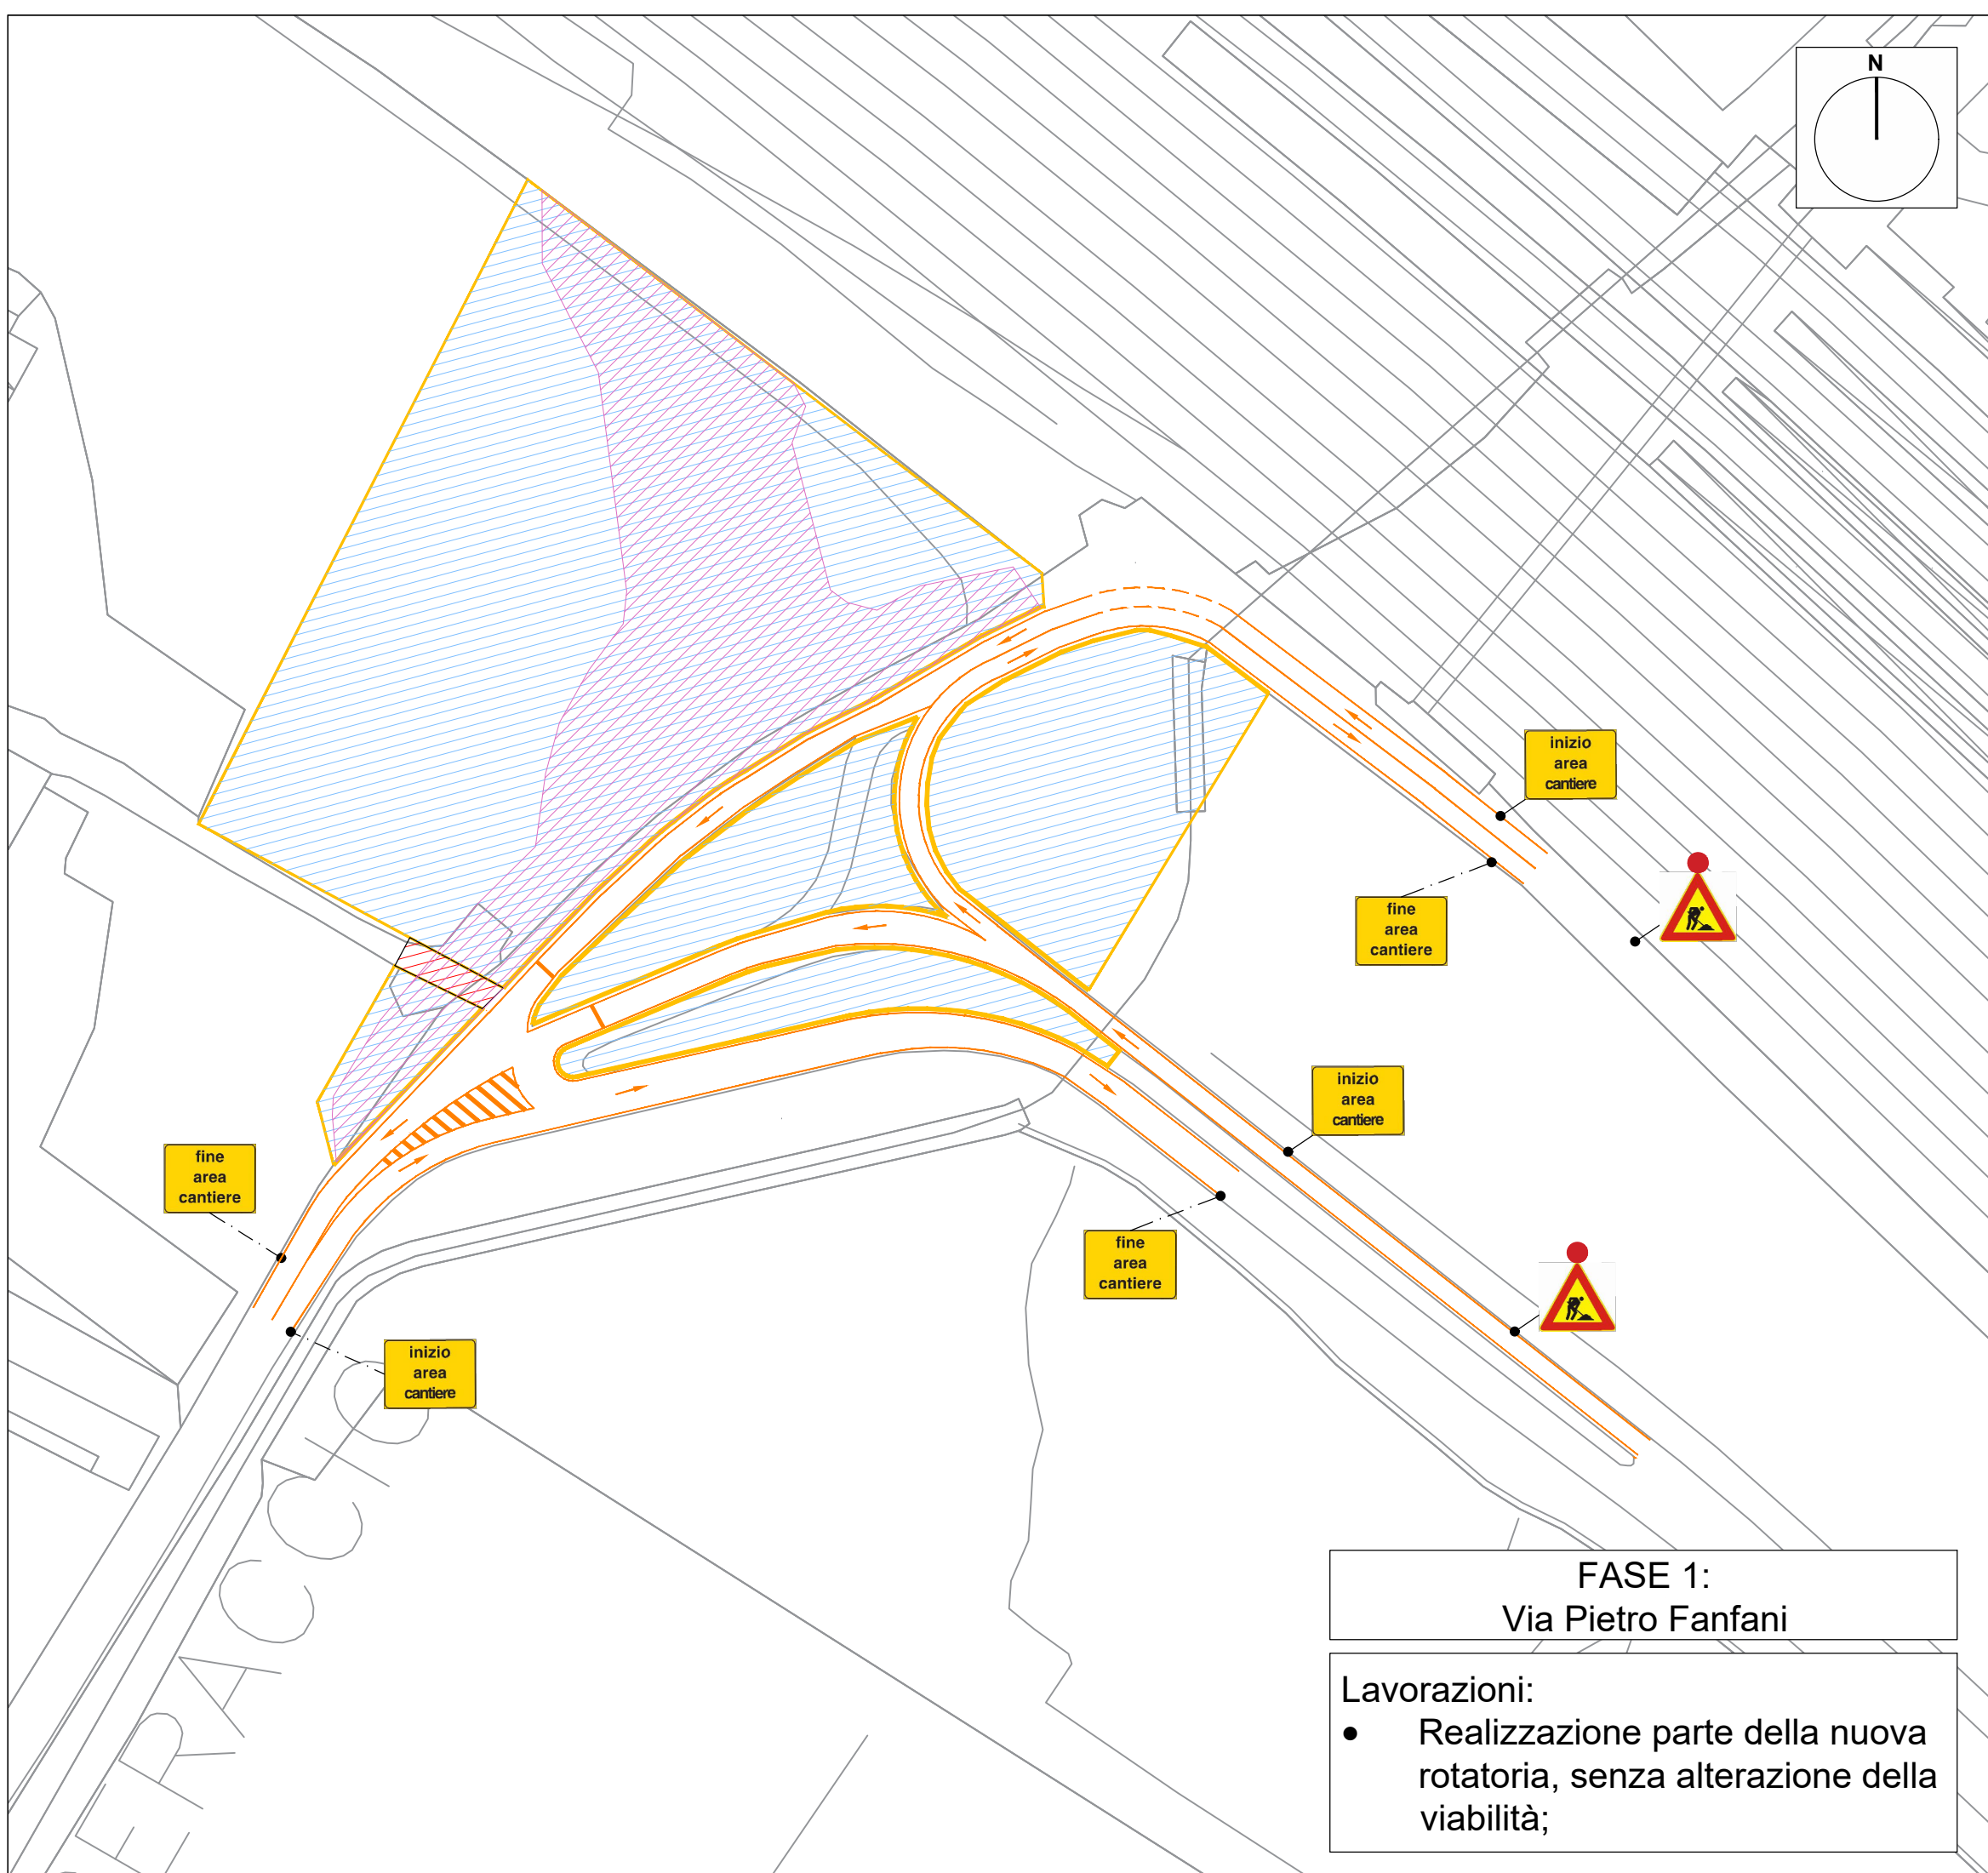

MINISTERO DELLE
INFRASTRUTTURE E DELLA
MOBILITÀ SOSTENIBILI

ENAC

ENTE NAZIONALE PER L'AVIAZIONE CIVILE

E.N.A.C.
ENTE NAZIONALE per
L'AVIAZIONE CIVILE

Committente Principale

Toscana
Aeroporti

AEROPORTO INTERNAZIONALE DI FIRENZE – "AMERIGO VESPUCCI"

Opera

MASTERPLAN AEROPORTUALE 2035

Titolo Documento Completo

CANTIERIZZAZIONE E SICUREZZA
Planimetria fasi rotatorie nodo E via P. Fanfani – nodo D via delle Due Case

Livello di Progetto

PROGETTO DI FATTIBILITÀ TECNICO-ECONOMICA

LIV	REV	DATA EMISSIONE	SCALA	CODICE FILE COMPLETO	
PFTE	00	Ottobre 2022	1:1000	FLR-MPL-PFTE-CAN3-003-SC-PL_Plan Rot Nodo ED	
				TITOLO RIDOTTO	
				Plan Rot Nodo ED	

00	10/2022	Prima Emissione	TAE n°	DONATA VESTRINI	L. TENERANI
REV	DATA	DESCRIZIONE	REDATTO	VERIFICATO	APPROVATO

COMMITTENTE PRINCIPALE

Toscana
Aeroporti

ACCOUNTABLE MANAGER
Dott. Vittorio Fanfani

PROGETTAZIONE

Toscana
Aeroporti
engineering

DIRETTORE TECNICO
Ing. Donato Vestrini
Ordine degli Ingegneri di Massa Carrara n°931

SUPPORTI SPECIALISTICI

Toscana
Aeroporti
engineering

Ing. Donato Vestrini
Ordine degli Ingegneri di Firenze n° 6703

POST HOLDER PROGETTAZIONE AD INTERM
Dott. Vittorio Fanfani

RESPONSABILE INTEGRAZIONE PRESTAZIONI SPECIALISTICHE
Ing. Donato Vestrini
Ordine degli Ingegneri di Firenze n° 6703

SUPPORTO SPECIALISTICO

architecna
engineering

Ing. Santi Canali
Ordine degli Ingegneri di Messina n°1131

POST HOLDER MANUTENZIONE
Ing. Nicola D'ippolito

POST HOLDER AREA DI MOVIMENTO
Geom. Luca Ermini

E SEVERAMENTE VIETATA LA RIPRODUZIONE E/O LA CESSIONE A TERZI SENZA AUTORIZZAZIONE DELLA COMMITTENTE.