


LEGENDA

- SEDIME AEROPORTUALE ATTUALE
- SEDIME AEROPORTUALE DI PROGETTO
- DEVIAZIONE FOSSO REALE ACQUE ALTE
- DEVIAZIONE FOSSO REALE ACQUE BASSE
- PUBBLICACQUA RETE IDRICA
- PUBBLICACQUA RETE IDRICA PROGETTO
- RETE GAS METANO CONSIAG
- RETE GAS METANO CONSIAG PROGETTO
- RETE GAS METANO SNAM
- RETE GAS METANO SNAM PROGETTO
- FOGNATURA OPERA 6
- FOGNATURA OPERA 6 PROGETTO
- ENEL MEDIA TENSIONE
- ENEL MEDIA TENSIONE PROGETTO
- CABINA ENEL MEDIA TENSIONE
- ENEL BASSA TENSIONE
- ENEL BASSA TENSIONE PROGETTO
- ALLACCIAMENTI ENEL BT
- TELECOM
- TELECOM PROGETTO
- WIND
- WIND PROGETTO
- TERNA ALTA TENSIONE
- TRALICCIO INTERFERENTE TERNA ALTA TENSIONE
- CORRIDOIO DI AVVICINAMENTO

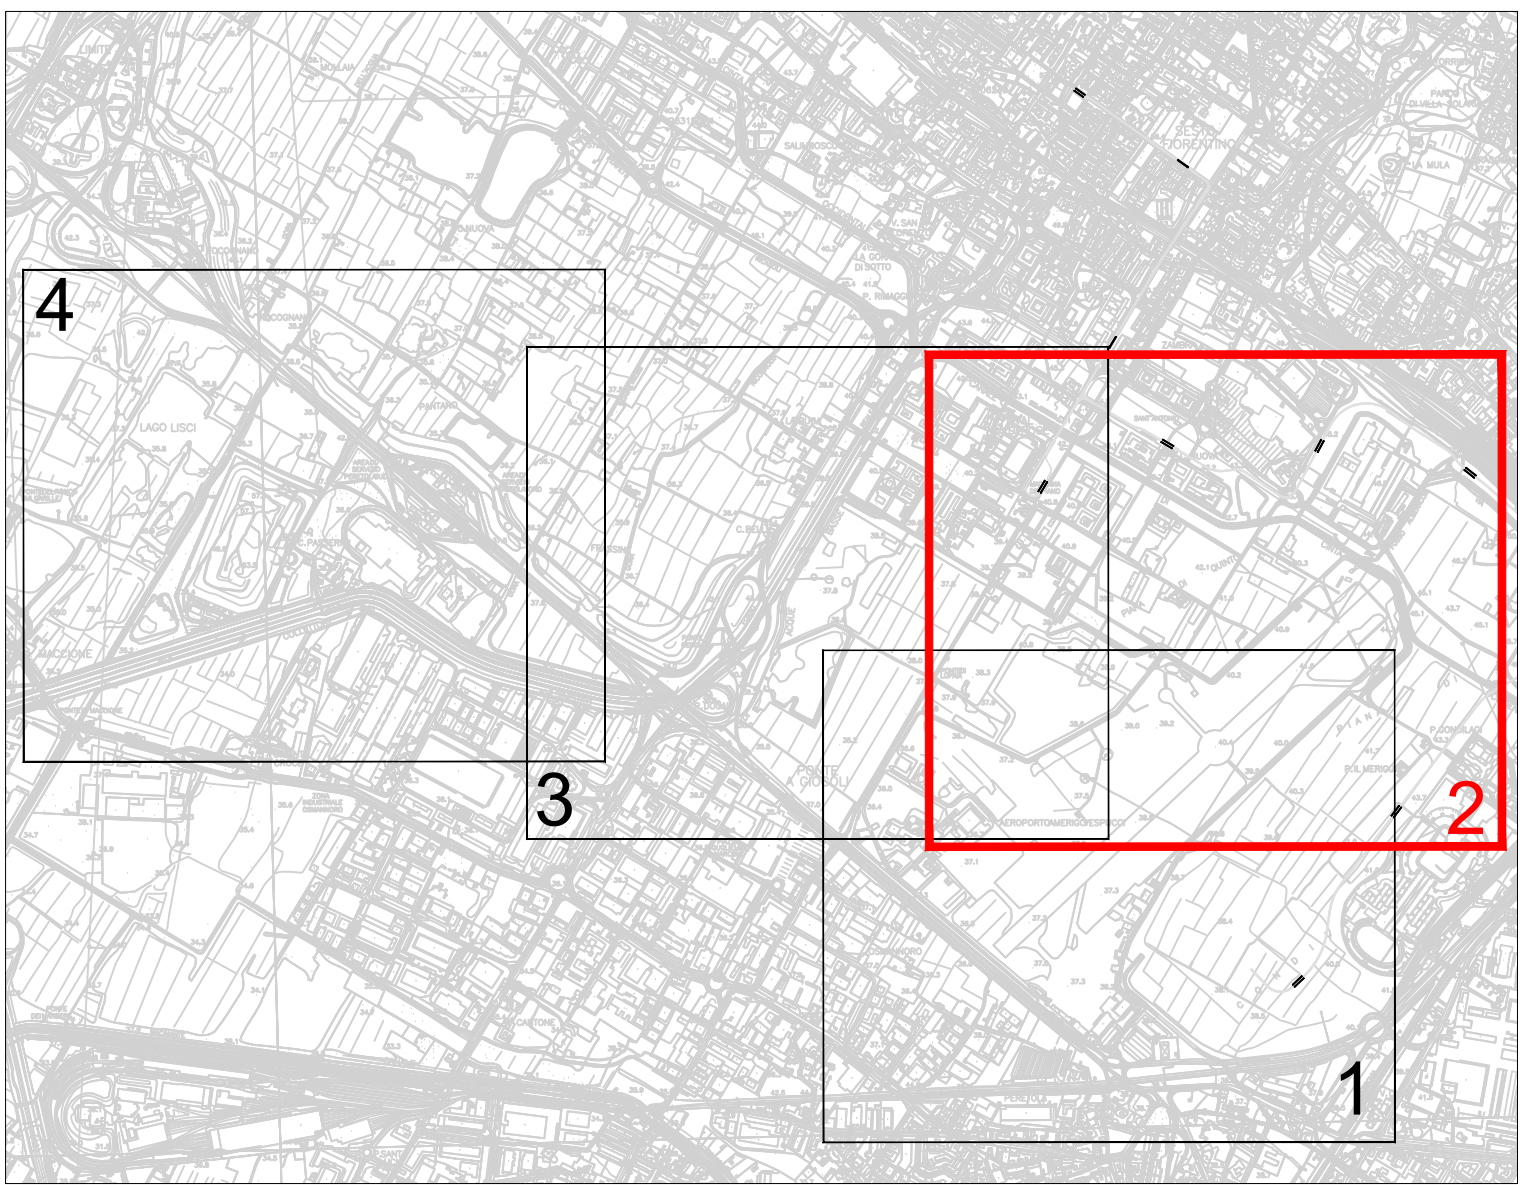


MINISTERO DELLE
INFRASTRUTTURE E DELLA
MOBILITÀ SOSTENIBILI


E.N.A.C.
ENTE NAZIONALE per
L'AVIAZIONE CIVILE


AEROPORTO INTERNAZIONALE DI FIRENZE - "AMERIGO VESPUCCI"

Opera

MASTERPLAN AEROPORTUALE 2035

Stato Documento Completo

INTERFERENZE
Planimetria stato di fatto 2/4

Stato di Progetto

PROGETTO DI FATTIBILITÀ TECNICO-ECONOMICA

LIV	REV	DATA EMISSIONE	SCALA	CODICE FILE COMPLETO
PTE	00	Ottobre 2022	1:2000	FLR-MPL-PTE-INT2-002-IN-PL_Plan S F 2/4 TITOLO RIDOTTO Plan S F 2/4

REV	DATA	DESCRIZIONE	PROGETTISTA	VERIFICATO	REDAITTO	APPROVATO
00	10/2022	Prima emissione				

COMITENTE PRINCIPALE	PROGETTISTA	SUPPORTO SPECIALISTICO
 ACCOUNTABLE MANAGER Davide Rossi	 DIRETTORE TECNICO Ing. Roberto Rossi Ordine degli Ingegneri di Roma n. 1011	 Ing. Roberto Rossi Ordine degli Ingegneri di Firenze n. 610

POST HOLDER PROGETTAZIONE AD INTERIM	RESPONSABILE INTERAZIONE PRESTAZIONI SPECIALISTICHE	SUPPORTO SPECIALISTICO
Ing. Roberto Rossi	Ordine degli Ingegneri di Firenze n. 610	 architecna engineering Ordine degli Ingegneri di Firenze n. 1101