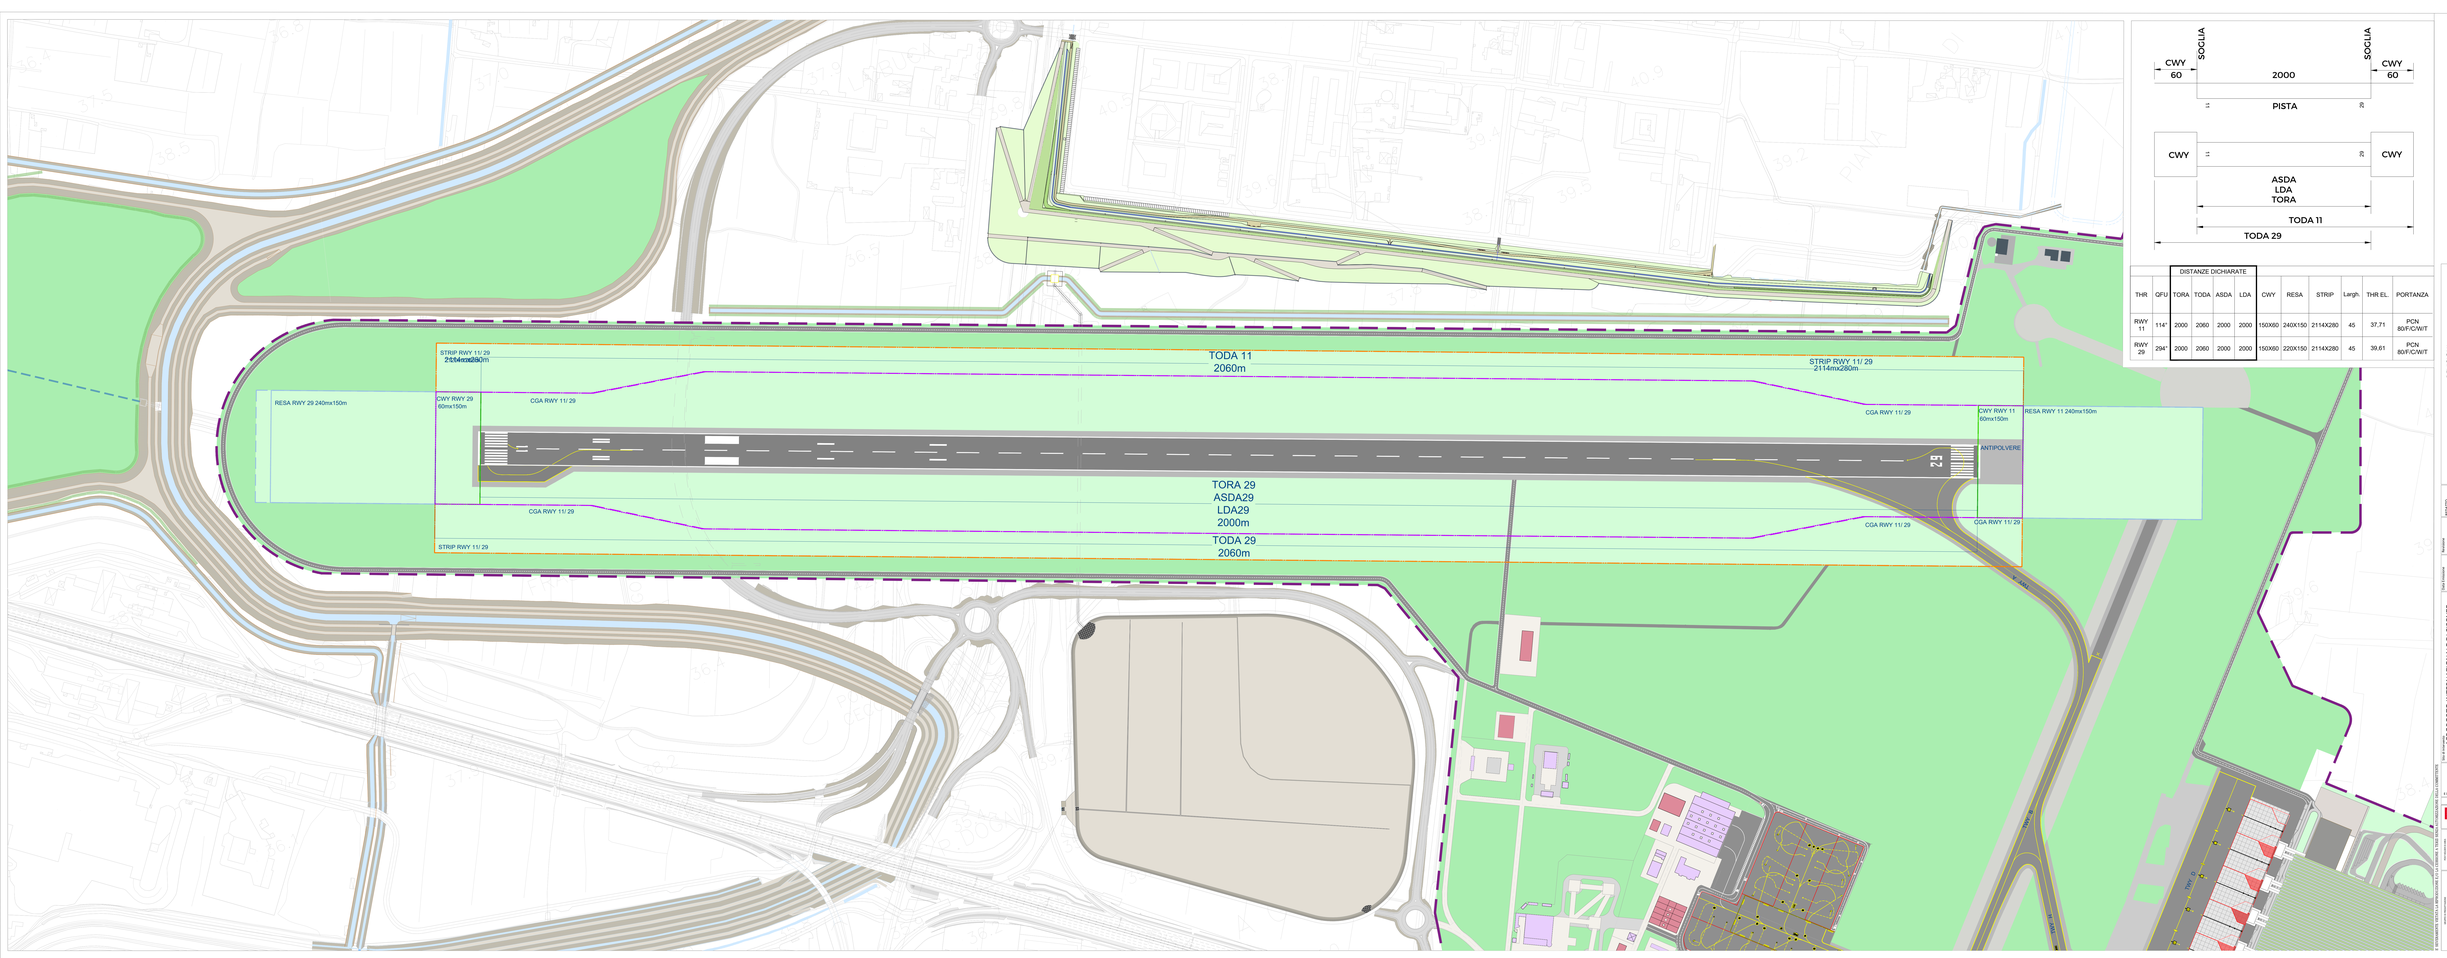

	DISTANZE DICHIARATE										
THR	GFU	TORA	TODA	ASDA	LDA	CWY	RESA	STRIP	Largh.	THR EL.	PORTANZA
RWY 11	114°	2000	2060	2000	2000	150X60	240X150	2114X280	45	37,71	PCN 80/F/C/W/T
RWY 29	294°	2000	2060	2000	2000	150X60	220X150	2114X280	45	39,61	PCN 80/F/C/W/T

REVISIONI		
REV	DATA	DESCRIZIONE
00	10/2022	Prima Emissione
01		
02		
03		
04		
05		
06		

Scala/Scale: 1:2000
Data Emissione: 10/2022
Revisione: 00
Elaborato: Tav
Nome Elaborato: MPEC2A10
Codice Progetto: PFTE
Nome Progetto: Piano Master Aeroporto di Firenze
Nome Tavola: Configurazione Operativa Attrezzata RWY 11-29 [2000m]
Cod.Elab: MPEC2A10

Ente: ENAC
Titolo: AEROPORTO INTERNAZIONALE DI FIRENZE "AMERIGO VESPUCCI"
Titolo: MASTERPLAN AEROPORTUALE 2035
Titolo: Pista di Volo 11-29, Taxiway ed Aprons
Titolo: Configurazione Operativa Attrezzata RWY 11-29 [2000m]
Titolo: PROGETTO DI FATTIBILITA' TECNICO ECONOMICA

MINISTERO DELLE INFRASTRUTTURE E DELLA MOBILITA' SOSTENIBILI
ENAC
ENTE NAZIONALE PER L'AVIAZIONE CIVILE
DIREZIONE GENERALE
SOGGETTO ATTUATORE
Toscana Aeroporti
SOGGETTO PROGETTISTA
ATI