



IMPIANTO DI SOLLEVAMENTO S1

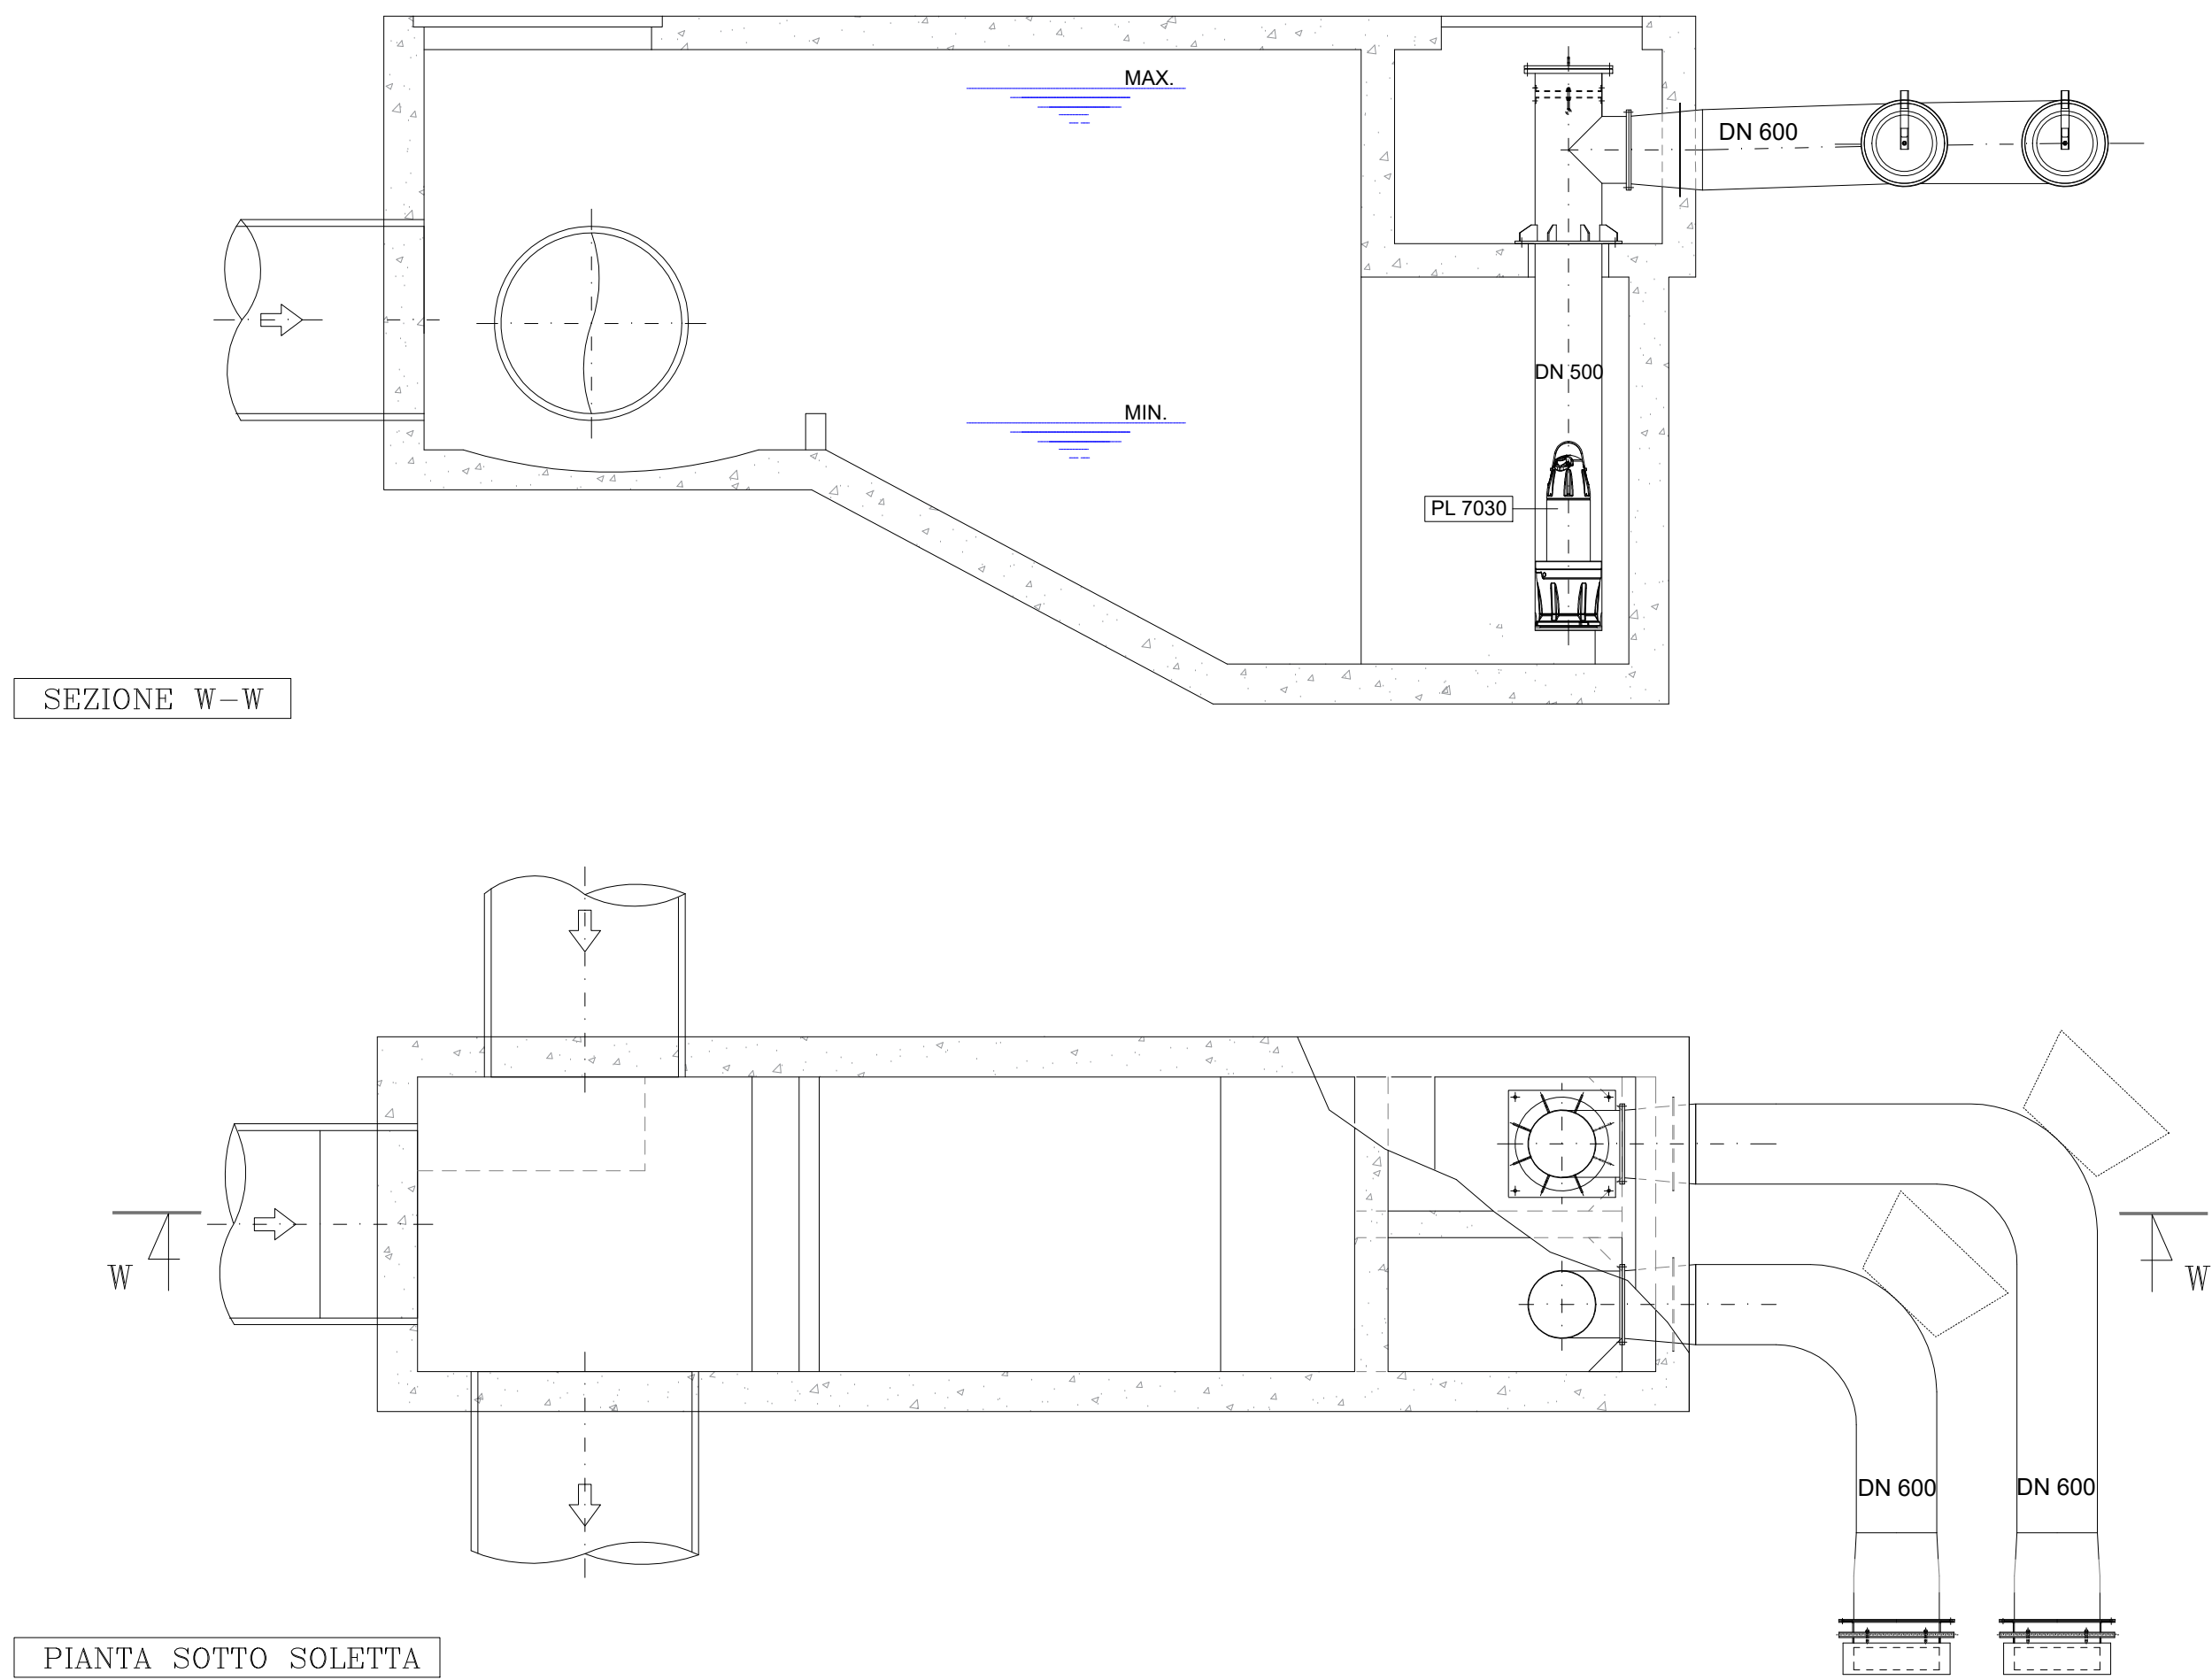


SCALA 1:50

IMPIANTO DI SOLLEVAMENTO S2

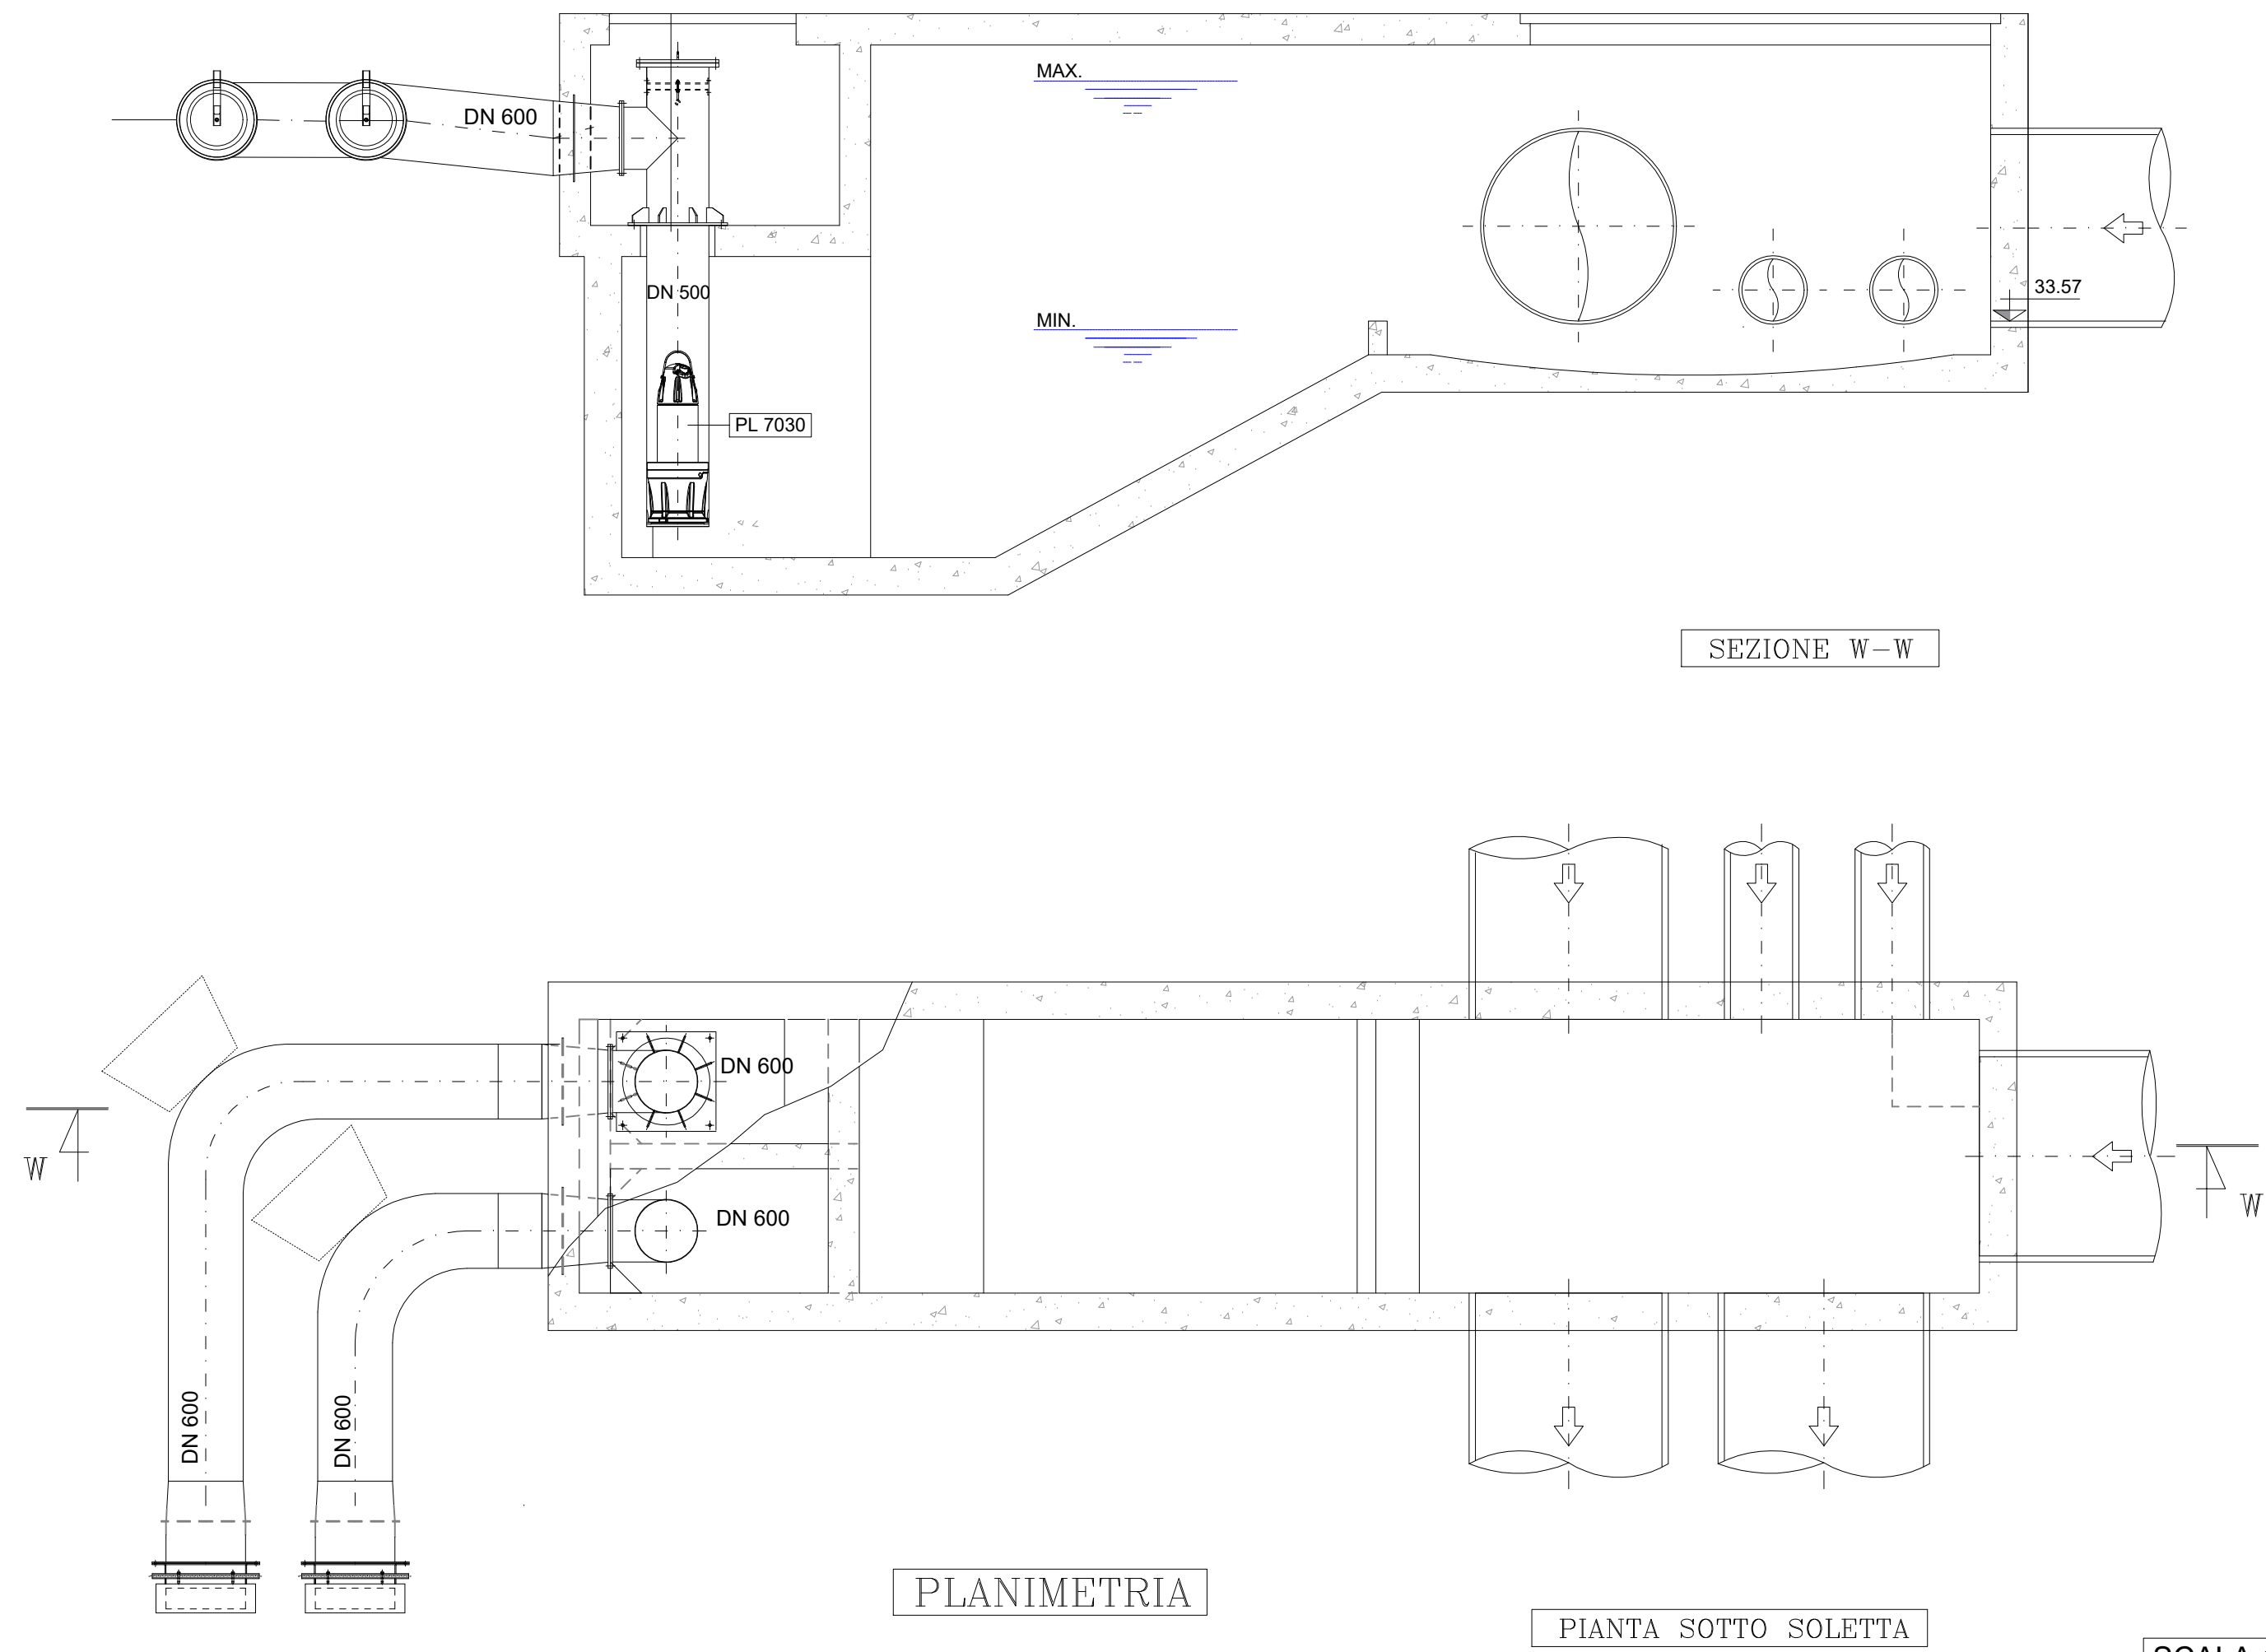


SCALA 1:50

INQUADRAMENTO

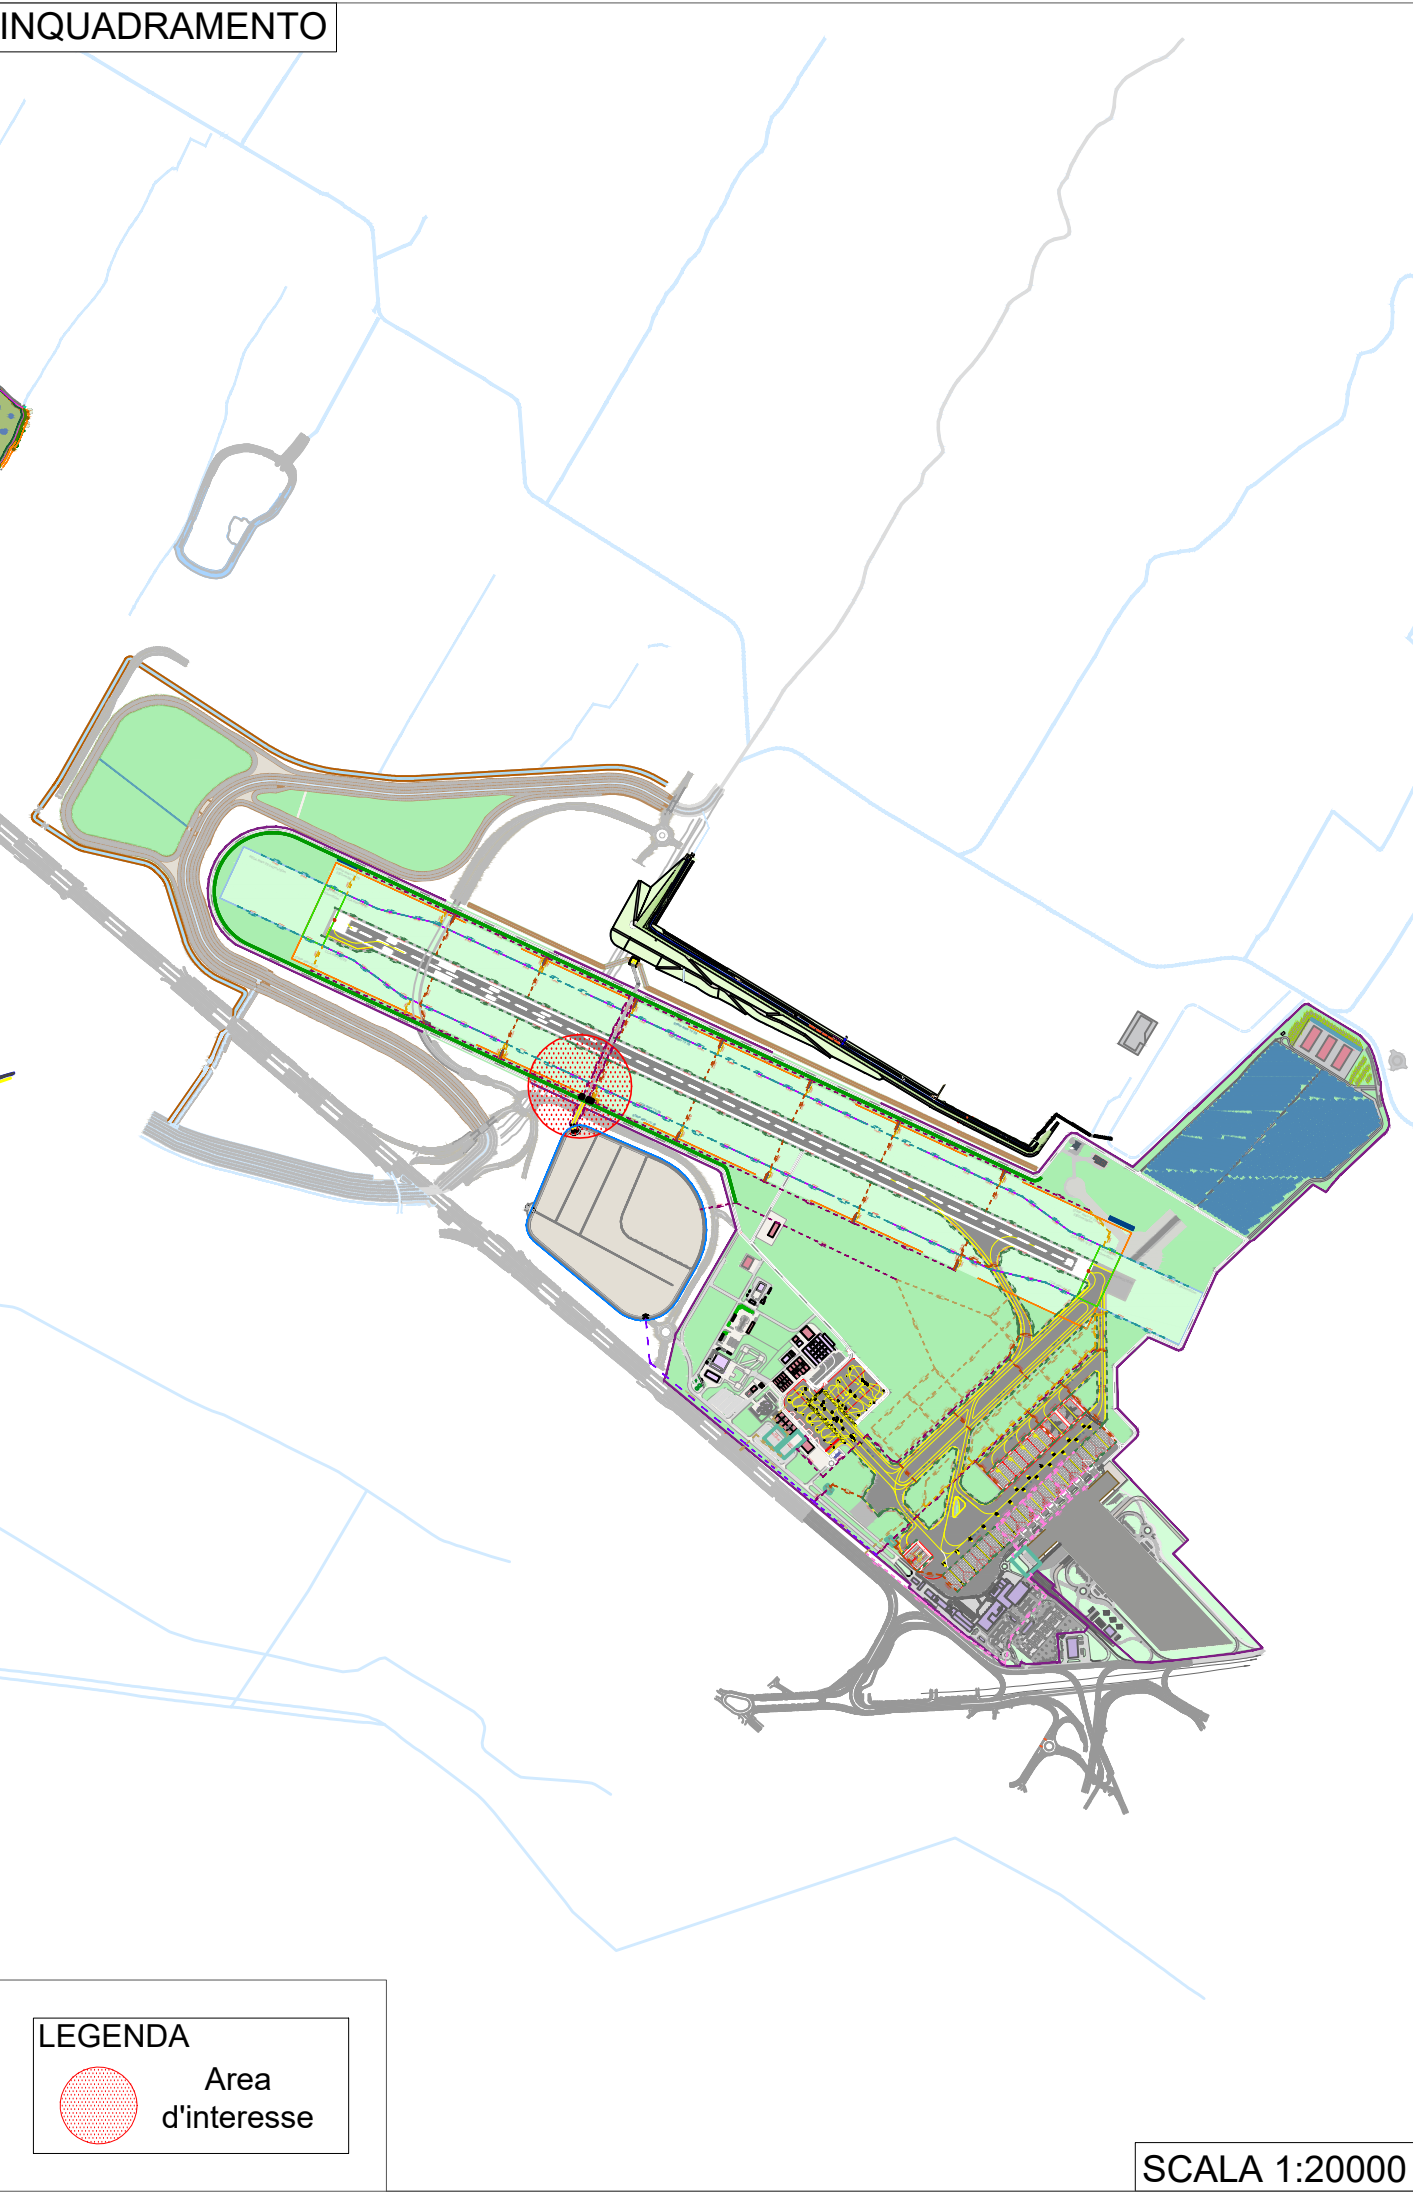

SCALA 1:20000

PLANIMETRIA DI DETTAGLIO

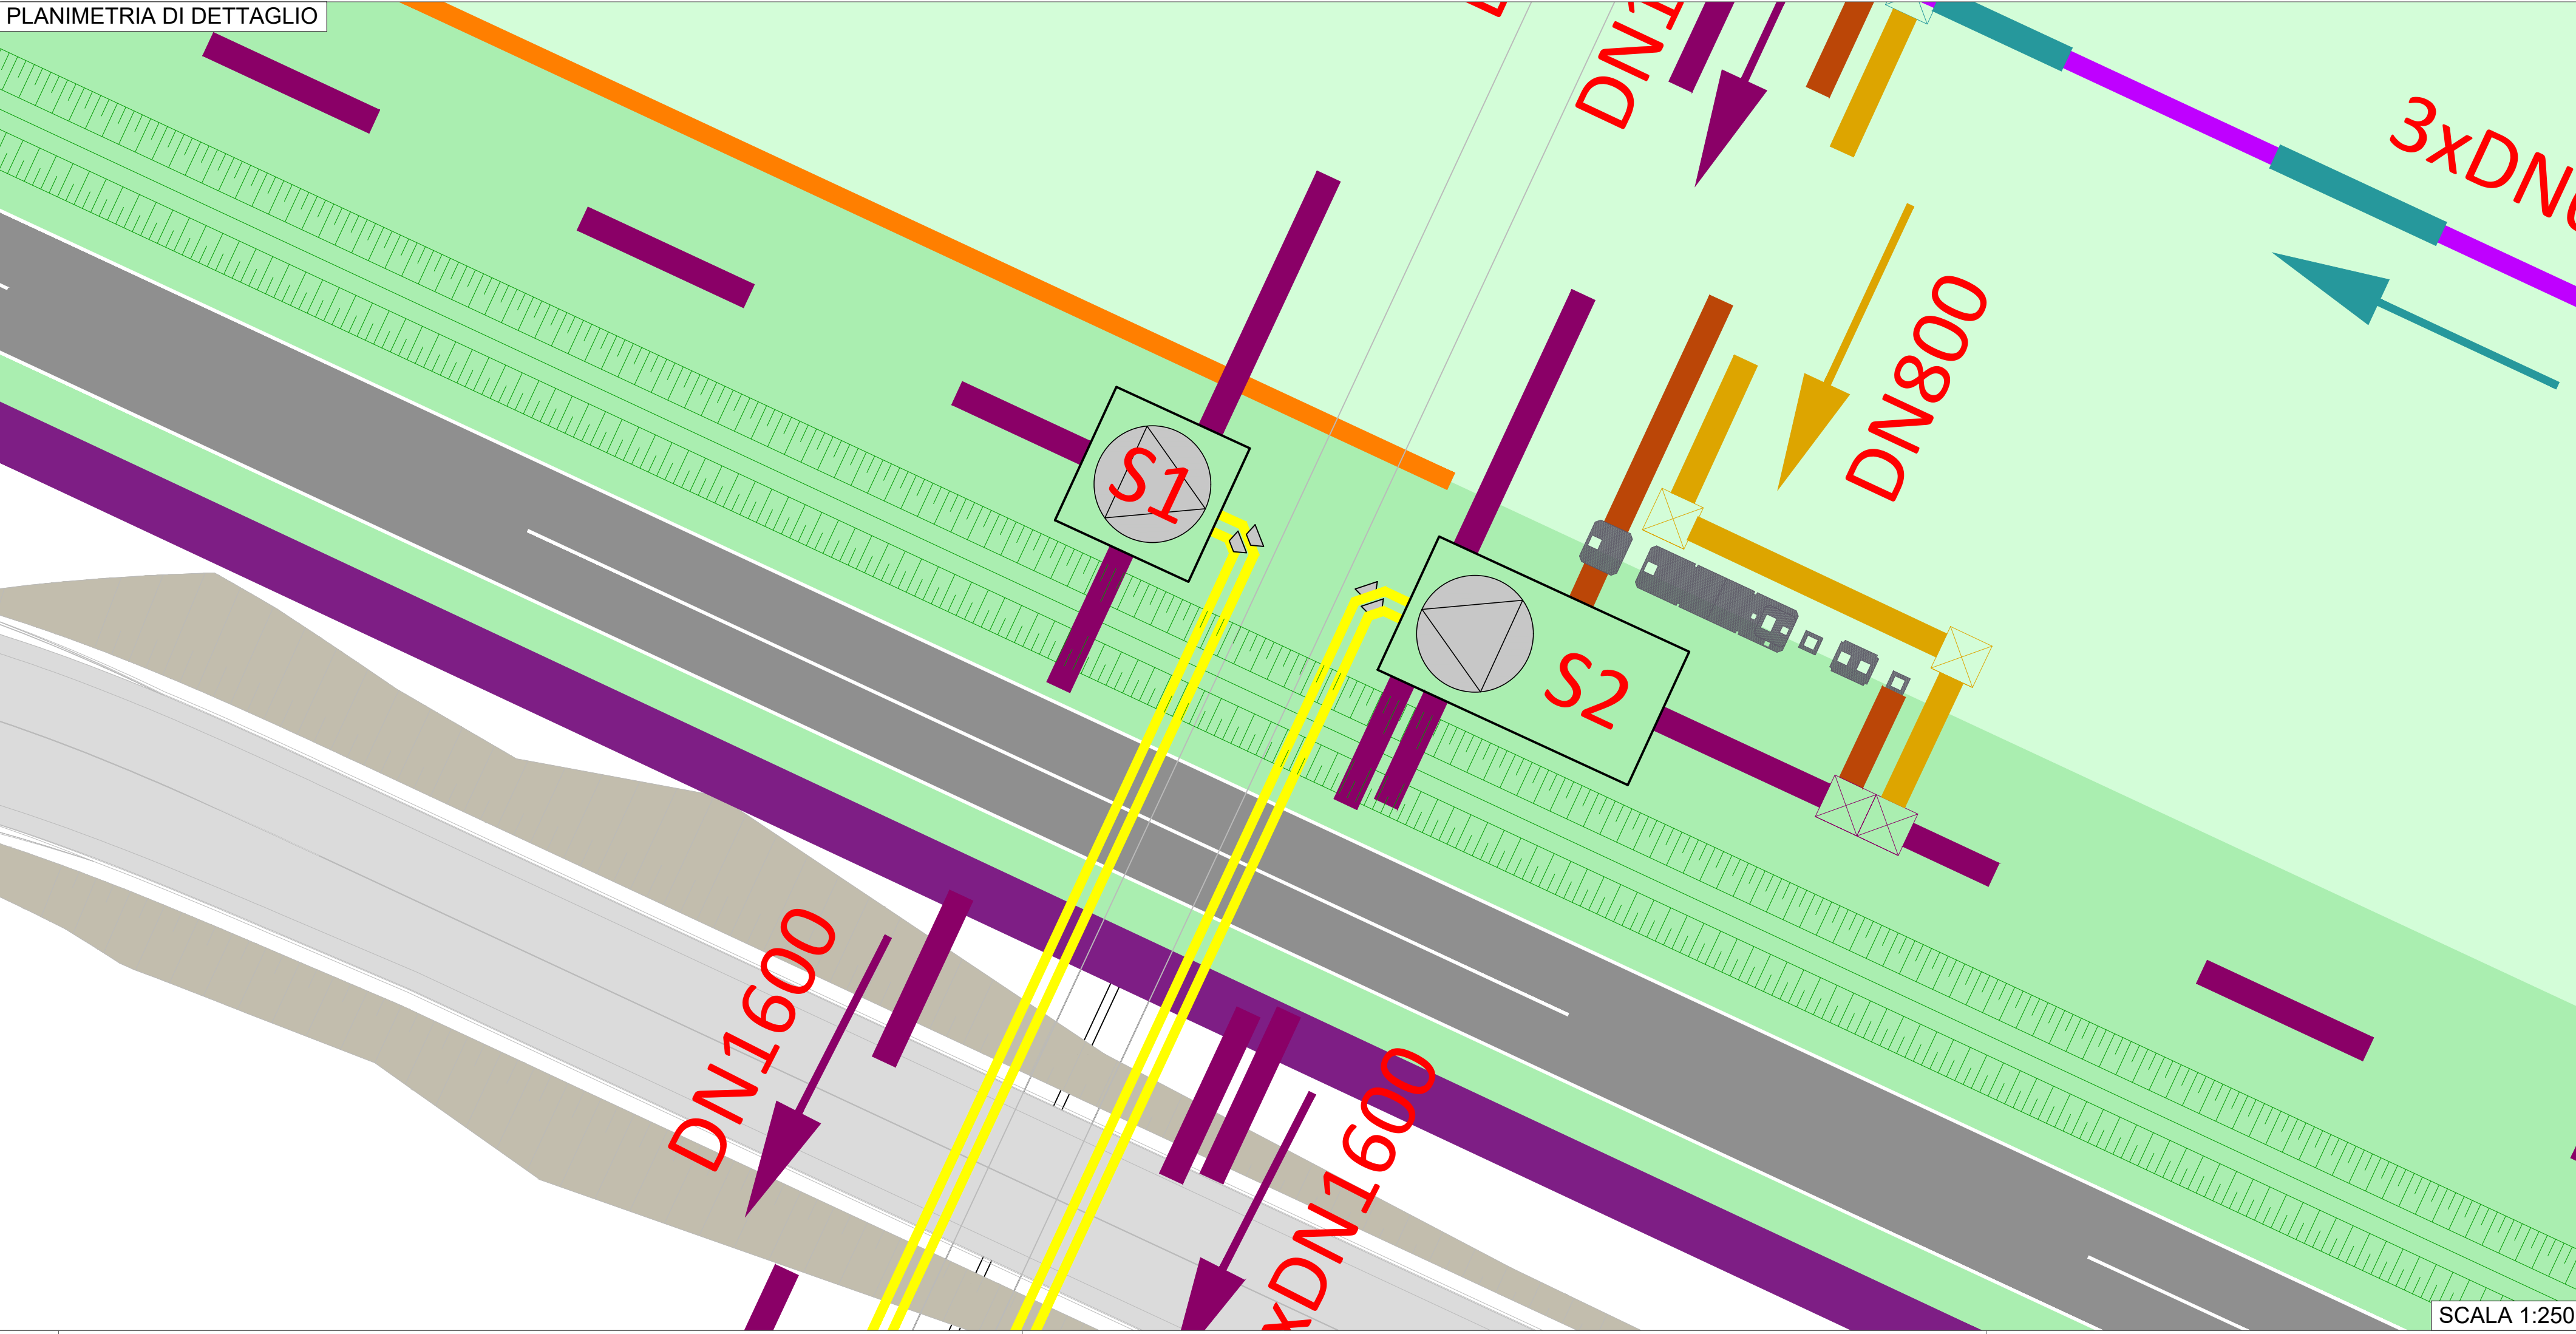

SCALA 1:250

KEYPLAN

REVISIONI		
REV	DATA	Prima Emissione
00	09/2022	
01		
02		
03		
04		
05		
06		

REDATTO	TAE Ing. Andrea Benvenuti
VERIFICATO	Ing. Raffaello Sorrentino
APPROVATO	Ing. Lorenzo Tenzani

AEROPORTO INTERNAZIONALE DI FIRENZE AMERIGO VESPUCCI	Opera	MASTERPLAN AEROPORTUALE 2035	09/2022	00
	Titolo Documento Completato	Idraulica Interna al Sedime Sistemi di Pompaggio - Sezioni Tipologiche e Particolari Costruttivi	PiTE	Scala varie
	Livello di Progetto		Condotta Fila Compatta 14.80m/s-PFTE-02-03-04-2661-2662	

[illegible]