




**SEZIONE A-A (SEZ 62 CONS. BONIFICA) - ALVEO ESISTENTE FOSSO REALE**  
Scala 1:200

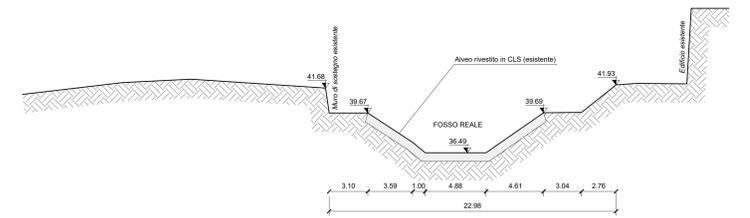


**SEZIONE B-B - RIMODELLAZIONE ALVEO ESISTENTE**  
Scala 1:200

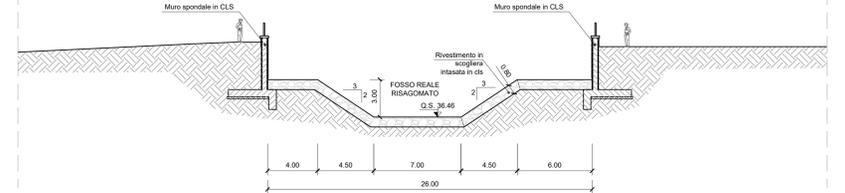


**SEZIONE C-C - NUOVA INALVEAZIONE**  
Scala 1:200

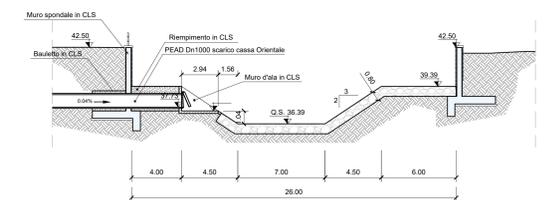


**SEZIONE D-D - NUOVA INALVEAZIONE**  
Scala 1:200

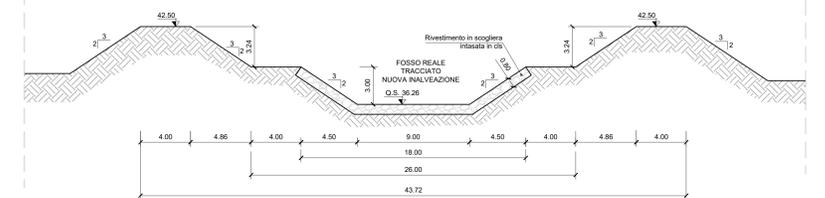



**SEZIONE TIPO MURO DI SPONDA**  
(immissione scarico Cassa Orientale)  
Scala 1:50

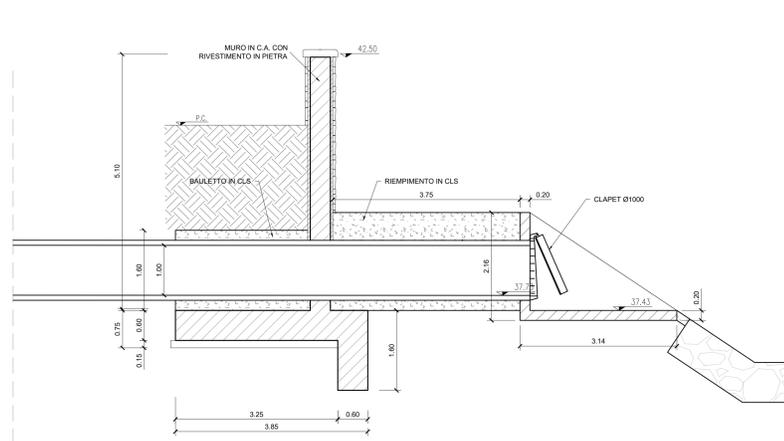

**SEZIONE TIPO MURO DI SPONDA**  
Scala 1:50

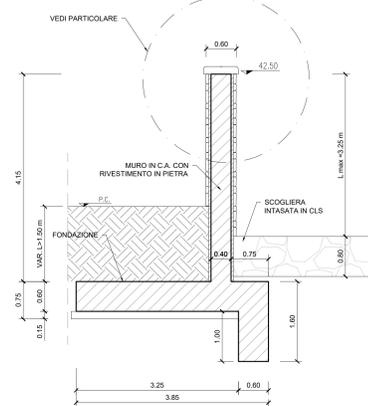

**PARTICOLARE**  
Scala 1:20

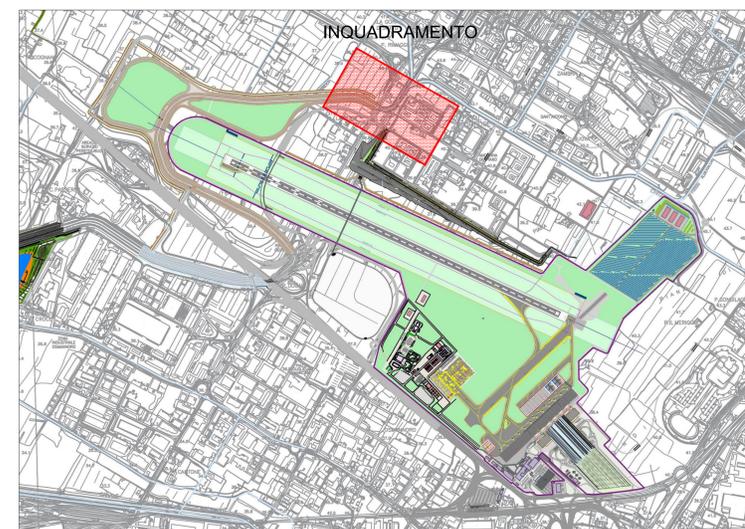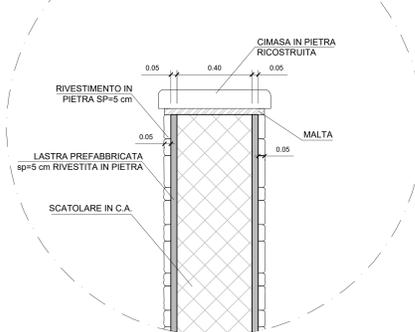

**MINISTERO DELLE INFRASTRUTTURE E DELLA MOBILITÀ SOSTENIBILI**
  
**ENAC** ENTE NAZIONALE per L'AVIAZIONE CIVILE

**Toscana Aeroporti**
  
**AEROPORTO INTERNAZIONALE DI FIRENZE - "AMERIGO VESPUCCI"**

**MASTERPLAN AEROPORTUALE 2035**

Opere idrauliche esterne al sedime  
 Fosso Reale - Opere di deviazione allo stabilimento Baxter - Pianta e sezioni

**PROGETTO DI FATTIBILITÀ TECNICO-ECONOMICA**

LIV	REV	DATA EMISSIONE	SCALA	CODICE FILE COMPLETO
PFTE	00	Settembre 2022	varia	FLR-MPL-PFTE-01E3-005-IL-DG_FR Dev Baxter
		TITOLO/SCODOTTO		FR Dev Baxter

REV	DATA	DESCRIZIONE	REDAITTO	VERIFICATO	APPROVATO
01	09/09/22	Prima Emisione	INQUADRAMENTO	C. NALLI	L. TOSCANI

COMITENTE PRINCIPALE	PROGETTAZIONE	SUPPORTO SPECIALISTICO
<b>Toscana Aeroporti</b> ACCOUNTABLE MANAGER (Sede Legale)	<b>Toscana Aeroporti</b> STUDIO TECNICO DIRETTORE TECNICO (Sede Legale)	<b>Toscana Aeroporti</b> SUPPORTO SPECIALISTICO (Sede Legale)

PORT HOLDER PRODUZIONE AD INTERIM: (Sede Legale)  
 PORT HOLDER MANUTENZIONE: (Sede Legale)  
 PORT HOLDER AREA DI MOVIMENTO: (Sede Legale)

RESPONSABILE INTEGRAZIONE PRESTAZIONI SPECIALISTICHE: (Sede Legale)

SUPPORTO SPECIALISTICO:  
**HYDRA** (Sede Legale)