





PROFILO ALVEO NUOVO CANALE DI GRONDA

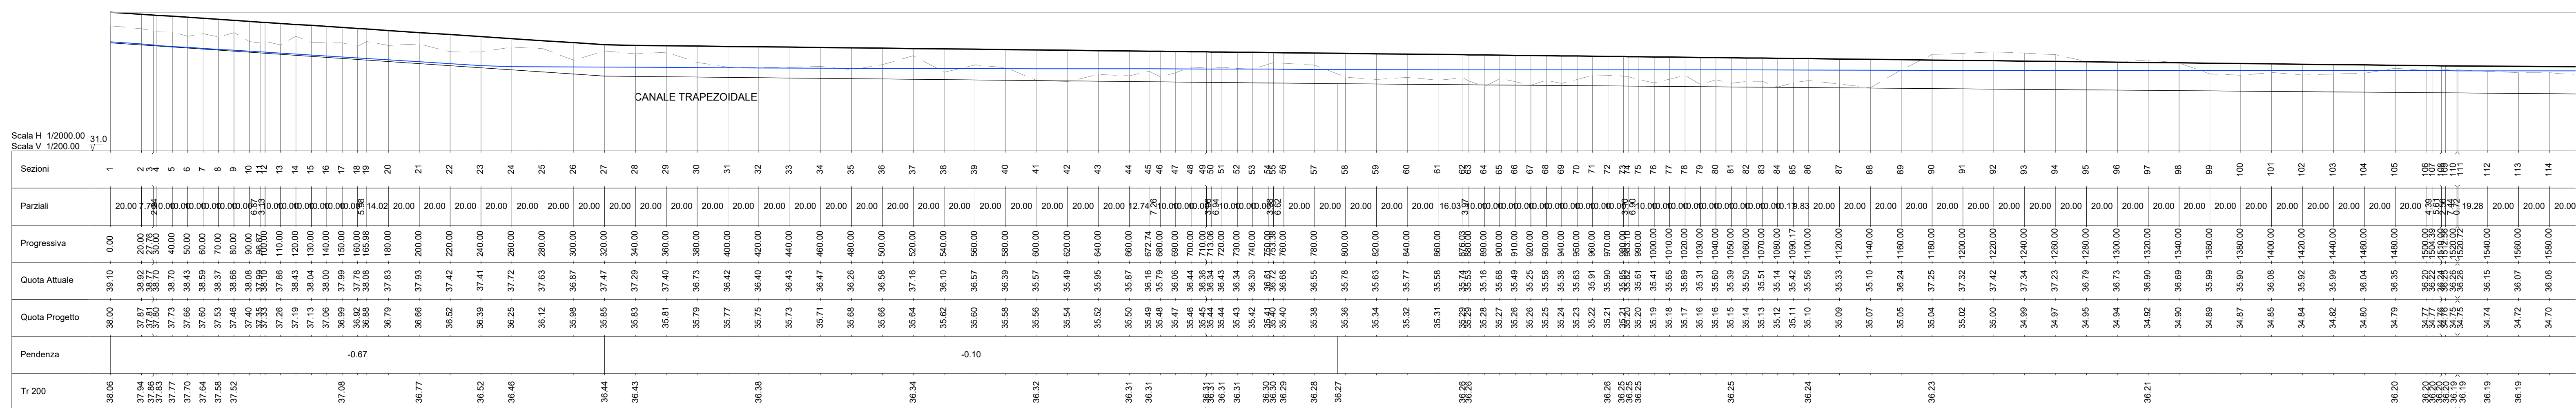


PROFILO ALVEO NUOVO CANALE DI GRONDA

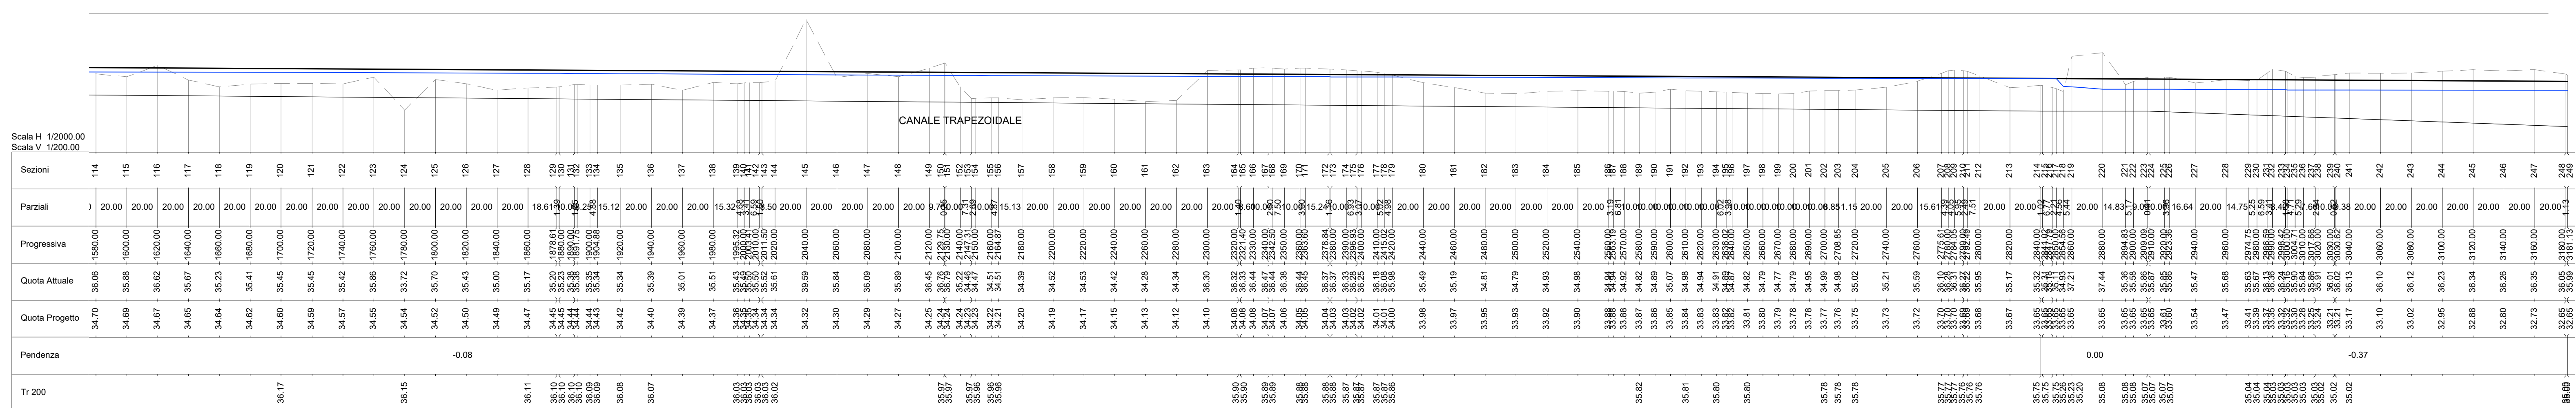

	TIPOLOGIA	L (m)	H (m)	CLAPET
Gavine	Scatolare	2.00	1.50	SI
Gora di Sesto	Scatolare	3.00	1.50	SI

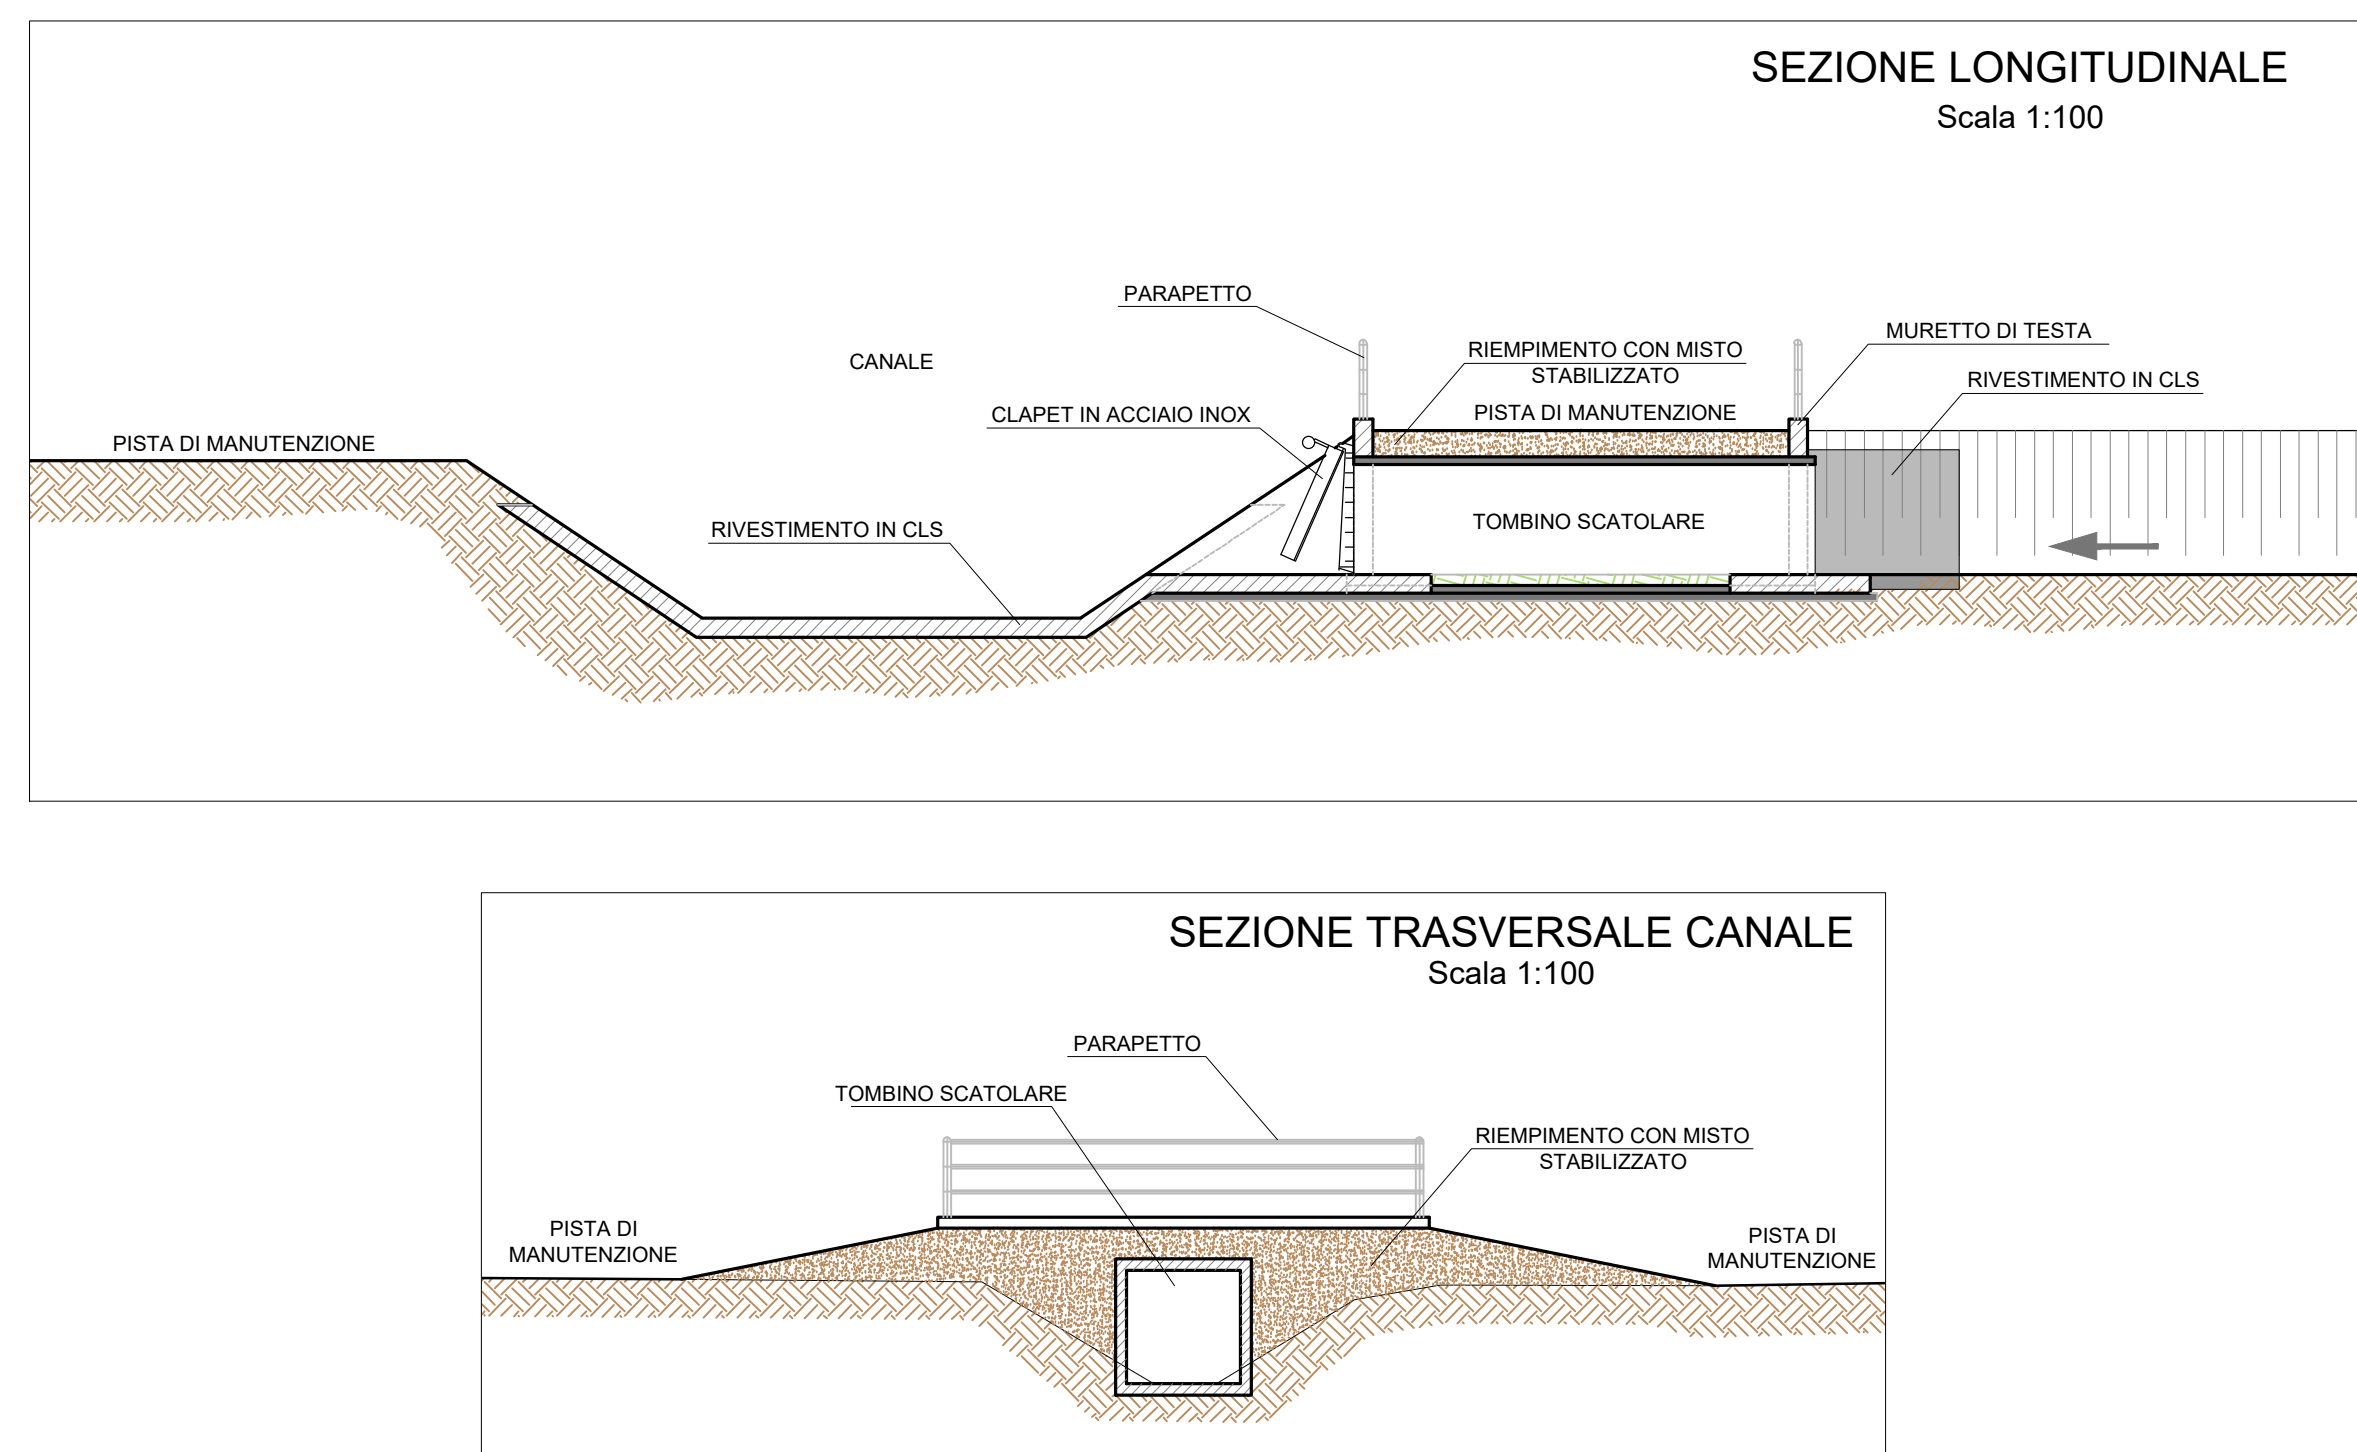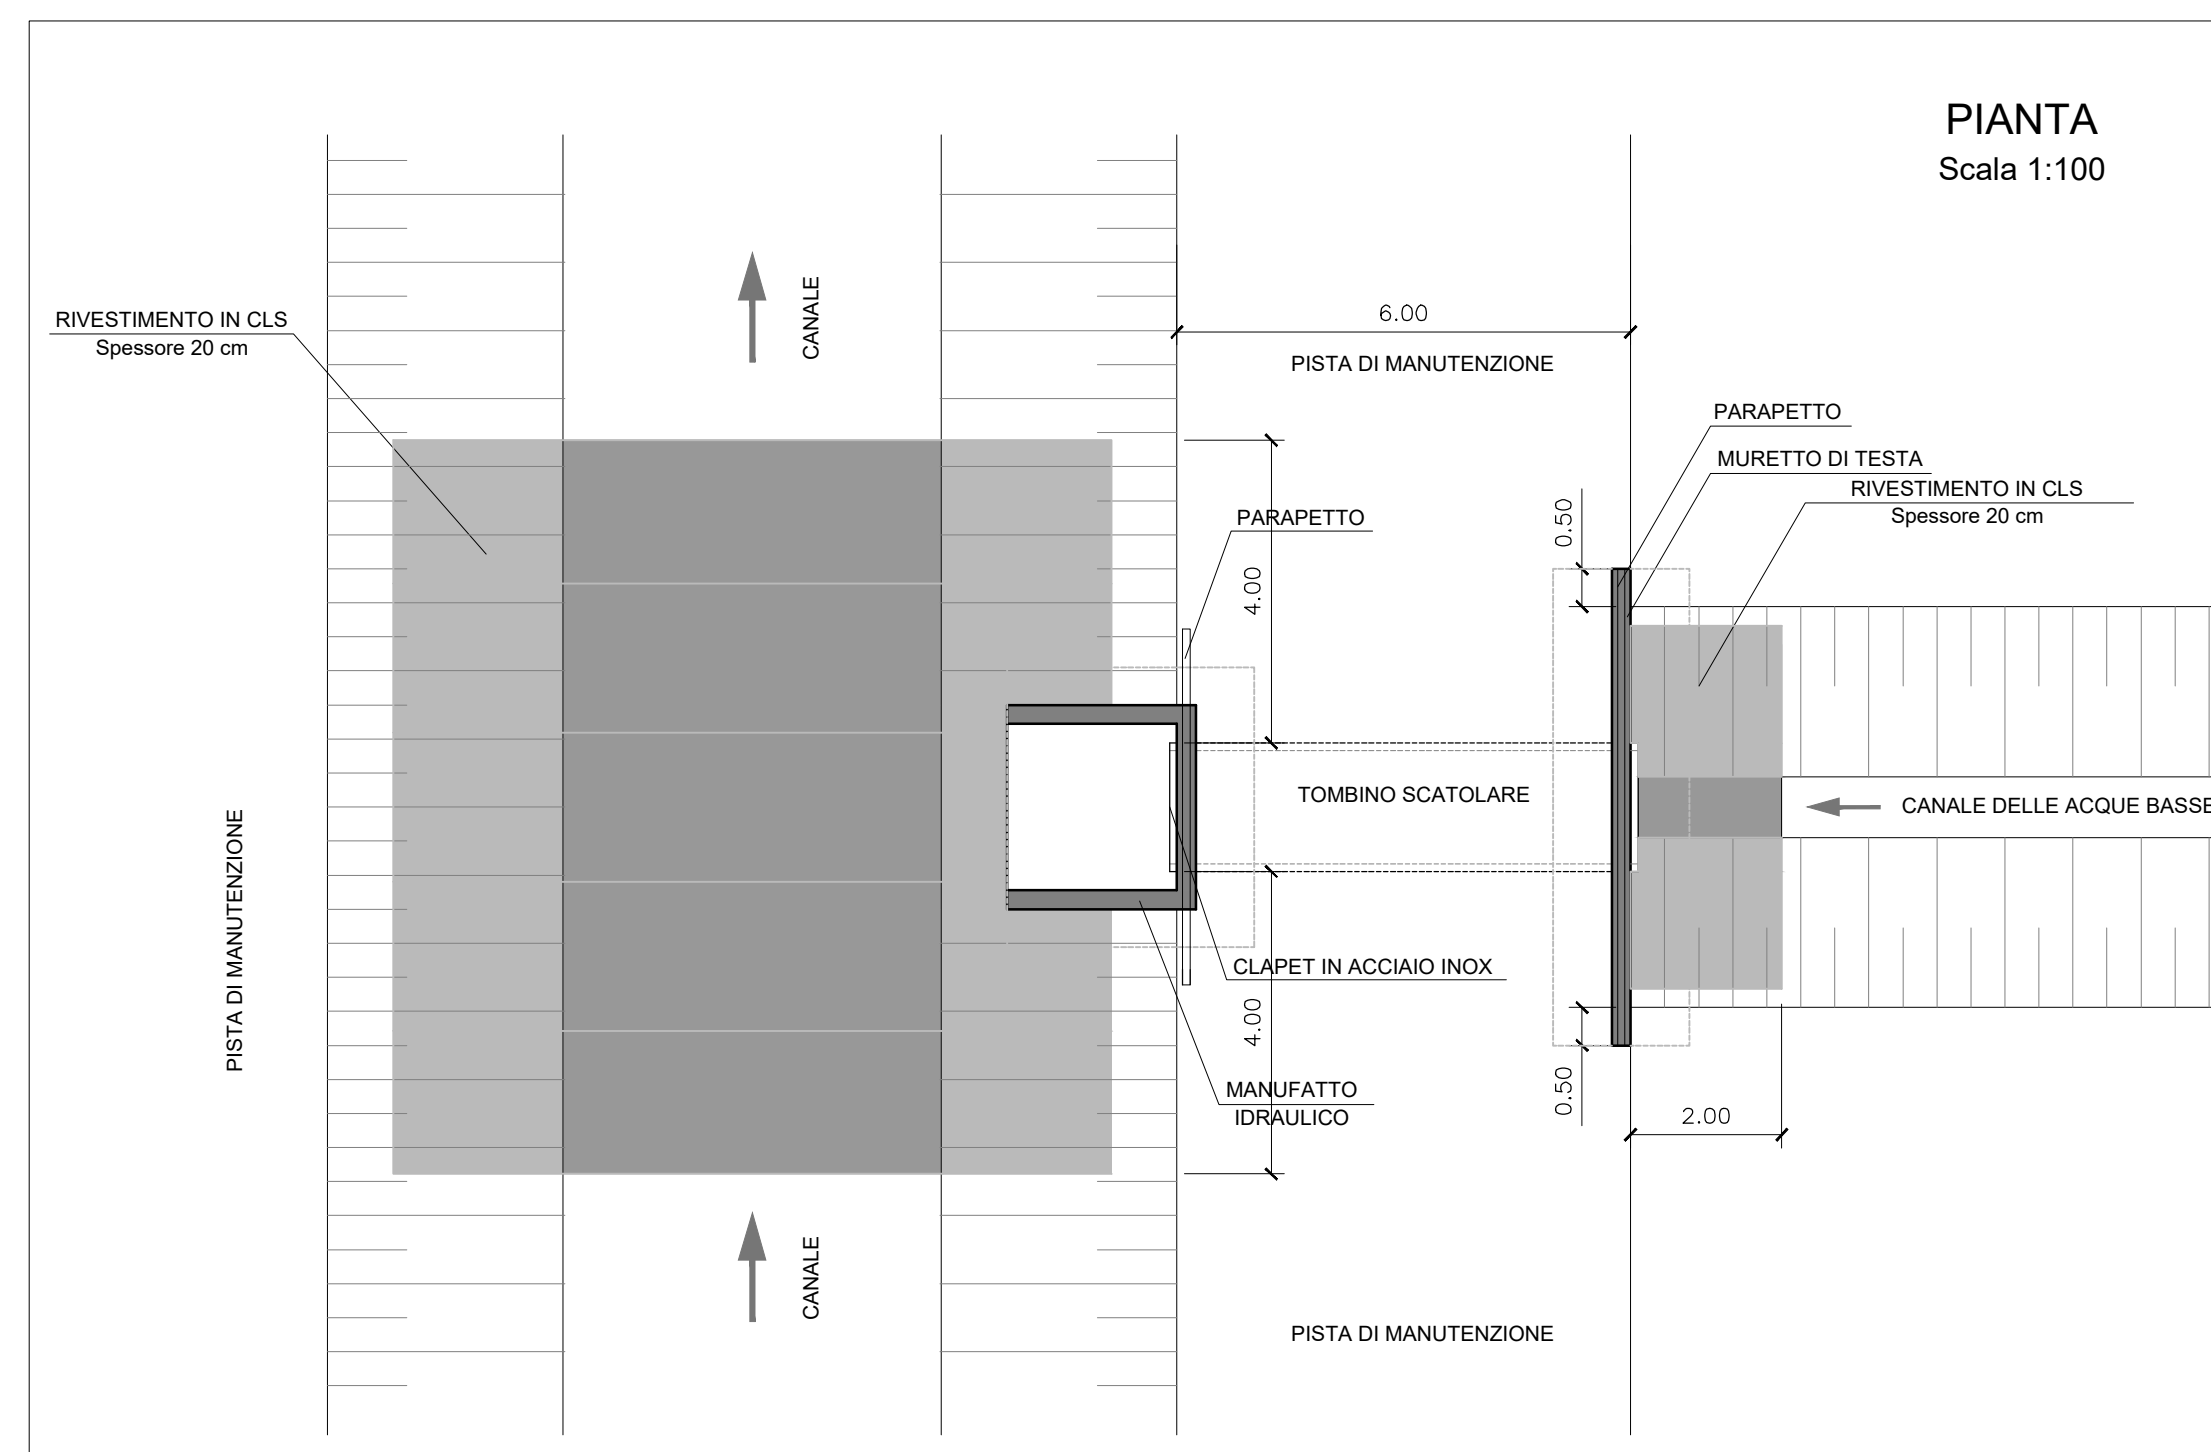

MANUFATTI DI IMMISSIONE NEL NUOVO CANALE DI GRONDA

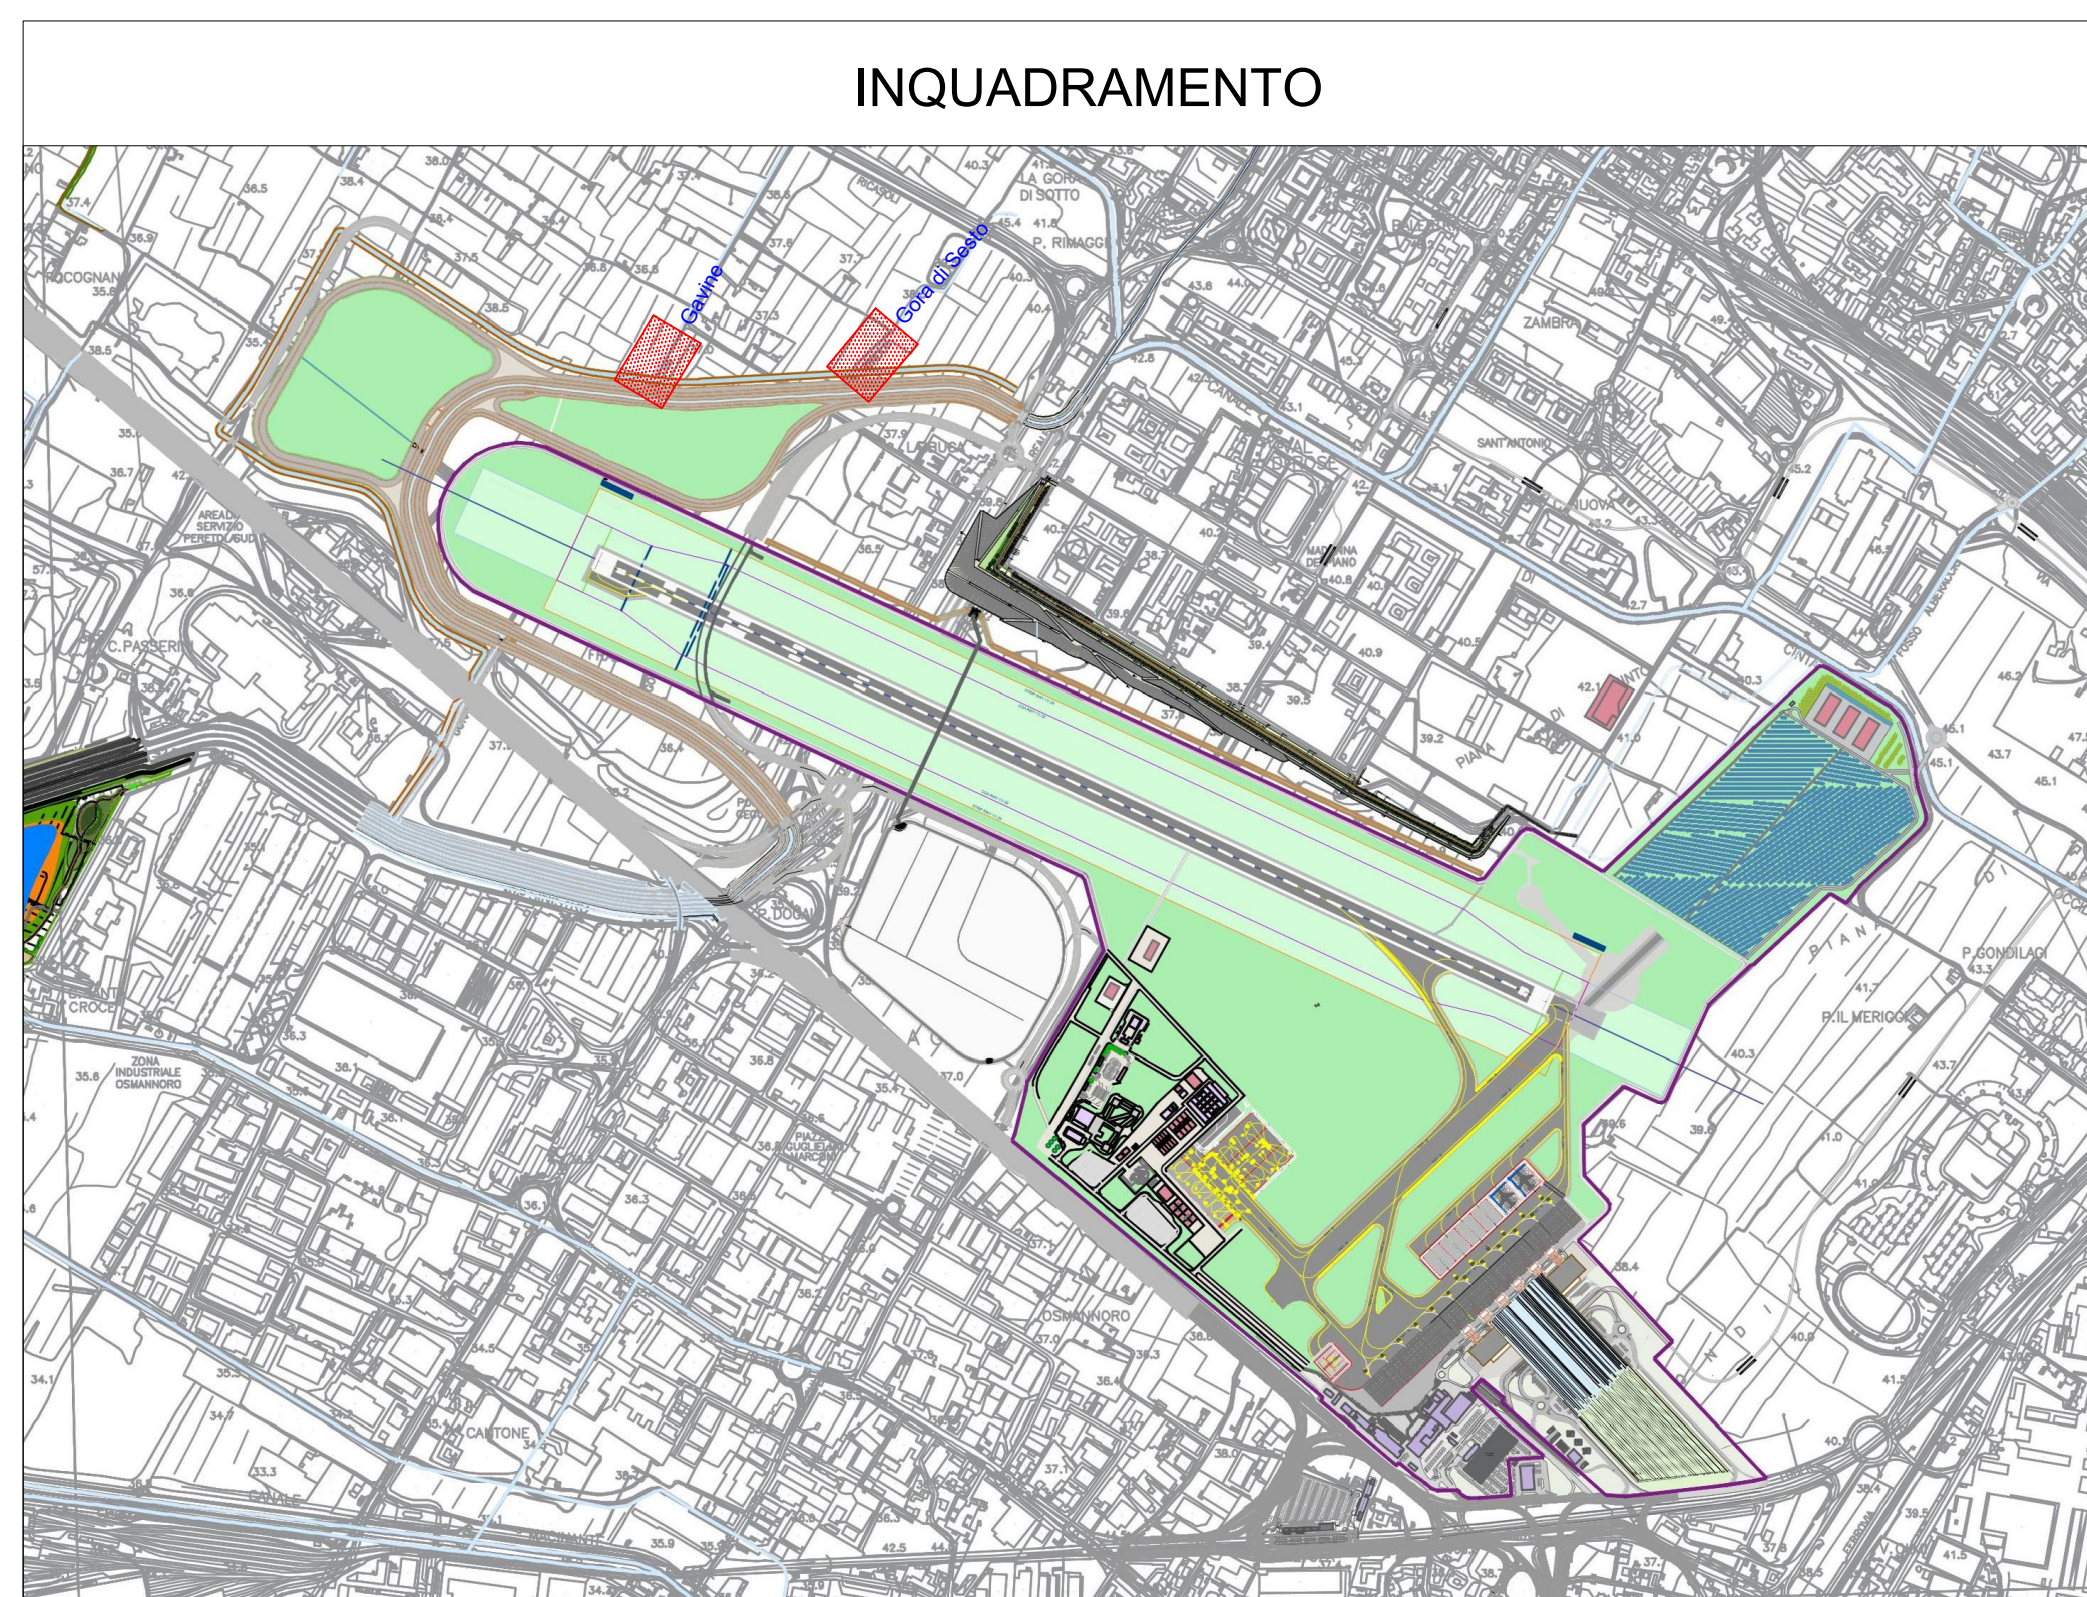[illegible]