



MINISTERO  
DELLE INFRASTRUTTURE  
E DELLA MOBILITÀ SOSTENIBILI



E.N.A.C  
ENTE NAZIONALE per  
L'AVIAZIONE CIVILE

Committente Principale



AEROPORTO INTERNAZIONALE DI FIRENZE AMERIGO VESPUCCI

Opera

MASTERPLAN AEROPORTUALE 2035

Titolo Documento Completo

OPERE DI VIABILITÀ  
NODI D-E: Booklet sezioni trasversali

Livello di Progetto

PROGETTO DI FATTIBILITÀ TECNICO-ECONOMICA


| LIV  | REV | DATA EMISSIONE | SCALA | CODICE FILE COMPLETO                              |
|------|-----|----------------|-------|---------------------------------------------------|
| PFTE | 00  | Ottobre 2022   | -     | FLR-MPL-PFTE-VBT10-002-OC-SE_Booklet sez trasv DE |
|      |     |                |       | TITOLO RIDOTTO                                    |
|      |     |                |       | Booklet sez trasv DE                              |

|     |         |                 |             |             |             |
|-----|---------|-----------------|-------------|-------------|-------------|
|     |         |                 |             |             |             |
| 00  | 09/2022 | Prima Emissione | TAE, SITECO | D. Vestrini | L. Tenerani |
| REV | DATA    | DESCRIZIONE     | REDATTO     | VERIFICATO  | APPROVATO   |

| COMMITTENTE PRINCIPALE                                              | GRUPPO DI PROGETTAZIONE   | SUPPORTI SPECIALISTICI   |
|---------------------------------------------------------------------|---|---|
| <br><b>ACCOUNTABLE MANAGER</b><br>Dott. Vittorio Fanti              | <br><b>DIRETTORE TECNICO</b><br>Ing. Lorenzo Tenerani<br>Ordine degli Ingegneri di Massa Carrara n°631                     | <b>PROGETTAZIONE SPECIALISTICA</b><br><br>Donata Vestrini<br>Ordine degli ingegneri di Firenze N°6703                       |
| <b>POST HOLDER PROGETTAZIONE AD INTERIM</b><br>Dott. Vittorio Fanti | <b>RESPONSABILE INTEGRAZIONE PRESTAZIONI SPECIALISTICHE</b><br>Donata Vestrini<br>Ordine degli ingegneri di Firenze N°6703 | <b>SUPPORTO SPECIALISTICO</b><br><b>SUPPORTO ALLA PROGETTAZIONE PER ADEGUAMENTO E SVILUPPO DELLE OPERE INFRASTRUTTURALI</b> |
| <b>POST HOLDER MANUTENZIONE</b><br>Ing. Nicola D'ippolito           |   | <br><b>PROGETTISTA SPECIALISTICO</b><br>Ing. Andrea Burchi                                                                  |
| <b>POST HOLDER AREA DI MOVIMENTO</b><br>Geom. Luca Ermini           |   |   |

|                         |           |
|-------------------------|-----------|
| RILEVATI                |           |
| RILEVATO                | 42.881 m² |
| TERRENO VEGETALE        | 10.854 m  |
| SOVRASTRUTTURA STRADALE |           |
| STRATO DI USURA         | 6.500 m   |
| STRATO DI BINDER        | 6.500 m   |
| STRATO DI BASE          | 6.500 m   |
| STRATO DI FONDAZIONE    | 1.520 m²  |
| MANUFATTI               |           |
| CORDOLO BITUMINOSO      | 0.053 m²  |

SEZIONE N.: 1  
QT. PROGETTO: 52.488  
DIST.PROG.: 0.000  
DIST.SUCC.: 4.736

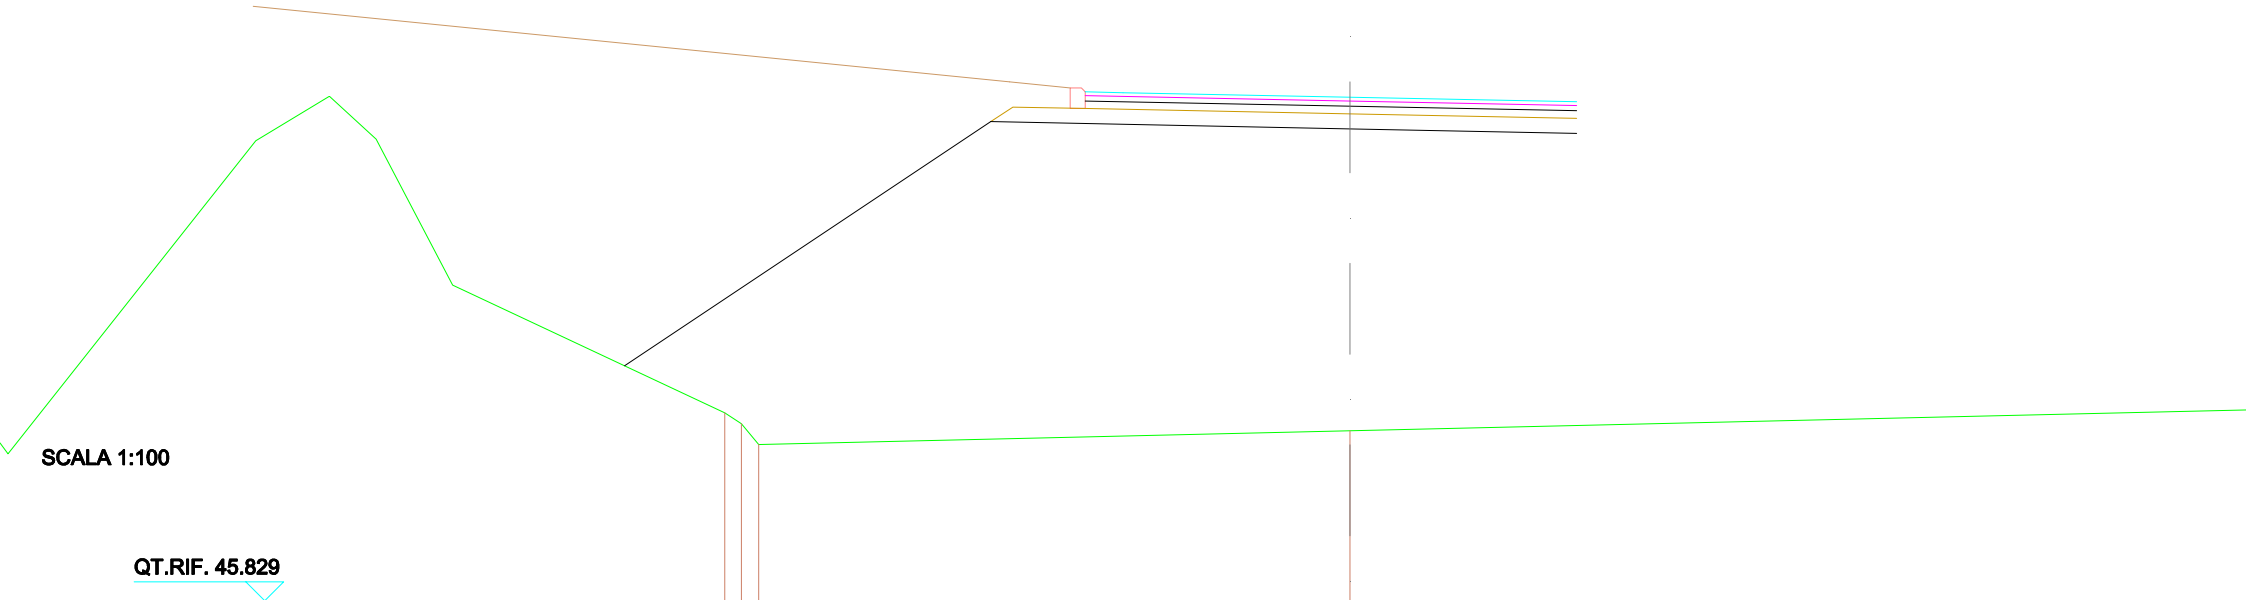

|                        |                                                           |                                                    |                   |                   |  |
|------------------------|-----------------------------------------------------------|----------------------------------------------------|-------------------|-------------------|--|
| QUOTE TERRENO          | <div>48.514<br/>48.170<br/>47.886</div> <div>48.076</div> |                                                    |                   |                   |  |
| DIST.PARZIALI TERRENO  | <div>0.219<br/>0.238</div> <div>7.818</div>               |                                                    |                   |                   |  |
| QUOTE PROGETTO         | <div>48.904</div>                                         | <div>52.163</div>                                  | <div>52.088</div> | <div>52.008</div> |  |
| DIST.PARZIALI PROGETTO | <div>4.942</div>                                          | <div>4.747</div>                                   | <div>3.000</div>  |                   |  |
| QUOTE FINITO           |                                                           | <div>52.088<br/>52.008<br/>52.558<br/>52.546</div> | <div>52.488</div> | <div>52.428</div> |  |
| DIST. PARZIALI FINITO  |                                                           | <div>0.800<br/>0.290<br/>0.500</div>               | <div>3.000</div>  | <div>3.000</div>  |  |

|                                |                  |
|--------------------------------|------------------|
| <b>SCAVI E BONIFICHE</b>       |                  |
| <b>FOSSO</b>                   | <b>0.536 m²</b>  |
| <b>RILEVATI</b>                |                  |
| <b>RILEVATO</b>                | <b>61.614 m²</b> |
| <b>TERRENO VEGETALE</b>        | <b>19.398 m</b>  |
| <b>SOVRASTRUTTURA STRADALE</b> |                  |
| <b>STRATO DI USURA</b>         | <b>7.000 m</b>   |
| <b>STRATO DI BINDER</b>        | <b>7.000 m</b>   |
| <b>STRATO DI BASE</b>          | <b>7.000 m</b>   |
| <b>STRATO DI FONDAZIONE</b>    | <b>1.824 m²</b>  |
| <b>MANUFATTI</b>               |                  |
| <b>CORDOLO BITUMINOSO</b>      | <b>0.106 m²</b>  |

**SEZIONE N.: 2**  
**QT. PROGETTO: 52.488**  
**DIST.PROG.: 4.736**  
**DIST.PREC.: 4.736**  
**DIST.SUCC.: 15.786**

[illegible]

|                         |           |
|-------------------------|-----------|
| RILEVATI                |           |
| RILEVATO                | 51.033 m² |
| TERRENO VEGETALE        | 20.714 m  |
| SOVRASTRUTTURA STRADALE |           |
| STRATO DI USURA         | 7.000 m   |
| STRATO DI BINDER        | 7.000 m   |
| STRATO DI BASE          | 7.000 m   |
| STRATO DI FONDAZIONE    | 1.824 m²  |
| MANUFATTI               |           |
| CORDOLO BITUMINOSO      | 0.105 m²  |

SEZIONE N.: 3  
QT. PROGETTO: 52.488  
DIST.PROG.: 20.522  
DIST.PREC.: 15.786  
DIST.SUCC.: 4.478

SCALA 1:100

QT.RIF. 45.658

|                        |        |        |        |                  |                            |                                                |
|------------------------|--------|--------|--------|------------------|----------------------------|------------------------------------------------|
| QUOTE TERRENO          | 50.937 | 51.752 | 52.411 | 52.103<br>50.000 | 49.394                     | 47.993<br>47.485                               |
| DIST.PARZIALI TERRENO  | 2.809  | 0.885  | 3.042  | 0.174            | 1.840                      | 2.227<br>0.339                                 |
| QUOTE PROGETTO         |        |        | 51.451 | 52.163           | 52.508                     | 52.098<br>51.975                               |
| DIST.PARZIALI PROGETTO |        |        | 1.087  | 1.047            | 3.700                      | 4.875                                          |
| QUOTE FINITO           |        |        |        | 52.088           | 52.008<br>52.558<br>52.546 | 52.488<br>52.428<br>52.418<br>52.488<br>52.482 |
| DIST. PARZIALI FINITO  |        |        |        | 0.800            | 0.500<br>3.000             | 0.500<br>0.500<br>0.800<br>3.000               |

|                                |                 |
|--------------------------------|-----------------|
| <b>SCAVI E BONIFICHE</b>       |                 |
| <b>STERRO</b>                  | <b>0.091 m²</b> |
| <b>RILEVATI</b>                |                 |
| <b>RILEVATO</b>                | <b>8.079 m²</b> |
| <b>TERRENO VEGETALE</b>        | <b>10.854 m</b> |
| <b>SOVRASTRUTTURA STRADALE</b> |                 |
| <b>STRATO DI USURA</b>         | <b>6.497 m</b>  |
| <b>STRATO DI BINDER</b>        | <b>6.497 m</b>  |
| <b>STRATO DI BASE</b>          | <b>6.497 m</b>  |
| <b>STRATO DI FONDAZIONE</b>    | <b>1.520 m²</b> |
| <b>MANUFATTI</b>               |                 |
| <b>CORDOLO BITUMINOSO</b>      | <b>0.053 m²</b> |

**SEZIONE N.: 4**  
**QT. PROGETTO: 52.488**  
**DIST.PROG.: 25.000**  
**DIST.PREC.: 4.478**  
**DIST.SUCC.: 7.494**

|                        |  |        |       |        |        |        |        |        |        |        |        |       |        |
|------------------------|--|--------|-------|--------|--------|--------|--------|--------|--------|--------|--------|-------|--------|
| QUOTE TERRENO          |  | 50.387 |       | 50.957 |        | 52.303 | 51.521 | 50.894 |        | 50.000 | 49.953 |       | 47.246 |
| DIST.PARZIALI TERRENO  |  |        | 3.272 |        | 2.889  |        | 0.882  | 1.788  |        | 2.079  | 6.177  | 4.925 |        |
| QUOTE PROGETTO         |  | 45.484 |       | 52.183 |        |        | 52.048 |        |        | 52.048 |        |       |        |
| DIST.PARZIALI PROGETTO |  |        | 4.048 |        | 4.747  |        |        | 2.987  |        |        |        |       |        |
| QUOTE FINITO           |  |        |       | 52.888 | 52.808 | 52.698 | 52.548 |        | 52.488 |        | 52.428 |       |        |
| DIST. PARZIALI FINITO  |  |        |       | 0.800  | 0.300  | 0.500  |        | 3.000  |        | 2.987  |        |       |        |

|                         |           |
|-------------------------|-----------|
| RILEVATI                |           |
| RILEVATO                | 12.912 m² |
| TERRENO VEGETALE        | 10.854 m  |
| SOVRASTRUTTURA STRADALE |           |
| STRATO DI USURA         | 6.500 m   |
| STRATO DI BINDER        | 6.500 m   |
| STRATO DI BASE          | 6.500 m   |
| STRATO DI FONDAZIONE    | 1.520 m²  |
| MANUFATTI               |           |
| CORDOLO BITUMINOSO      | 0.053 m²  |

SEZIONE N.: 5  
QT. PROGETTO: 52.488  
DIST.PROG.: 32.494  
DIST.PREC.: 7.494  
DIST.SUCC.: 5.894

SCALA 1:100

QT.RIF. 46.913

|                        |                                      |  |  |  |  |
|------------------------|--------------------------------------|--|--|--|--|
| QUOTE TERRENO          | 50.99650.46448.528                   |  |  |  |  |
| DIST.PARZIALI TERRENO  | 5.7956.283                           |  |  |  |  |
| QUOTE PROGETTO         | 52.08552.16352.08852.098             |  |  |  |  |
| DIST.PARZIALI PROGETTO | 1.7674.7473.000                      |  |  |  |  |
| QUOTE FINITO           | 52.08852.09852.05852.54652.48852.428 |  |  |  |  |
| DIST. PARZIALI FINITO  | 0.8000.5003.0003.000                 |  |  |  |  |

|                         |           |
|-------------------------|-----------|
| RILEVATI                |           |
| RILEVATO                | 19.562 m² |
| TERRENO VEGETALE        | 10.854 m  |
| SOVRASTRUTTURA STRADALE |           |
| STRATO DI USURA         | 6.500 m   |
| STRATO DI BINDER        | 6.500 m   |
| STRATO DI BASE          | 6.500 m   |
| STRATO DI FONDAZIONE    | 1.520 m²  |
| MANUFATTI               |           |
| CORDOLO BITUMINOSO      | 0.053 m²  |

SEZIONE N.: 6  
QT. PROGETTO: 52.488  
DIST.PROG.: 38.387  
DIST.PREC.: 5.894  
DIST.SUCC.: 6.265

SCALA 1:100

QT.RIF. 46.695

|                        |  |        |       |        |        |        |        |        |        |       |        |  |       |        |
|------------------------|--|--------|-------|--------|--------|--------|--------|--------|--------|-------|--------|--|-------|--------|
| QUOTE TERRENO          |  |        |       |        |        |        |        |        |        |       |        |  |       |        |
|                        |  |        |       | 50.007 | 49.993 | 49.921 |        | 49.995 | 49.979 |       | 49.995 |  |       | 49.902 |
| DIST.PARZIALI TERRENO  |  |        |       | 0.777  | 0.740  | 2.383  |        | 0.668  | 6.002  |       |        |  | 3.452 |        |
| QUOTE PROGETTO         |  |        |       |        |        |        |        |        |        |       |        |  |       |        |
|                        |  | 50.345 |       | 52.163 |        |        |        | 52.006 |        |       | 52.006 |  |       |        |
| DIST.PARZIALI PROGETTO |  |        | 2.728 |        |        | 4.747  |        |        |        | 3.000 |        |  |       |        |
| QUOTE FINITO           |  |        |       |        |        |        |        |        |        |       |        |  |       |        |
|                        |  |        |       | 52.688 | 52.608 | 52.558 | 52.546 |        | 52.488 |       | 52.428 |  |       |        |
| DIST. PARZIALI FINITO  |  |        |       | 0.800  | 0.290  | 0.500  | 3.000  |        |        | 3.000 |        |  |       |        |

|                         |           |
|-------------------------|-----------|
| SCAVI E BONIFICHE       |           |
| FOSSO                   | 0.474 m²  |
| RILEVATI                |           |
| RILEVATO                | 27.667 m² |
| TERRENO VEGETALE        | 16.445 m  |
| SOVRASTRUTTURA STRADALE |           |
| STRATO DI USURA         | 7.000 m   |
| STRATO DI BINDER        | 7.000 m   |
| STRATO DI BASE          | 7.000 m   |
| STRATO DI FONDAZIONE    | 1.824 m²  |
| MANUFATTI               |           |
| CORDOLO BITUMINOSO      | 0.105 m²  |

SEZIONE N.: 7  
QT. PROGETTO: 52.488  
DIST.PROG.: 44.653  
DIST.PREC.: 6.265  
DIST.SUCC.: 5.347

SCALA 1:100

QT.RIF. 46.891

|                        |                                                  |       |       |        |        |        |        |        |       |        |
|------------------------|--------------------------------------------------|-------|-------|--------|--------|--------|--------|--------|-------|--------|
| QUOTE TERRENO          | 50.00046.89146.87546.84246.82546.81646.80646.814 |       |       |        |        |        |        |        |       |        |
| DIST.PARZIALI TERRENO  | 1.886                                            | 0.641 | 0.274 | 4.494  | 1.750  | 7.166  |        |        |       |        |
| QUOTE PROGETTO         | 46.888                                           |       |       | 52.163 | 52.508 |        | 52.088 | 51.875 |       | 46.802 |
| DIST.PARZIALI PROGETTO |                                                  | 3.282 |       | 1.047  | 3.700  | 4.875  |        | 3.257  |       |        |
| QUOTE FINITO           |                                                  |       |       | 52.888 | 52.808 | 52.558 | 52.546 |        |       | 46.794 |
| DIST. PARZIALI FINITO  |                                                  |       |       | 0.800  | 0.390  | 0.500  | 3.000  | 3.000  | 0.500 | 3.986  |



|                         |           |
|-------------------------|-----------|
| SCAVI E BONIFICHE       |           |
| FOSSO                   | 0.496 m²  |
| RILEVATI                |           |
| RILEVATO                | 25.925 m² |
| TERRENO VEGETALE        | 16.074 m  |
| SOVRASTRUTTURA STRADALE |           |
| STRATO DI USURA         | 7.000 m   |
| STRATO DI BINDER        | 7.000 m   |
| STRATO DI BASE          | 7.000 m   |
| STRATO DI FONDAZIONE    | 1.824 m²  |
| MANUFATTI               |           |
| CORDOLO BITUMINOSO      | 0.106 m²  |

SEZIONE N.: 8  
QT. PROGETTO: 52.488  
DIST.PROG.: 50.000  
DIST.PREC.: 5.347  
DIST.SUCC.: 10.425

SCALA 1:100

QT.RIF. 46.994

|                        |        |        |        |        |        |        |        |        |        |        |        |
|------------------------|--------|--------|--------|--------|--------|--------|--------|--------|--------|--------|--------|
| QUOTE TERRENO          | 50.035 | 50.000 | 50.000 | 50.000 | 50.000 |        |        |        |        |        |        |
| DIST.PARZIALI TERRENO  | 2.874  | 7.449  | 9.130  |        |        |        |        |        |        |        |        |
| QUOTE PROGETTO         | 50.006 | 52.163 | 52.608 | 52.068 | 51.875 | 50.000 |        |        |        |        |        |
| DIST.PARZIALI PROGETTO | 3.234  | 1.047  | 3.700  | 4.676  | 2.961  |        |        |        |        |        |        |
| QUOTE FINITO           |        | 52.688 | 52.608 | 52.658 | 52.546 | 52.488 | 52.428 | 52.418 | 52.468 | 52.452 | 50.000 |
| DIST. PARZIALI FINITO  |        | 0.800  | 0.300  | 0.500  | 3.000  | 3.000  | 0.500  | 0.300  | 0.800  | 3.677  |        |

|                         |           |
|-------------------------|-----------|
| SCAVI E BONIFICHE       |           |
| FOSSO                   | 0.491 m²  |
| RILEVATI                |           |
| RILEVATO                | 24.963 m² |
| TERRENO VEGETALE        | 16.037 m  |
| SOVRASTRUTTURA STRADALE |           |
| STRATO DI USURA         | 7.000 m   |
| STRATO DI BINDER        | 7.000 m   |
| STRATO DI BASE          | 7.000 m   |
| STRATO DI FONDAZIONE    | 1.824 m²  |
| MANUFATTI               |           |
| CORDOLO BITUMINOSO      | 0.106 m²  |

SEZIONE N.: 9  
QT. PROGETTO: 52.488  
DIST.PROG.: 60.425  
DIST.PREC.: 10.425  
DIST.SUCC.: 13.791

SCALA 1:100

QT.RIF. 47.005

|                        |        |        |        |        |        |        |        |        |        |        |        |
|------------------------|--------|--------|--------|--------|--------|--------|--------|--------|--------|--------|--------|
| QUOTE TERRENO          | 50.001 |        |        |        |        |        |        |        |        |        |        |
| DIST.PARZIALI TERRENO  |        |        |        |        |        |        |        |        |        |        |        |
| QUOTE PROGETTO         | 50.101 | 52.163 | 52.908 | 52.068 | 51.975 | 50.023 |        |        |        |        |        |
| DIST.PARZIALI PROGETTO | 3.093  | 1.047  | 3.700  | 4.876  | 2.928  |        |        |        |        |        |        |
| QUOTE FINITO           |        | 52.688 | 52.908 | 52.558 | 52.548 | 52.488 | 52.428 | 52.418 | 52.468 | 52.452 | 50.021 |
| DIST. PARZIALI FINITO  |        | 0.800  | 0.300  | 0.500  | 3.000  | 3.000  | 0.500  | 0.300  | 0.800  | 3.646  |        |

|                         |           |
|-------------------------|-----------|
| RILEVATI                |           |
| RILEVATO                | 16.634 m² |
| TERRENO VEGETALE        | 10.854 m  |
| SOVRASTRUTTURA STRADALE |           |
| STRATO DI USURA         | 6.500 m   |
| STRATO DI BINDER        | 6.500 m   |
| STRATO DI BASE          | 6.500 m   |
| STRATO DI FONDAZIONE    | 1.520 m²  |
| MANUFATTI               |           |
| CORDOLO BITUMINOSO      | 0.053 m²  |

SEZIONE N.: 10  
QT. PROGETTO: 52.489  
DIST.PROG.: 74.216  
DIST.PREC.: 13.791  
DIST.SUCC.: 2.559

SCALA 1:100

QT.RIF. 47.018

|                        |        |        |        |        |        |        |        |
|------------------------|--------|--------|--------|--------|--------|--------|--------|
| QUOTE TERRENO          |        |        |        |        |        | 50.236 | 50.317 |
| DIST.PARZIALI TERRENO  |        |        |        |        |        | 3.412  |        |
| QUOTE PROGETTO         | 52.249 | 52.163 | 52.099 | 52.009 |        |        |        |
| DIST.PARZIALI PROGETTO | 2.871  | 4.747  | 3.000  |        |        |        |        |
| QUOTE FINITO           |        | 52.089 | 52.009 | 52.559 | 52.549 | 52.489 | 52.429 |
| DIST. PARZIALI FINITO  |        | 0.800  | 0.200  | 0.500  | 3.000  | 3.000  |        |

|                         |           |
|-------------------------|-----------|
| RILEVATI                |           |
| RILEVATO                | 16.255 m² |
| TERRENO VEGETALE        | 10.854 m  |
| SOVRASTRUTTURA STRADALE |           |
| STRATO DI USURA         | 6.498 m   |
| STRATO DI BINDER        | 6.498 m   |
| STRATO DI BASE          | 6.498 m   |
| STRATO DI FONDAZIONE    | 1.520 m²  |
| MANUFATTI               |           |
| CORDOLO BITUMINOSO      | 0.053 m²  |

SEZIONE N.: 11  
QT. PROGETTO: 52.489  
DIST.PROG.: 76.775  
DIST.PREC.: 2.559  
DIST.SUCC.: 7.538

SCALA 1:100

QT.RIF. 47.026

|                        |  |        |        |        |        |        |        |
|------------------------|--|--------|--------|--------|--------|--------|--------|
| QUOTE TERRENO          |  |        |        |        |        | 50.336 | 50.354 |
| DIST.PARZIALI TERRENO  |  |        |        |        |        | 2.243  |        |
| QUOTE PROGETTO         |  | 50.275 | 52.163 |        | 52.089 |        | 52.009 |
| DIST.PARZIALI PROGETTO |  | 2.832  | 4.747  |        | 2.998  |        |        |
| QUOTE FINITO           |  |        | 52.089 | 52.009 | 52.559 | 52.549 | 52.489 |
| DIST. PARZIALI FINITO  |  |        | 0.800  | 0.500  | 3.000  | 2.998  |        |

**SEZIONE N.: 12**  
**QT. PROGETTO: 52.489**  
**DIST.PROG.: 84.312**  
**DIST.PREC.: 7.538**  
**DIST.SUCC.: 2.956**

**SCALA 1:100**

**QT.RIF. 47.213**

[illegible]

|                         |           |
|-------------------------|-----------|
| SCAVI E BONIFICHE       |           |
| FOSSO                   | 0.550 m²  |
| RILEVATI                |           |
| RILEVATO                | 19.188 m² |
| TERRENO VEGETALE        | 15.104 m  |
| SOVRASTRUTTURA STRADALE |           |
| STRATO DI USURA         | 7.000 m   |
| STRATO DI BINDER        | 7.000 m   |
| STRATO DI BASE          | 7.000 m   |
| STRATO DI FONDAZIONE    | 1.824 m²  |
| MANUFATTI               |           |
| CORDOLO BITUMINOSO      | 0.105 m²  |

SEZIONE N.: 13  
QT. PROGETTO: 52.489  
DIST.PROG.: 87.269  
DIST.PREC.: 2.956  
DIST.SUCC.: 12.731

SCALA 1:100

QT.RIF. 47.263

|                        |        |        |        |        |        |        |        |
|------------------------|--------|--------|--------|--------|--------|--------|--------|
| QUOTE TERRENO          | 50.489 | 50.298 | 50.265 | 50.274 | 50.489 | 50.490 | 50.481 |
| DIST.PARZIALI TERRENO  | 1.442  | 2.363  | 0.195  | 0.629  | 1.408  | 3.580  |        |
| QUOTE PROGETTO         |        |        | 50.346 | 52.163 | 52.509 | 52.098 | 51.875 |
| DIST.PARZIALI PROGETTO |        |        | 2.725  | 1.047  | 3.700  | 4.875  | 2.173  |
| QUOTE FINITO           |        |        |        | 52.088 | 52.509 | 52.559 | 52.546 |
| DIST. PARZIALI FINITO  |        |        |        | 0.800  | 0.390  | 0.500  | 3.000  |

|                                |                  |
|--------------------------------|------------------|
| <b>RILEVATI</b>                |                  |
| <b>RILEVATO</b>                | <b>27.568 m²</b> |
| <b>TERRENO VEGETALE</b>        | <b>10.854 m</b>  |
| <b>SOVRASTRUTTURA STRADALE</b> |                  |
| <b>STRATO DI USURA</b>         | <b>6.498 m</b>   |
| <b>STRATO DI BINDER</b>        | <b>6.498 m</b>   |
| <b>STRATO DI BASE</b>          | <b>6.498 m</b>   |
| <b>STRATO DI FONDAZIONE</b>    | <b>1.520 m²</b>  |
| <b>MANUFATTI</b>               |                  |
| <b>CORDOLO BITUMINOSO</b>      | <b>0.053 m²</b>  |

**SEZIONE N.: 14**  
**QT. PROGETTO: 52.489**  
**DIST.PROG.: 100.000**  
**DIST.PREC.: 12.731**  
**DIST.SUCC.: 4.361**

**SCALA 1:100**

**QT.RIF. 46.036**

|                        |  |        |       |        |       |        |        |        |        |        |        |        |        |  |        |
|------------------------|--|--------|-------|--------|-------|--------|--------|--------|--------|--------|--------|--------|--------|--|--------|
| QUOTE TERRENO          |  |        |       |        |       |        | 48.051 | 48.926 | 48.194 |        |        | 51.736 |        |  | 52.276 |
| DIST.PARZIALI TERRENO  |  |        |       |        |       |        | 6.395  | 6.399  |        | 5.109  |        |        | 4.022  |  |        |
| QUOTE PROGETTO         |  | 49.804 |       | 52.194 |       |        | 52.099 |        |        | 52.009 |        |        |        |  |        |
| DIST.PARZIALI PROGETTO |  |        | 3.537 |        | 4.747 |        |        |        | 2.998  |        |        |        |        |  |        |
| QUOTE FINITO           |  |        |       | 52.699 |       | 52.699 | 52.699 | 52.699 | 52.549 |        | 52.499 |        | 52.429 |  |        |
| DIST. PARZIALI FINITO  |  |        |       | 0.800  | 0.500 | 0.500  |        | 3.000  |        | 2.998  |        |        |        |  |        |

|                                |                  |
|--------------------------------|------------------|
| <b>SCAVI E BONIFICHE</b>       |                  |
| <b>STERRO</b>                  | <b>1.768 m²</b>  |
| <b>RILEVATI</b>                |                  |
| <b>RILEVATO</b>                | <b>10.842 m²</b> |
| <b>TERRENO VEGETALE</b>        | <b>10.854 m</b>  |
| <b>SOVRASTRUTTURA STRADALE</b> |                  |
| <b>STRATO DI USURA</b>         | <b>6.499 m</b>   |
| <b>STRATO DI BINDER</b>        | <b>6.499 m</b>   |
| <b>STRATO DI BASE</b>          | <b>6.499 m</b>   |
| <b>STRATO DI FONDAZIONE</b>    | <b>1.520 m²</b>  |
| <b>MANUFATTI</b>               |                  |
| <b>CORDOLO BITUMINOSO</b>      | <b>0.053 m²</b>  |

**SEZIONE N.: 15**  
**QT. PROGETTO: 52.489**  
**DIST.PROG.: 104.361**  
**DIST.PREC.: 4.361**  
**DIST.SUCC.: 4.346**

**SCALA 1:100**

**QT.RIF. 46.279**

[illegible]



**SEZIONE N.: 16**  
**QT. PROGETTO: 52.489**  
**DIST.PROG.: 108.707**  
**DIST.PREC.: 4.346**  
**DIST.SUCC.: 2.641**



**QT.RIF. 46.204**


**SEZIONE N.: 17**  
**QT. PROGETTO: 52.489**  
**DIST.PROG.: 111.347**  
**DIST.PREC.: 2.641**  
**DIST.SUCC.: 11.822**



|                        |        |        |        |        |        |        |        |        |        |        |        |        |
|------------------------|--------|--------|--------|--------|--------|--------|--------|--------|--------|--------|--------|--------|
| QUOTE TERRENO          | 50.754 | 52.622 | 51.409 | 50.704 | 50.000 | 49.414 | 49.094 | 48.201 | 48.324 | 49.287 |        |        |
| DIST.PARZIALI TERRENO  | 1.257  | 2.272  | 1.215  | 0.827  | 2.129  | 1.477  | 0.889  | 1.155  | 9.041  |        |        |        |
| QUOTE PROGETTO         |        |        | 50.970 | 52.184 | 52.009 | 52.099 | 51.975 | 49.256 |        |        |        |        |
| DIST.PARZIALI PROGETTO |        |        | 1.789  | 1.047  | 3.700  | 4.575  | 4.076  |        |        |        |        |        |
| QUOTE FINITO           |        |        | 52.989 | 52.899 | 52.559 | 52.549 | 52.489 | 52.429 | 52.419 | 52.409 | 52.403 | 49.236 |
| DIST. PARZIALI FINITO  |        |        | 0.800  | 0.300  | 0.500  | 3.000  | 3.000  | 0.500  | 0.300  | 0.800  | 4.732  |        |

|                                |                  |
|--------------------------------|------------------|
| <b>RILEVATI</b>                |                  |
| <b>RILEVATO</b>                | <b>39.576 m²</b> |
| <b>TERRENO VEGETALE</b>        | <b>10.854 m</b>  |
| <b>SOVRASTRUTTURA STRADALE</b> |                  |
| <b>STRATO DI USURA</b>         | <b>6.500 m</b>   |
| <b>STRATO DI BINDER</b>        | <b>6.500 m</b>   |
| <b>STRATO DI BASE</b>          | <b>6.500 m</b>   |
| <b>STRATO DI FONDAZIONE</b>    | <b>1.520 m²</b>  |
| <b>MANUFATTI</b>               |                  |
| <b>CORDOLO BITUMINOSO</b>      | <b>0.053 m²</b>  |


**SEZIONE N.: 18**  
**QT. PROGETTO: 52.489**  
**DIST.PROG.: 123.170**  
**DIST.PREC.: 11.822**  
**DIST.SUCC.: 8.777**

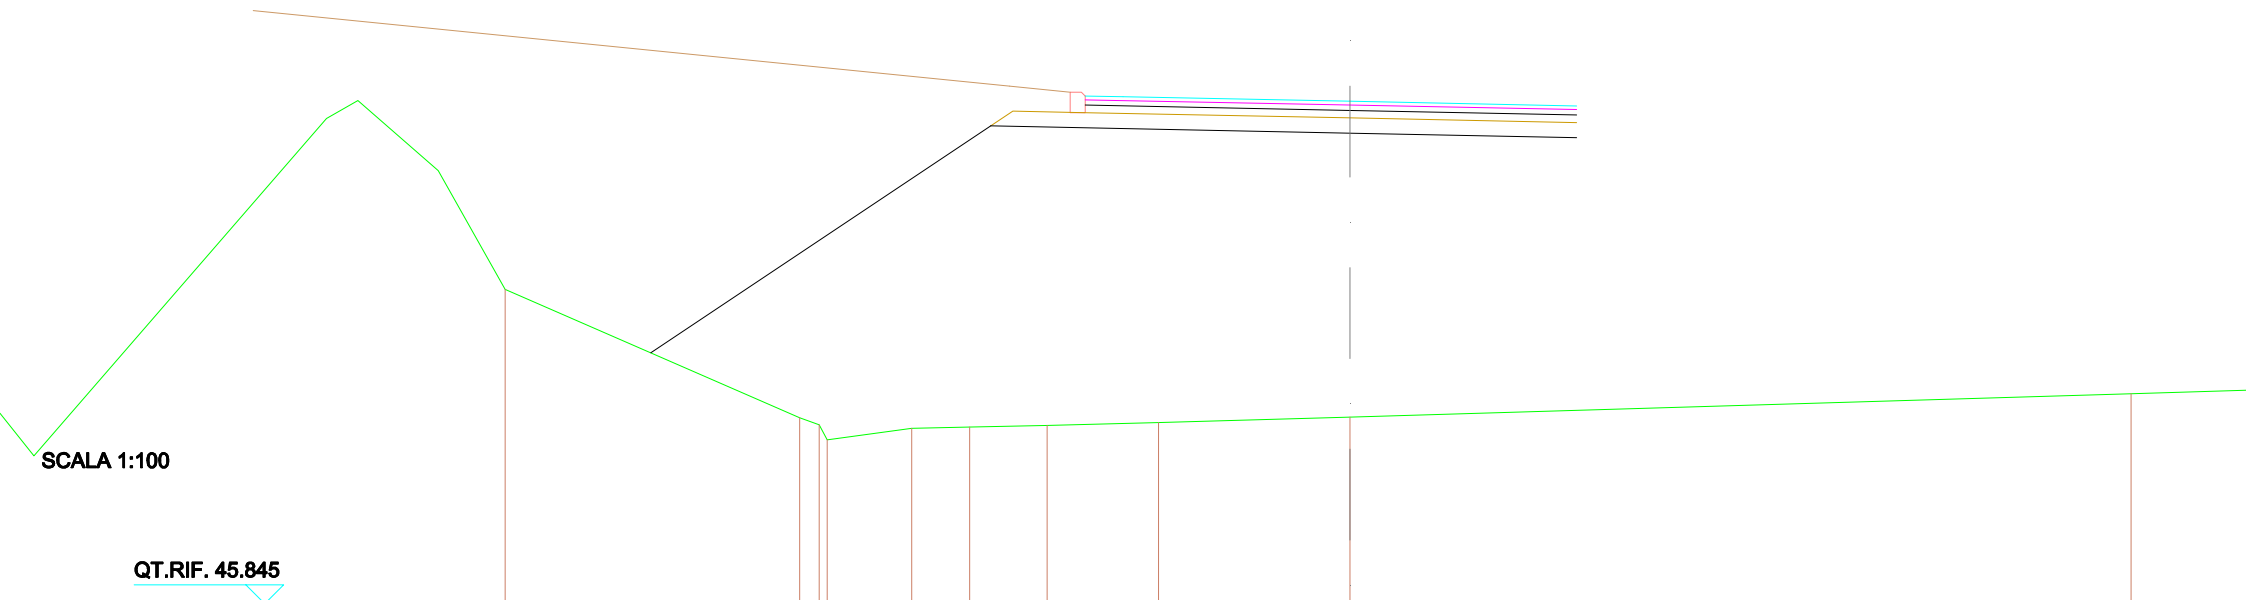

|                        |  |        |       |        |        |        |  |        |        |       |        |        |        |        |        |        |        |
|------------------------|--|--------|-------|--------|--------|--------|--|--------|--------|-------|--------|--------|--------|--------|--------|--------|--------|
| QUOTE TERRENO          |  |        |       | 48.304 | 48.212 | 48.012 |  | 48.185 | 48.180 |       | 48.204 |        | 48.242 |        | 48.314 |        | 48.822 |
| DIST.PARZIALI TERRENO  |  |        | 0.385 |        | 1.118  |        |  | 0.763  |        | 1.025 |        | 1.475  |        | 2.629  |        | 10.330 |        |
| QUOTE PROGETTO         |  | 48.183 |       |        |        |        |  |        | 52.184 |       |        |        |        | 52.049 |        | 52.049 |        |
| DIST.PARZIALI PROGETTO |  |        | 4.499 |        |        |        |  |        |        | 4.747 |        |        |        | 3.000  |        |        |        |
| QUOTE FINITO           |  |        |       |        |        |        |  |        | 52.889 |       | 52.809 | 52.699 | 52.549 |        | 52.489 |        | 52.429 |
| DIST. PARZIALI FINITO  |  |        |       |        |        |        |  |        |        | 0.800 | 0.300  | 0.500  |        | 3.000  |        | 3.000  |        |

|                         |           |
|-------------------------|-----------|
| RILEVATI                |           |
| RILEVATO                | 42.886 m² |
| TERRENO VEGETALE        | 10.854 m  |
| SOVRASTRUTTURA STRADALE |           |
| STRATO DI USURA         | 6.500 m   |
| STRATO DI BINDER        | 6.500 m   |
| STRATO DI BASE          | 6.500 m   |
| STRATO DI FONDAZIONE    | 1.520 m²  |
| MANUFATTI               |           |
| CORDOLO BITUMINOSO      | 0.053 m²  |

SEZIONE N.: 19  
QT. PROGETTO: 52.489  
DIST.PROG.: 131.947  
DIST.PREC.: 8.777

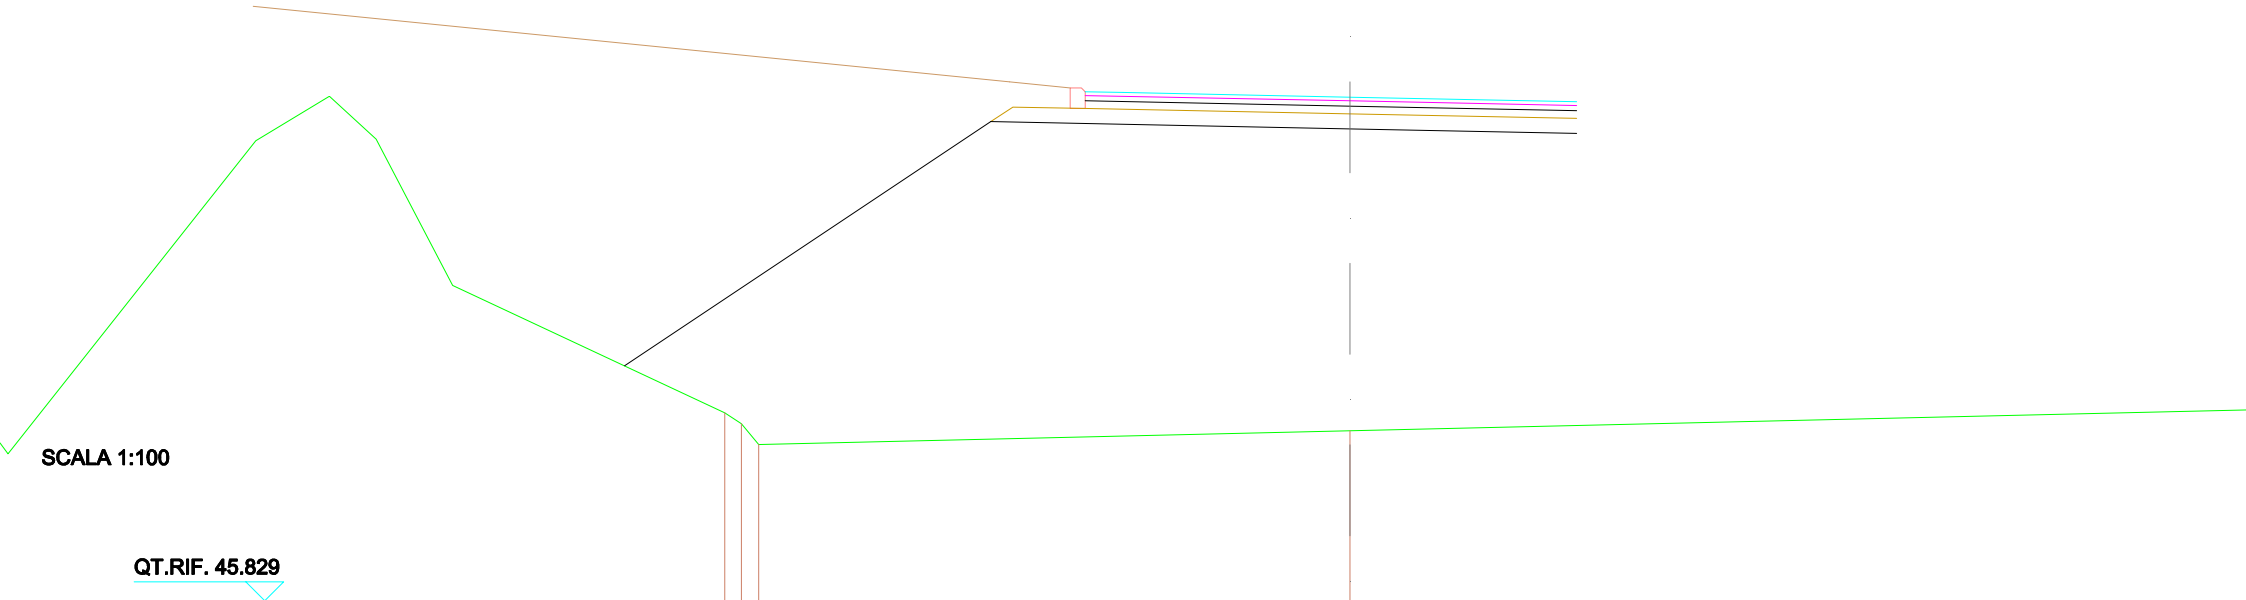

|                        |                                                           |                                                    |                   |                   |  |
|------------------------|-----------------------------------------------------------|----------------------------------------------------|-------------------|-------------------|--|
| QUOTE TERRENO          | <div>48.514<br/>48.170<br/>47.886</div> <div>48.076</div> |                                                    |                   |                   |  |
| DIST.PARZIALI TERRENO  | <div>0.219<br/>0.238</div> <div>7.818</div>               |                                                    |                   |                   |  |
| QUOTE PROGETTO         | <div>48.904</div>                                         | <div>52.164</div>                                  | <div>52.089</div> | <div>52.009</div> |  |
| DIST.PARZIALI PROGETTO | <div>4.942</div>                                          | <div>4.747</div>                                   | <div>3.000</div>  |                   |  |
| QUOTE FINITO           |                                                           | <div>52.089<br/>52.009<br/>52.559<br/>52.549</div> | <div>52.489</div> | <div>52.429</div> |  |
| DIST. PARZIALI FINITO  |                                                           | <div>0.800<br/>0.290<br/>0.500</div>               | <div>3.000</div>  | <div>3.000</div>  |  |

|                         |          |
|-------------------------|----------|
| SCAVI E BONIFICHE       |          |
| FOSSO                   | 0.560 m² |
| RILEVATI                |          |
| RILEVATO                | 6.957 m² |
| TERRENO VEGETALE        | 13.226 m |
| SOVRASTRUTTURA STRADALE |          |
| STRATO DI USURA         | 7.000 m  |
| STRATO DI BINDER        | 7.000 m  |
| STRATO DI BASE          | 7.000 m  |
| STRATO DI FONDAZIONE    | 1.824 m² |
| MANUFATTI               |          |
| CORDOLO BITUMINOSO      | 0.105 m² |

SEZIONE N.: 1  
QT. PROGETTO: 46.108  
DIST.PROG.: 0.000  
DIST.SUCC.: 7.078

SCALA 1:100

QT.RIF. 41.404

|                        |              |        |        |        |        |        |        |        |        |        |        |        |
|------------------------|--------------|--------|--------|--------|--------|--------|--------|--------|--------|--------|--------|--------|
| QUOTE TERRENO          | 44.83146.031 |        |        |        |        |        |        |        |        |        |        |        |
| DIST.PARZIALI TERRENO  | 8.885        |        |        |        |        |        |        |        |        |        |        |        |
| QUOTE PROGETTO         | 44.852       | 45.783 | 46.228 | 46.088 |        |        | 45.594 | 45.184 |        |        |        |        |
| DIST.PARZIALI PROGETTO | 1.394        | 1.047  | 3.700  | 4.875  |        |        | 0.814  |        |        |        |        |        |
| QUOTE FINITO           | 46.308       |        | 46.228 | 46.178 | 46.168 | 46.108 |        | 46.048 | 46.038 | 46.088 | 46.072 | 45.189 |
| DIST. PARZIALI FINITO  | 0.800        |        | 0.390  | 0.500  | 3.000  | 3.000  |        | 0.500  | 0.390  | 0.800  | 1.308  |        |

|                         |          |
|-------------------------|----------|
| SCAVI E BONIFICHE       |          |
| STERRO                  | 0.389 m² |
| FOSSO                   | 0.456 m² |
| RILEVATI                |          |
| RILEVATO                | 1.380 m² |
| TERRENO VEGETALE        | 12.346 m |
| SOVRASTRUTTURA STRADALE |          |
| STRATO DI USURA         | 7.000 m  |
| STRATO DI BINDER        | 7.000 m  |
| STRATO DI BASE          | 7.000 m  |
| STRATO DI FONDAZIONE    | 1.824 m² |
| MANUFATTI               |          |
| CORDOLO BITUMINOSO      | 0.105 m² |

SEZIONE N.: 2  
QT. PROGETTO: 46.108  
DIST.PROG.: 7.078  
DIST.PREC.: 7.078  
DIST.SUCC.: 10.387

SCALA 1:100

QT.RIF. 41.798

|                        |  |        |        |        |        |       |        |       |        |        |
|------------------------|--|--------|--------|--------|--------|-------|--------|-------|--------|--------|
| QUOTE TERRENO          |  | 46.817 |        | 46.301 |        |       | 46.036 |       | 46.767 |        |
| DIST.PARZIALI TERRENO  |  |        | 4.084  |        |        | 5.180 |        | 2.036 |        |        |
| QUOTE PROGETTO         |  |        | 46.332 | 46.763 | 46.228 |       | 46.068 |       | 46.084 | 46.084 |
| DIST.PARZIALI PROGETTO |  |        | 0.678  | 1.047  |        | 3.700 |        | 4.676 |        | 0.180  |
| QUOTE FINITO           |  |        | 46.306 | 46.228 | 46.178 |       | 46.168 |       | 46.108 | 46.046 |
|                        |  |        |        | 0.800  | 0.300  | 0.500 | 3.000  |       | 3.000  | 0.500  |
|                        |  |        |        |        |        |       |        |       |        | 0.300  |
|                        |  |        |        |        |        |       |        |       |        | 0.800  |
|                        |  |        |        |        |        |       |        |       |        | 0.576  |
|                        |  |        |        |        |        |       |        |       |        | 46.088 |
| DIST. PARZIALI FINITO  |  |        |        |        |        |       |        |       |        |        |

|                         |          |
|-------------------------|----------|
| RILEVATI                |          |
| RILEVATO                | 2.532 m² |
| TERRENO VEGETALE        | 10.854 m |
| SOVRASTRUTTURA STRADALE |          |
| STRATO DI USURA         | 6.500 m  |
| STRATO DI BINDER        | 6.500 m  |
| STRATO DI BASE          | 6.500 m  |
| STRATO DI FONDAZIONE    | 1.520 m² |
| MANUFATTI               |          |
| CORDOLO BITUMINOSO      | 0.053 m² |

SEZIONE N.: 3  
QT. PROGETTO: 46.108  
DIST.PROG.: 17.465  
DIST.PREC.: 10.387  
DIST.SUCC.: 9.332

SCALA 1:100

QT.RIF. 41.443

|                        |                                      |        |        |        |
|------------------------|--------------------------------------|--------|--------|--------|
| QUOTE TERRENO          | 46.377                               | 46.596 | 46.603 | 46.605 |
| DIST.PARZIALI TERRENO  | 6.900                                | 2.707  | 8.008  |        |
| QUOTE PROGETTO         | 46.382<br>46.783                     | 46.688 | 46.628 |        |
| DIST.PARZIALI PROGETTO | 0.801<br>4.747                       | 3.000  |        |        |
| QUOTE FINITO           | 46.398<br>46.228<br>46.178<br>46.168 | 46.108 | 46.046 |        |
| DIST. PARZIALI FINITO  | 0.800<br>0.380<br>0.500              | 3.000  | 3.000  |        |

|                         |          |
|-------------------------|----------|
| RILEVATI                |          |
| RILEVATO                | 4.686 m² |
| TERRENO VEGETALE        | 10.854 m |
| SOVRASTRUTTURA STRADALE |          |
| STRATO DI USURA         | 6.496 m  |
| STRATO DI BINDER        | 6.496 m  |
| STRATO DI BASE          | 6.496 m  |
| STRATO DI FONDAZIONE    | 1.519 m² |
| MANUFATTI               |          |
| CORDOLO BITUMINOSO      | 0.053 m² |

SEZIONE N.: 4  
QT. PROGETTO: 46.108  
DIST.PROG.: 26.797  
DIST.PREC.: 9.332  
DIST.SUCC.: 0.517

SCALA 1:100

QT.RIF. 41.190

|                        |                                      |  |  |  |  |
|------------------------|--------------------------------------|--|--|--|--|
| QUOTE TERRENO          | 44.57245.10545.17045.208             |  |  |  |  |
| DIST.PARZIALI TERRENO  | 5.0952.9807.912                      |  |  |  |  |
| QUOTE PROGETTO         | 44.99145.78345.88845.828             |  |  |  |  |
| DIST.PARZIALI PROGETTO | 1.1874.7472.998                      |  |  |  |  |
| QUOTE FINITO           | 46.30846.22846.17846.16846.10846.046 |  |  |  |  |
| DIST. PARZIALI FINITO  | 0.8000.3900.5003.0002.998            |  |  |  |  |



|                                |                 |
|--------------------------------|-----------------|
| <b>SCAVI E BONIFICHE</b>       |                 |
| <b>FOSSO</b>                   | <b>0.502 m²</b> |
| <b>RILEVATI</b>                |                 |
| <b>RILEVATO</b>                | <b>5.179 m²</b> |
| <b>TERRENO VEGETALE</b>        | <b>13.207 m</b> |
| <b>SOVRASTRUTTURA STRADALE</b> |                 |
| <b>STRATO DI USURA</b>         | <b>7.000 m</b>  |
| <b>STRATO DI BINDER</b>        | <b>7.000 m</b>  |
| <b>STRATO DI BASE</b>          | <b>7.000 m</b>  |
| <b>STRATO DI FONDAZIONE</b>    | <b>1.824 m²</b> |
| <b>MANUFATTI</b>               |                 |
| <b>CORDOLO BITUMINOSO</b>      | <b>0.106 m²</b> |

**SEZIONE N.: 5**  
**QT. PROGETTO: 46.108**  
**DIST.PROG.: 27.313**  
**DIST.PREC.: 0.517**  
**DIST.SUCC.: 13.955**

**SCALA 1:100**

**QT.RIF. 41.409**

[illegible]

|                         |          |
|-------------------------|----------|
| SCAVI E BONIFICHE       |          |
| FOSSO                   | 0.496 m² |
| RILEVATI                |          |
| RILEVATO                | 4.066 m² |
| TERRENO VEGETALE        | 13.081 m |
| SOVRASTRUTTURA STRADALE |          |
| STRATO DI USURA         | 7.000 m  |
| STRATO DI BINDER        | 7.000 m  |
| STRATO DI BASE          | 7.000 m  |
| STRATO DI FONDAZIONE    | 1.824 m² |
| MANUFATTI               |          |
| CORDOLO BITUMINOSO      | 0.105 m² |

SEZIONE N.: 6  
QT. PROGETTO: 46.108  
DIST.PROG.: 41.268  
DIST.PREC.: 13.955  
DIST.SUCC.: 8.602

SCALA 1:100

QT.RIF. 41.444

|                        |        |        |        |        |        |        |        |        |        |        |        |        |
|------------------------|--------|--------|--------|--------|--------|--------|--------|--------|--------|--------|--------|--------|
| QUOTE TERRENO          | 46.091 | 46.146 | 46.165 | 46.305 | 46.526 | 46.576 |        |        |        |        |        |        |
| DIST.PARZIALI TERRENO  | 3.239  | 1.598  | 2.306  | 3.667  | 7.281  |        |        |        |        |        |        |        |
| QUOTE PROGETTO         |        |        | 46.175 | 46.783 | 46.228 | 46.688 | 46.594 | 46.581 |        |        |        |        |
| DIST.PARZIALI PROGETTO |        |        | 0.911  | 1.047  | 3.700  | 4.875  | 0.489  |        |        |        |        |        |
| QUOTE FINITO           |        |        | 46.306 | 46.228 | 46.178 | 46.168 | 46.108 | 46.048 | 46.038 | 46.088 | 46.072 | 46.520 |
| DIST. PARZIALI FINITO  |        |        | 0.800  | 0.390  | 0.500  | 3.000  | 3.000  | 0.500  | 0.390  | 0.800  | 1.187  |        |

|                         |          |
|-------------------------|----------|
| RILEVATI                |          |
| RILEVATO                | 4.005 m² |
| TERRENO VEGETALE        | 10.854 m |
| SOVRASTRUTTURA STRADALE |          |
| STRATO DI USURA         | 6.500 m  |
| STRATO DI BINDER        | 6.500 m  |
| STRATO DI BASE          | 6.500 m  |
| STRATO DI FONDAZIONE    | 1.520 m² |
| MANUFATTI               |          |
| CORDOLO BITUMINOSO      | 0.053 m² |

SEZIONE N.: 7  
QT. PROGETTO: 46.108  
DIST.PROG.: 49.870  
DIST.PREC.: 8.602  
DIST.SUCC.: 3.724

SCALA 1:100

QT.RIF. 41.207

|                        |                                                 |  |  |  |  |  |
|------------------------|-------------------------------------------------|--|--|--|--|--|
| QUOTE TERRENO          | <div>46.07846.09346.20246.20546.31146.308</div> |  |  |  |  |  |
| DIST.PARZIALI TERRENO  | <div>4.1203.0831.1650.9644.113</div>            |  |  |  |  |  |
| QUOTE PROGETTO         | <div>46.09746.78346.69846.628</div>             |  |  |  |  |  |
| DIST.PARZIALI PROGETTO | <div>1.0734.7473.000</div>                      |  |  |  |  |  |
| QUOTE FINITO           | <div>46.30846.22846.17846.16846.10846.046</div> |  |  |  |  |  |
| DIST. PARZIALI FINITO  | <div>0.8000.3000.5003.0003.000</div>            |  |  |  |  |  |

|                         |          |
|-------------------------|----------|
| RILEVATI                |          |
| RILEVATO                | 5.427 m² |
| TERRENO VEGETALE        | 10.854 m |
| SOVRASTRUTTURA STRADALE |          |
| STRATO DI USURA         | 6.500 m  |
| STRATO DI BINDER        | 6.500 m  |
| STRATO DI BASE          | 6.500 m  |
| STRATO DI FONDAZIONE    | 1.520 m² |
| MANUFATTI               |          |
| CORDOLO BITUMINOSO      | 0.053 m² |

SEZIONE N.: 8  
QT. PROGETTO: 46.108  
DIST.PROG.: 53.593  
DIST.PREC.: 3.724  
DIST.SUCC.: 6.091

SCALA 1:100

QT.RIF. 41.209

|                        |        |        |        |        |        |        |        |
|------------------------|--------|--------|--------|--------|--------|--------|--------|
| QUOTE TERRENO          | 46.030 | 46.051 |        | 46.011 | 46.038 | 46.074 | 46.100 |
| DIST.PARZIALI TERRENO  | 1.789  | 5.786  | 0.804  | 2.458  | 1.885  |        |        |
| QUOTE PROGETTO         |        | 46.051 | 46.783 |        | 46.888 | 46.928 |        |
| DIST.PARZIALI PROGETTO |        | 1.127  | 4.747  | 3.000  |        |        |        |
| QUOTE FINITO           |        | 46.308 | 46.228 | 46.178 | 46.168 | 46.108 | 46.048 |
| DIST. PARZIALI FINITO  |        | 0.800  | 0.390  | 0.500  | 3.000  | 3.000  |        |

|                         |          |
|-------------------------|----------|
| SCAVI E BONIFICHE       |          |
| FOSSO                   | 0.490 m² |
| RILEVATI                |          |
| RILEVATO                | 7.131 m² |
| TERRENO VEGETALE        | 13.520 m |
| SOVRASTRUTTURA STRADALE |          |
| STRATO DI USURA         | 7.000 m  |
| STRATO DI BINDER        | 7.000 m  |
| STRATO DI BASE          | 7.000 m  |
| STRATO DI FONDAZIONE    | 1.824 m² |
| MANUFATTI               |          |
| CORDOLO BITUMINOSO      | 0.106 m² |

SEZIONE N.: 9  
QT. PROGETTO: 46.108  
DIST.PROG.: 59.684  
DIST.PREC.: 6.091  
DIST.SUCC.: 3.821

SCALA 1:100

QT.RIF. 41.322

|                        |                                                                         |       |       |       |       |       |       |       |       |  |
|------------------------|-------------------------------------------------------------------------|-------|-------|-------|-------|-------|-------|-------|-------|--|
| QUOTE TERRENO          | <div>44.52044.59445.00144.99544.99545.01145.042</div>                   |       |       |       |       |       |       |       |       |  |
| DIST.PARZIALI TERRENO  | 0.973                                                                   | 1.239 | 3.026 | 1.110 | 3.513 | 7.479 |       |       |       |  |
| QUOTE PROGETTO         | <div>44.98145.78345.22845.68845.59445.094</div>                         |       |       |       |       |       |       |       |       |  |
| DIST.PARZIALI PROGETTO | 1.202                                                                   | 1.047 | 3.700 | 4.676 | 0.840 |       |       |       |       |  |
| QUOTE FINITO           | <div>46.30646.22846.17846.16846.10846.04646.03846.06846.07245.096</div> |       |       |       |       |       |       |       |       |  |
| DIST. PARZIALI FINITO  | 0.800                                                                   | 0.390 | 0.500 | 3.000 | 3.000 | 0.500 | 0.390 | 0.800 | 1.553 |  |

|                         |          |
|-------------------------|----------|
| SCAVI E BONIFICHE       |          |
| FOSSO                   | 0.328 m² |
| RILEVATI                |          |
| RILEVATO                | 7.690 m² |
| TERRENO VEGETALE        | 13.646 m |
| SOVRASTRUTTURA STRADALE |          |
| STRATO DI USURA         | 7.000 m  |
| STRATO DI BINDER        | 7.000 m  |
| STRATO DI BASE          | 7.000 m  |
| STRATO DI FONDAZIONE    | 1.824 m² |
| MANUFATTI               |          |
| CORDOLO BITUMINOSO      | 0.105 m² |

SEZIONE N.: 10  
QT. PROGETTO: 46.108  
DIST.PROG.: 63.505  
DIST.PREC.: 3.821  
DIST.SUCC.: 9.059

SCALA 1:100

QT.RIF. 41.287

|                        |                                            |        |       |        |                    |        |       |                    |        |        |
|------------------------|--------------------------------------------|--------|-------|--------|--------------------|--------|-------|--------------------|--------|--------|
| QUOTE TERRENO          | 44.53344.53744.53744.54644.55244.55944.567 |        |       |        |                    |        |       |                    |        |        |
| DIST.PARZIALI TERRENO  | 6.488                                      | 0.455  | 0.815 | 0.327  | 4.884              | 6.355  |       |                    |        |        |
| QUOTE PROGETTO         |                                            | 44.537 |       | 45.753 | 46.228             | 46.698 |       | 46.594             | 44.568 |        |
| DIST.PARZIALI PROGETTO |                                            |        | 1.238 | 1.047  | 3.700              | 4.875  |       | 0.942              |        |        |
| QUOTE FINITO           |                                            |        |       | 46.308 | 46.22846.17846.168 | 46.108 |       | 46.04646.03846.088 | 46.072 | 44.567 |
| DIST. PARZIALI FINITO  |                                            |        |       | 0.800  | 0.3900.500         | 3.000  | 3.000 | 0.5000.3900.800    | 1.857  |        |

|                         |          |
|-------------------------|----------|
| RILEVATI                |          |
| RILEVATO                | 3.487 m² |
| TERRENO VEGETALE        | 10.854 m |
| SOVRASTRUTTURA STRADALE |          |
| STRATO DI USURA         | 6.500 m  |
| STRATO DI BINDER        | 6.500 m  |
| STRATO DI BASE          | 6.500 m  |
| STRATO DI FONDAZIONE    | 1.520 m² |
| MANUFATTI               |          |
| CORDOLO BITUMINOSO      | 0.053 m² |

SEZIONE N.: 11  
QT. PROGETTO: 46.108  
DIST.PROG.: 72.565  
DIST.PREC.: 9.059  
DIST.SUCC.: 2.435

SCALA 1:100

QT.RIF. 41.317

|                        |        |  |  |  |  |        |        |        |        |
|------------------------|--------|--|--|--|--|--------|--------|--------|--------|
| QUOTE TERRENO          | 46.304 |  |  |  |  | 46.204 | 46.238 | 46.229 | 46.128 |
| DIST.PARZIALI TERRENO  | 7.809  |  |  |  |  | 1.904  | 0.550  | 8.235  |        |
| QUOTE PROGETTO         | 46.334 |  |  |  |  | 46.783 | 46.688 | 46.628 |        |
| DIST.PARZIALI PROGETTO | 0.874  |  |  |  |  | 4.747  | 3.000  |        |        |
| QUOTE FINITO           | 46.308 |  |  |  |  | 46.228 | 46.178 | 46.168 | 46.108 |
| DIST. PARZIALI FINITO  | 0.800  |  |  |  |  | 0.500  | 3.000  | 3.000  |        |

|                         |          |
|-------------------------|----------|
| RILEVATI                |          |
| RILEVATO                | 1.932 m² |
| TERRENO VEGETALE        | 10.854 m |
| SOVRASTRUTTURA STRADALE |          |
| STRATO DI USURA         | 6.495 m  |
| STRATO DI BINDER        | 6.495 m  |
| STRATO DI BASE          | 6.495 m  |
| STRATO DI FONDAZIONE    | 1.519 m² |
| MANUFATTI               |          |
| CORDOLO BITUMINOSO      | 0.053 m² |

SEZIONE N.: 12  
QT. PROGETTO: 46.108  
DIST.PROG.: 75.000  
DIST.PREC.: 2.435  
DIST.SUCC.: 5.204

SCALA 1:100

QT.RIF. 41.419

|                        |                                                 |  |  |  |  |  |  |  |  |  |
|------------------------|-------------------------------------------------|--|--|--|--|--|--|--|--|--|
| QUOTE TERRENO          | <div>46.47046.46346.46846.47346.468</div>       |  |  |  |  |  |  |  |  |  |
| DIST.PARZIALI TERRENO  | <div>5.0093.4377.2553.039</div>                 |  |  |  |  |  |  |  |  |  |
| QUOTE PROGETTO         | <div>46.46546.46346.46846.468</div>             |  |  |  |  |  |  |  |  |  |
| DIST.PARZIALI PROGETTO | <div>0.4784.7472.995</div>                      |  |  |  |  |  |  |  |  |  |
| QUOTE FINITO           | <div>46.30846.22846.17846.16846.10846.046</div> |  |  |  |  |  |  |  |  |  |
| DIST. PARZIALI FINITO  | <div>0.8000.3000.5003.0002.995</div>            |  |  |  |  |  |  |  |  |  |



|                         |          |
|-------------------------|----------|
| RILEVATI                |          |
| RILEVATO                | 5.120 m² |
| TERRENO VEGETALE        | 10.854 m |
| SOVRASTRUTTURA STRADALE |          |
| STRATO DI USURA         | 6.500 m  |
| STRATO DI BINDER        | 6.500 m  |
| STRATO DI BASE          | 6.500 m  |
| STRATO DI FONDAZIONE    | 1.520 m² |
| MANUFATTI               |          |
| CORDOLO BITUMINOSO      | 0.053 m² |

SEZIONE N.: 13  
QT. PROGETTO: 46.108  
DIST.PROG.: 80.204  
DIST.PREC.: 5.204  
DIST.SUCC.: 2.314

SCALA 1:100

QT.RIF. 41.003

|                        |                                                 |       |       |       |       |  |       |       |  |  |
|------------------------|-------------------------------------------------|-------|-------|-------|-------|--|-------|-------|--|--|
| QUOTE TERRENO          | <div>45.89345.87445.88144.92444.98244.187</div> |       |       |       |       |  |       |       |  |  |
| DIST.PARZIALI TERRENO  | 0.506                                           | 0.636 | 7.894 |       |       |  | 7.087 |       |  |  |
| QUOTE PROGETTO         | <div>45.44545.78345.88845.828</div>             |       |       |       |       |  |       |       |  |  |
| DIST.PARZIALI PROGETTO | 0.507                                           |       | 4.747 |       |       |  | 3.000 |       |  |  |
| QUOTE FINITO           | <div>46.30846.22846.17846.16846.10846.046</div> |       |       |       |       |  |       |       |  |  |
| DIST. PARZIALI FINITO  | 0.800                                           |       | 0.300 | 0.500 | 3.000 |  |       | 3.000 |  |  |

|                                |                  |
|--------------------------------|------------------|
| <b>SCAVI E BONIFICHE</b>       |                  |
| <b>FOSSO</b>                   | <b>0.589 m²</b>  |
| <b>RILEVATI</b>                |                  |
| <b>RILEVATO</b>                | <b>11.592 m²</b> |
| <b>TERRENO VEGETALE</b>        | <b>14.524 m</b>  |
| <b>SOVRASTRUTTURA STRADALE</b> |                  |
| <b>STRATO DI USURA</b>         | <b>7.000 m</b>   |
| <b>STRATO DI BINDER</b>        | <b>7.000 m</b>   |
| <b>STRATO DI BASE</b>          | <b>7.000 m</b>   |
| <b>STRATO DI FONDAZIONE</b>    | <b>1.824 m²</b>  |
| <b>MANUFATTI</b>               |                  |
| <b>CORDOLO BITUMINOSO</b>      | <b>0.105 m²</b>  |

**SEZIONE N.: 14**  
**QT. PROGETTO: 46.108**  
**DIST.PROG.: 82.518**  
**DIST.PREC.: 2.314**  
**DIST.SUCC.: 17.482**

**SCALA 1:100**

**QT.RIF. 41.044**

|                        |                                                                                                  |  |  |  |  |  |  |  |  |  |  |  |
|------------------------|--------------------------------------------------------------------------------------------------|--|--|--|--|--|--|--|--|--|--|--|
| QUOTE TERRENO          | 45.708<br>45.587<br>44.704<br>44.559<br>44.307                                                   |  |  |  |  |  |  |  |  |  |  |  |
| DIST.PARZIALI TERRENO  | 0.932<br>7.278<br>1.822<br>2.836                                                                 |  |  |  |  |  |  |  |  |  |  |  |
| QUOTE PROGETTO         | 45.181<br>45.783<br>45.228<br>45.598<br>45.594<br>44.458                                         |  |  |  |  |  |  |  |  |  |  |  |
| DIST.PARZIALI PROGETTO | 0.902<br>1.047<br>3.700<br>4.875<br>1.704                                                        |  |  |  |  |  |  |  |  |  |  |  |
| QUOTE FINITO           | 45.308<br>45.228<br>45.178<br>45.168<br>45.108<br>45.048<br>45.038<br>45.028<br>45.072<br>44.480 |  |  |  |  |  |  |  |  |  |  |  |
| DIST. PARZIALI FINITO  | 0.800<br>0.300<br>0.500<br>3.000<br>3.000<br>0.500<br>0.300<br>0.800<br>2.387                    |  |  |  |  |  |  |  |  |  |  |  |

|                         |           |
|-------------------------|-----------|
| SCAVI E BONIFICHE       |           |
| FOSSO                   | 0.483 m²  |
| RILEVATI                |           |
| RILEVATO                | 15.059 m² |
| TERRENO VEGETALE        | 14.854 m  |
| SOVRASTRUTTURA STRADALE |           |
| STRATO DI USURA         | 7.000 m   |
| STRATO DI BINDER        | 7.000 m   |
| STRATO DI BASE          | 7.000 m   |
| STRATO DI FONDAZIONE    | 1.824 m²  |
| MANUFATTI               |           |
| CORDOLO BITUMINOSO      | 0.105 m²  |

SEZIONE N.: 15  
QT. PROGETTO: 46.108  
DIST.PROG.: 100.000  
DIST.PREC.: 17.482  
DIST.SUCC.: 6.814

SCALA 1:100

QT.RIF. 40.952

| |
|---|
| QUOTE TERRENO          | 44.433 |  |  |  |  |  |  |  |  |  | 44.307 | |
| DIST.PARZIALI TERRENO  | 0.615  | |
| QUOTE PROGETTO         | 44.480 |  |  |  |  |  |  |  |  |  | 45.783 |  |  |  |  |  |  |  |  |  | 46.228 |  |  |  |  |  |  |  |  |  | 46.688 |  |  |  |  |  |  |  |  |  | 45.594 |  |  |  |  |  |  |  |  |  | 44.302 | |
| DIST.PARZIALI PROGETTO | 1.984  |  |  |  |  |  |  |  |  |  | 1.047  |  |  |  |  |  |  |  |  |  | 3.700  |  |  |  |  |  |  |  |  |  | 4.676  |  |  |  |  |  |  |  |  |  | 1.938  | |
| QUOTE FINITO           |        |  |  |  |  |  |  |  |  |  | 46.306 |  |  |  |  |  |  |  |  |  | 46.228 |  |  |  |  |  |  |  |  |  | 46.178 |  |  |  |  |  |  |  |  |  | 46.168 |  |  |  |  |  |  |  |  |  | 46.108 |  |  |  |  |  |  |  |  |  |       |  |  |  |  |  |  |  |  |  | 46.046 |  |  |  |  |  |  |  |  |  | 46.038 |  |  |  |  |  |  |  |  |  | 46.068 |  |  |  |  |  |  |  |  |  | 46.072 |  |  |  |  |  |  |  |  |  |  |  |  |  |  |  |  |  |  |  | 44.286 |  |  |  |  |  |  |  |  |  |
| DIST. PARZIALI FINITO  |        |  |  |  |  |  |  |  |  |  | 0.800  |  |  |  |  |  |  |  |  |  | 0.300  |  |  |  |  |  |  |  |  |  | 0.500  |  |  |  |  |  |  |  |  |  | 3.000  |  |  |  |  |  |  |  |  |  | 3.000  |  |  |  |  |  |  |  |  |  | 0.500 |  |  |  |  |  |  |  |  |  | 0.300  |  |  |  |  |  |  |  |  |  | 0.800  |  |  |  |  |  |  |  |  |  | 2.863  | |

|                         |          |
|-------------------------|----------|
| SCAVI E BONIFICHE       |          |
| FOSSO                   | 0.560 m² |
| RILEVATI                |          |
| RILEVATO                | 6.960 m² |
| TERRENO VEGETALE        | 13.226 m |
| SOVRASTRUTTURA STRADALE |          |
| STRATO DI USURA         | 7.000 m  |
| STRATO DI BINDER        | 7.000 m  |
| STRATO DI BASE          | 7.000 m  |
| STRATO DI FONDAZIONE    | 1.824 m² |
| MANUFATTI               |          |
| CORDOLO BITUMINOSO      | 0.106 m² |

SEZIONE N.: 16  
QT. PROGETTO: 46.108  
DIST.PROG.: 106.814  
DIST.PREC.: 6.814

SCALA 1:100

QT.RIF. 41.404

|                        |              |        |                    |        |  |  |                    |        |        |  |
|------------------------|--------------|--------|--------------------|--------|--|--|--------------------|--------|--------|--|
| QUOTE TERRENO          | 44.83146.031 |        |                    |        |  |  |                    |        |        |  |
| DIST.PARZIALI TERRENO  | 8.885        |        |                    |        |  |  |                    |        |        |  |
| QUOTE PROGETTO         | 44.852       | 45.783 | 46.228             | 46.688 |  |  | 45.594             | 45.194 |        |  |
| DIST.PARZIALI PROGETTO | 1.395        | 1.047  | 3.700              | 4.875  |  |  | 0.815              |        |        |  |
| QUOTE FINITO           | 46.306       |        | 46.22846.17846.168 | 46.108 |  |  | 46.04646.03846.088 | 46.072 | 45.198 |  |
| DIST. PARZIALI FINITO  | 0.800        |        | 0.3900.500         | 3.000  |  |  | 0.5000.3900.800    | 1.306  |        |  |