Profilo altimetrico Via Del Pantano - Scala 1:1000/100

LIVELLETTE	DIFF. DI QUOTA DISTANZA PENDENZA	h = -0.478 L = 31.416 i = -0.015	h = 1.005 L = 259.317 i = 0.004	h = 0.394 L = 207.722 i = 0.002	h = -0.788 L = 69.372 i = -0.011

Num	1
Pr	31.416
Qt	35.696
R	1286.008
T	12.270
Fr	0.059
Sv	24.540

Num	2
Pr	290.733
Qt	36.701
R	1000.000
T	0.989
Fr	0.000
Sv	1.977

Num	3
Pr	498.455
Qt	37.095
R	1000.000
T	6.631
Fr	0.022
Sv	13.261

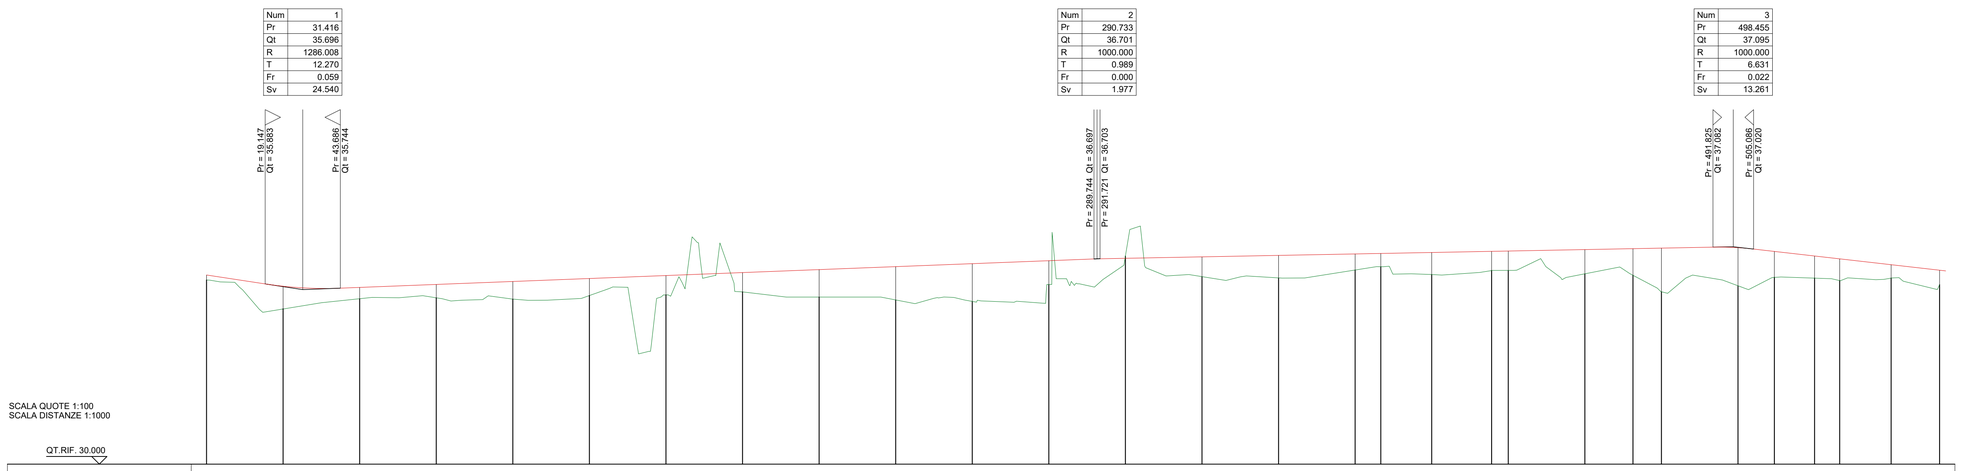

NUMERO SEZIONI	1	2	3	4	5	6	7	8	9	10	11	12	13	14	15	16	17	18	19	20	21	22	23	24	25	26	27	28	29
DISTANZE PARZIALI		25.000	25.000	25.000	25.000	25.000	25.000	25.000	25.000	25.000	25.000	25.000	25.000	25.000	25.000	25.000	8.385	16.615	19.556	5.444	25.000	15.713	9.287	25.000	11.870	13.130	8.203	16.797	15.820	
DISTANZE PROGRESSIVE	1.000	25.000	50.000	75.000	100.000	125.000	150.000	175.000	200.000	225.000	250.000	275.000	300.000	325.000	350.000	375.000	383.385	400.000	419.556	425.000	450.000	465.713	475.000	500.000	511.870	525.000	533.203	550.000	565.820	
QUOTE TERRENO	34.670	35.075	35.397	35.429	35.386	35.582	35.535	35.622	35.403	35.360	35.389	35.860	36.791	36.120	36.075	36.036	36.445	36.186	36.322	36.918	36.211	36.196	35.837	35.816	35.998	36.075	35.991	36.073	35.998	
QUOTE PROGETTO	34.174	35.807	35.799	35.865	35.842	36.009	36.106	36.252	36.349	36.448	36.543	36.640	36.714	36.794	36.813	36.861	36.877	36.908	36.945	36.958	37.003	37.033	37.050	37.064	36.843	36.781	36.700	36.509	36.329	
DIFFERENZA DI QUOTA	-0.496	-0.734	-0.377	-0.436	-0.456	-0.427	-0.571	-0.630	-0.946	-0.088	-0.154	-0.777	-0.073	-0.674	-0.738	-0.825	-0.432	-0.719	-0.624	-0.037	-0.792	-0.837	-0.787	-0.249	-0.844	-0.719	-0.709	-0.437	-0.472	
ETTOMETRICHE	0		1						2				3						4					5					
ANDAMENTO PLANIMETRICO	L = 383.385																	A = 52.065 Sv = 26.171 Tan = 15.3016 Qf = 0.725		R = 75.000 Sv = 82.314 a = 79.0064				A = 40.000 Sv = 21.333 Tan = 9.0041 Qf = 1.222		L = 32.617			

Planimetria Via del Pantano - Scala 1:1000

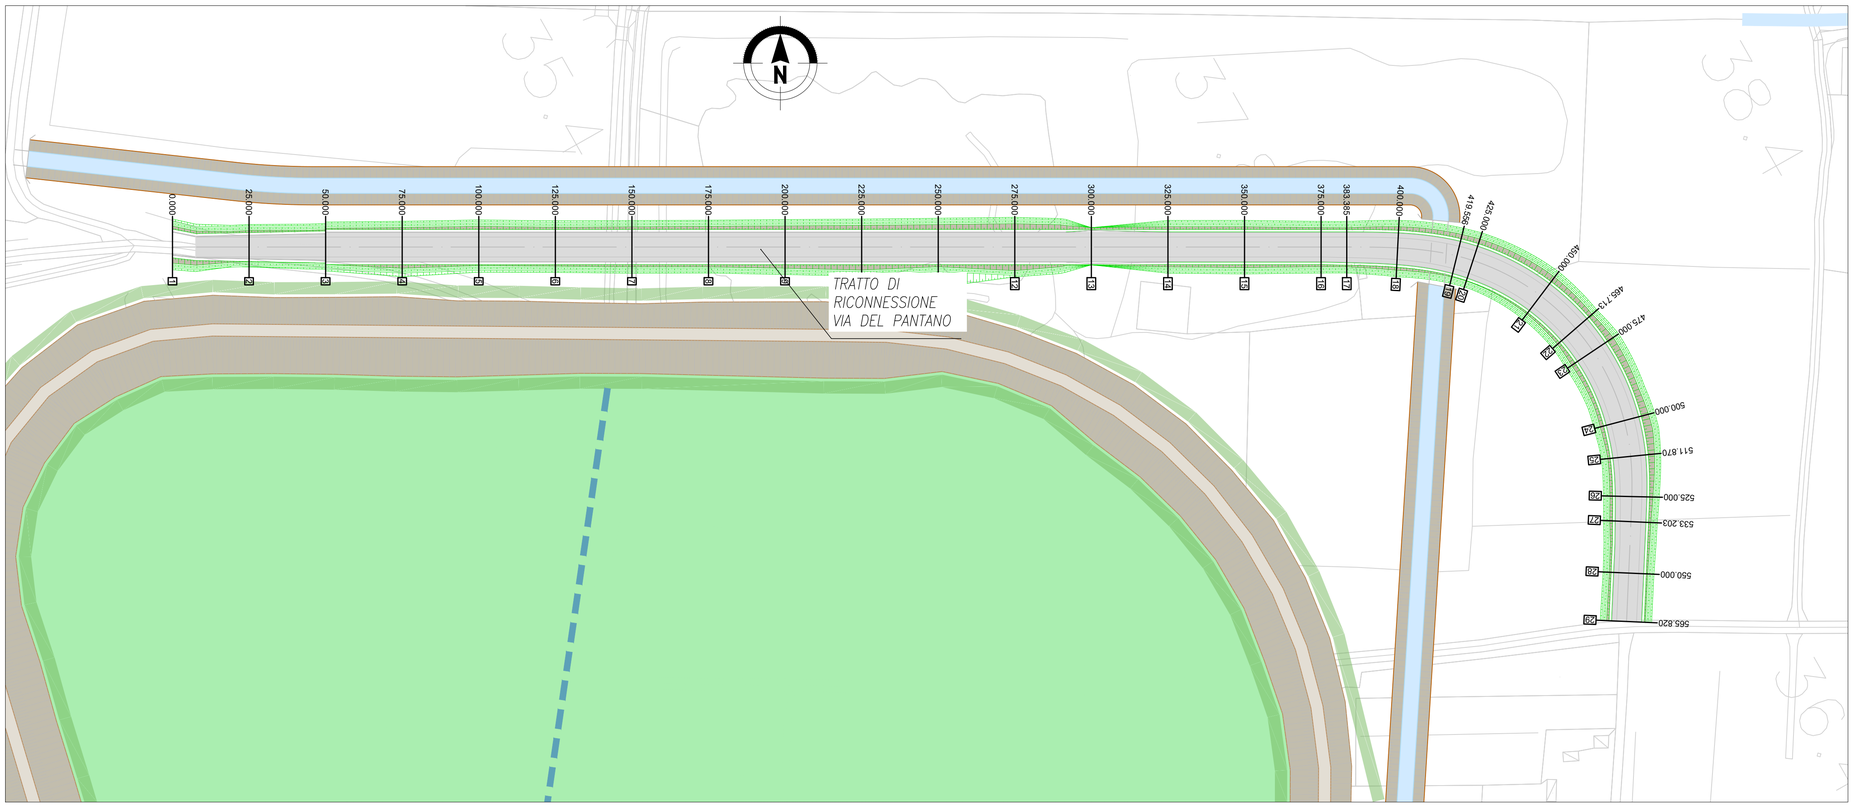

MINISTERO DELLE INFRASTRUTTURE E DELLA MOBILITÀ SOSTENIBILI

E.N.A.C.
ENTE NAZIONALE per L'AVIAZIONE CIVILE

Committente Principale

Toscana Aeroporti

AEROPORTO INTERNAZIONALE DI FIRENZE - "AMERIGO VESPUCCI"

Opera

MASTERPLAN AEROPORTUALE 2035

Titolo Documento Completo

Opere Di Viabilità
Via Del Pantano
Planimetria di Progetto e Profili Longitudinali

Livello di Progetto

PROGETTO DI FATTIBILITÀ TECNICO-ECONOMICA

LIV	REV	DATA EMISSIONE	SCALA	CODICE FILE COMPLETO
PFTE	00	Ottobre 2022	Varie	FLR-MPL-PFTE-VBT11-001-OC-PL-Plan Prof long Pant
				TITOLO RIDOTTO
				Plan Prof Long Pant

REV	DATA	DESCRIZIONE	REDATTO	VERIFICATO	APPROVATO
00	09/2022	Prima Emissione	TAE, SITECO	DONATA VESTRINI	L. TENERANI

COMMITTENTE PRINCIPALE	PROGETTAZIONE	SUPPORTI SPECIALISTICI
Toscana Aeroporti **ACCOUNTABLE MANAGER** Dott. Vittorio Fanti	Toscana Aeroporti engineering **DIRETTORE TECNICO** Ing. Lorenzo Tenerani Ordine degli Ingegneri di Massa Carrara n°631	**PROGETTAZIONE SPECIALISTICA** Toscana Aeroporti engineering Ing. Donata Vestrini Ordine degli ingegneri di Firenze n°6703
POST HOLDER PROGETTAZIONE AD INTERIM Dott. Vittorio Fanti	**RESPONSABILE INTEGRAZIONE PRESTAZIONI SPECIALISTICHE** Ing. Donata Vestrini Ordine degli ingegneri di Firenze n°6703	**SUPPORTO SPECIALISTICO** SUPPORTO ALLA PROGETTAZIONE PER ADEGUAMENTO E SVILUPPO DELLE OPERE INFRASTRUTTURALI SITECO
POST HOLDER MANUTENZIONE Ing. Nicola D'Aquilio		**PROGETTISTA SPECIALISTICO** Ing. Andrea Burchi
POST HOLDER AREA DI MOVIMENTO Geom. Luca Ermini		

E' SEVERAMENTE VIETATA LA RIPRODUZIONE E/O LA CESSIONE A TERZI SENZA AUTORIZZAZIONE DELLA COMMITTENTE