




FASE 1: Realizzazione scavi di fondazione - Scala 1:200-1:500

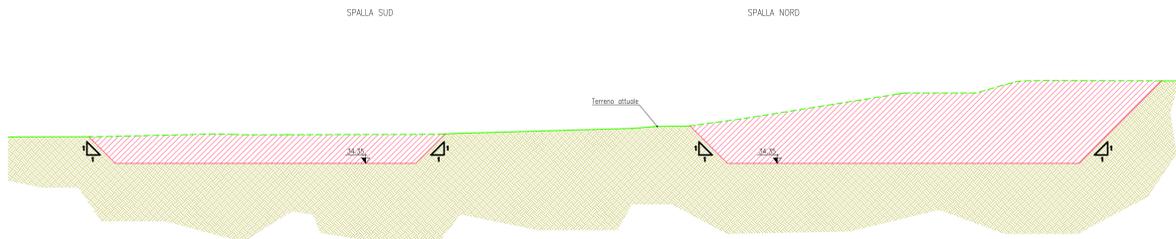

- FASE 1a:**
- REALIZZAZIONE SCAVO DI FONDAZIONE SPALLA NORD E MURO ANDATORE NORD, FINO ALLA QUOTA DI +34,35 m.s.l.m.
- FASE 1b:**
- REALIZZAZIONE SCAVO DI FONDAZIONE SPALLA SUD E MURO ANDATORE SUD, FINO ALLA QUOTA DI +34,35 m.s.l.m.

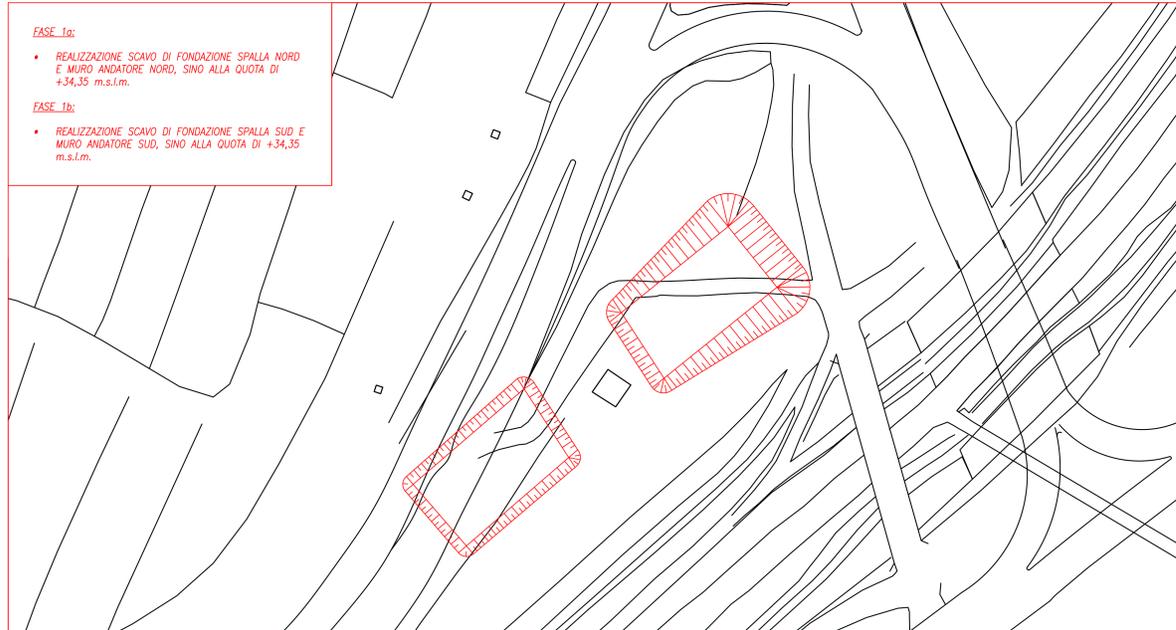


FASE 2: Realizzazione pali di fondazione - Scala 1:200-1:500

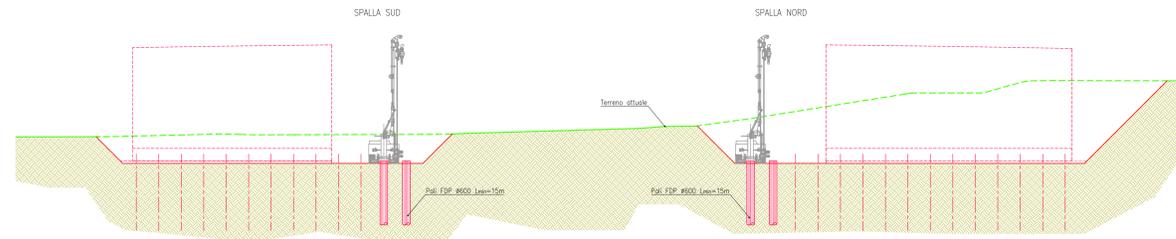

- FASE 2a:**
- REALIZZAZIONE PALI DI FONDAZIONE SPALLA NORD
  - REALIZZAZIONE FONDAZIONE ED ELEVAZIONE MURI ANDATORI NORD
- FASE 1b:**
- REALIZZAZIONE PALI DI FONDAZIONE SPALLA SUD
  - REALIZZAZIONE FONDAZIONE ED ELEVAZIONE MURI ANDATORI SUD



FASE 3: Realizzazione spalle e rilevato - Scala 1:200-1:500

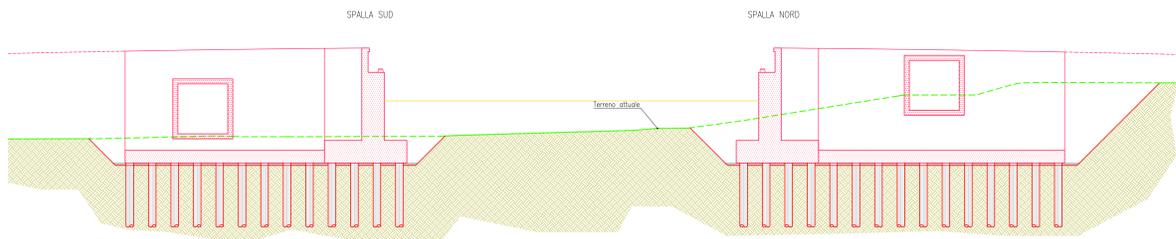


- FASE 3a:**
- REALIZZAZIONE SPALLA NORD
  - REALIZZAZIONE RILEVATO NORD
  - GETTO IN OPERA ATTRAVERSAMENTO CICLOPEDONALE
  - COMPLETAMENTO RILEVATO NORD
  - REALIZZAZIONE BAGGIOLI E FINITURE SPALLA NORD
- FASE 3b:**
- REALIZZAZIONE SPALLA SUD
  - REALIZZAZIONE RILEVATO SUD
  - REALIZZAZIONE BAGGIOLI E FINITURE SPALLA SUD
  - RIPROFILATURA TERRENO



N.B. Le modalità realizzative dell'attraversamento ciclopedonale e del rilevato atligo saranno concordate in fase costruttiva

FASE 4: Varo travi precomprese - Scala 1:200-1:500

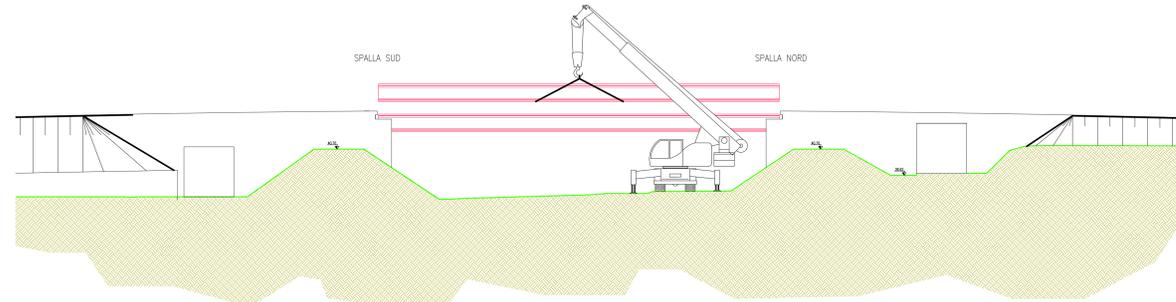

- FASE 4:**
- COMPLETAMENTO RILEVATO NORD E SUD
  - VARO TRAVI PRECOMPRESSE E PREDALLES MEDIANTE SOLLEVAMENTO DA TERRA, CON L'AUSILIO DI AUTOGRU, CAPACITÀ MASSIMA DI SOLLEVAMENTO PARI A 80t E RAGGIO D'AZIONE 35m
  - GETTO SOLETTA IN C.A.
  - POSA IN OPERA BARRIERE STRADALI
  - REALIZZAZIONE PAVIMENTAZIONE STRADALE E SEGNALETICA ORIZZONTALE



MINISTERO DELLE  
INFRASTRUTTURE E DELLA  
MOBILITÀ SOSTENIBILE

E.N.A.C.  
ENTE NAZIONALE per  
L'AVIAZIONE CIVILE

**AEROPORTO INTERNAZIONALE DI FIRENZE - "AMERIGO VESPUCCI"**

**MASTERPLAN AEROPORTUALE 2035**

Opere Di Viabilità  
Fasi Realizzative Ponte su rampa A11

**PROGETTO DI FATTIBILITÀ TECNICO-ECONOMICA**

LIV	REV	DATA EMISSIONE	SCALA	CODICE FILE COMPLETO
PFTE	00	Ottobre 2022	VARIE	FLR-MPL-PFTE-VBT12-002-OC-PL-Fasi Realiz A11
REV	DATA	DESCRIZIONE	REDAITO	VERIFICATO
				APPROVATO

**COMITATO PRINCIPALE**

ACCOUNTABLE MANAGER  
Sara Vignoli

**PROGETTAZIONE**

DIRETTORE TECNICO  
Giovanni Basso

**SUPPORTO SPECIALISTICO**

DATA: 04/09/2022

**POST HOLDER PROGETTAZIONE AD INTERIM**  
Sara Vignoli

**RESPONSABILE E INTERAZIONE PRESTAZIONI SPECIALISTICO**  
Giovanni Basso

**SUPPORTO SPECIALISTICO**

SISTECO  
PROGETTISTA SPECIALISTICO