Prospetto - Scala 1:100

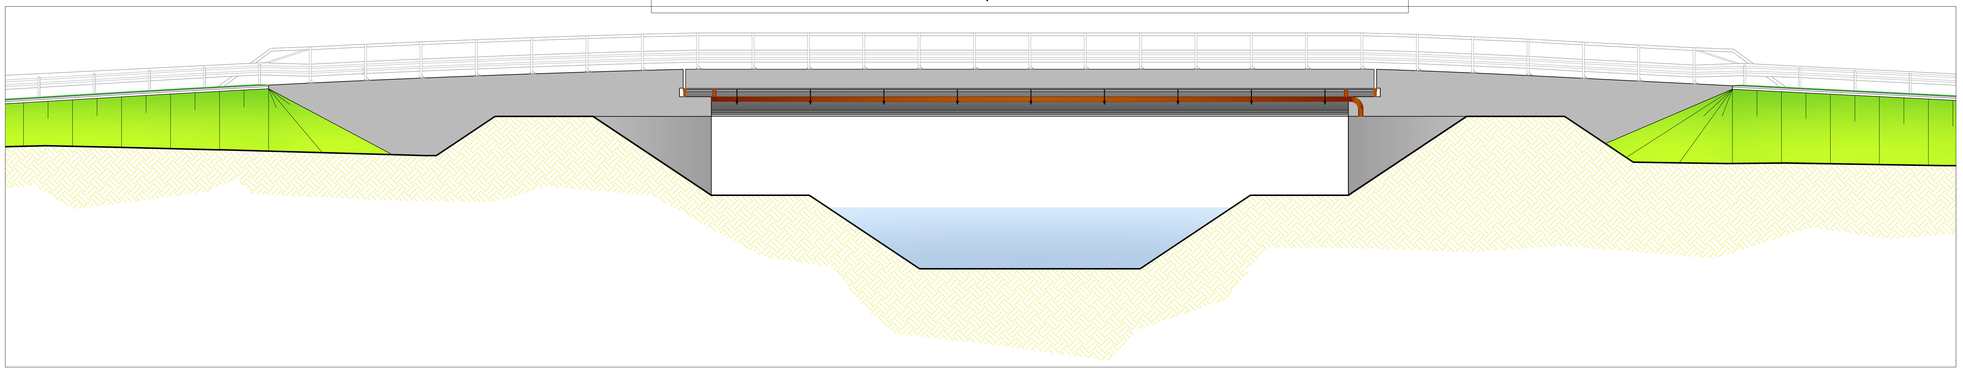

KEYPLAN

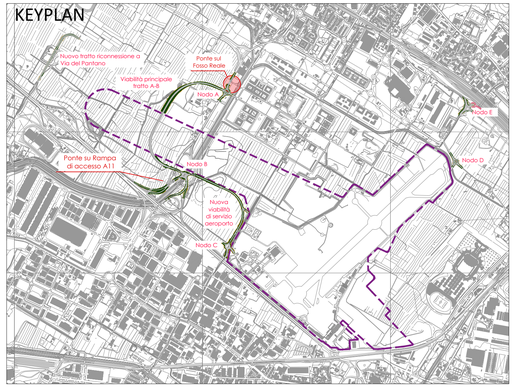

Sezione longitudinale - Scala 1:100

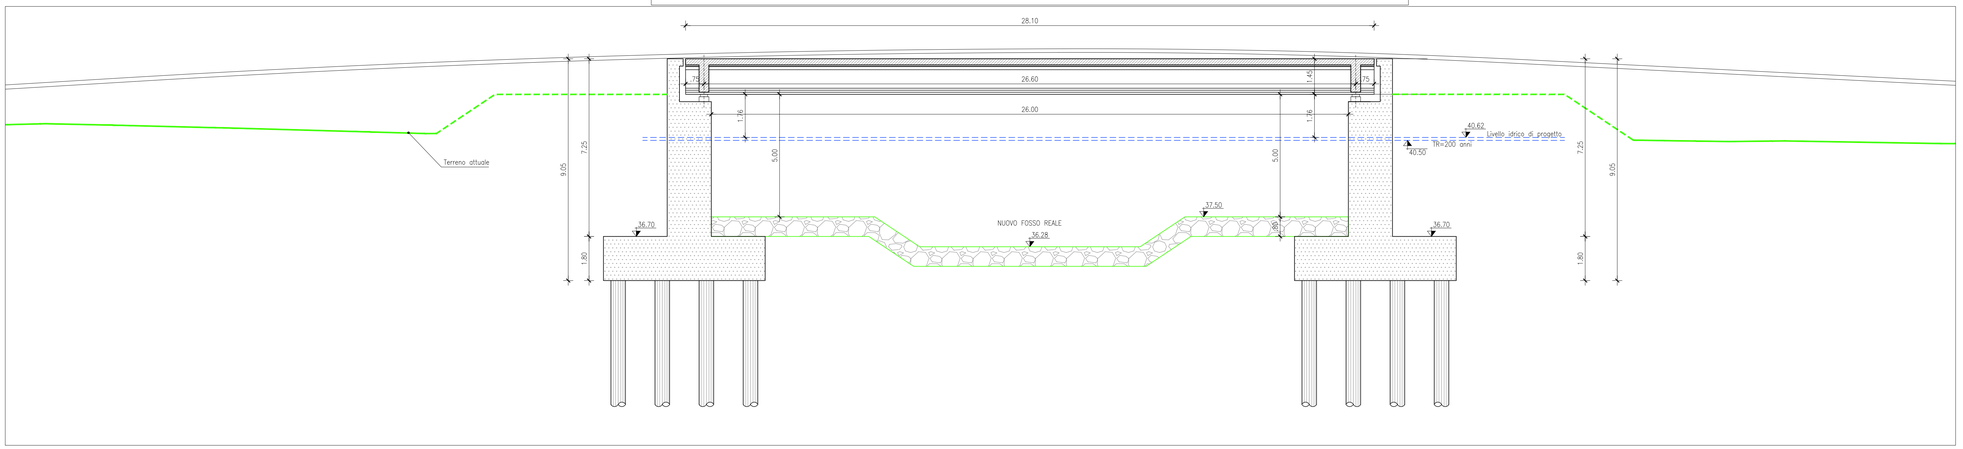

Planimetria di inquadramento - Scala 1:200

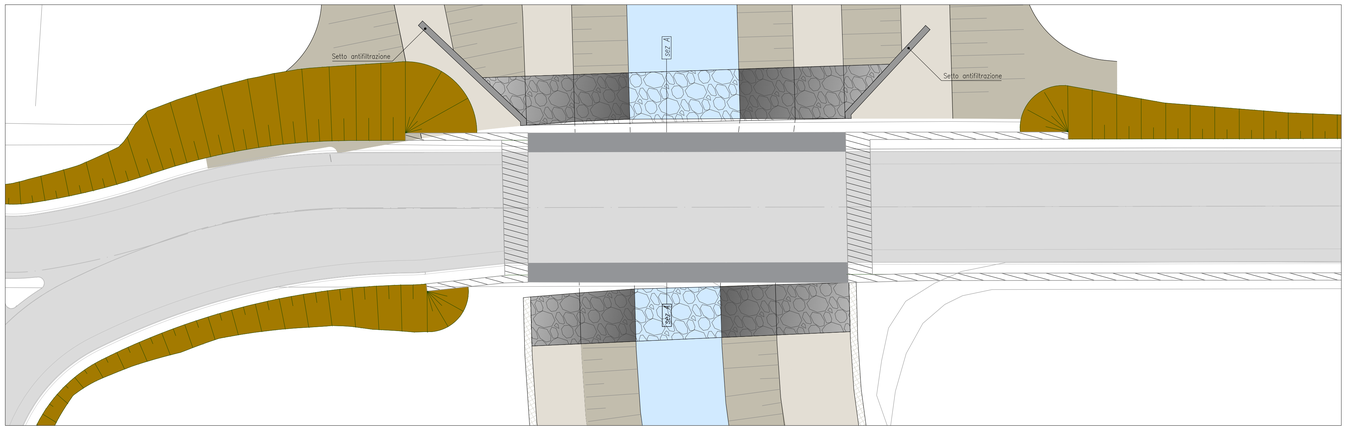

Sezione trasversale A - Scala 1:100

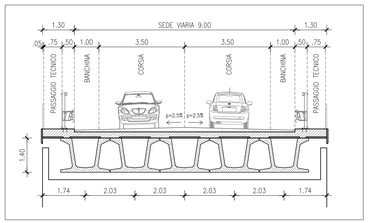

MINISTERO DELLE INFRASTRUTTURE E DELLA MOBILITÀ SOSTENIBILI

E.N.A.C.
ENTE NAZIONALE per L'AVIAZIONE CIVILE

Committente Principale

Toscana Aeroporti

AEROPORTO INTERNAZIONALE DI FIRENZE - "AMERIGO VESPUCCI"

Opera

MASTERPLAN AEROPORTUALE 2035

Titolo Documento Completo

Viabilità
Ponte sul Fosso Reale, Planimetria, sezione longitudinale e trasversale, prospetto

Livello di Progetto

PROGETTO DI FATTIBILITÀ TECNICO-ECONOMICA

LIV	REV	DATA EMISSIONE	SCALA	CODICE FILE COMPLETO
PFTE	00	Ottobre 2022	VARIE	FLR-MPL-PFTE-VBT13-001-OC-PL-Plan Sez Prosp Fos Rea
				TITOLO RIDOTTO
				Plan Sez Prosp Fos Rea

00	09/2022	Prima Emissione	TAE, SITECO	DONATA VESTRINI	IL TENERANI
REV	DATA	DESCRIZIONE	REDATTO	VERIFICATO	APPROVATO

COMMITTENTE PRINCIPALE	PROGETTAZIONE	SUPPORTI SPECIALISTICI
Toscana Aeroporti **ACCOUNTABLE MANAGER** Dott. Vittorio Fanti	Toscana Aeroporti engineering **DIRETTORE TECNICO** Ing. Donata Vestrini Ordine degli Ingegneri di Firenze n°6703	**PROGETTAZIONE SPECIALISTICA** Toscana Aeroporti engineering Ing. Donata Vestrini Ordine degli ingegneri di Firenze n°6703
POST HOLDER PROGETTAZIONE AD INTERIM Dott. Vittorio Fanti	**RESPONSABILE INTEGRAZIONE PRESTAZIONI SPECIALISTICHE** Ing. Donata Vestrini Ordine degli Ingegneri di Firenze n°6703	**SUPPORTO SPECIALISTICO** **SUPPORTO ALLA PROGETTAZIONE PER ADEGUAMENTO E SVILUPPO DELLE OPERE INFRASTRUTTURALI** SITECO **PROGETTISTA SPECIALISTICO** Ing. Andrea Burchi
POST HOLDER MANUTENZIONE Ing. Nicola D'Ippolito		
POST HOLDER AREA DI MOVIMENTO Geom. Luca Ermini		

È SEVERAMENTE VIETATA LA RIPRODUZIONE E/O LA CESSIONE A TERZI SENZA AUTORIZZAZIONE DELLA COMMITTENTE