FASE 1: Realizzazione scavi di fondazione - Scala 1:200-1:500

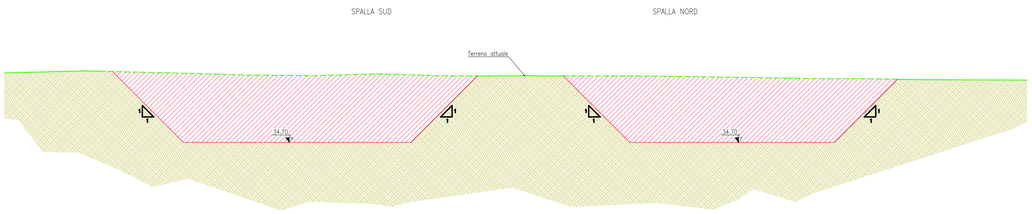

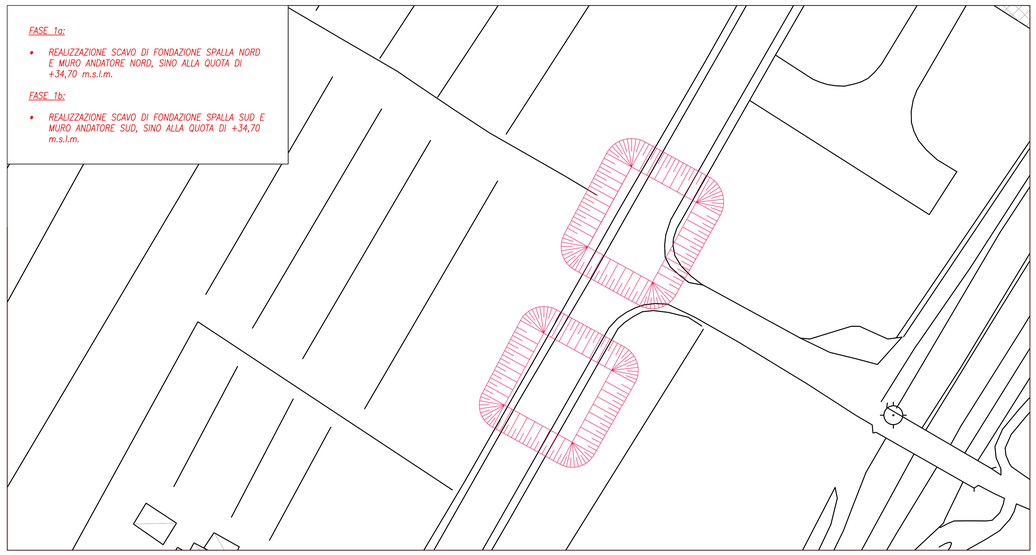

FASE 1a:

- *REALIZZAZIONE SCAVO DI FONDAZIONE SPALLA NORD E MURO ANDATORE NORD, SINO ALLA QUOTA DI +34,70 m.s.l.m.*

FASE 1b:

- *REALIZZAZIONE SCAVO DI FONDAZIONE SPALLA SUD E MURO ANDATORE SUD, SINO ALLA QUOTA DI +34,70 m.s.l.m.*

FASE 2: Realizzazione pali di fondazione - Scala 1:200-1:500

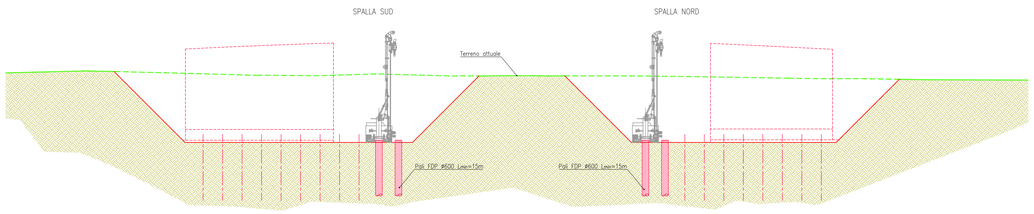

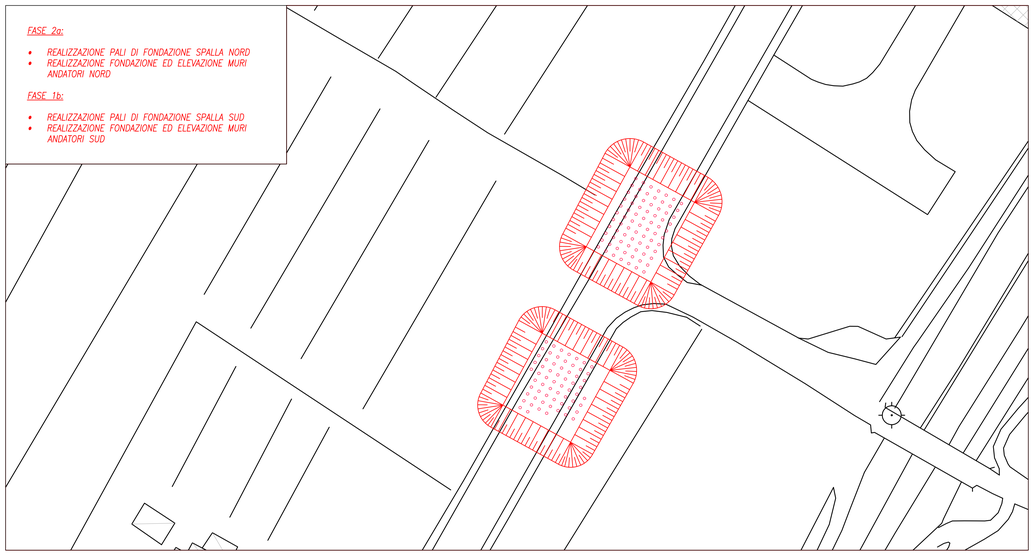

FASE 2a:

- *REALIZZAZIONE PALI DI FONDAZIONE SPALLA NORD*
- *REALIZZAZIONE FONDAZIONE ED ELEVAZIONE MURI ANDATORI NORD*

FASE 1b:

- *REALIZZAZIONE PALI DI FONDAZIONE SPALLA SUD*
- *REALIZZAZIONE FONDAZIONE ED ELEVAZIONE MURI ANDATORI SUD*

FASE 3: Realizzazione spalle e rilevato - Scala 1:200-1:500

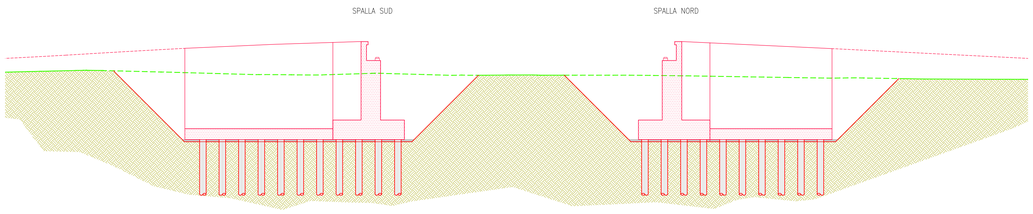

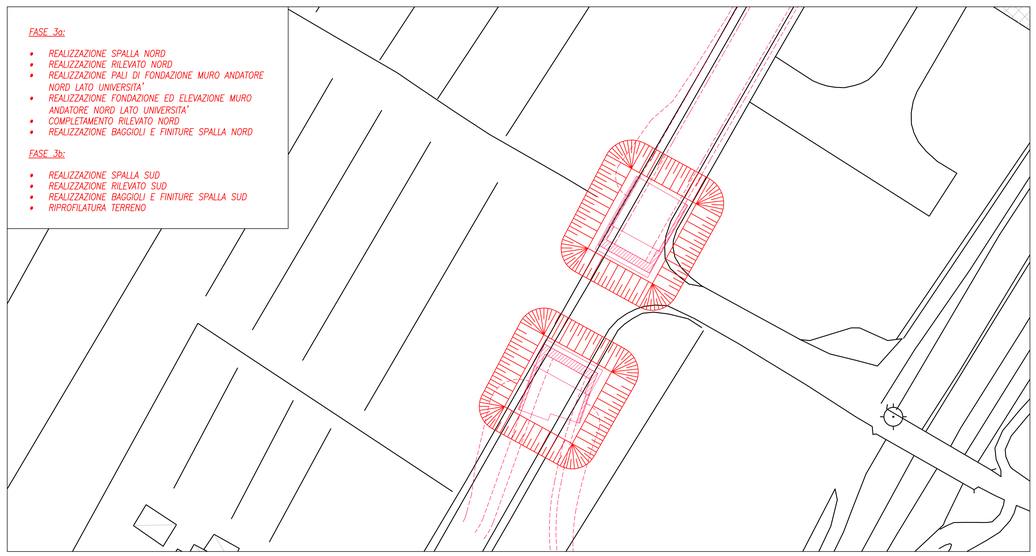

FASE 3a:

- *REALIZZAZIONE SPALLA NORD*
- *REALIZZAZIONE RILEVATO NORD*
- *REALIZZAZIONE PALI DI FONDAZIONE MURO ANDATORE NORD LATO UNIVERSITA'*
- *REALIZZAZIONE FONDAZIONE ED ELEVAZIONE MURO ANDATORE NORD LATO UNIVERSITA'*
- *COMPLETAMENTO RILEVATO NORD*
- *REALIZZAZIONE BAGGIOLI E FINITURE SPALLA NORD*

FASE 3b:

- *REALIZZAZIONE SPALLA SUD*
- *REALIZZAZIONE RILEVATO SUD*
- *REALIZZAZIONE BAGGIOLI E FINITURE SPALLA SUD*
- *RIPROFILATURA TERRENO*

FASE 4: Varo travi precompresse - Scala 1:200-1:500

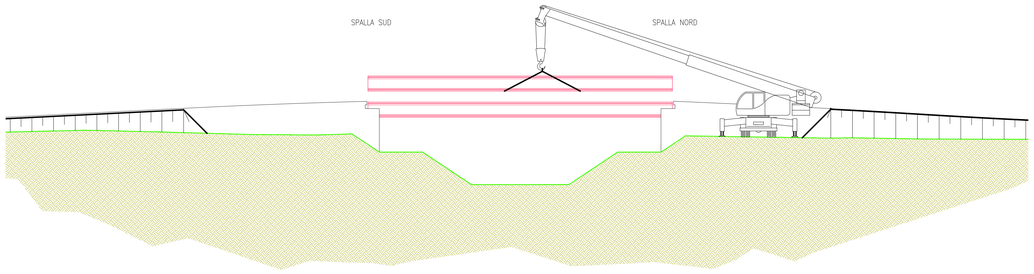

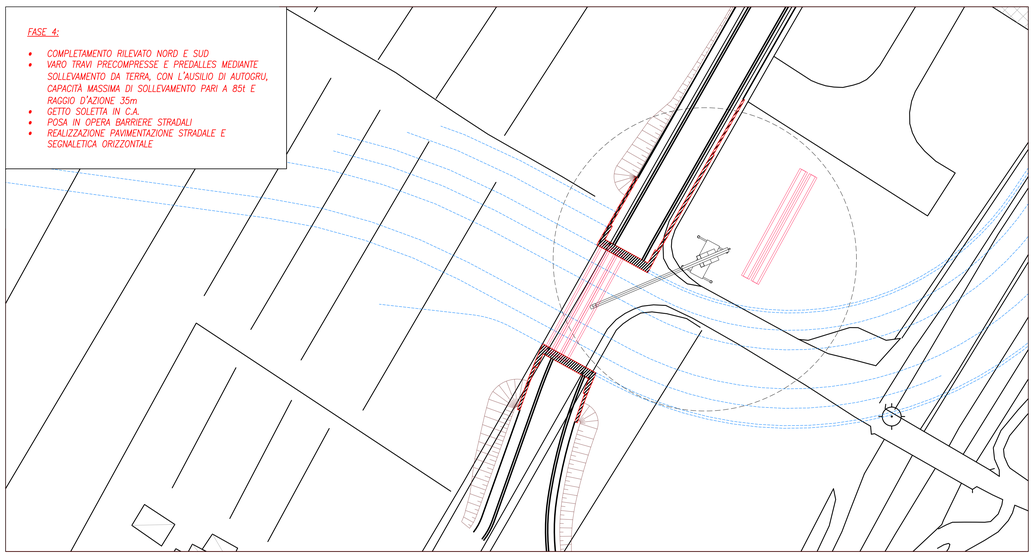

FASE 4:

- *COMPLETAMENTO RILEVATO NORD E SUD*
- *VARO TRAVI PRECOMPRESSE E PREDALLES MEDIANTE SOLLEVAMENTO DA TERRA, CON L'AUSILIO DI AUTOGRU, CAPACITÀ MASSIMA DI SOLLEVAMENTO PARI A 85t E RAGGIO D'AZIONE 35m*
- *GETTO SOLETTA IN C.A.*
- *POSA IN OPERA BARRIERE STRADALI*
- *REALIZZAZIONE PAVIMENTAZIONE STRADALE E SEGNALETICA ORIZZONTALE*

MINISTERO DELLE INFRASTRUTTURE E DELLA MOBILITÀ SOSTENIBILI

E.N.A.C.
ENTE NAZIONALE per L'AVIAZIONE CIVILE

Committente Principale

Toscana Aeroporti

AEROPORTO INTERNAZIONALE DI FIRENZE - "AMERIGO VESPUCCI"

Opera

MASTERPLAN AEROPORTUALE 2035

Titolo Documento Completo

Opere Di Viabilità
Ponte su Fosso Reale
Fasi Realizzative

Livello di Progetto

PROGETTO DI FATTIBILITÀ TECNICO-ECONOMICA

LIV	REV	DATA EMISSIONE	SCALA	CODICE FILE COMPLETO
PFTE	00	Ottobre 2022	VARIE	FLR.MPL-PFTE-VBT13-002-OC-PL-Fasi Realiz Fosso Rea
				TITOLO RIDOTTO
				Fasi Realiz Fosso Rea

REV	DATA	DESCRIZIONE	REDATTO	VERIFICATO	APPROVATO
00	09/2022	Prima Emissione	TAE, SITECO	DONATA VESTRINI	L. TENERANI

COMMITTENTE PRINCIPALE	PROGETTAZIONE	SUPPORTI SPECIALISTICO
Toscana Aeroporti **ACCOUNTABLE MANAGER** Ing. Vittorio Fanti	Toscana Aeroporti engineering **DIRETTORE TECNICO** Ing. Nicola Cappello Ordine degli Ingegneri di Massa Carrara n.923	**PROGETTAZIONE SPECIALISTICA** Toscana Aeroporti engineering Ing. Nicola Cappello Ordine degli Ingegneri di Firenze n.5632
POST HOLDER PROGETTAZIONE AD INTERIM Ing. Vittorio Fanti	**RESPONSABILE INTEGRAZIONE PRESTAZIONI SPECIALISTICHE** Ing. Nicola Cappello Ordine degli Ingegneri di Firenze n.5632	**SUPPORTO SPECIALISTICO** SUPPORTO ALLA PROGETTAZIONE PER ADEGUAMENTO E SVILUPPO DELLE OPERE INFRASTRUTTURALI SITECO PROGETTISTA SPECIALISTICO Ing. Andrea Buratti
POST HOLDER MANUTENZIONE Ing. Nicola Cappello		
POST HOLDER AREA DI MOVIMENTO Geom. Luca Fusco		

È VIETATA LA RIPRODUZIONE E/O LA CESSIONE A TERZI SENZA AUTORIZZAZIONE DELLA COMMITTENTE