


FASE 1: Realizzazione scavi di fondazione - Scala 1:200-1:2000

FASE 1


ESECUZIONE DI PRESCAVO DI SBANCAMENTO FINO AD ARRIVARE ALLA QUOTA DI ESTRADOSSO DELL'IMPALCATO DI COPERTURA PER LA REALIZZAZIONE DEI DIAFRAMMI

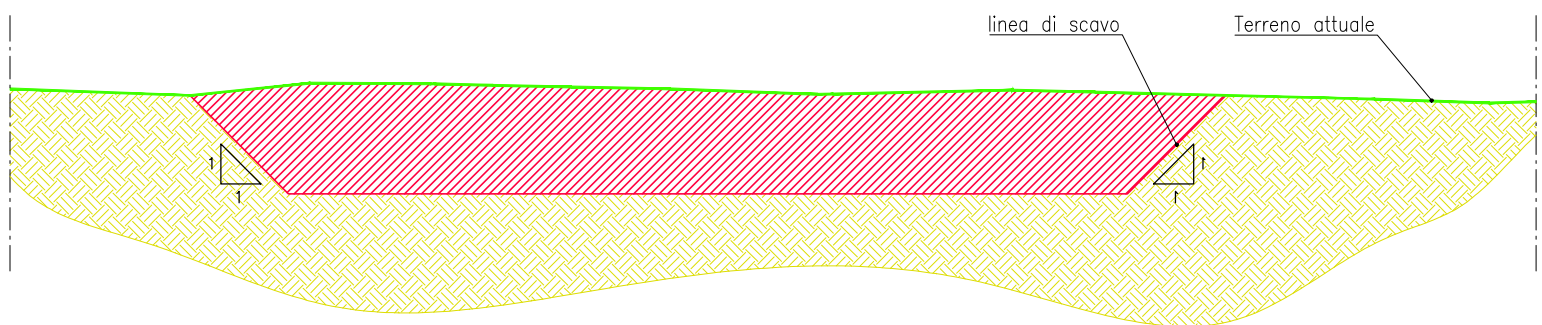

FASE 2: Realizzazione diaframmi - Scala 1:200-1:2000

FASE 2


ESECUZIONE DI GETTO DEI DIAFRAMMI IN CEMENTO ARMATO

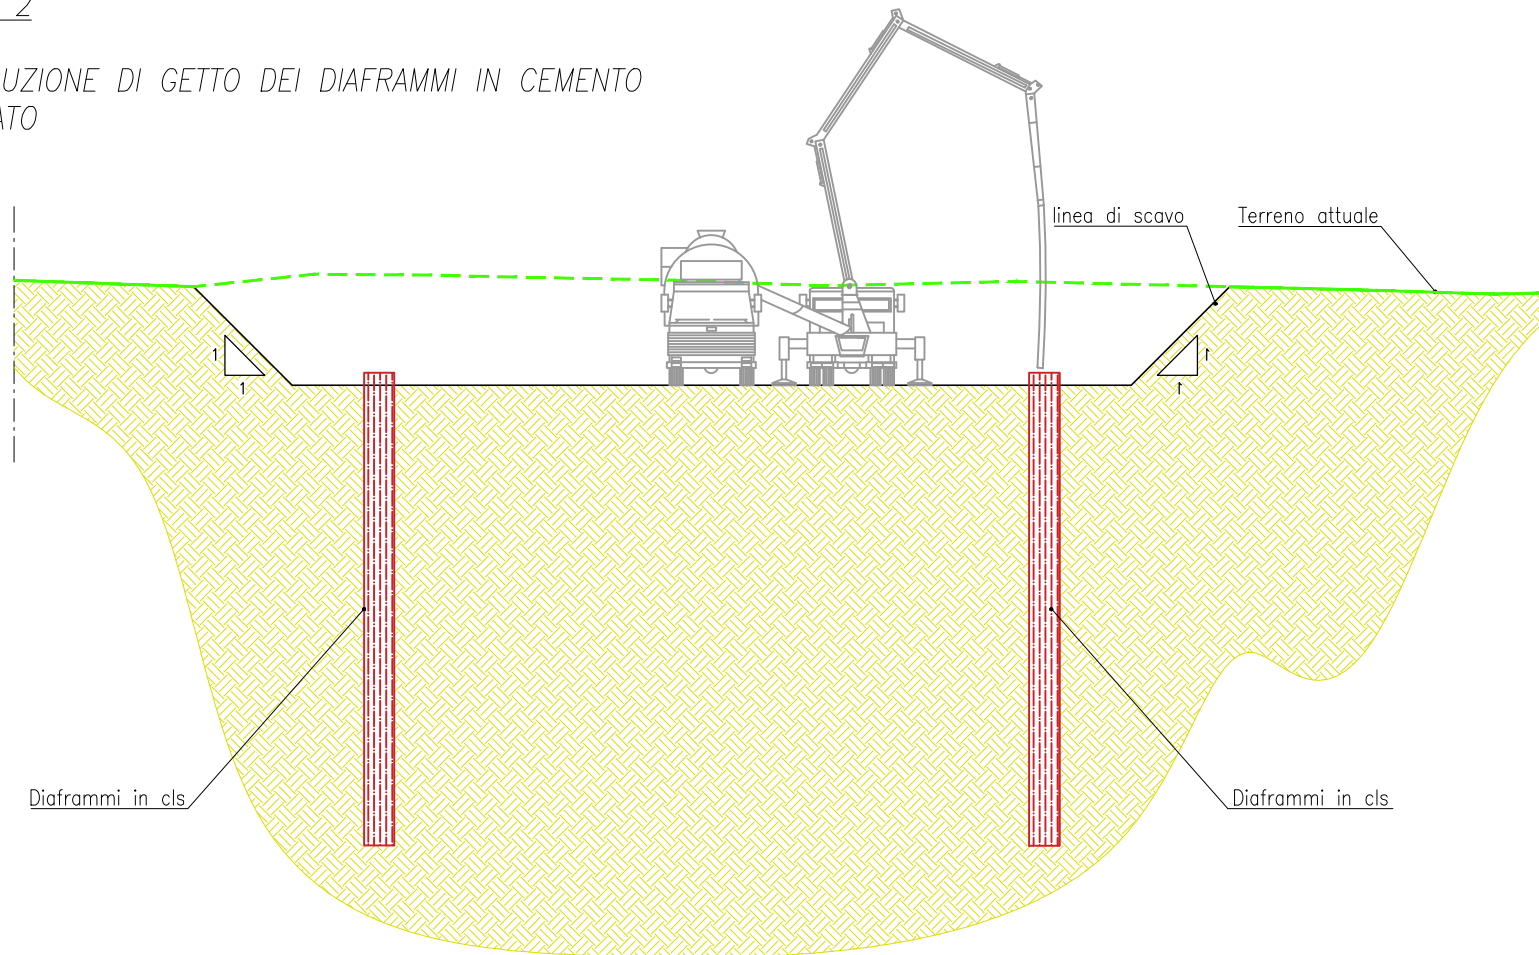

FASE 3: Varo travi in Cap e realizzazione impalcato di copertura Scala 1:200-1:2000


FASE 3

ESECUZIONE TRAVE DI CORREA, VARO DELLE TRAVI IN CAP E REALIZZAZIONE DI SOLETTA DI COPERTURA CHE INSIEME AI DIAFRAMMI VERTICALI COMPLETA LO SCATOLARE DELLA GALLERIA

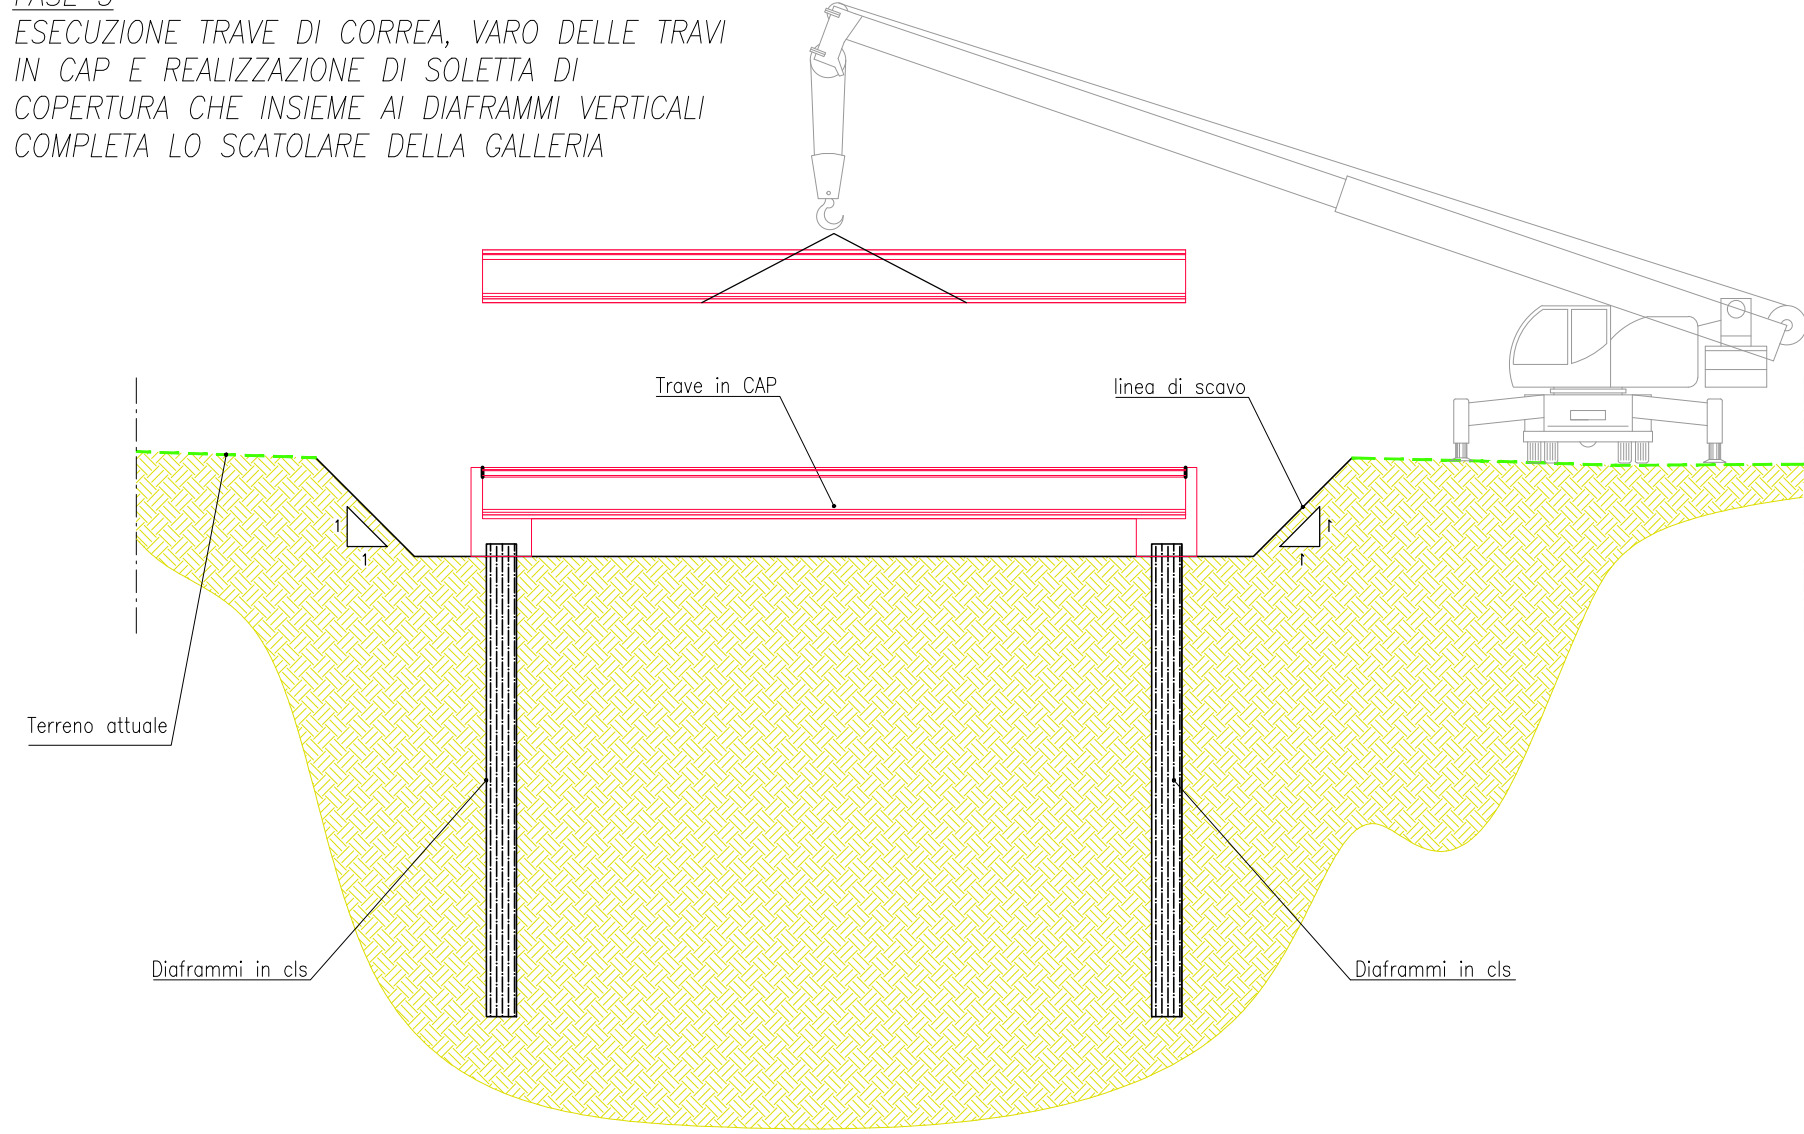


FASE 4: Ricoprimento dello scavo Scala 1:200-1:2000

FASE 4
RICOPRIMENTO DELLO SCAVO FINO AL PIANO DI CAMPAGNA E RIPRISTINO DELLO STATO DEI LUOGHI

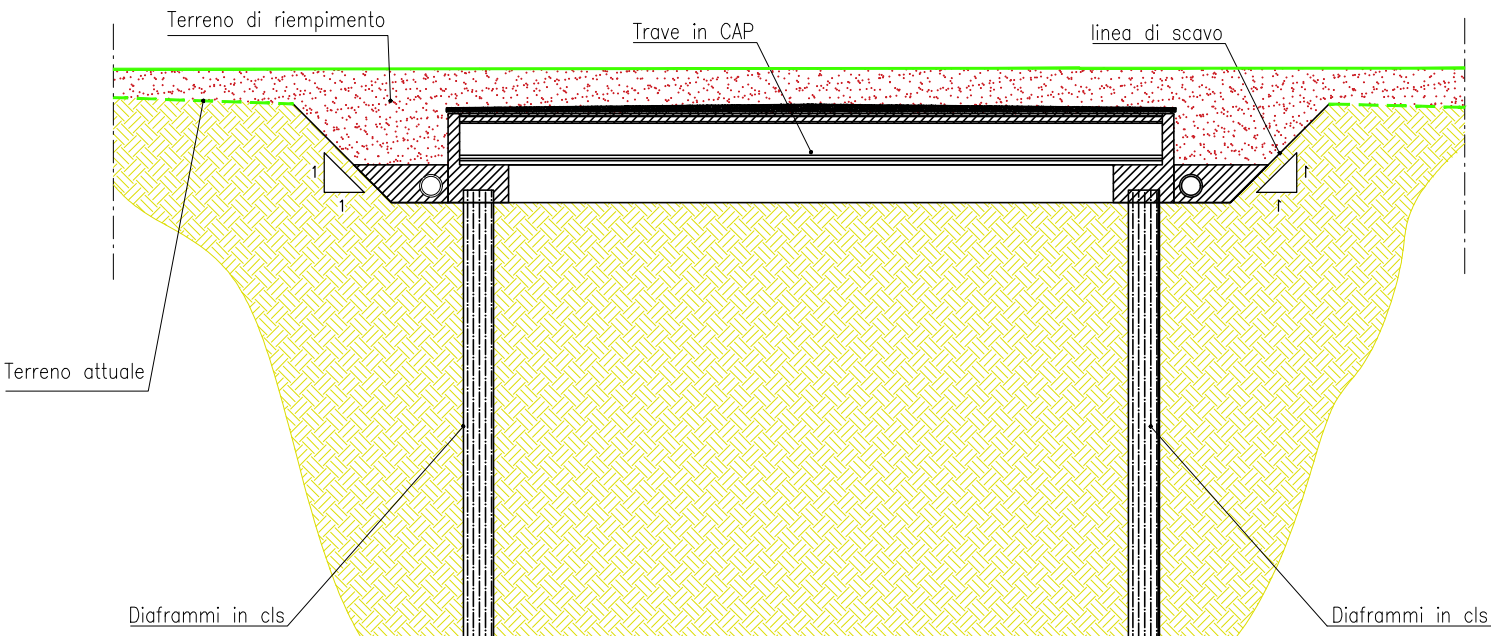





FASE 5: Scavo del terreno all'interno dello scatolare Scala 1:200-1:2000

FASE 5
SCAVO DEL TERRENO ALL'INTERNO DELLO SCATOLARE

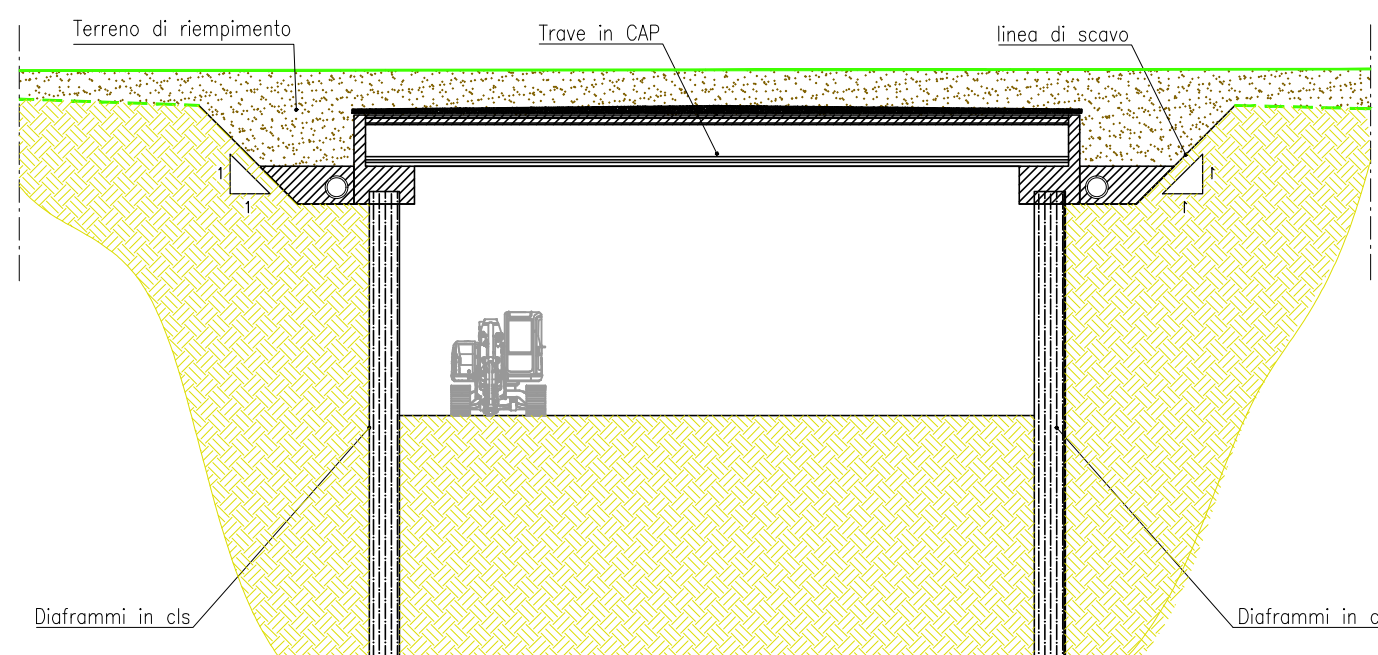

FASE 6: Realizzazione opere civili all'interno dello scatolare Scala 1:200-1:2000

FASE 6
ESECUZIONE STRUTTURE DEFINITIVE INTERNE ALLO SCATOLARE : PARETI INTERNE, SOLETTA DI FONDAZIONE, OPERE IDRAULICHE, SOVRASTRUTTURA STRADALE E IMPERMEABILIZZAZIONE

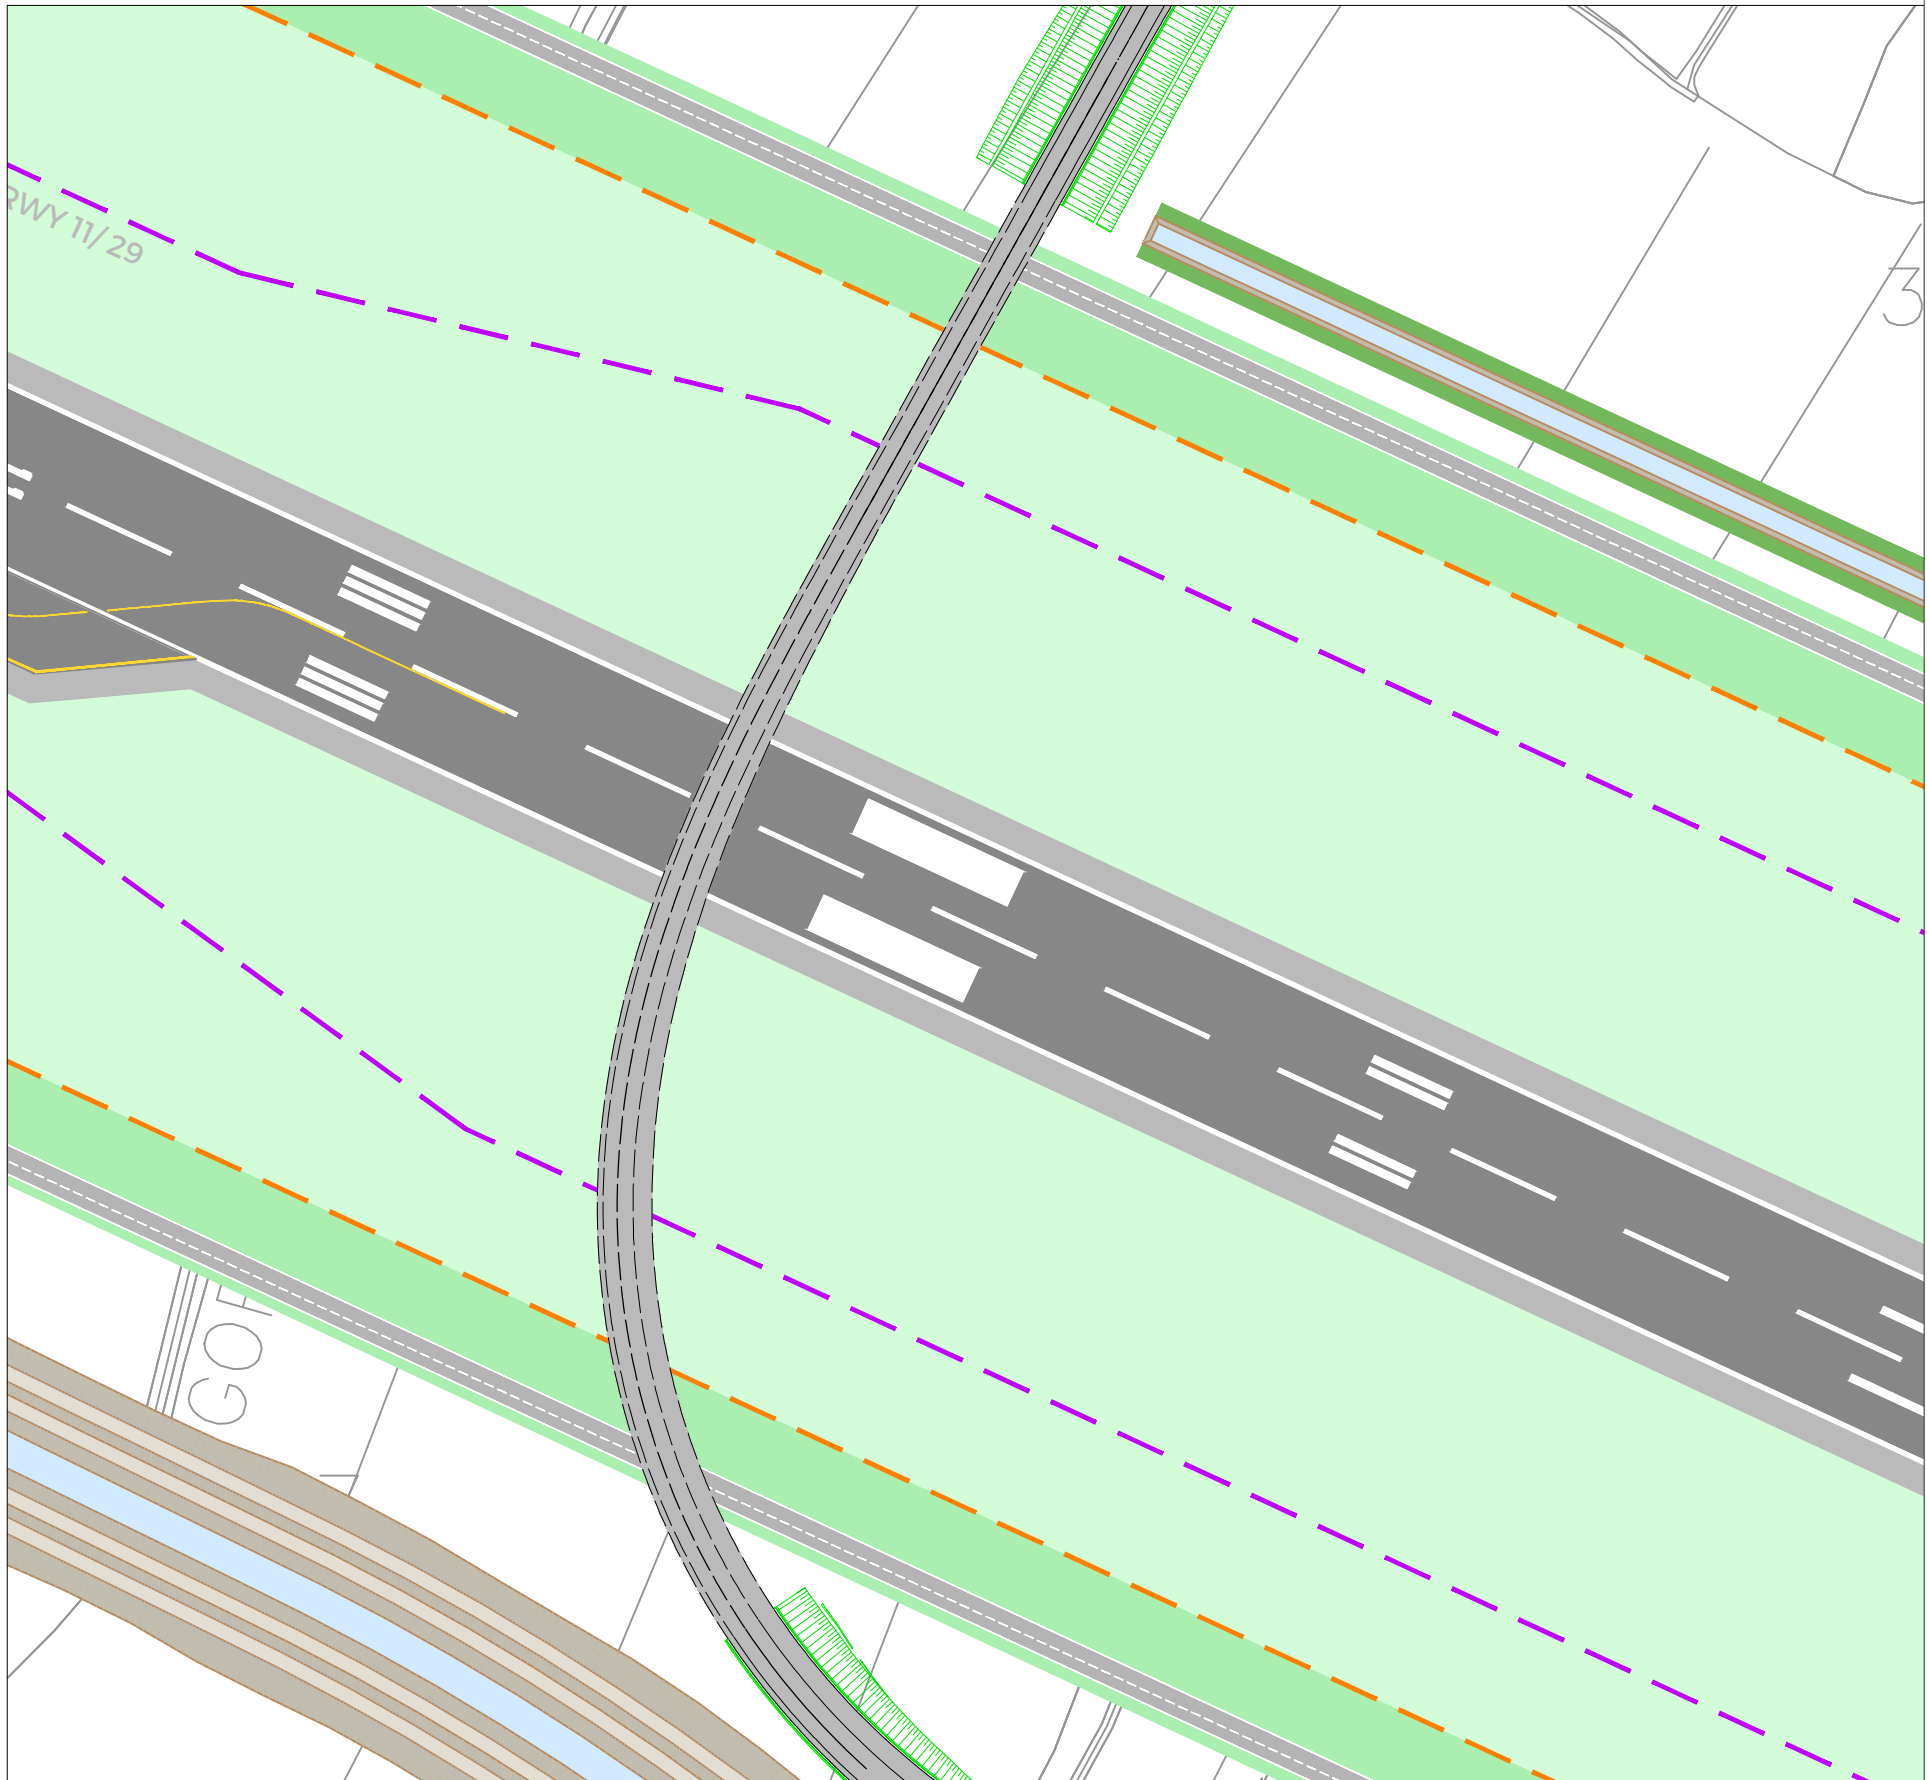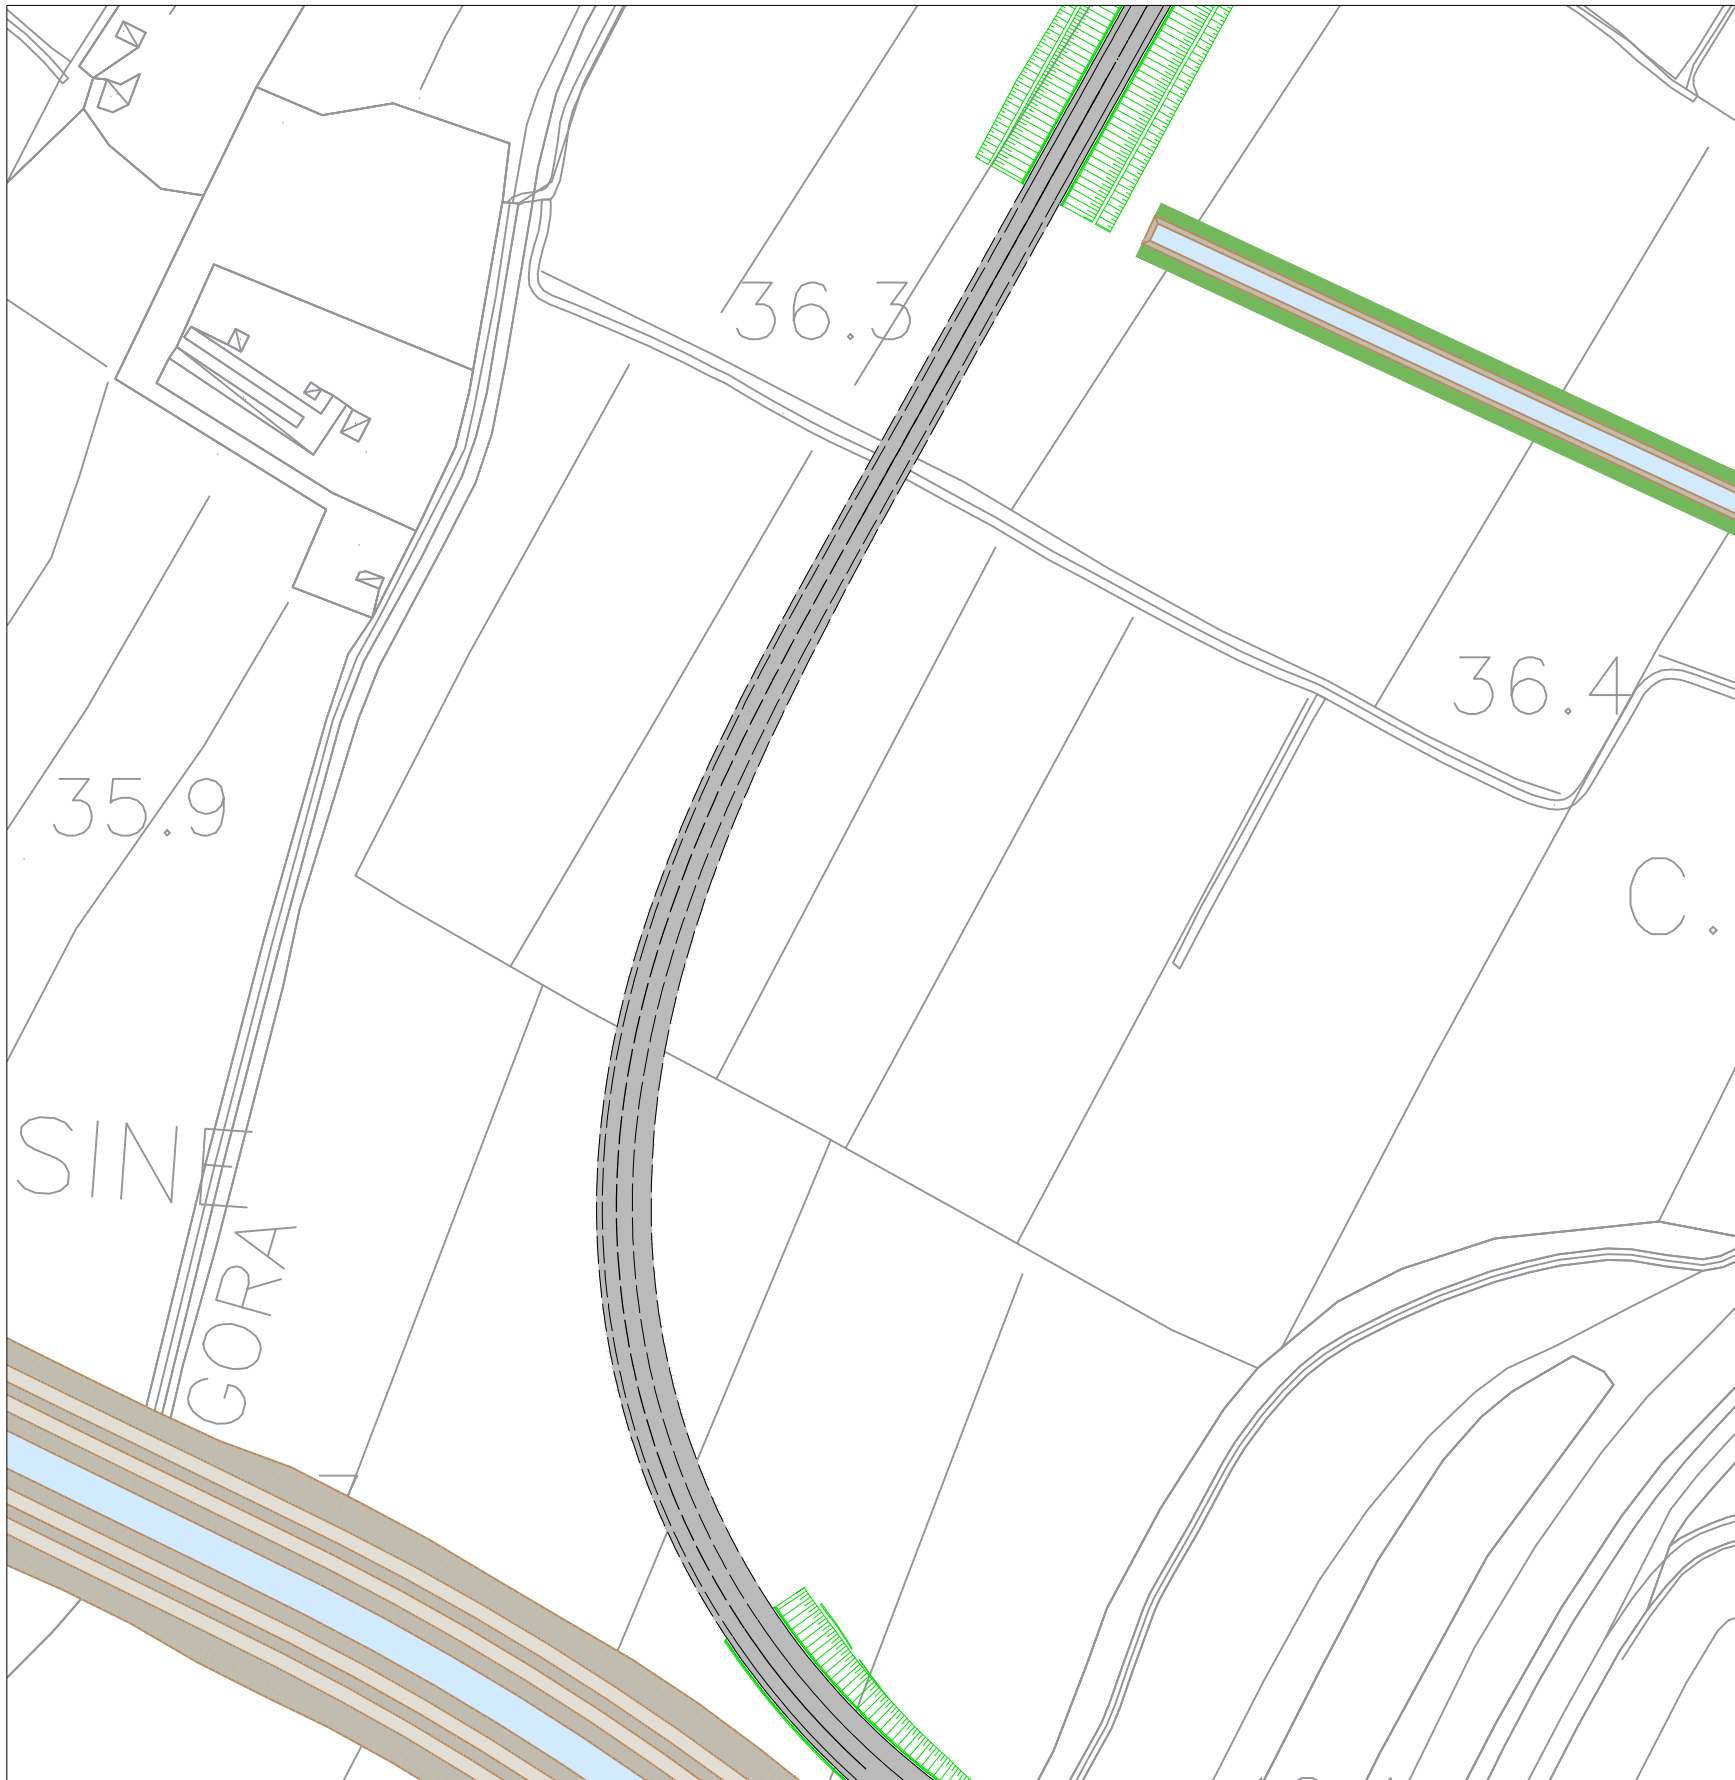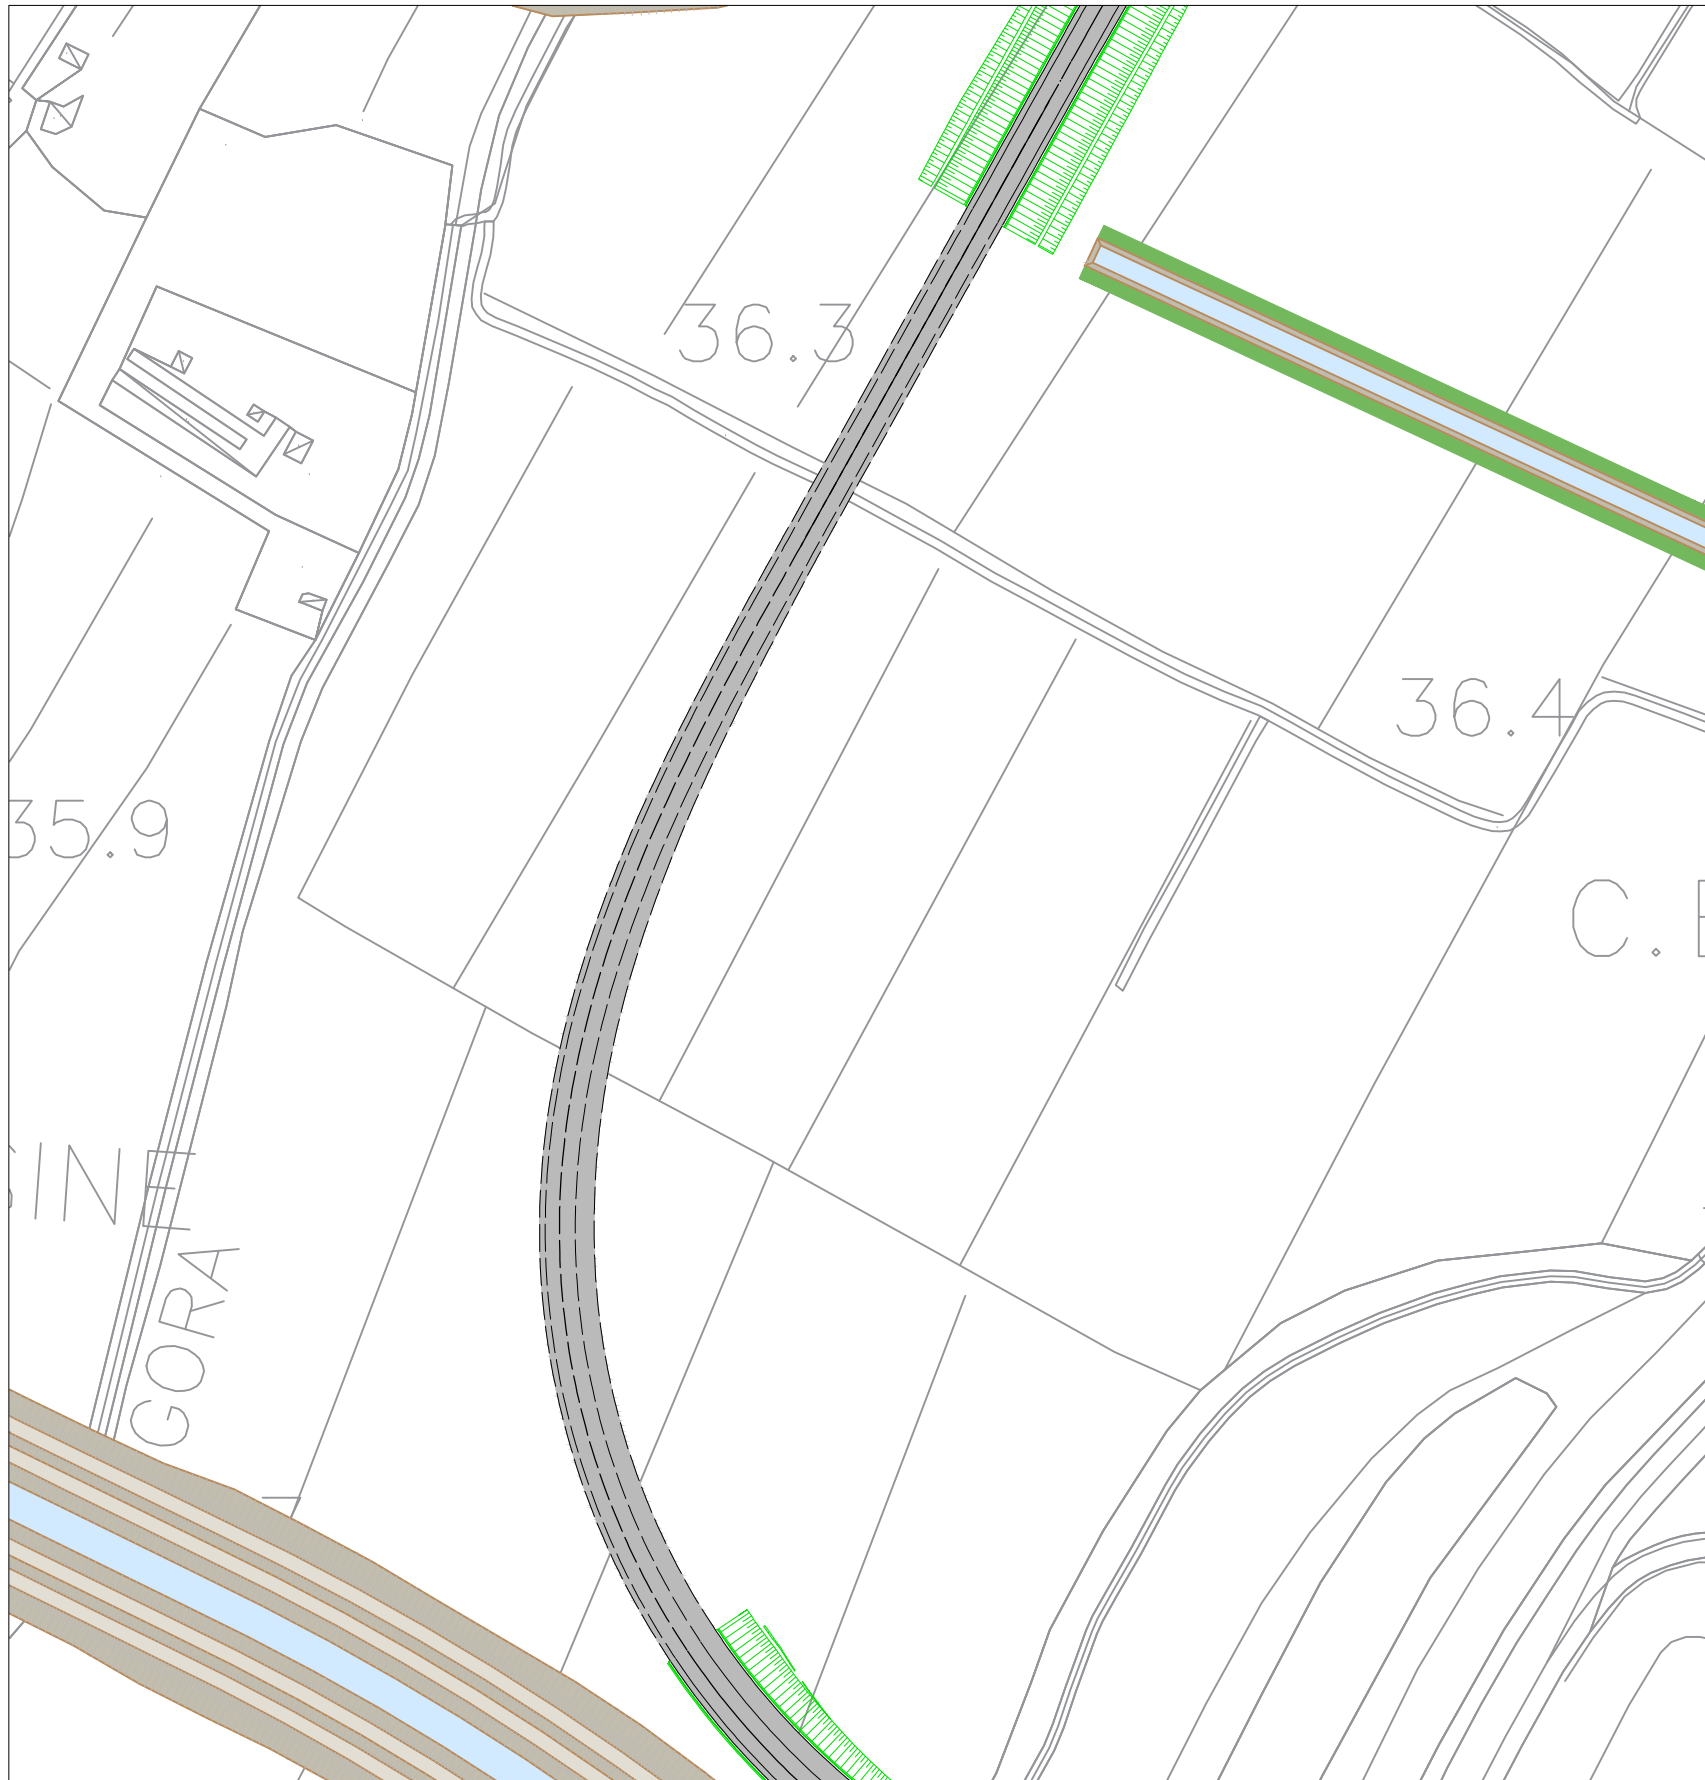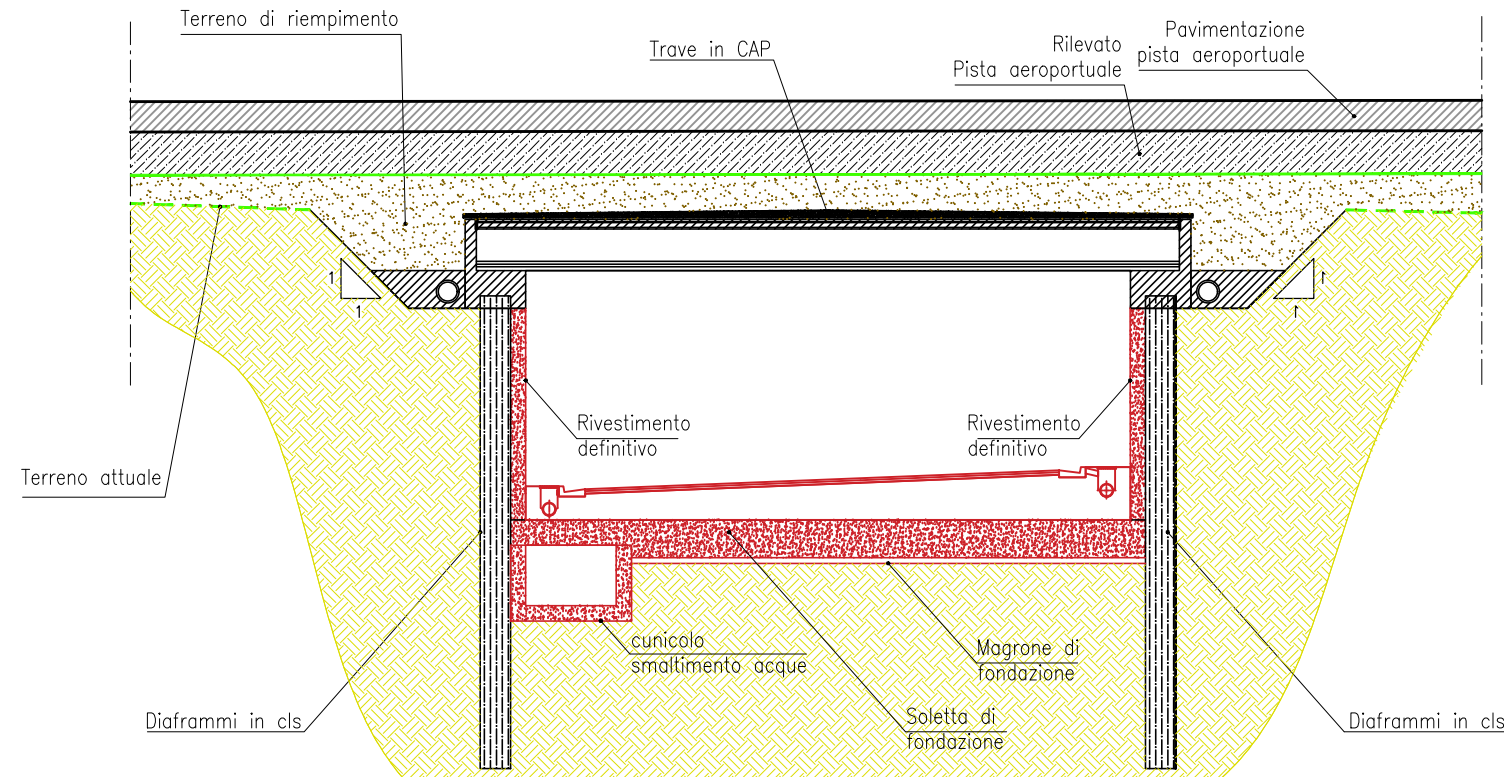

 MINISTERO DELLE INFRASTRUTTURE E DELLA MOBILITÀ SOSTENIBILI		 E.N.A.C. ENTE NAZIONALE per L'AVIAZIONE CIVILE			
 AEROPORTO INTERNAZIONALE DI FIRENZE - "AMERIGO VESPUCCI"					
Opera MASTERPLAN AEROPORTUALE 2035					
Titolo Documento Completo Opere Di Viabilità Sottopasso Rwy 11-29 Fasi realizzative					
Livello di Progetto PROGETTO DI FATTIBILITÀ TECNICO-ECONOMICA					
LIV PFTE	REV 00	DATA EMISSIONE Ottobre 2022	SCALA 1:2000	CODICE FILE COMPLETO FLR-MPL-PFTE-VBT14-002-OC-PL-Fasi realiz Sot TITOLO RIDOTTO Fasi realiz Sot	
REV	DATA	DESCRIZIONE	PRIMA EMISSIONE	TAC. SITO	VERIFICATO
00	00/00/22		PRIMA EMISSIONE	TAC. SITO	VERIFICATO
COMITATO PRINCIPALE  ACCOUNTABLE MANAGER Dott. Roberto Fanti			PROGETTAZIONE  ING. ENRICO BIANCHI Ottobre 2022		SUPPORTO SPECIALISTICO  ING. ANTONIO BIANCHI Ottobre 2022
POST HOLDER PROGETTAZIONE AD INTERIM Dott. Roberto Fanti			RESPONSABILE INTEGRAZIONE PRESTAZIONI SPECIALISTICHE Ing. Enrico Bianchi Ottobre 2022		SUPPORTO SPECIALISTICO SUPPORTO ALLA PROGETTAZIONE PER ADEGUAMENTO E SVILUPPO DELLE OPERE INFRASTRUTTURALI  PROGETTISTA SPECIALISTICO Ing. Antonio Bianchi
POST HOLDER MANUTENZIONE Ing. Roberto Fanti			POST HOLDER AREA DI MOVIMENTO Ing. Roberto Fanti		