SEZIONE TIPO NODO A ROTATORIA CON FASCIA NON SORMONTABILE

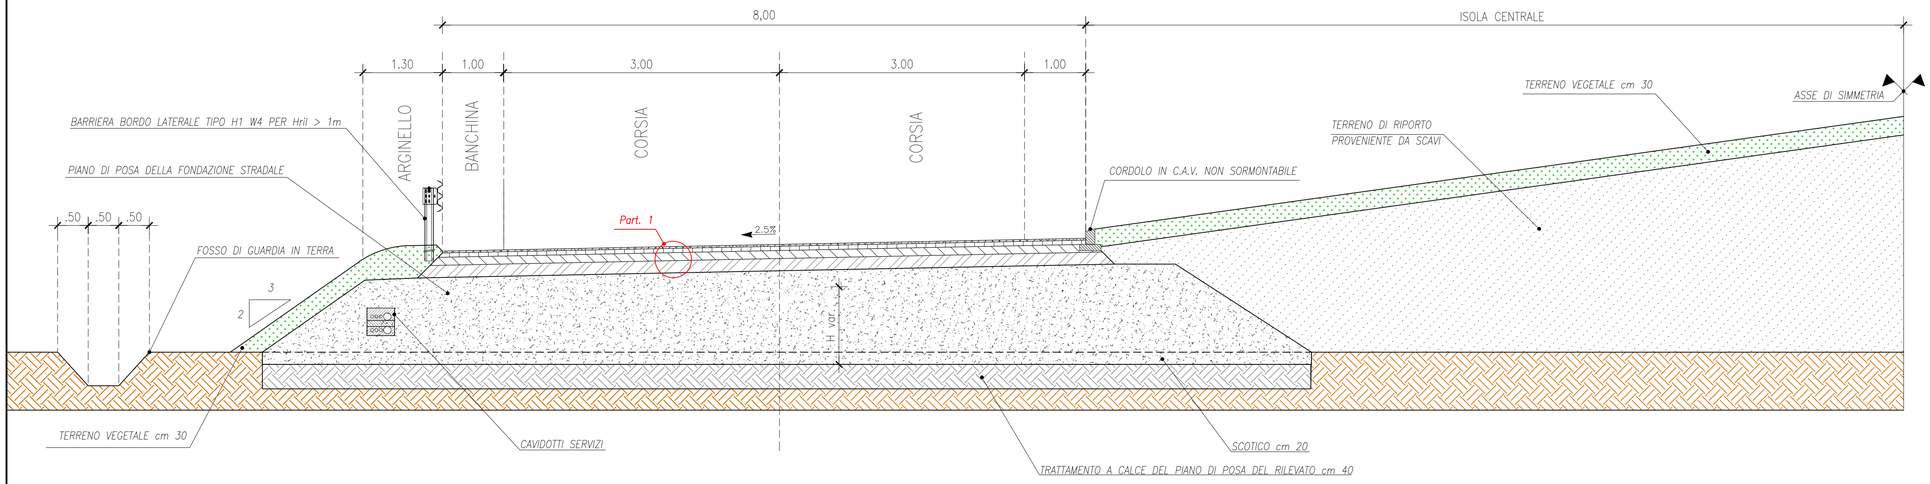

SEZIONE TIPO NODO B ROTATORIA CON FASCIA NON SORMONTABILE

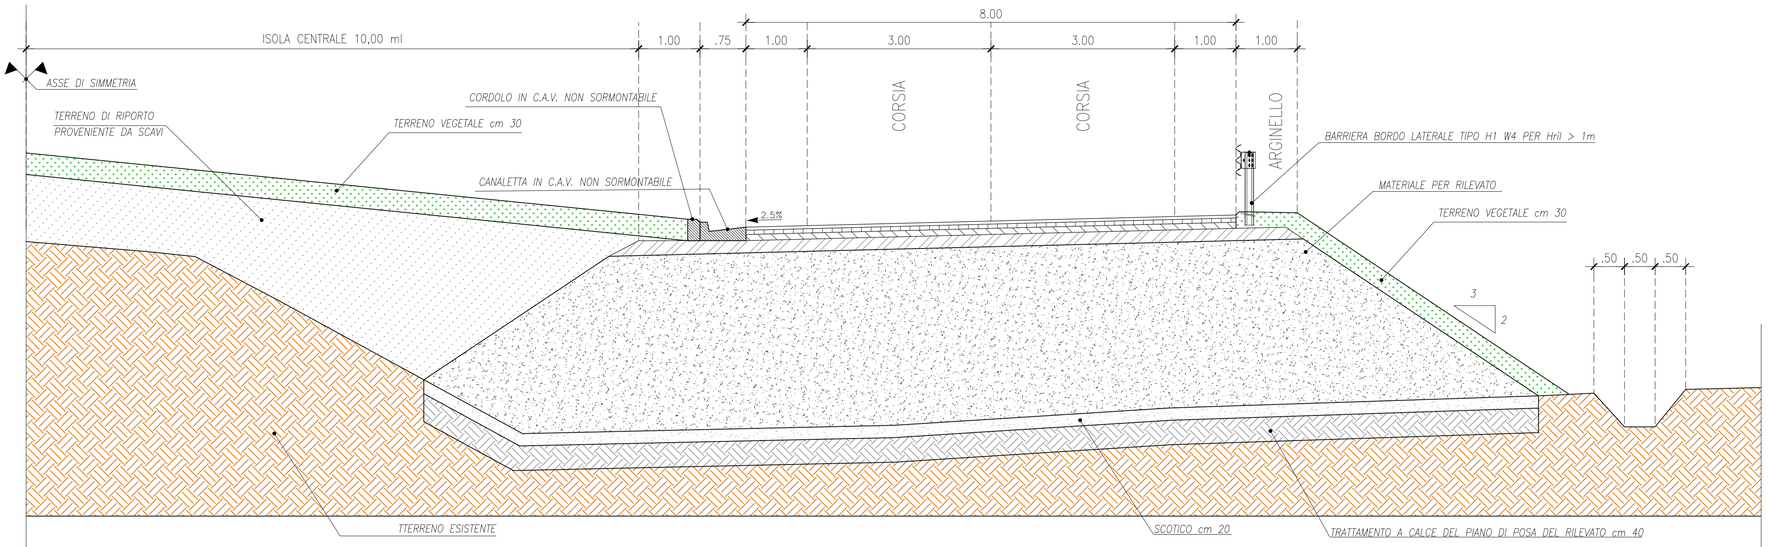

SEZIONE TIPO ROTATORIA CON FASCIA SORMONTABILE

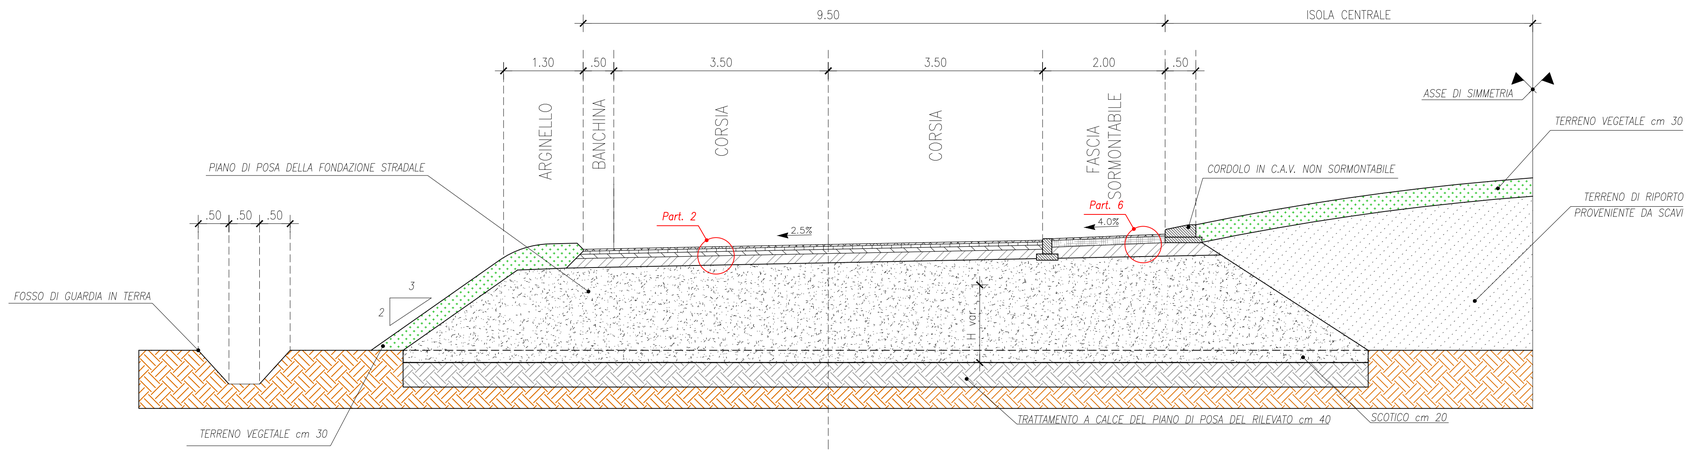

PARTICOLARE "1"

PACCHETTO PAVIMENTAZIONE ASSE PRINCIPALE

scala 1:20

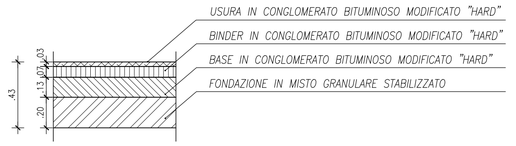

PARTICOLARE "2"

PACCHETTO PAVIMENTAZIONE VIABILITA' SECONDARIA

scala 1:20

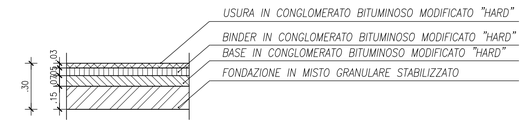

PARTICOLARE "6"

PACCHETTO FASCIA SORMONTABILE ROTATORIA

scala 1:20

MINISTERO DELLE INFRASTRUTTURE E DELLA MOBILITÀ SOSTENIBILI

E.N.A.C. ENTE NAZIONALE per L'AVIAZIONE CIVILE

Committente Principale

Toscana Aeroporti

AEROPORTO INTERNAZIONALE DI FIRENZE - "AMERIGO VESPUCCI"

Opera

MASTERPLAN AEROPORTUALE 2035

Titolo Documento Completo

Opere Di Viabilità
Sezioni Tipo Rotatorie

Livello di Progetto

PROGETTO DI FATTIBILITÀ TECNICO-ECONOMICA

LIV	REV	DATA EMISSIONE	SCALA	CODICE FILE COMPLETO
PFTE	00	Ottobre 2022	1:50	FLR-MPL-PFTE-VBT15-002-OC-SE-Sez Tipo Rot
				TITOLO RIDOTTO: Sez Tipo Rot

REV	DATA	DESCRIZIONE	REDATTO	VERIFICATO	APPROVATO
00	09/2022	Prima Emissione	TAE, SITECO	DONATA VESTRINI	L. TENERANI

COMMITTENTE PRINCIPALE	PROGETTAZIONE	SUPPORTI SPECIALISTICI
Toscana Aeroporti **ACCOUNTABLE MANAGER** Dott. Vittorio Fanti	Toscana Aeroporti engineering **DIRETTORE TECNICO** Ing. Lorenzo Tomesani Ordine degli Ingegneri di Massa Carrara n°631 Ing. Donata Vestrini Ordine degli Ingegneri di Firenze n°6703	**PROGETTAZIONE SPECIALISTICA** Toscana Aeroporti engineering
POST HOLDER PROGETTAZIONE AD INTERIM Dott. Vittorio Fanti **POST HOLDER MANUTENZIONE** Ing. Nicola D'Ippolito **POST HOLDER AREA DI MOVIMENTO** Geom. Luca Ermini	**RESPONSABILE INTEGRAZIONE PRESTAZIONI SPECIALISTICHE** Ing. Donata Vestrini Ordine degli Ingegneri di Firenze n°6703	**SUPPORTO SPECIALISTICO** **SUPPORTO ALLA PROGETTAZIONE PER ADEGUAMENTO E SVILUPPO DELLE OPERE INFRASTRUTTURALI** SITECO **PROGETTISTA SPECIALISTICO** Ing. Andrea Burchi

È SEVERAMENTE VIETATA LA RIPRODUZIONE E/O LA CESSIONE A TERZI SENZA AUTORIZZAZIONE DELLA COMMITTENTE