


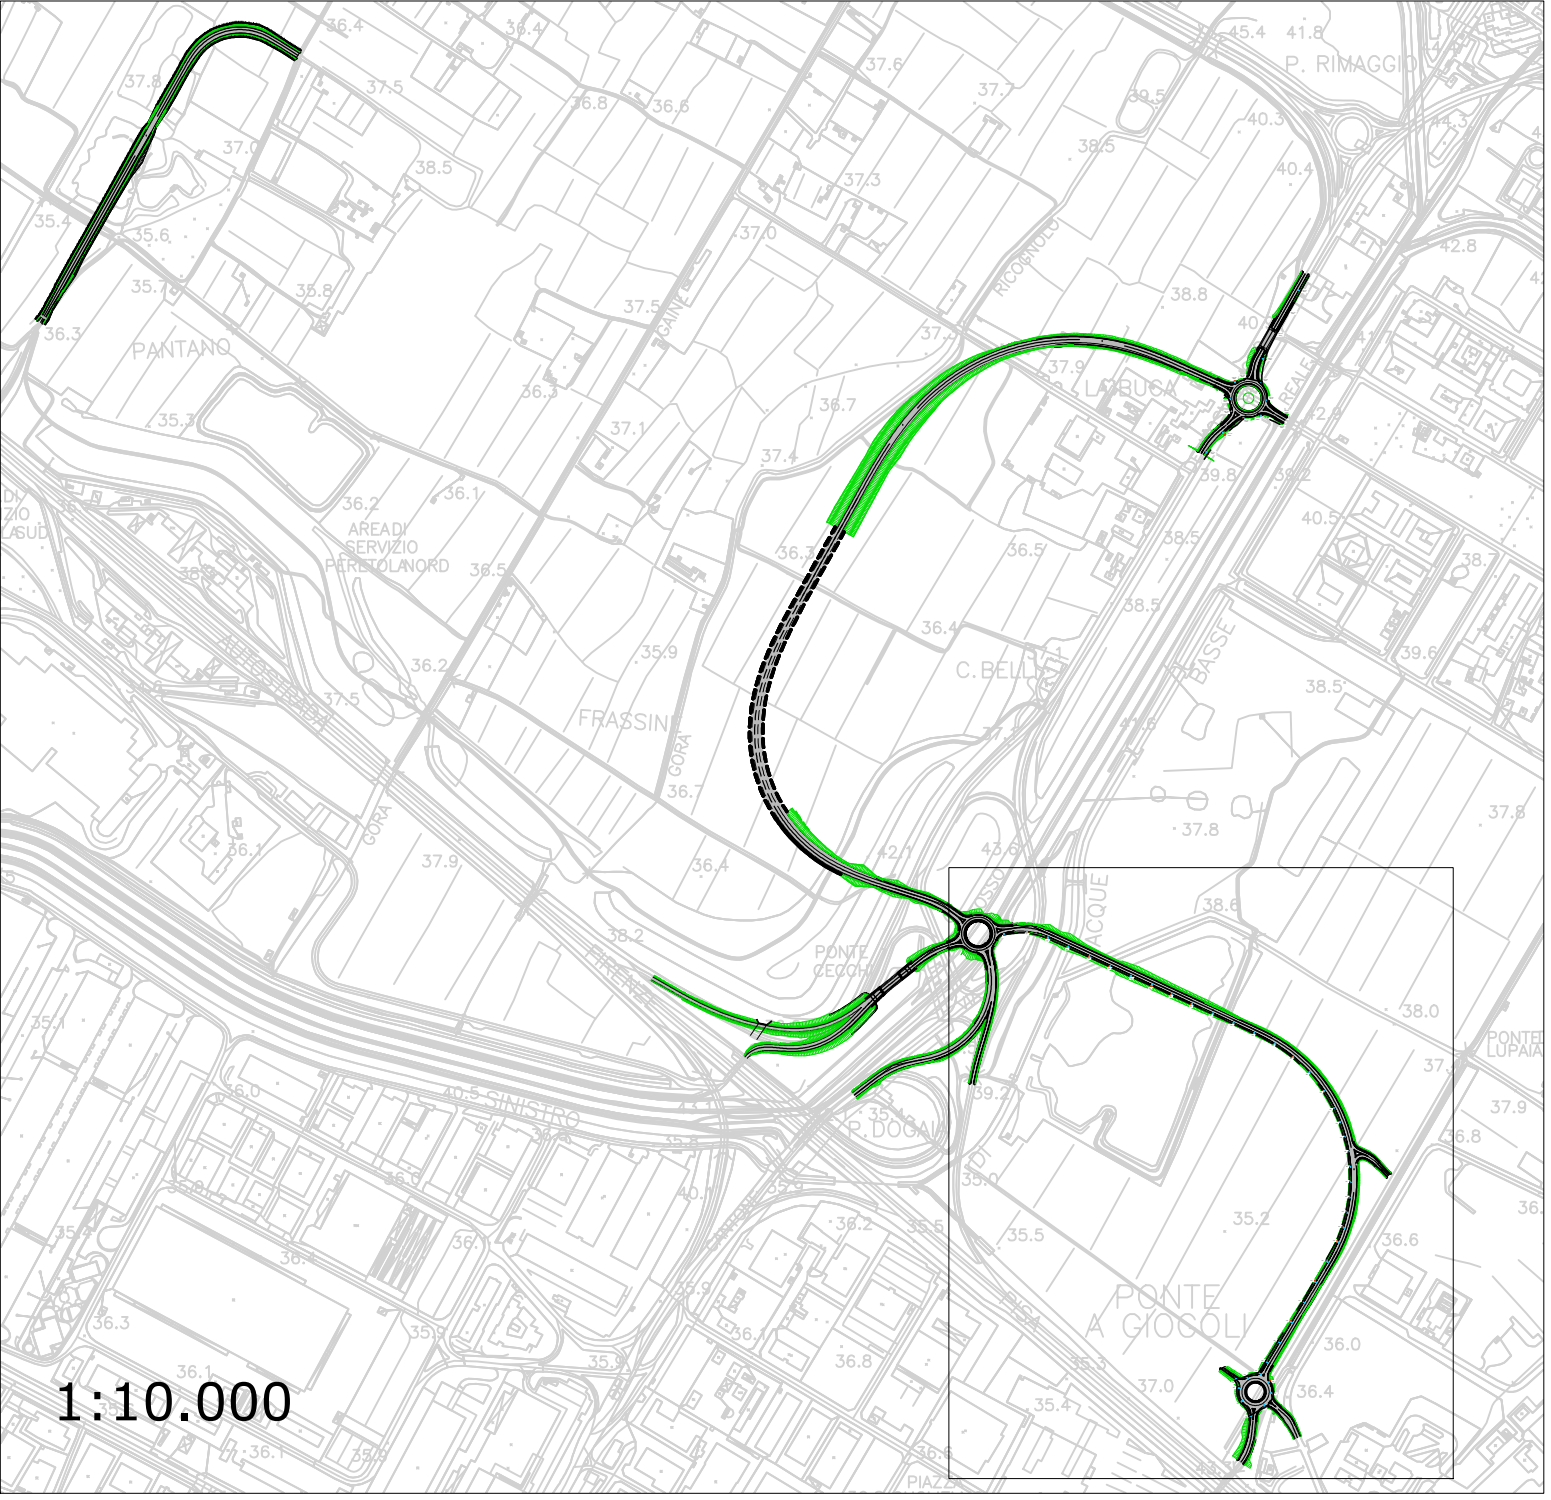
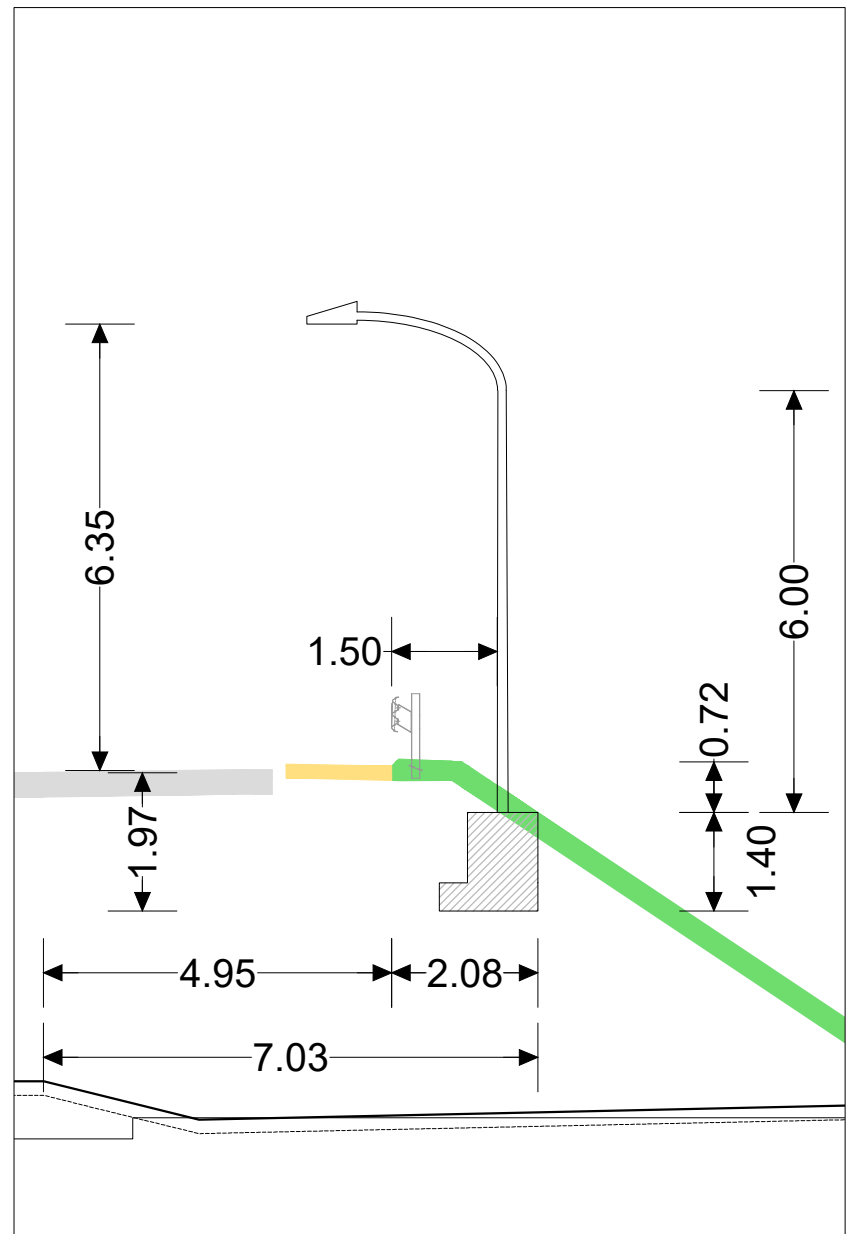
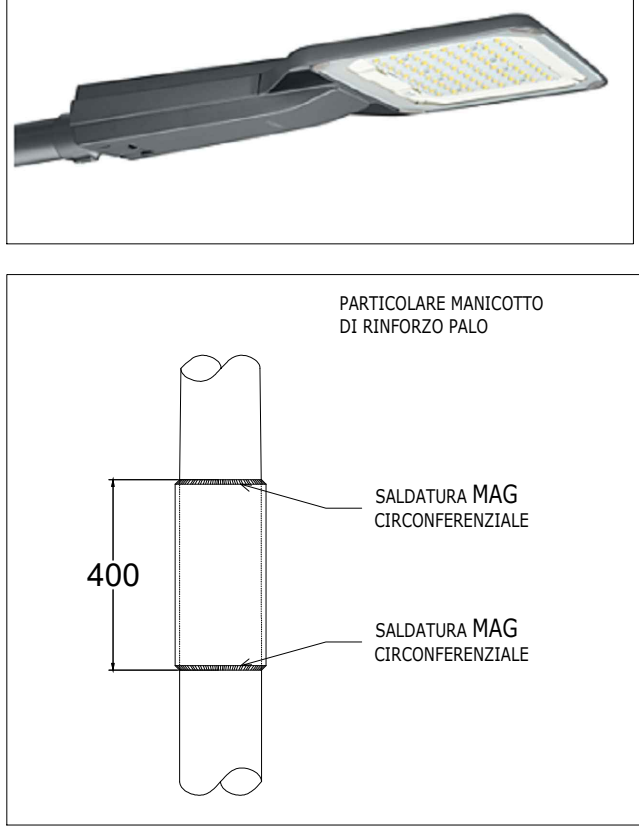


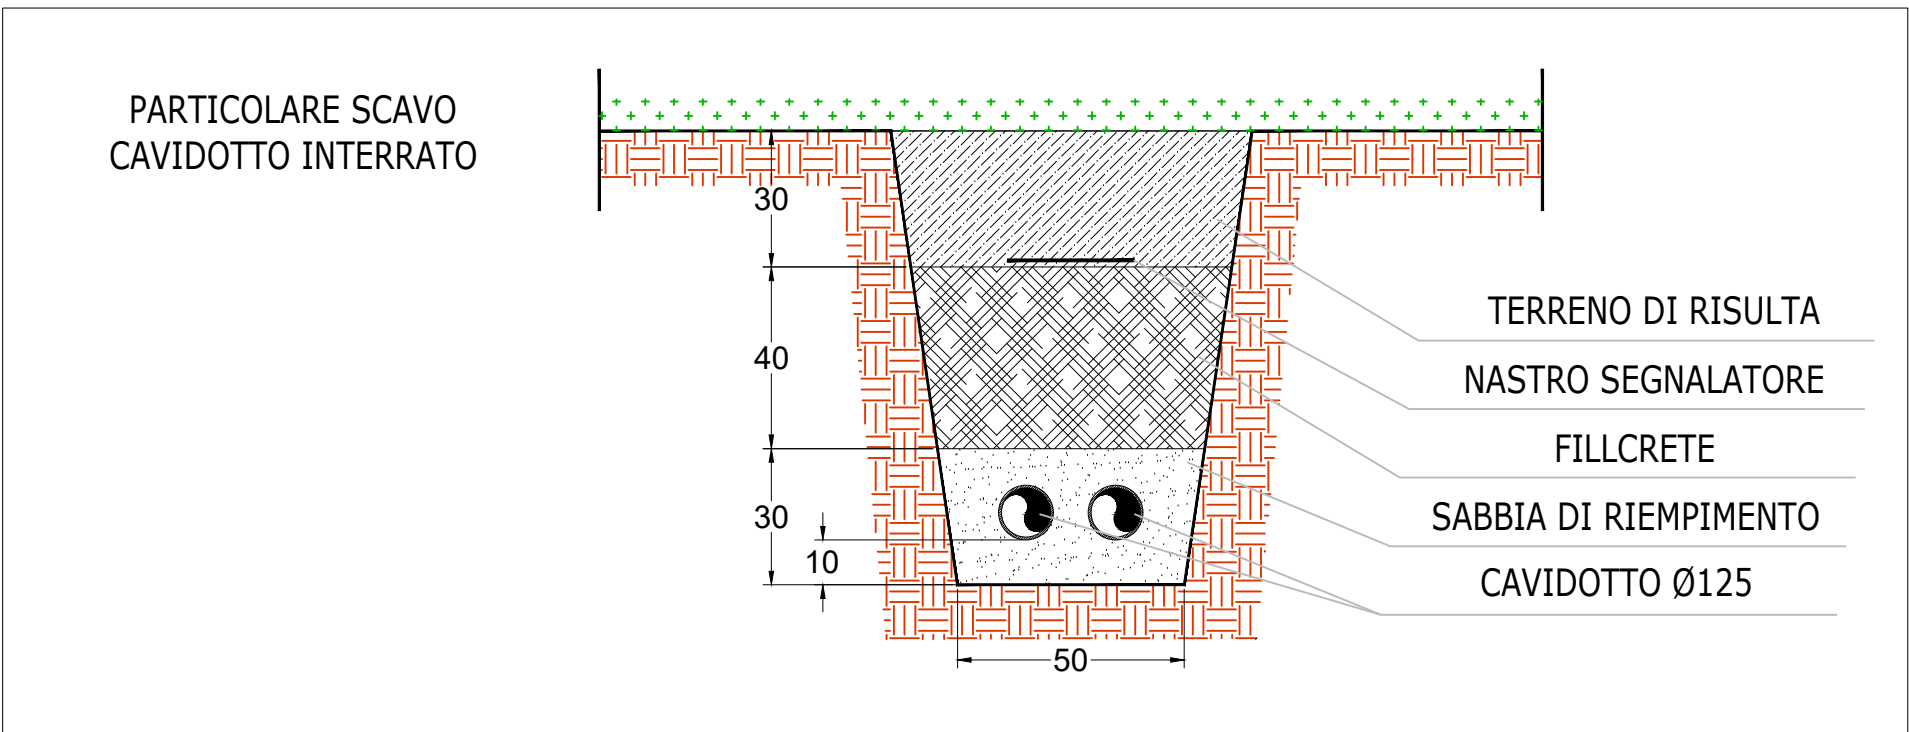


Armatura Stradale Sorgente Luminosa Led

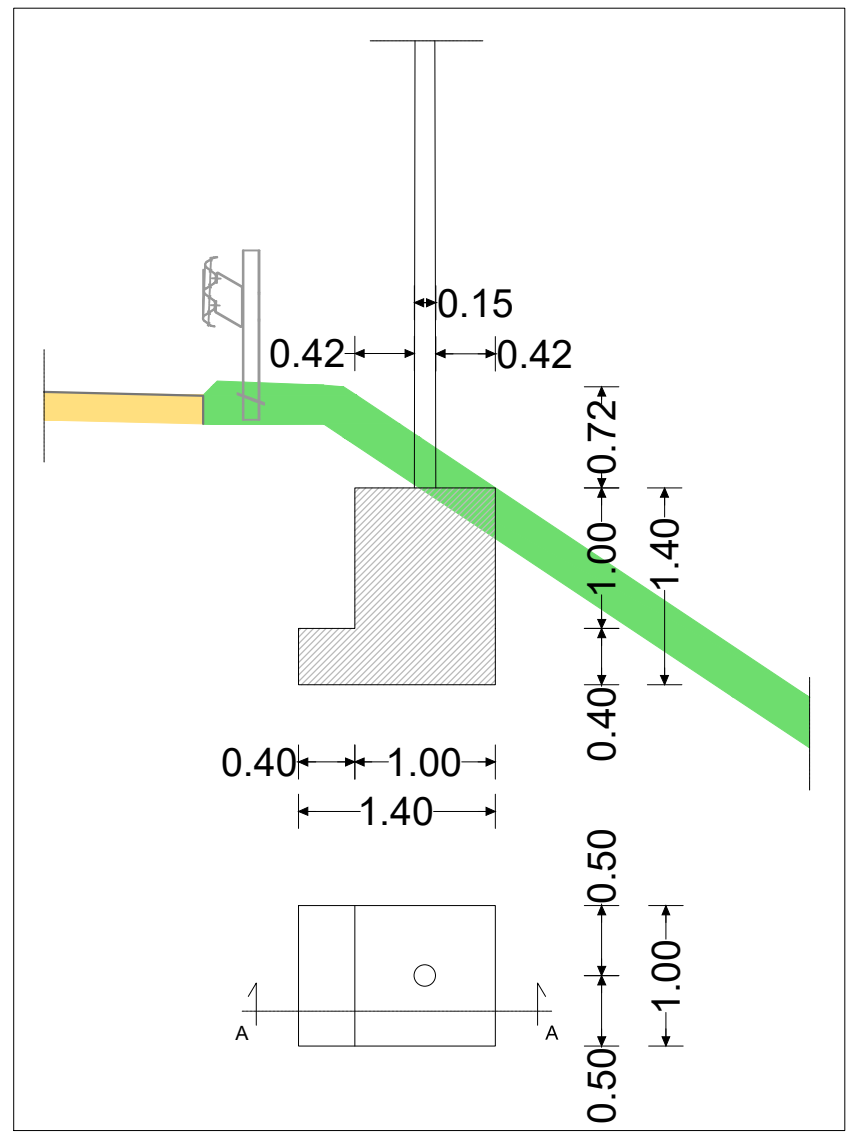

SIMBOLOGIA	
	CORPO ILLUMINANTE DI TIPO STRADALE SORGENTE LUMINOSA LED ATTACCO A SBRACCIO H 9m COMPRESO PLINTO E POZZETTO DERIVAZIONE
	CORPO ILLUMINANTE DI TIPO STRADALE SORGENTE LUMINOSA LED ATTACCO A TESTA PALO H 9m COMPRESO PLINTO E POZZETTO DERIVAZIONE
	CORPO ILLUMINANTE DI TIPO STRADALE SORGENTE LUMINOSA LED ATTACCO A TESTA PALO H 5m COMPRESO PLINTO E POZZETTO DERIVAZIONE
	PROIETTORE DI TIPO STRADALE SORGENTE LUMINOSA LED AD ALTA POTENZA
	POZZETTO ISPEZIONE-DERIVAZIONE CON CHIUSINO IN GIBSA
	CAVIDOTTO INTERRATO DN 125mm PER POSA CAVI
	CAVIDOTTO IN TUBAZIONE METALLICA A PARETE PER POSA CAVI

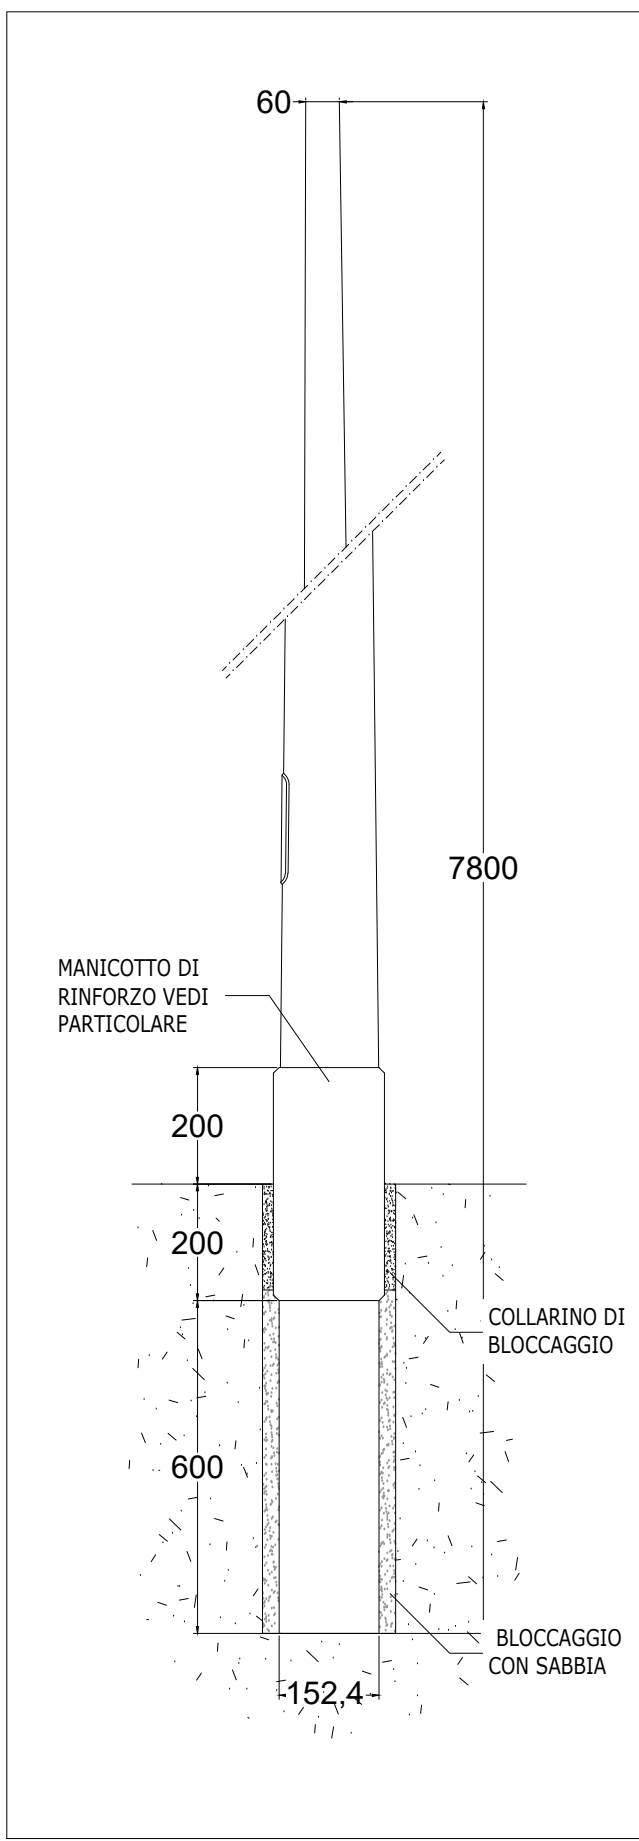

Planimetria Posizionamento Apparecchiature e Impianti Elettrici Rotatoria C Scala 1:500

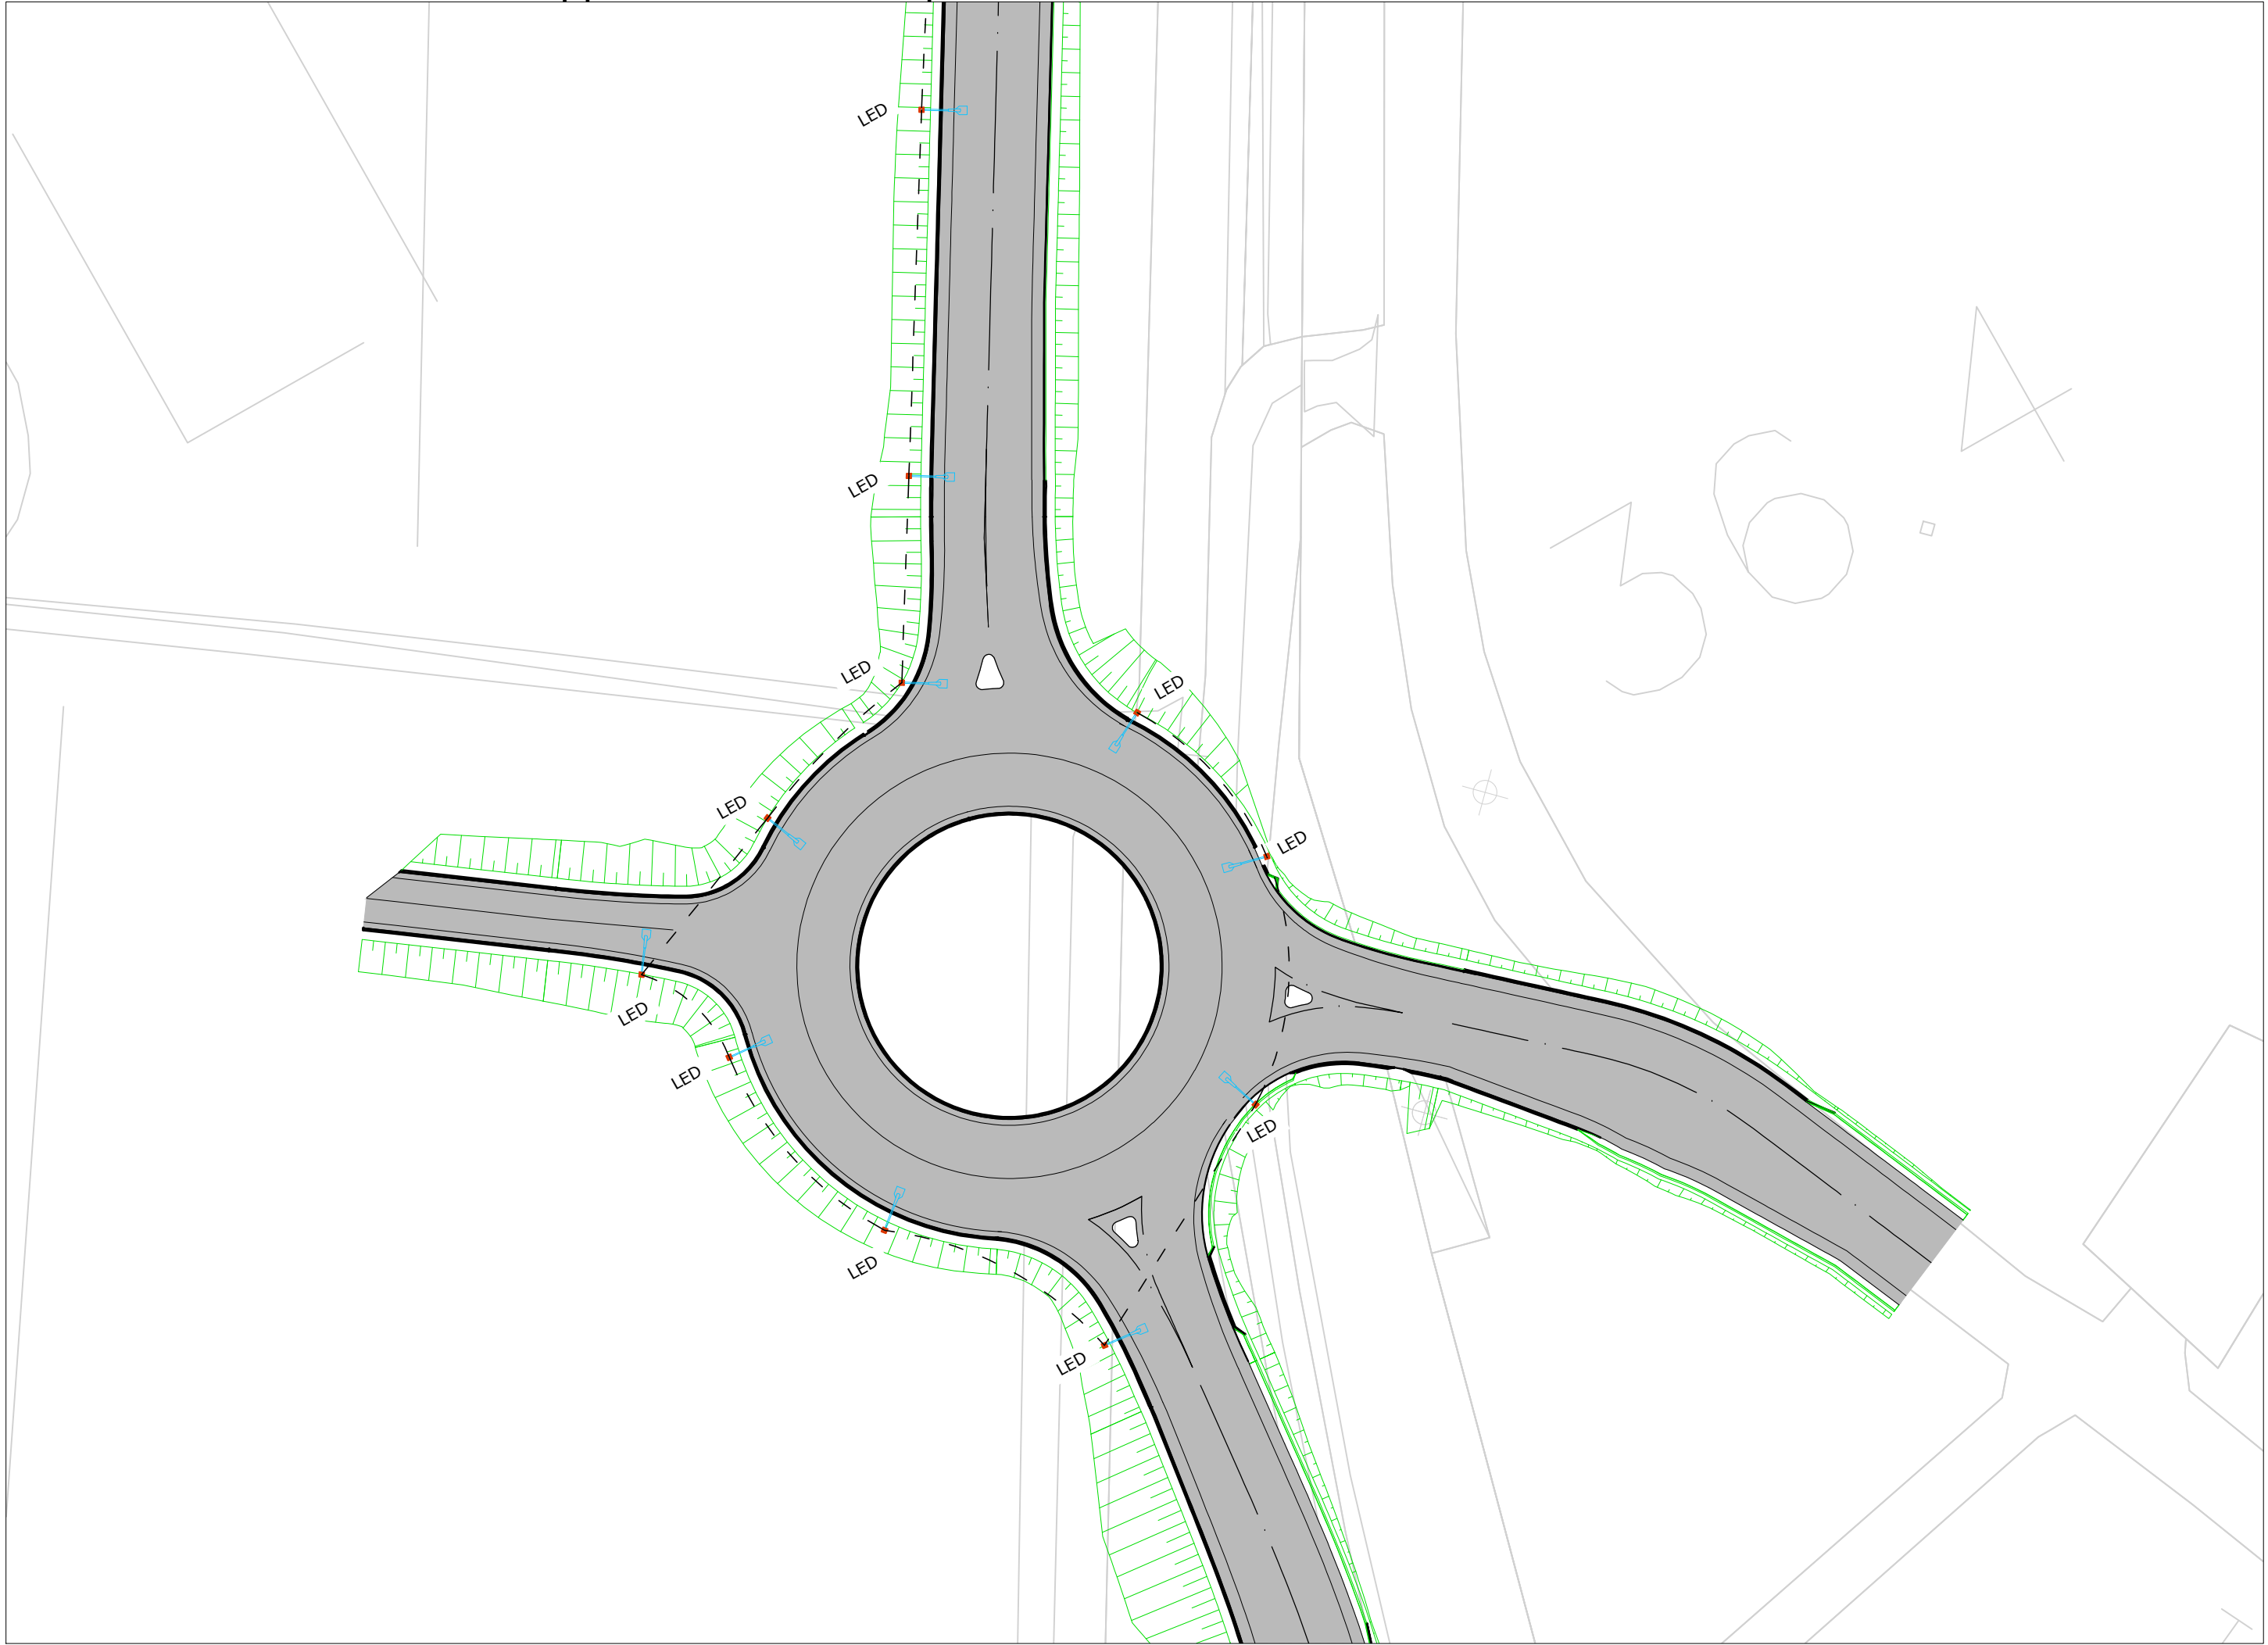

MINISTERO DELLE
INFRASTRUTTURE E DELLA
MOBILITÀ SOSTENIBILI

ENAC

ENTE NAZIONALE PER
L'AVIAZIONE CIVILE

Consorzio Promotore

Toscana
Aeroporti

AEROPORTO INTERNAZIONALE DI FIRENZE - "AMERIGO VESPUCCI"

Nome

MASTERPLAN AEROPORTUALE 2035

Nome Società/Consorzio

Opere Di Viabilità
Pianimetria Posizionamento Apparecchiature e Impianti Elettrici
Viabilità di Servizio Aeroporti e Rotatoria C

Codice di Progetto

PROGETTO DI FATTIBILITÀ TECNICO-ECONOMICA

LIV	REV	DATA EMISSIONE	SCALA	CODICE FILE COMPLETO FILR-MPL-PITE-VB16-003-IE-PL-Plan Imp Rot C BC			
PITE	00	Ottobre 2022	1:500	TITOLO RIDOTTO Plan Imp Rot C BC			
RE	REVISI	PROGETTISTA	REDAZIONE	REDAZIONE	VERIFICATO	APPROVATO	
REV	DATA	DESCRIZIONE	VERIFICATO	APPROVATO			

Toscana
Aeroporti

INTERIM/PROGETTAZIONE
Data: 09/07/2022

Toscana
Aeroporti

PROGETTAZIONE
Data: 09/07/2022

Toscana
Aeroporti

REDAZIONE
Data: 09/07/2022

Toscana
Aeroporti

VERIFICATO
Data: 09/07/2022

Toscana
Aeroporti

APPROVATO
Data: 09/07/2022

PORT FOLIO PROGETTAZIONE IN INTERIM
Data: 09/07/2022

RESPONSABILE INTERIM/PROGETTAZIONE PROJECTIONS
Data: 09/07/2022

PORT FOLIO MANUTENZIONE
Data: 09/07/2022

PORT FOLIO AREA C1 MONUMENTO
Data: 09/07/2022

PORT FOLIO AREA C1 MONUMENTO
Data: 09/07/2022

