Punto panoramico - Duna Polo Scientifico

Keyplan

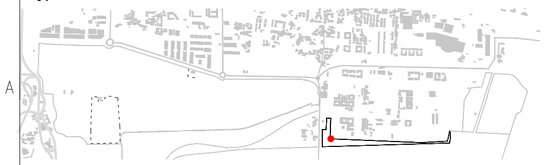

Planimetria di inquadramento punto panoramico - scala 1:200

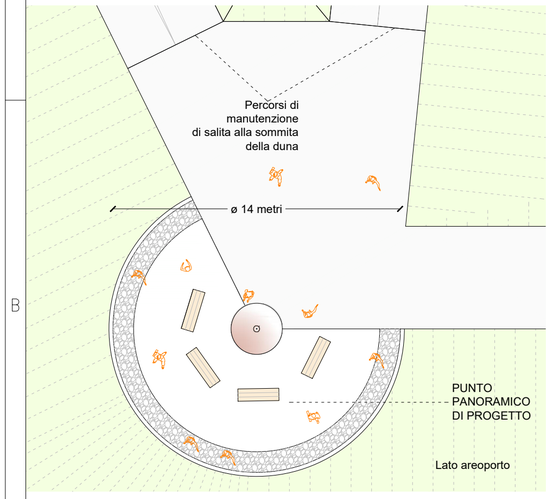

Schema Assonometrico

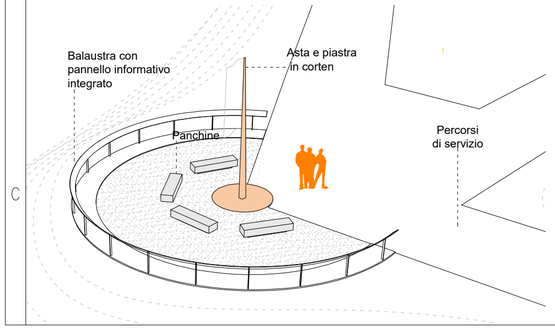

Planimetria - scala 1:100

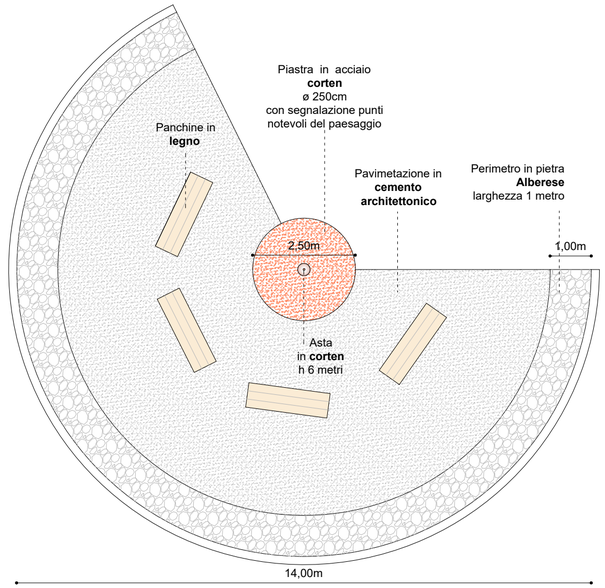

Sezione - scala 1:100

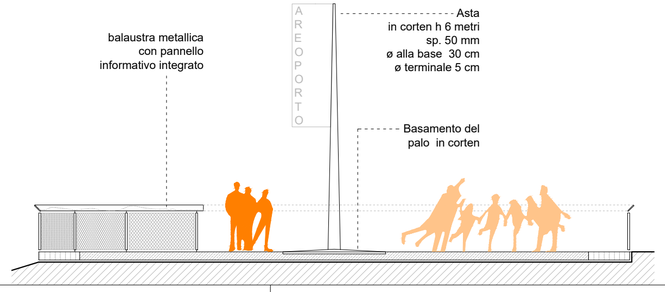

Cardada Viewpoint - Progetto Paolo L. Bürgi

Balaustra metallica
Montemarcello-SP (Arch. A.Meli)

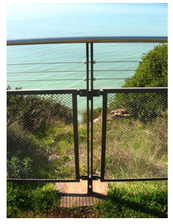

Panchina Mod. Isola
Euroform

Balaustra - scala 1:25

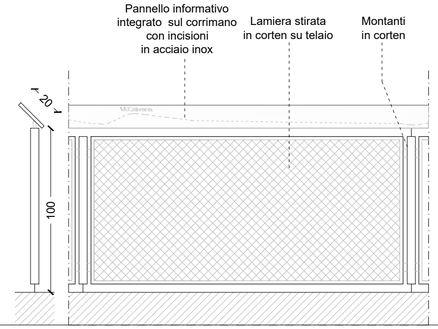

MINISTERO DELLE INFRASTRUTTURE E DELLA MOBILITÀ SOSTENIBILI

E.N.A.C.
ENTE NAZIONALE per L'AVIAZIONE CIVILE

Committente Principale

Toscana Aeroporti

AEROPORTO INTERNAZIONALE DI FIRENZE - "AMERIGO VESPUCCI"

Opera

MASTERPLAN AEROPORTUALE 2035

Titolo Documento

Duna Antirumore
Particolare Osservatorio

Livello di Progetto

PROGETTO DI FATTIBILITÀ TECNICO-ECONOMICA

LIV	REV	DATA EMISSIONE	SCALA	CODICE FILE
PFTE	00	Ottobre 2022	varie	FLR-MPL-PFTE-DUN1-011-AR-DE_Duna Osserv

TITOLO RIDOTTO: Duna Osserv

REV	DATA	DESCRIZIONE	REDATTO	VERIFICATO	APPROVATO
00	10/2022	Prima Emissione	TAE	F. BOSI	L. TENERANI

COMMITTENTE PRINCIPALE	PROGETTAZIONE	SUPPORTI SPECIALISTICI
Toscana Aeroporti **ACCOUNTABLE MANAGER** Dott. Vittorio Fanti	Toscana Aeroporti engineering **DIRETTORE TECNICO** Ing. Lorenzo Tenerani Ordine degli Ingegneri di Massa Carrara n°631	**PROGETTAZIONE SPECIALISTICA** Toscana Aeroporti engineering Ing. Lorenzo Tenerani Ordine degli Ingegneri di Massa Carrara n°631
POST HOLDER PROGETTAZIONE AD INTERIM Dott. Vittorio Fanti	**RESPONSABILE INTEGRAZIONE PRESTAZIONI SPECIALISTICHE** Arch. Filippo Bosi Ordine degli Architetti di Firenze n°9004	
POST HOLDER MANUTENZIONE Ing. Nicola D'Ippolito		Ing. Andrea Benvenuti
POST HOLDER AREA DI MOVIMENTO Geom. Luca Ermini		HydroGeo Ingegneria s.r.l.

È SEVERAMENTE VIETATA LA RIPRODUZIONE E/O LA CESSIONE A TERZI SENZA AUTORIZZAZIONE DELLA COMMITTENTE