
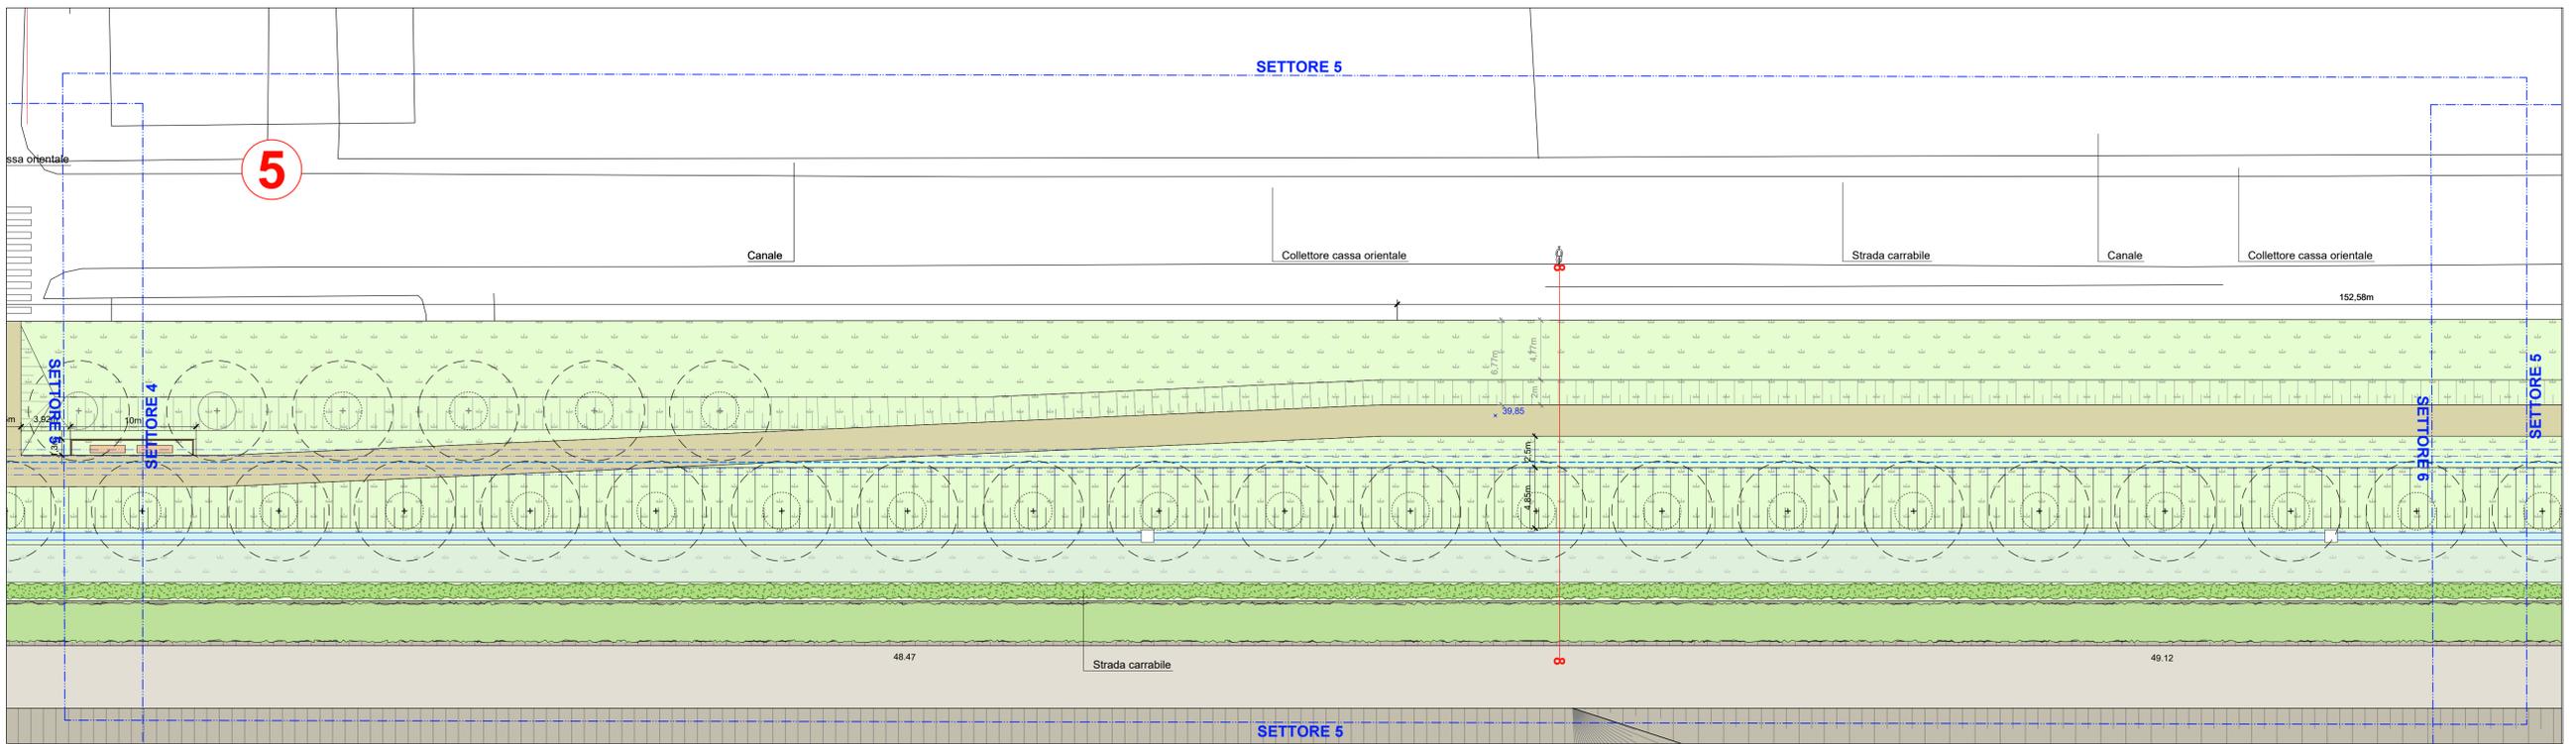


LEGENDA

- Perimetro intervento
- Prato
- Pista manutenzione a prato non irrigato
- Arbusti di progetto alla base della duna
- Arbusti e tappazzanti sulla parete della duna
- Percorso pedonale
- Alberi nuovi / Distanza minima di protezione apparato radicale
- Alberi esistenti / Distanza minima di protezione apparato radicale
- Canale a cielo aperto / Pozzetto
- Conduttura interrata

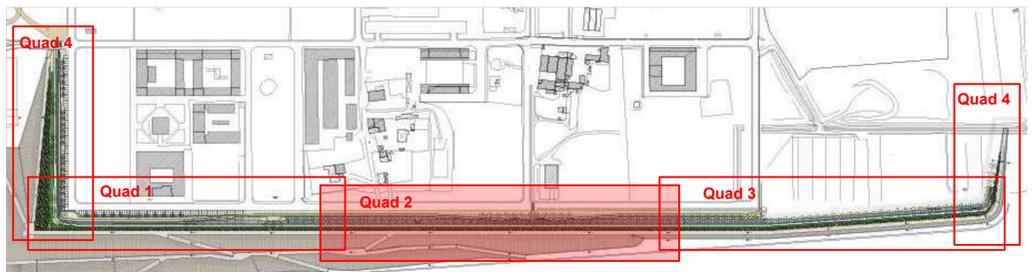

MINISTERO DELLE
INFRASTRUTTURE E DELLA
MOBILITÀ SOSTENIBILI

E.N.A.C.
ENTE NAZIONALE per
L'AVIAZIONE CIVILE

AEROPORTO INTERNAZIONALE DI FIRENZE - "AMERIGO VESPUCCI"

MASTERPLAN AEROPORTUALE 2035

Duna Antirumore
Opere di inserimento paesaggistico - Planimetria di Dettaglio
2 di 4

PROGETTO DI FATTIBILITÀ TECNICO-ECONOMICA

| REV | DATA | DESCRIZIONE | TAE | F. BOB | L. TENERM |
|-----|----------------|-----------------|-----|--------|-----------|
| 00 | Settembre 2022 | Prima Emersione | | | |
| 01 | 09/02/22 | | | | |

| | | |
|--|--|---|
| <p>COMITENTE PRINCIPALE</p> <p>ACCOUNTABLE MANAGER Dir. Roberto Berti</p> | <p>PROGETTAZIONE</p> <p>DIRETTORE TECNICO Dir. Roberto Berti Dir. Ing. Antonio Di Marco</p> | <p>SUPPORTI SPECIALISTICI</p> <p>PROGETTAZIONE SPECIALISTICA</p> <p>ASPETTI GENERALI E AGRONOMICI</p> <p>Dir. Ing. ELENA LANDI - Dir. Ing. ANDREA VATTERSON</p> <p>ASPETTI PAESAGGISTICI ED ARCHITETTONICI</p> <p>Arch. e Paesaggista GIAMPAOLO FRANCHI Arch. GIAMPAOLO FRANCHI</p> |
|--|--|---|

È SOLO A TITOLO INFORMATIVO. LA RIPRODUZIONE E LA CONCESSIONE A TERZO SENZA AUTORIZZAZIONE DELLA COMMITENTE.