


**SEZIONE 1**

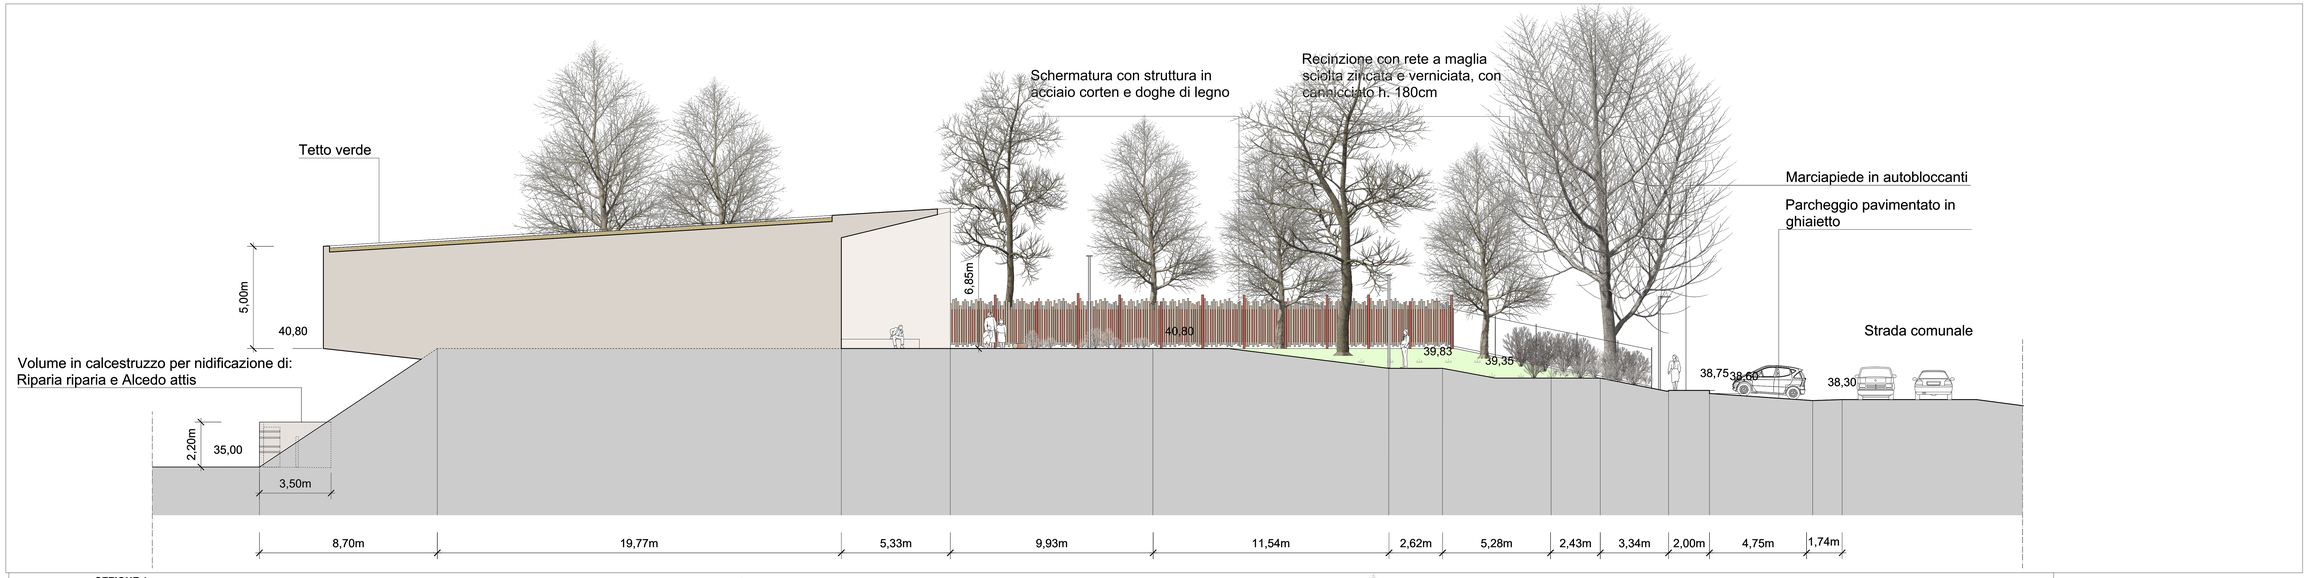


**SEZIONE 2**

MINISTERO DELLE INFRASTRUTTURE E DELLA MOBILITÀ SOSTENIBILI

E.N.A.C. ENTE NAZIONALE per L'AVIAZIONE CIVILE

Committente Principale

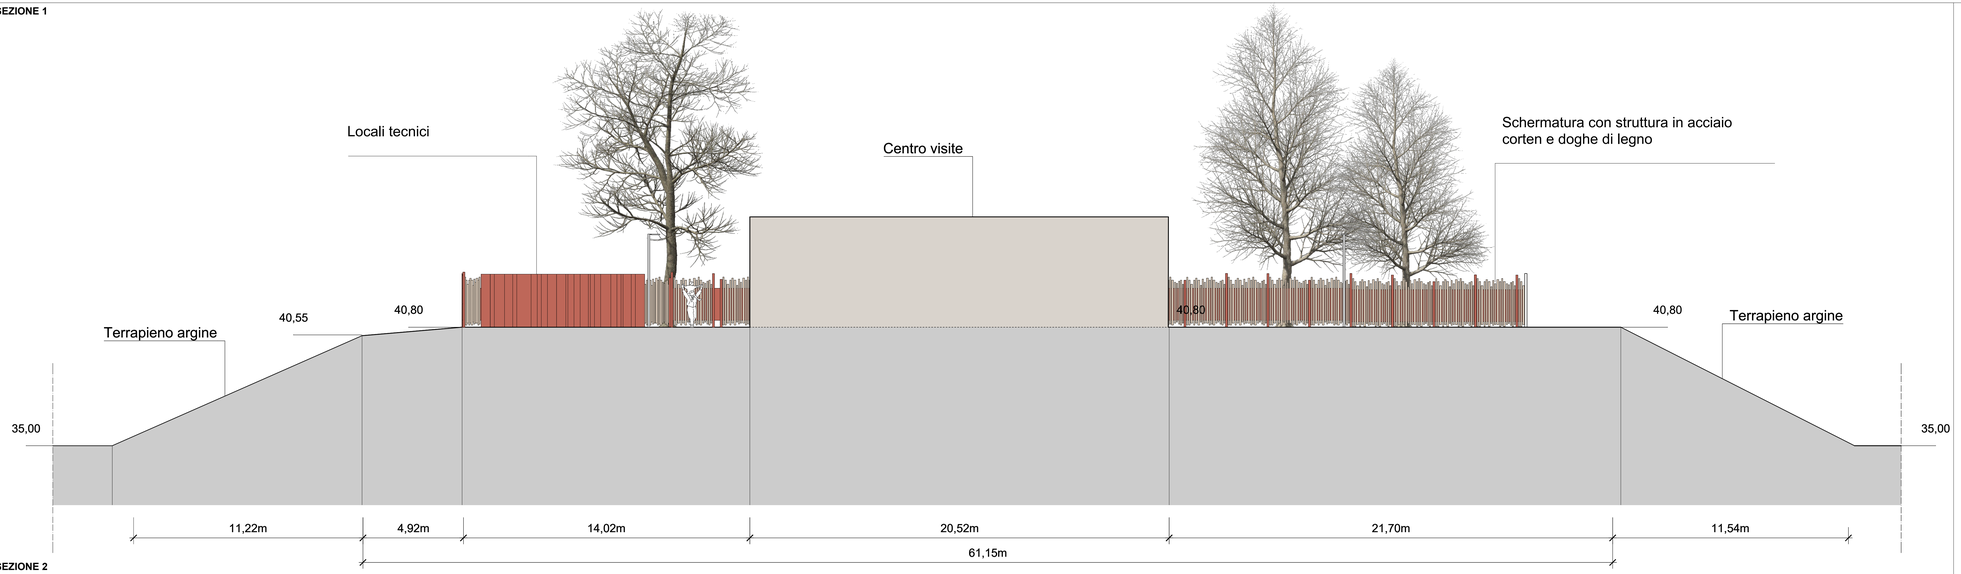Toscana Aeroporti

AEROPORTO INTERNAZIONALE DI FIRENZE - "AMERIGO VESPUCCI"

Opera

# MASTERPLAN AEROPORTUALE 2035

Titolo Documento

Area di Compensazione Ambientale e Paesaggistica "Il Piano di Manetti"
Centro visite, sezioni ambientali

Livello di Progetto

PROGETTO DI FATTIBILITÀ TECNICO-ECONOMICA

| LIV | REV | DATA EMISSIONE | SCALA | CODICE FILE |
|---|---|---|---|---|
| PFTE | 00 | Ottobre 2022 | 1:100 | FLR-MPL-PFTE-CAP4-022-AR-SE_Manetti CV Sez Amb |

TITOLO ABBOTTO

Manetti CV Sez Amb

| | | | | | |
|---|---|---|---|---|---|
| | | | | | |
| 00 | 10/2022 | Prima Emissione | TAE | P. ROSI | L. TENERANI |
| REV | DATA | DESCRIZIONE | REDATTO | VERIFICATO | APPROVATO |

COMMITTENTE PRINCIPALE

Toscana Aeroporti

ACCOUNTABLE MANAGER
Dott. Marco Bassi

POST HOLDER PROGETTAZIONE AD INTERIM
Dott. Valeria Fanti

POST HOLDER MANUTENZIONE
Ing. Nicola Chiarello

POST HOLDER AREA DI MOVIMENTO
Interim - Luca Servi

PROGETTAZIONE

Toscana Aeroporti engineering

DIRETTORE TECNICO
Ing. Lorenzo Tassoni
Ordine degli Ingegneri di Massa Carrara n.923

RESPONSABILE INTEGRAZIONE PRESTAZIONI SPECIALISTICHE
Arch. Filippo Bosi
Ordine degli Architetti di Firenze n.1604

SUPPORTI SPECIALISTICI

PROGETTISTA SPECIALISTICO

Toscana Aeroporti engineering

Ing. Lorenzo Tassoni
Ordine degli Ingegneri di Massa Carrara n.923

CONSULENZA SPECIALISTICA

FRANCHI - ASSOCIATI
Landscape and urban design

PROGETTISTA SPECIALISTICO
Arch. M. Pennacchi, Arch. A. Franchi, Arch. L. Franchi

COLLABORATORI

Arch. Chiarina Tinti
Arch. Gianluca Lo Bianco
Ing. Mirunizzi Zuccheriere

A SALVAGUARDIA DEL DIRITTO ALLA RISERVATEZZA E ALLA PROPRIETÀ INTELLETTUALE. È VIETATA LA RIPRODUZIONE, ANCHE PARZIALE, CON QUALSIASI MEZZO, E LA CESSIONE A TERZI SENZA AUTORIZZAZIONE DELLA COMMITTENTE