
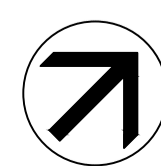


PIANTA DELLE COPERTURE

Scala 1: 50

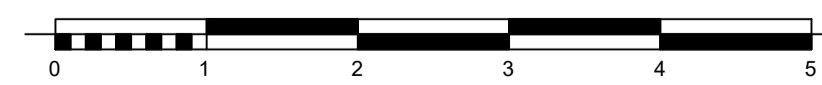

<p>AEROPORTO INTERNAZIONALE DI FIRENZE - "AMERIGO VESPUCCI"</p>				
<p>MASTERPLAN AEROPORTUALE 2035</p>				
<p>Area di Compensazione Ambientale e Paesaggistica "Il Piano di Manetti" Centro visite - Pianta della Copertura</p>				
<p>PROGETTO DI FATTIBILITÀ TECNICO-ECONOMICA</p>				
LIV	REV	DATA EMISSIONE	SCALA	CODICE FILE
PFTF	00	Ottobre 2022	1:50	FLR-MPL-PFTE-CAP4-027-AR-PL_Manetti CV Plan Cop
REV	DATA	DESCRIZIONE	REDAITTO	VERIFICATO
00	10/2022	Prima Emissione	TAE	F. BOSI
			VERIFICATO	L. TENERANI
			APPROVATO	
<p>POST HOLDER PROIEZIONE AD INTERIM</p>		<p>RESPONSABILE INTERAZIONE PRESTAZIONI SPECIALISTE</p>		
<p>POST HOLDER MANUTENZIONE</p>		<p>CONSULENZA SPECIALISTICA</p>		
<p>POST HOLDER AREA DI MOVIMENTO</p>		<p>FRANCHI & ASSOCIATI Landscape and urban design</p>		
		<p>PROGETTISTA SPECIALISTICO Landscape and urban design</p>		
		<p>COLLABORATORI AVA CONSULTING AVA GANUCCI INCC ING. MARCO ACCIARI</p>		