

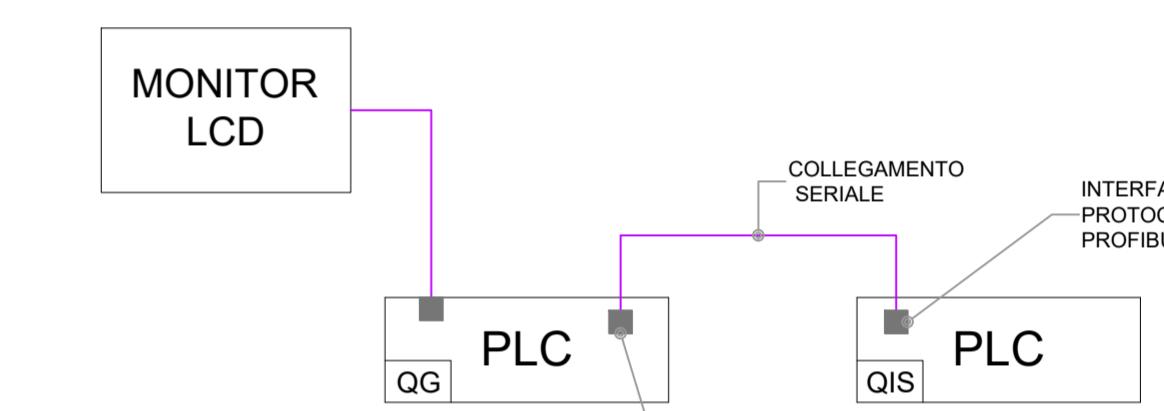
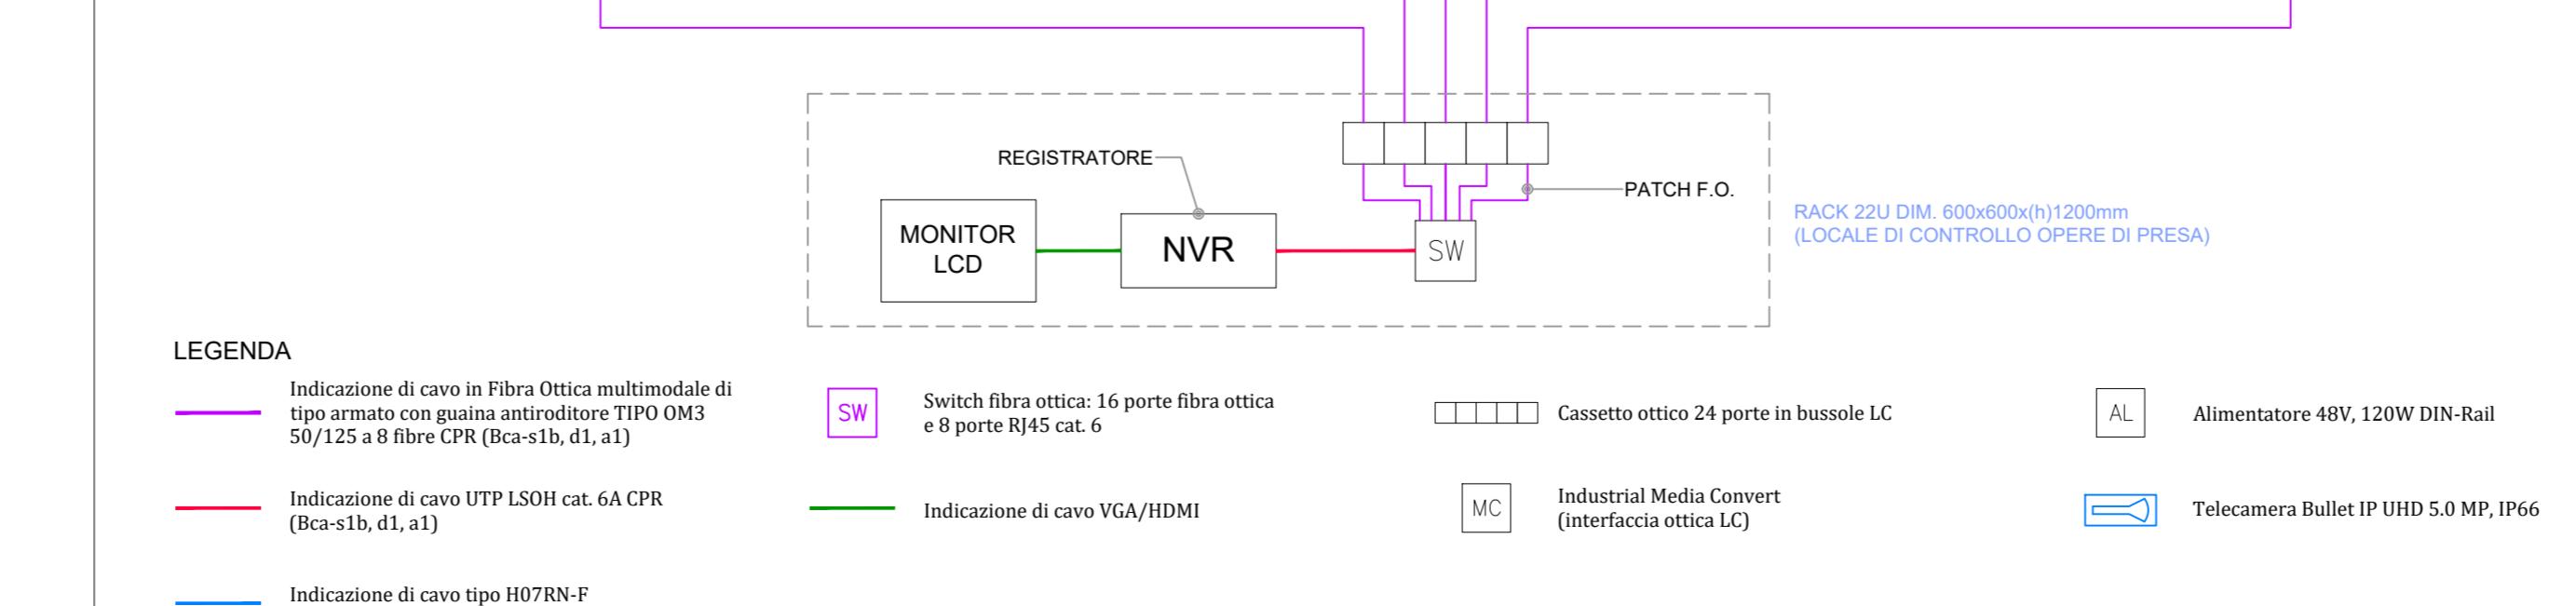
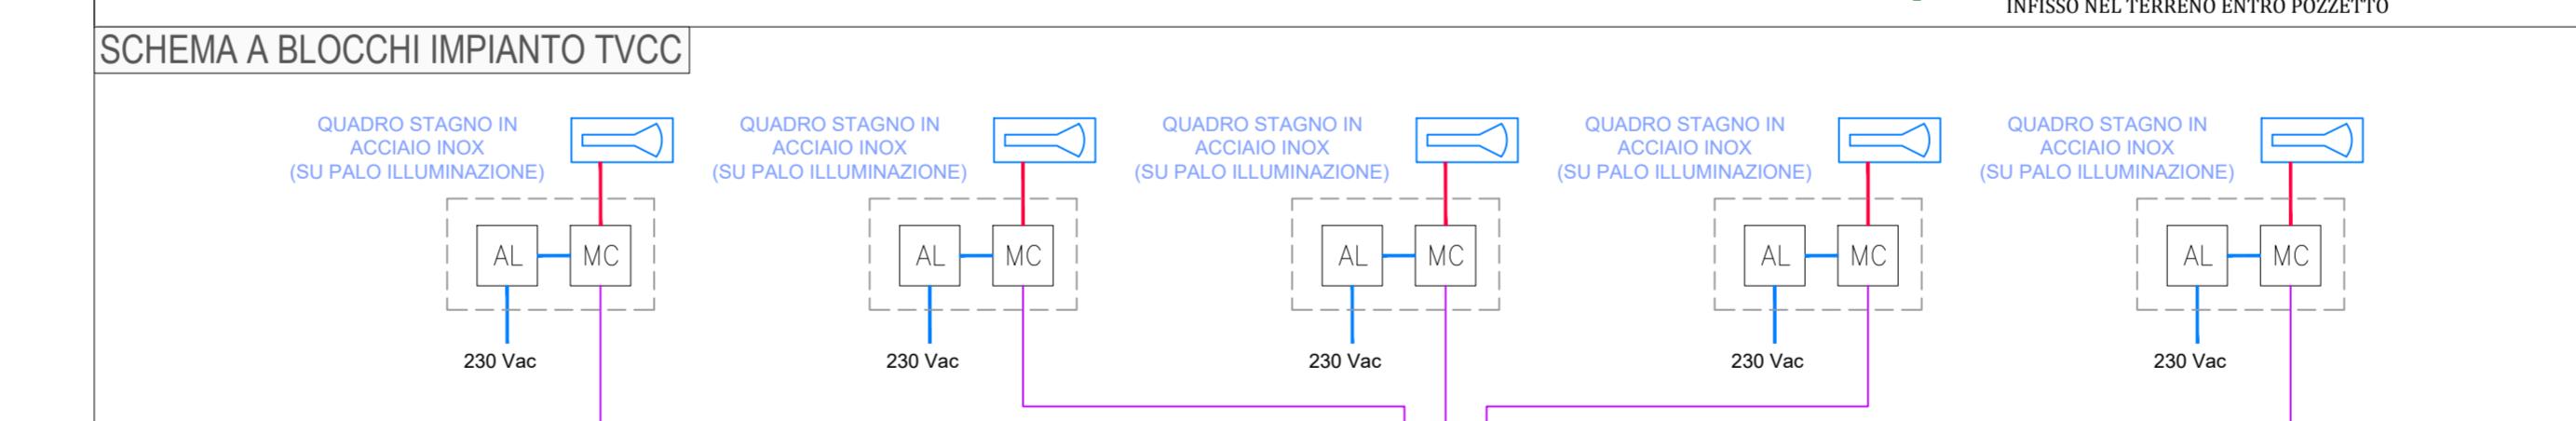


SCHEMA A BLOCCHI IMPIANTO DI SUPERVISIONE E CONTROLLO

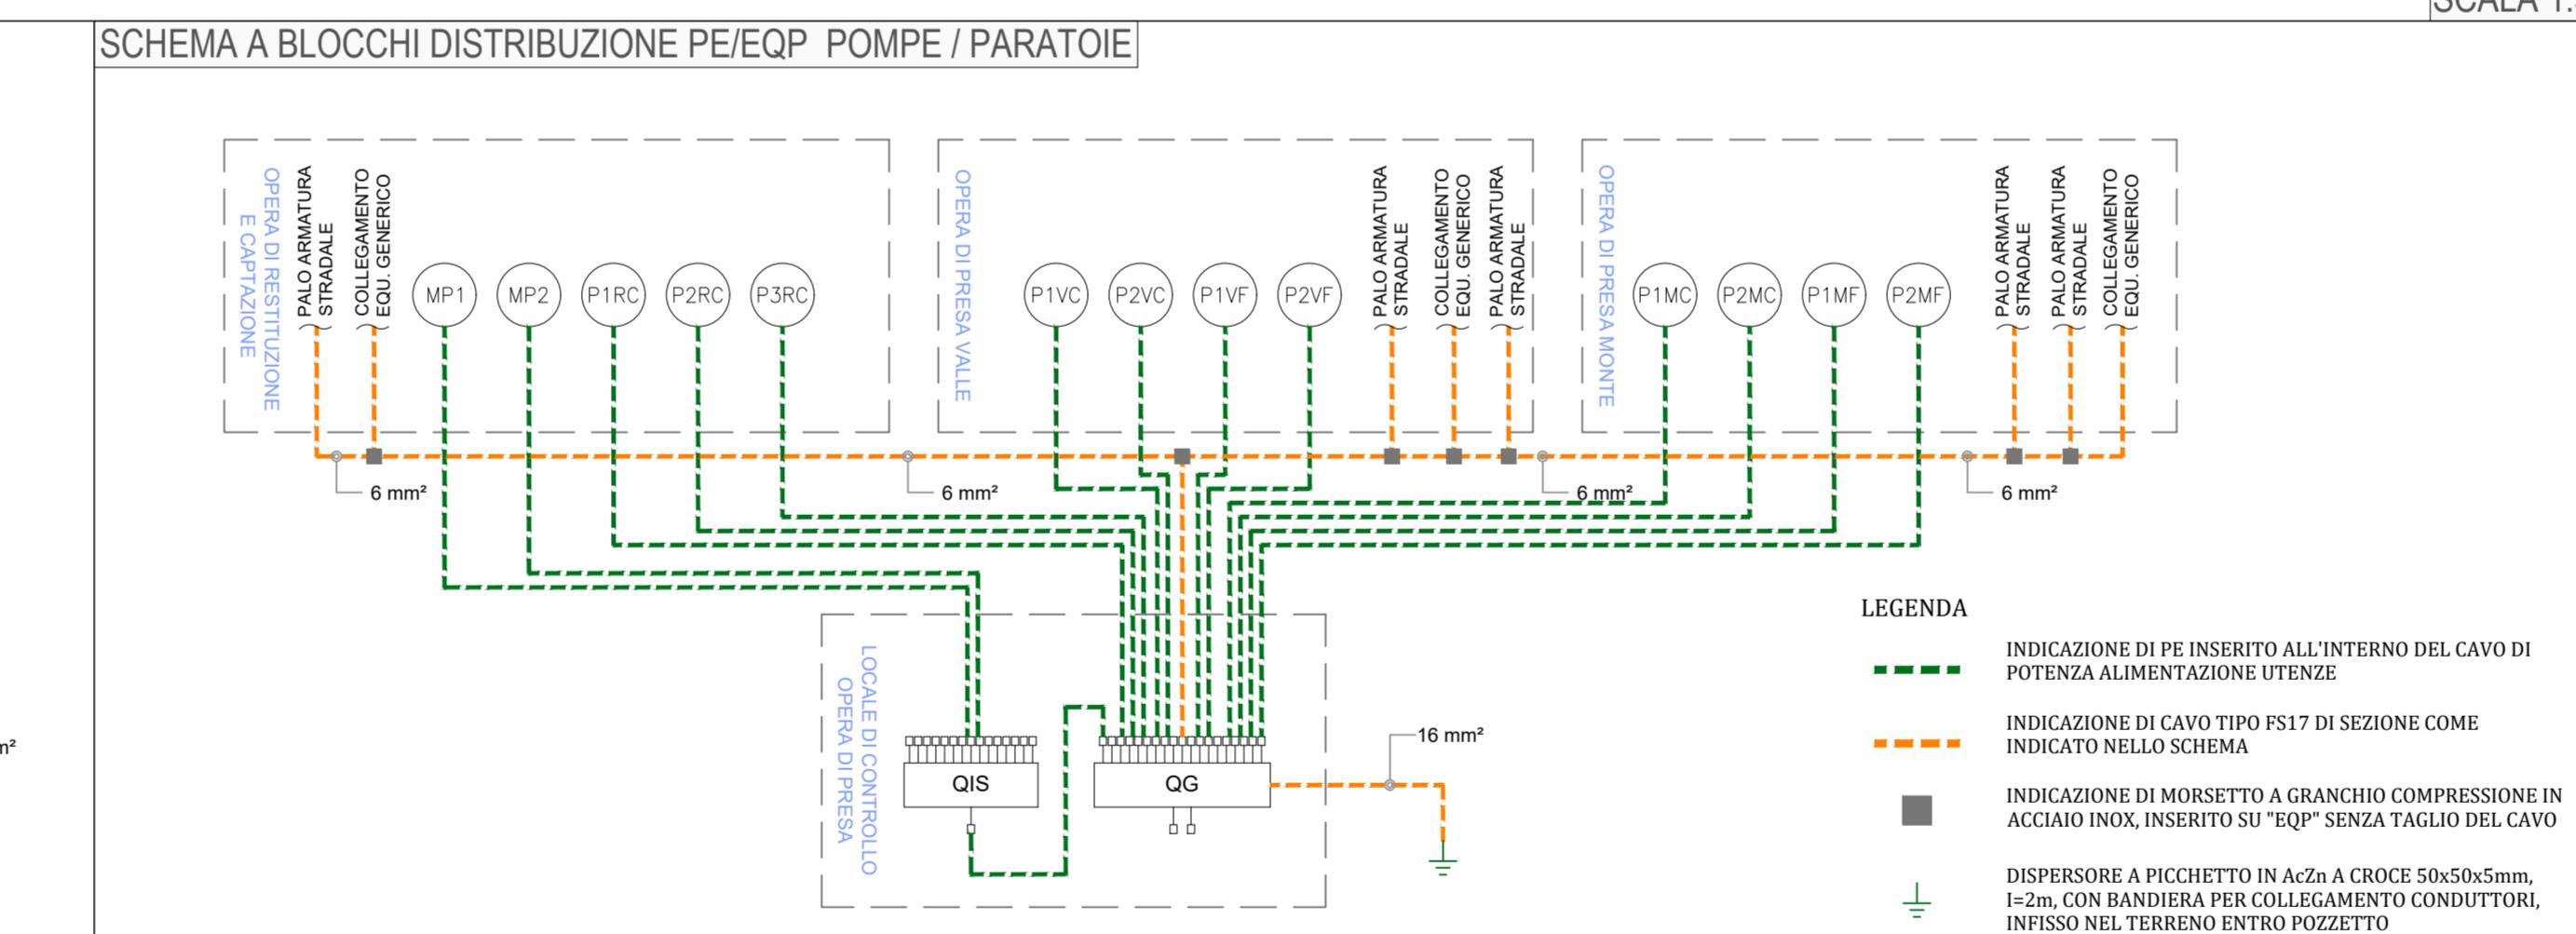

CAL A 1

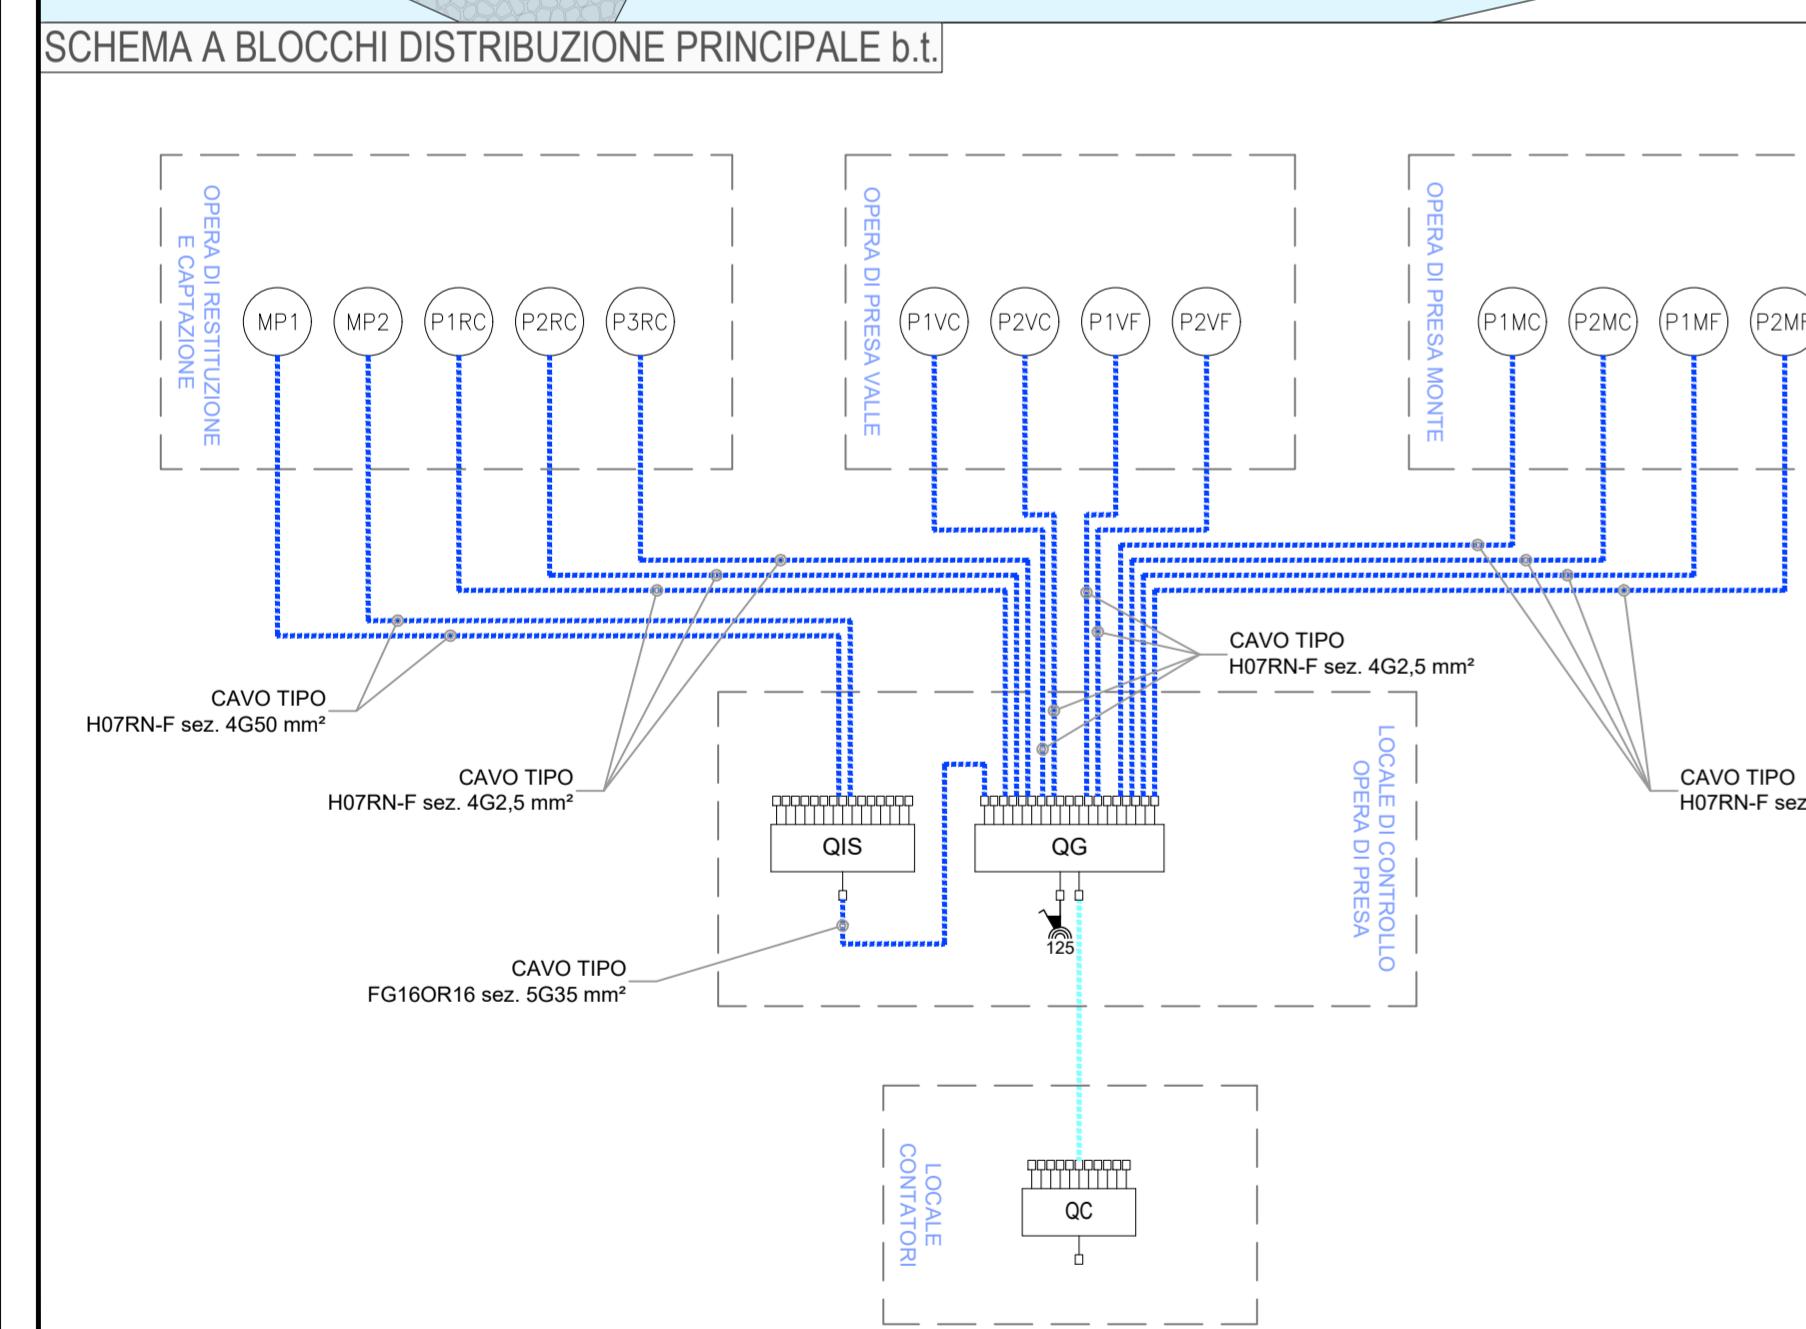

MASTERPI AN AFROPORTUAL E 2035

Titolo Documento  
Area di Compensazione Ambientale e Paesaggistica "Il Piano di Manetti"  
Opere idrauliche - Planimetria generale impianti elettrici

PROGETTO DI FATTIBILITÀ TECNICO ECONOMICA

LIV	REV	DATA EMISSIONE	SCALA	CODICE FILE
PFTE	00	Ottobre 2022	1:500	FLR-MPL-PFTE-CAP4-041-IE-PL_Manetti OI Plan Gen IE
				TITOLO RIDOTTO
				Manetti OI Plan Gen IE

ORIZZONTALI

