
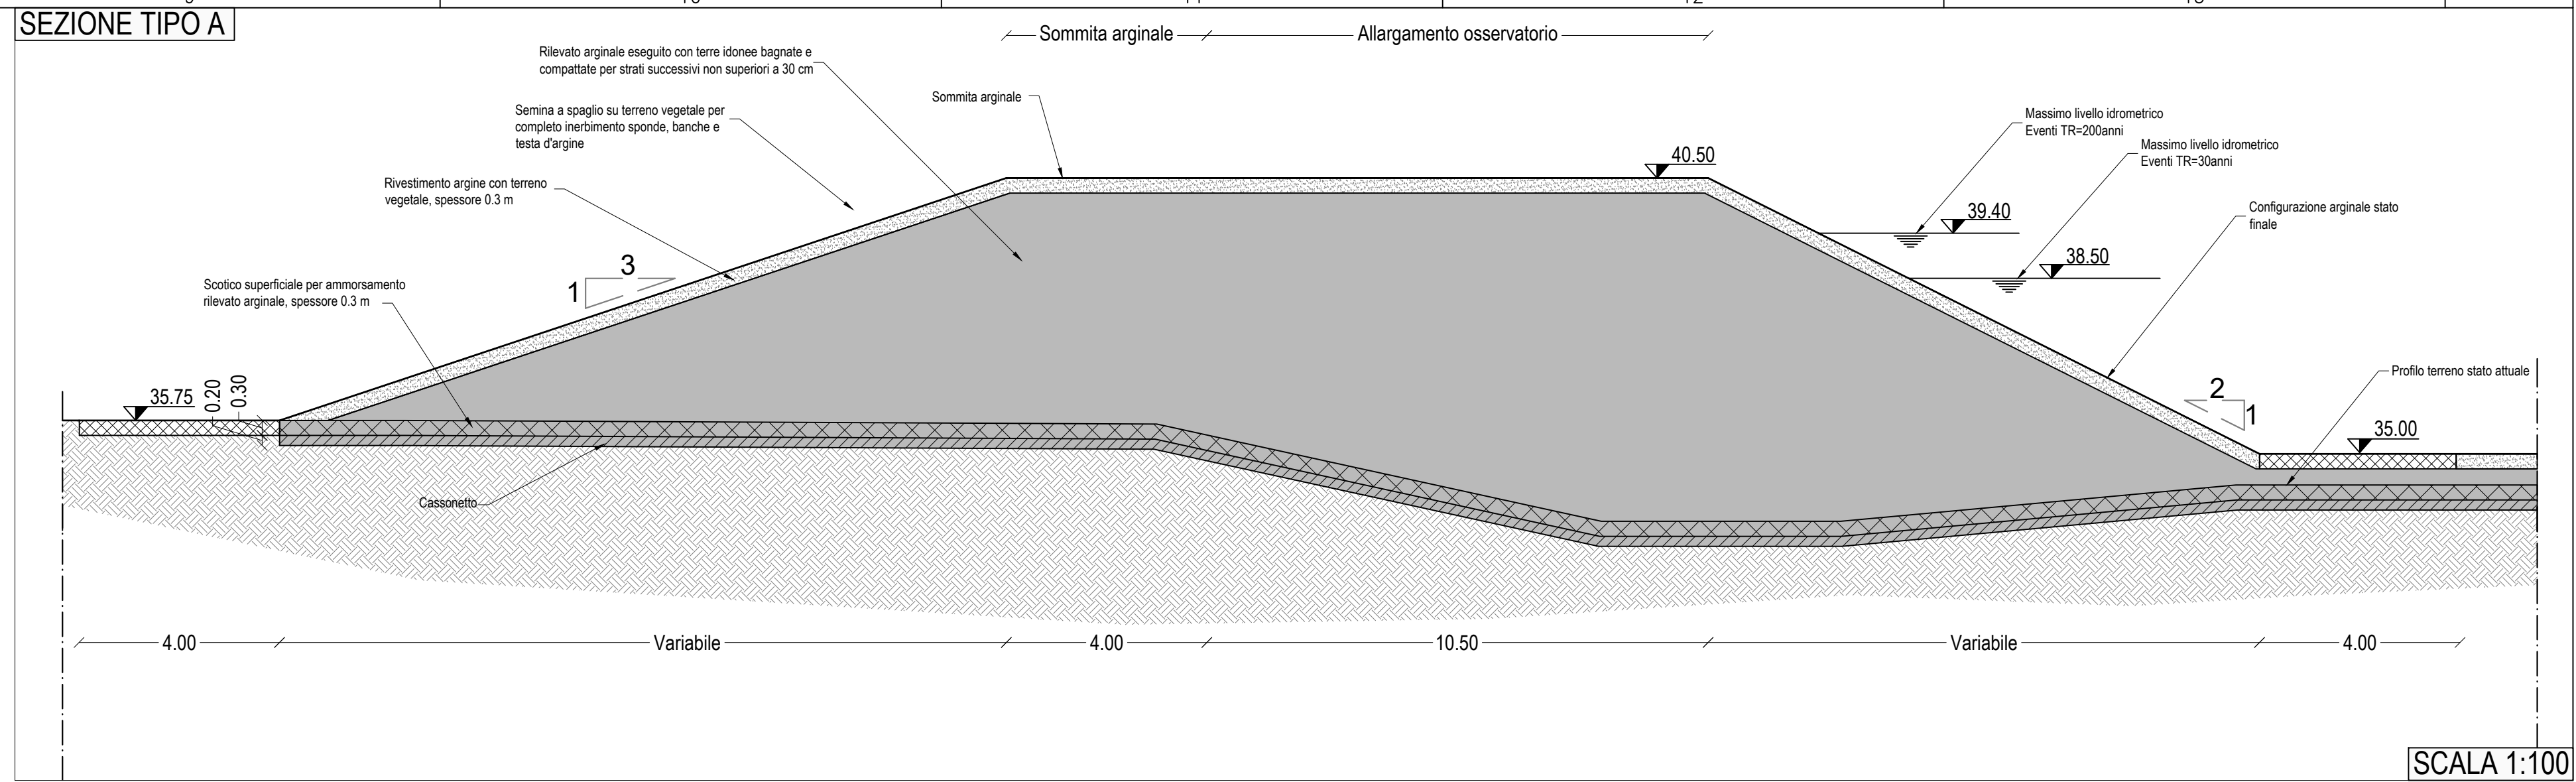
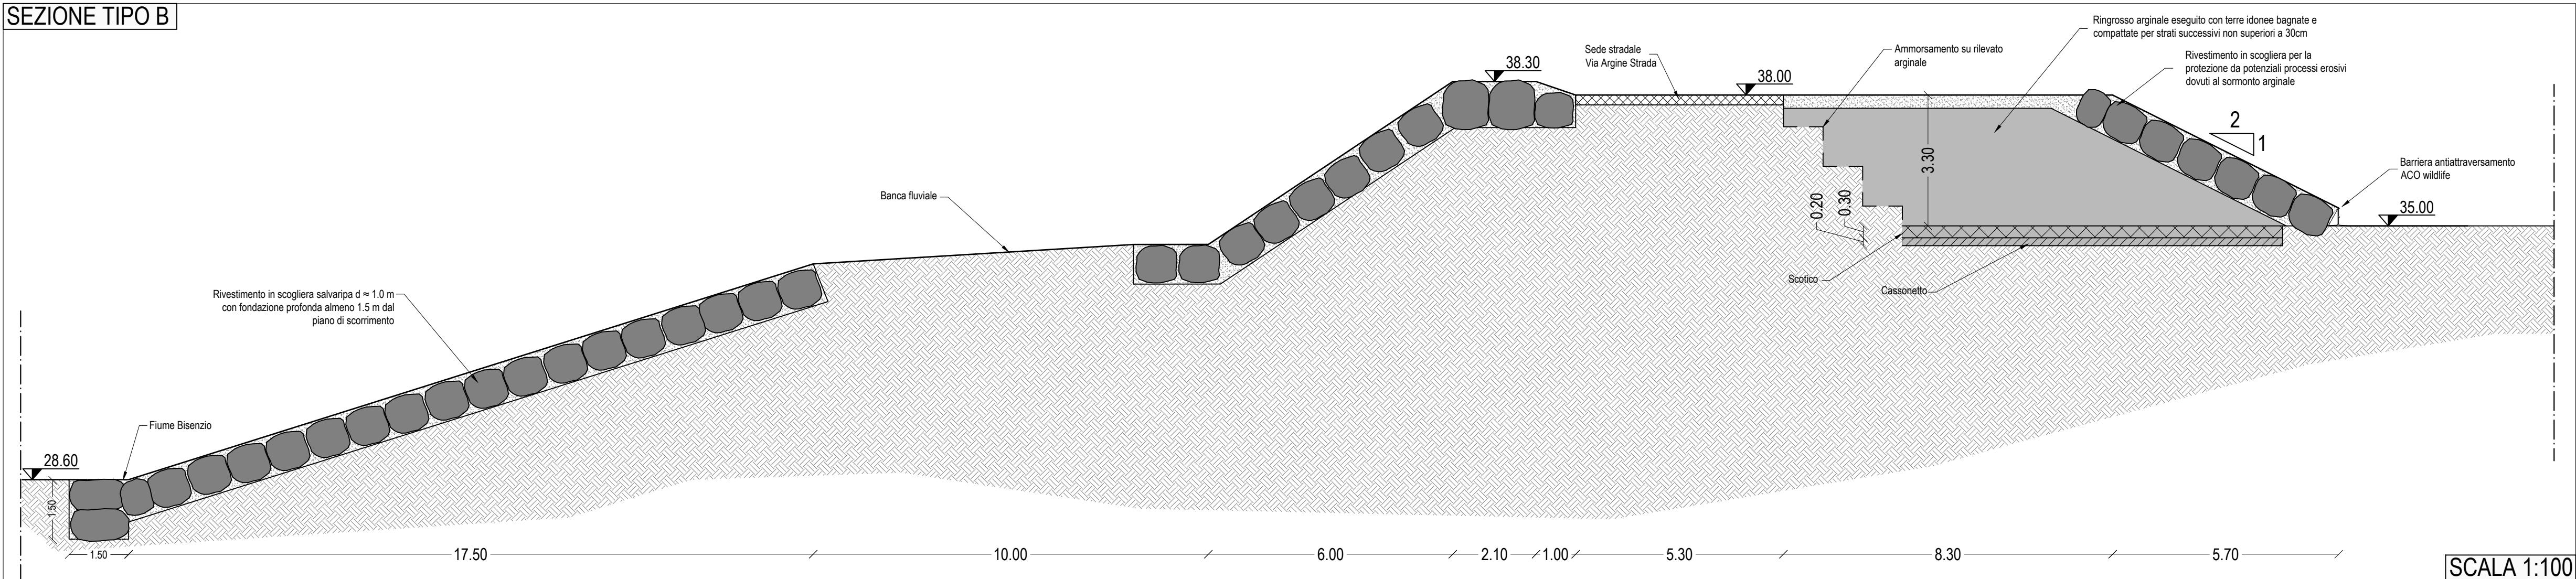
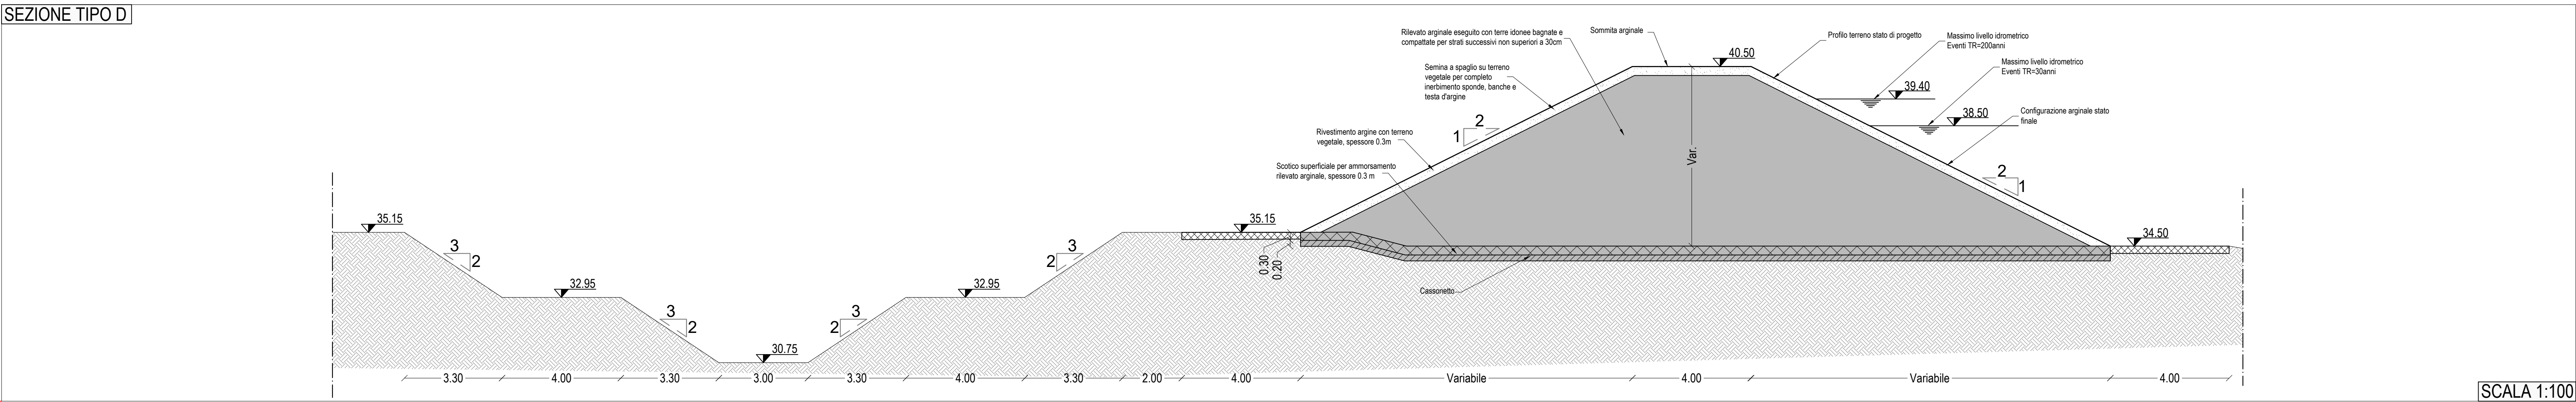
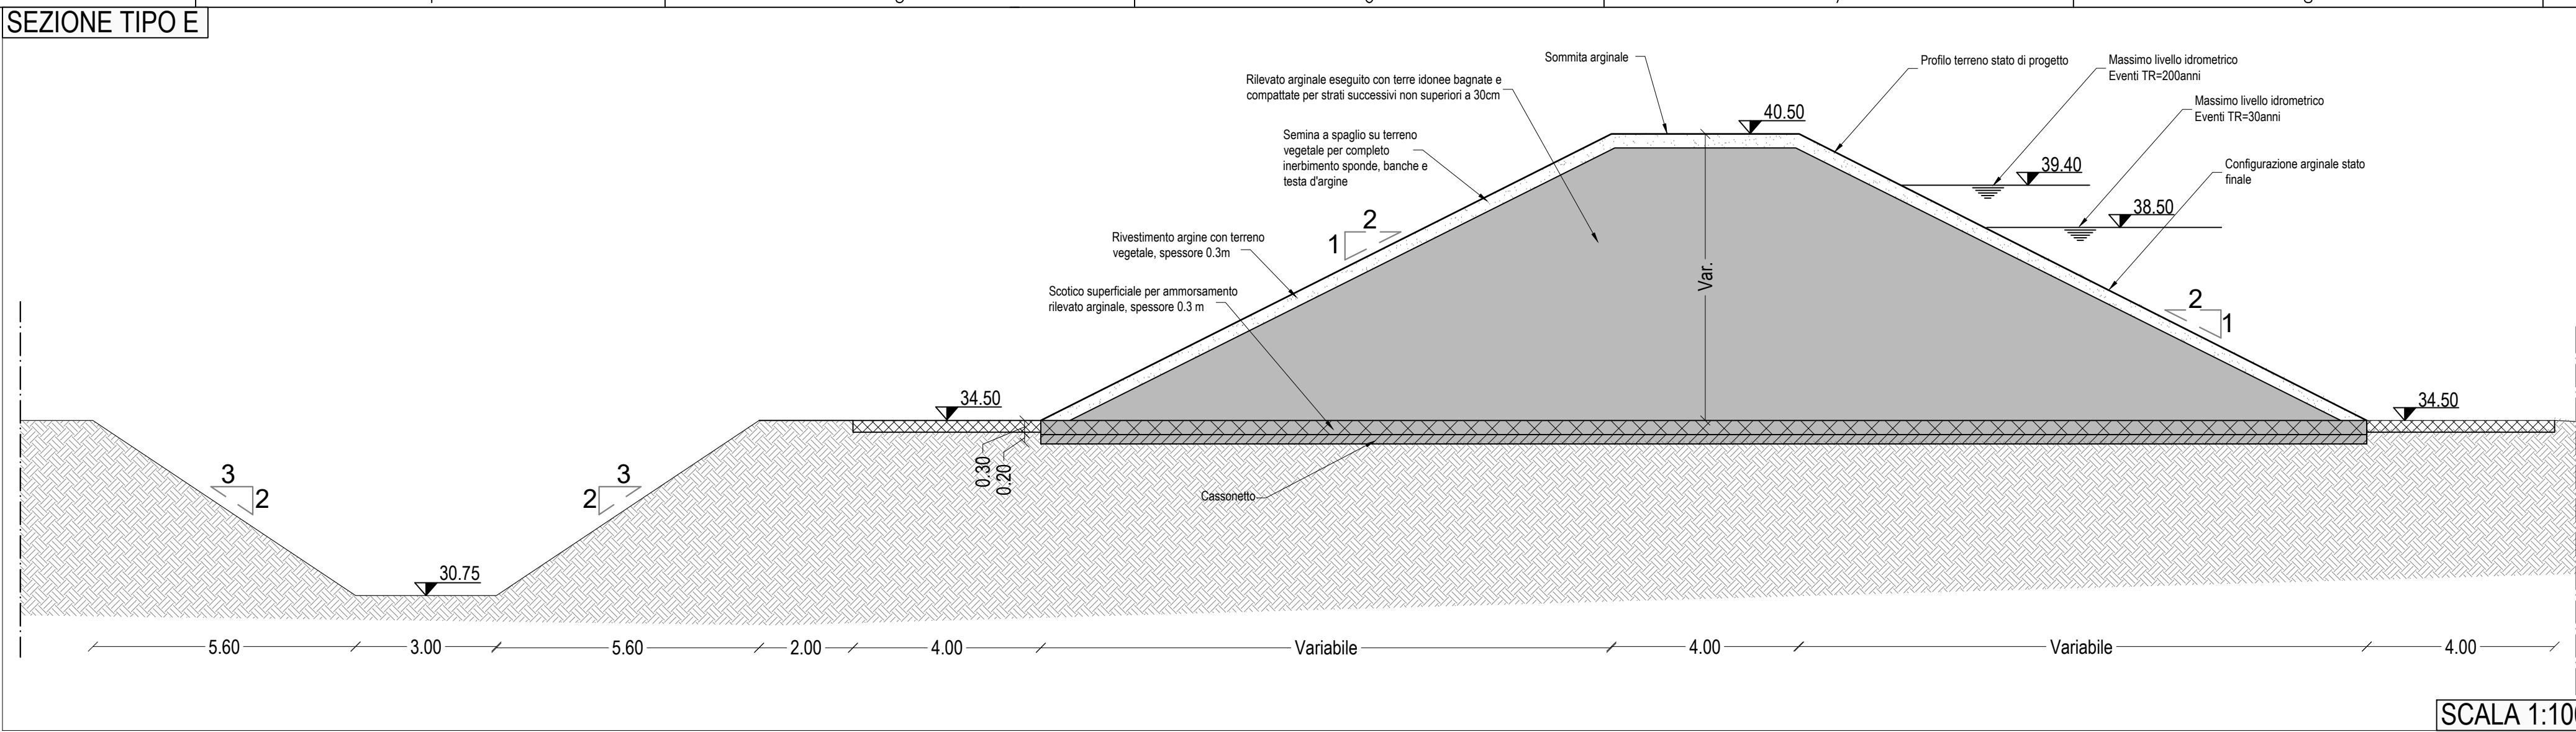


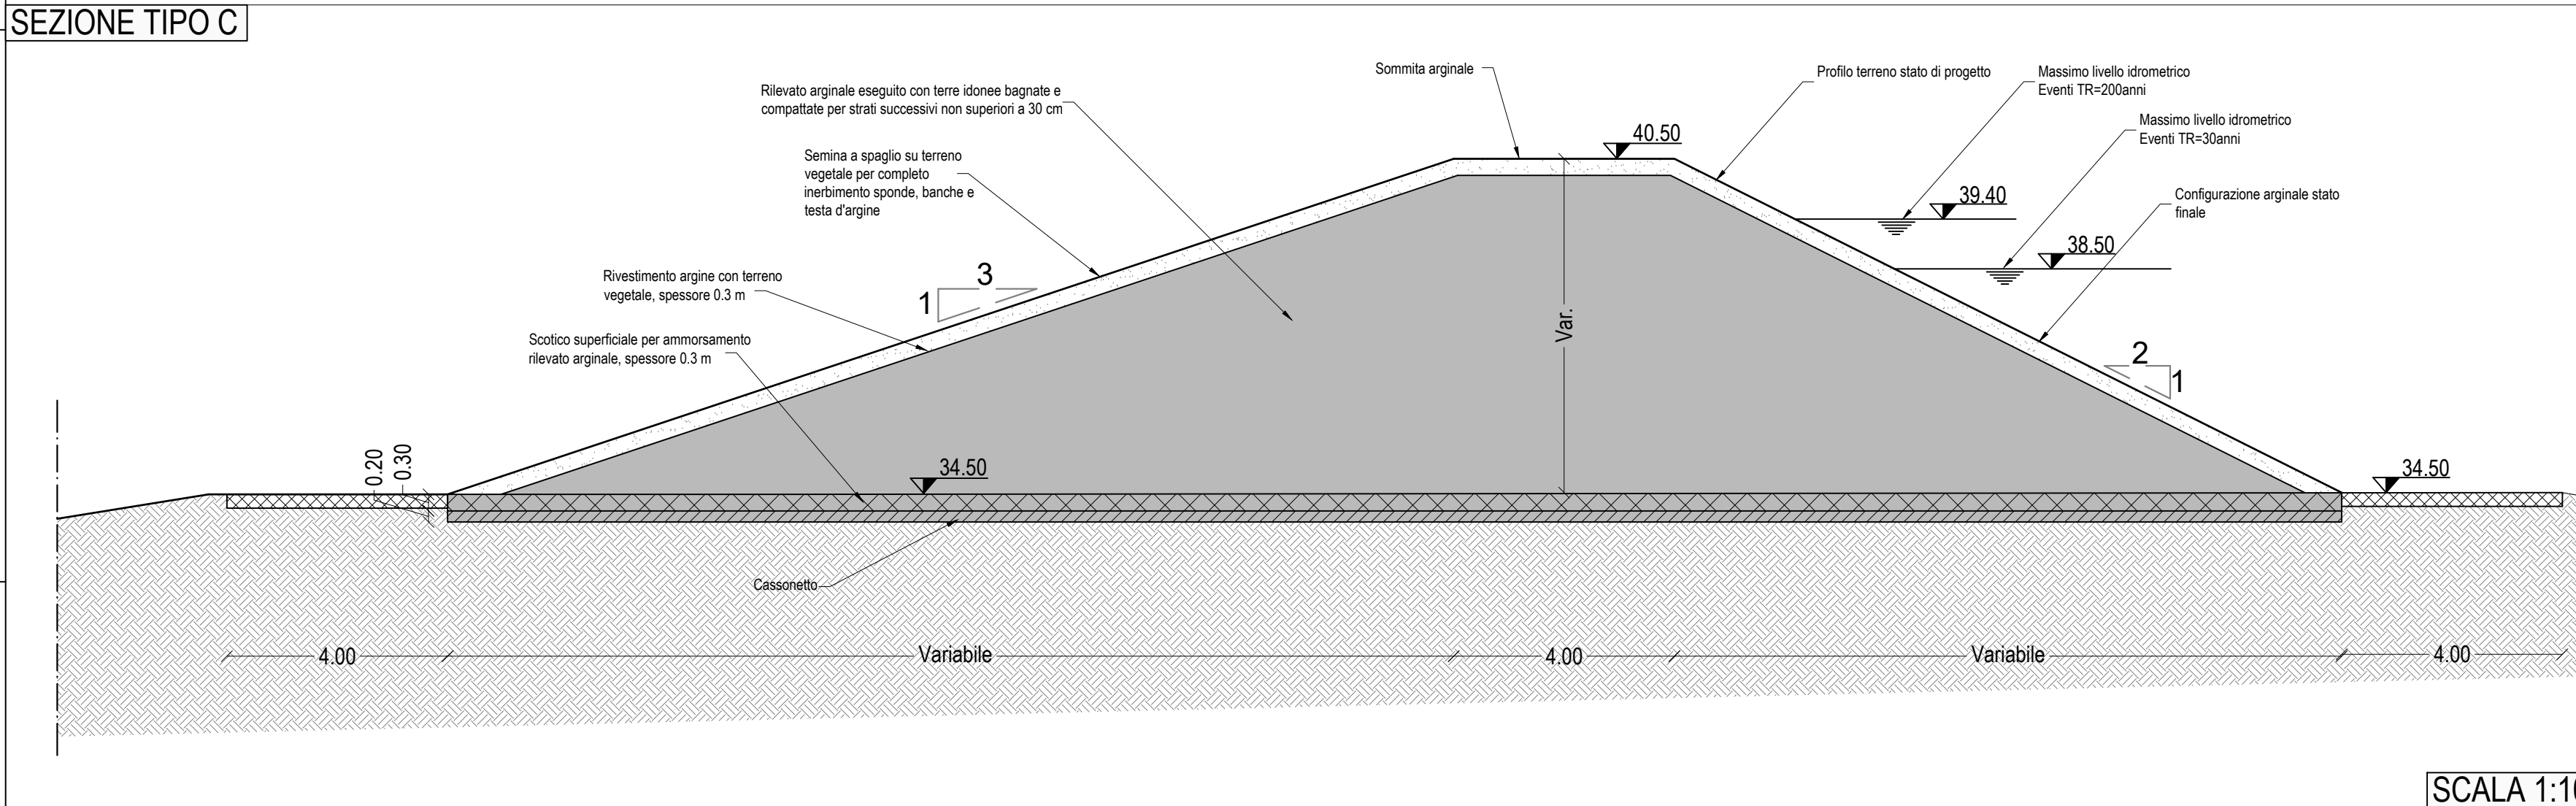

MINISTERO DELLE INFRASTRUTTURE E DELLA MOBILITÀ SOSTENIBILI

E.N.A.C. ENTE NAZIONALE per L'AVIAZIONE CIVILE

Comitente Principale

Toscana Aeroporti

AEROPORTO INTERNAZIONALE DI FIRENZE - "AMERIGO VESPUCCI"

Opera

MASTERPLAN AEROPORTUALE 2035

Filiale Documento

Area di Compensazione Ambientale e Paesaggistica "Il Piano di Manetti"

Rilevati Arginali - Sezioni Tipologiche

Progetto di Fattibilità Tecnico-Economica

REV	DATA	DESCRIZIONE	REDAITTO	VERIFICATO	APPROVATO
00	10/02/22	Prima Emissione	TAE	F. BOI	L. TENERANI

COMITENTE PRINCIPALE	PROGETTAZIONE	SUPPORTI SPECIALISTICI
Toscana Aeroporti ACCOUNTABLE MANAGER Dott. Stefano Pavesi	Toscana engineering DIRETTORE TECNICO Ing. Lorenzo Tognetti Dott. Luigi Tognetti & Roberto Caracciolo	Toscana engineering CONSIGLIERE SPECIALISTICO Ing. Lorenzo Tognetti Ing. Andrea Benvenuti
POST HOLDER PROGETTAZIONE AD-INTERIM Dott. Stefano Pavesi	RESPONSABILE INTERPRETAZIONE PRESTAZIONI SPECIALISTICO Dott. Stefano Pavesi	CONSIGLIERE SPECIALISTICO Ing. Andrea Benvenuti
POST HOLDER MANUTENZIONE Ing. Roberto Caracciolo		
POST HOLDER AREA DI MOVIMENTO Dott. Stefano Pavesi		

HydroGeo Ingegneria s.r.l.