





SCALA LUNGHEZZE 1 : 1000
SCALA ALTEZZE 1 : 100

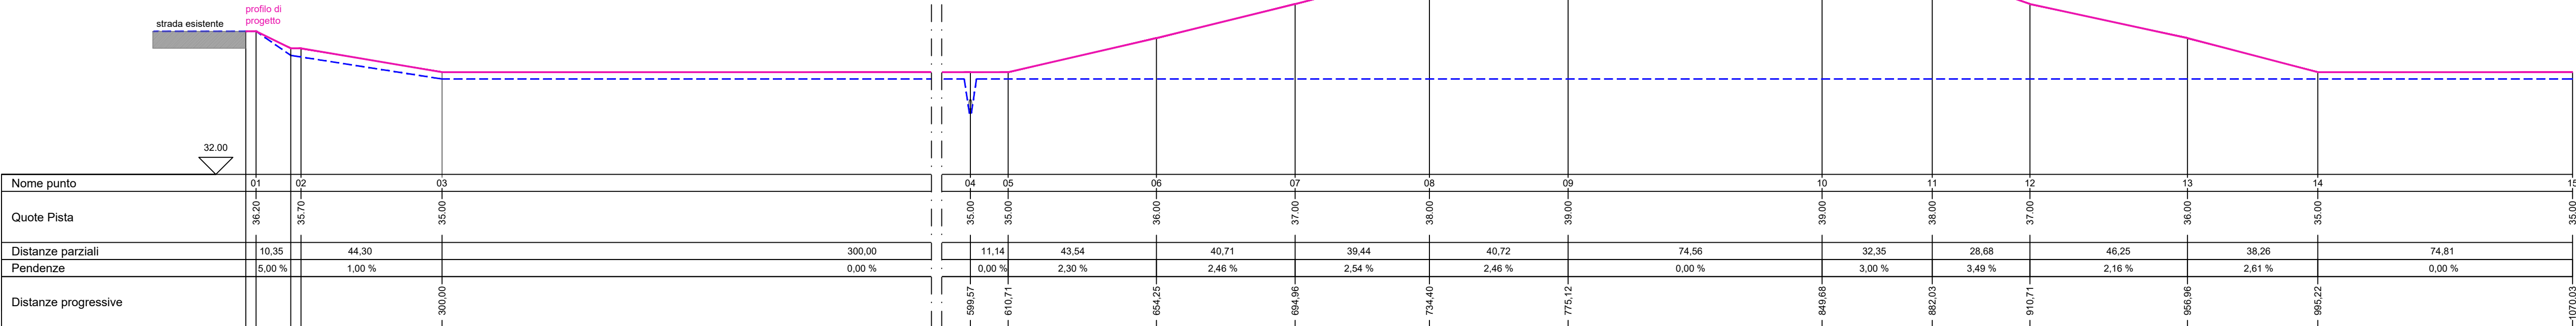



PANNELLO INFORMATIVO COLLINA SANTA CROCE
scala 1:20 - DETTAGLIO A

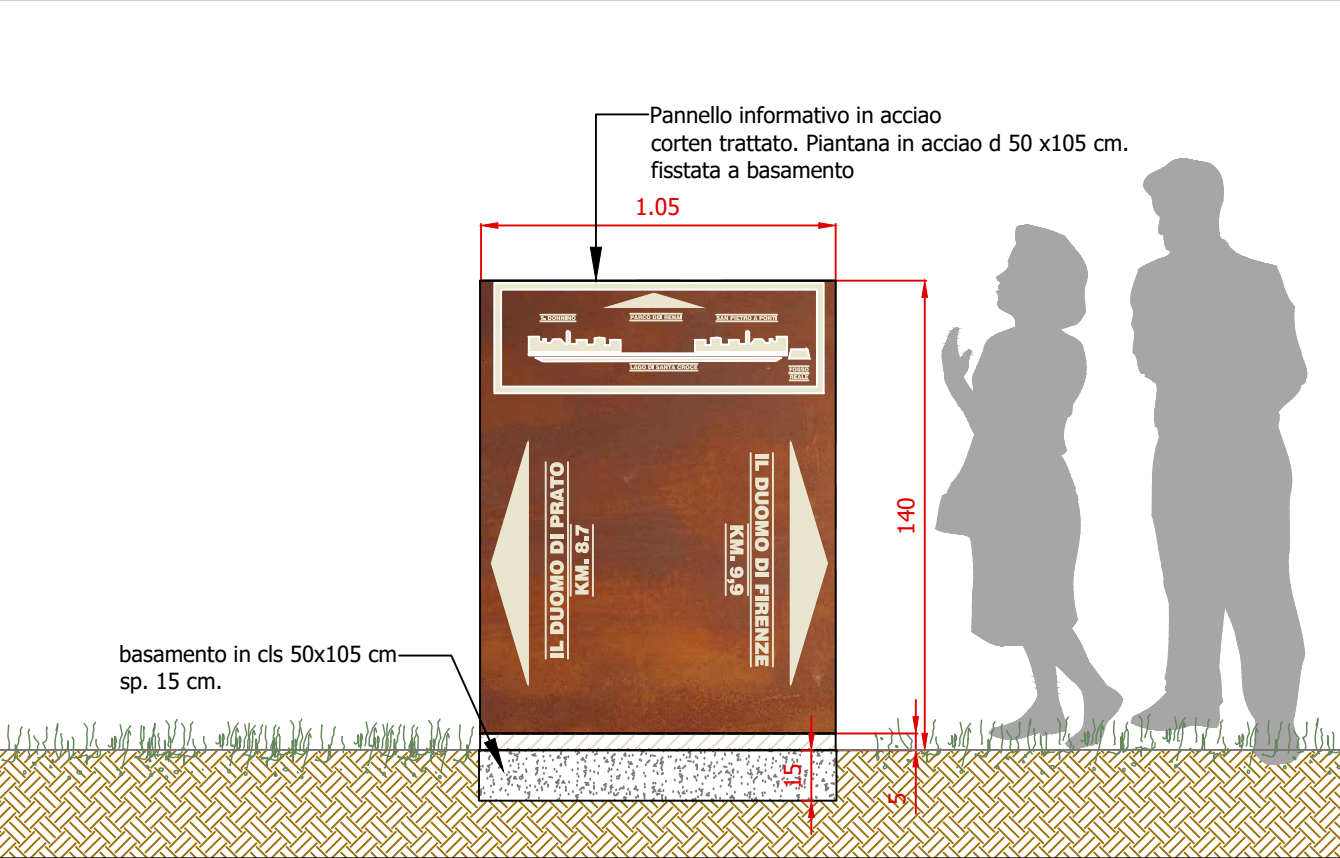

PARAPETTO IN LEGNO DI CONIFERA TRATTATO IN AUTOCLAVE
scala 1:20

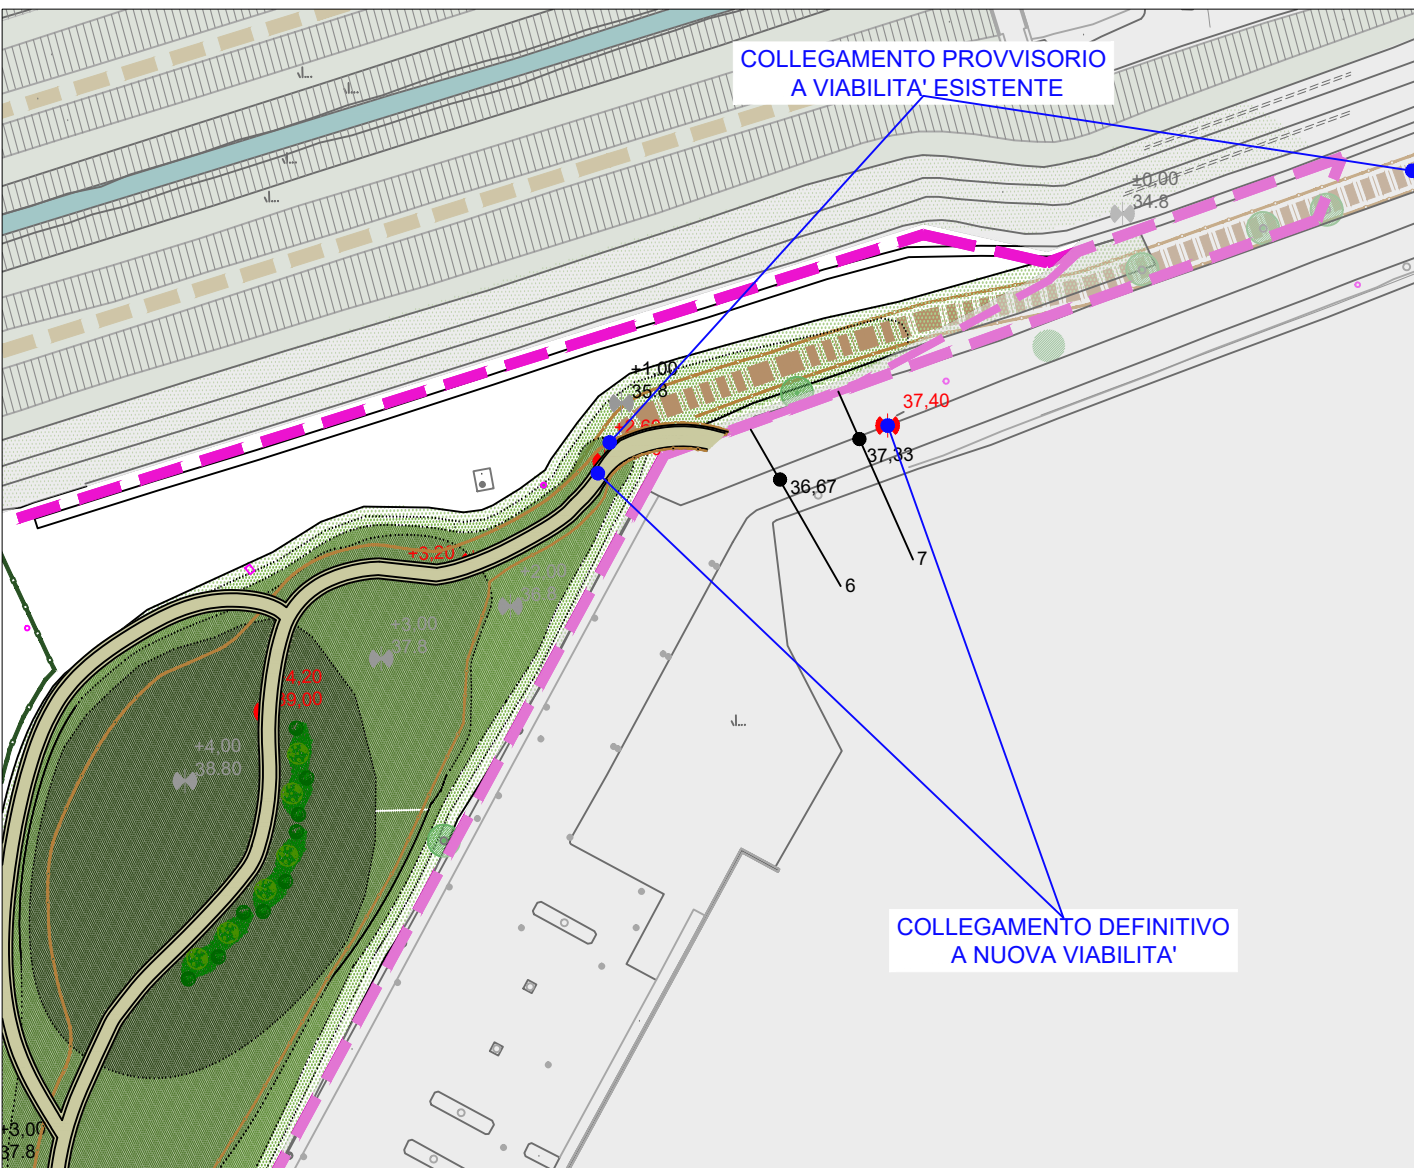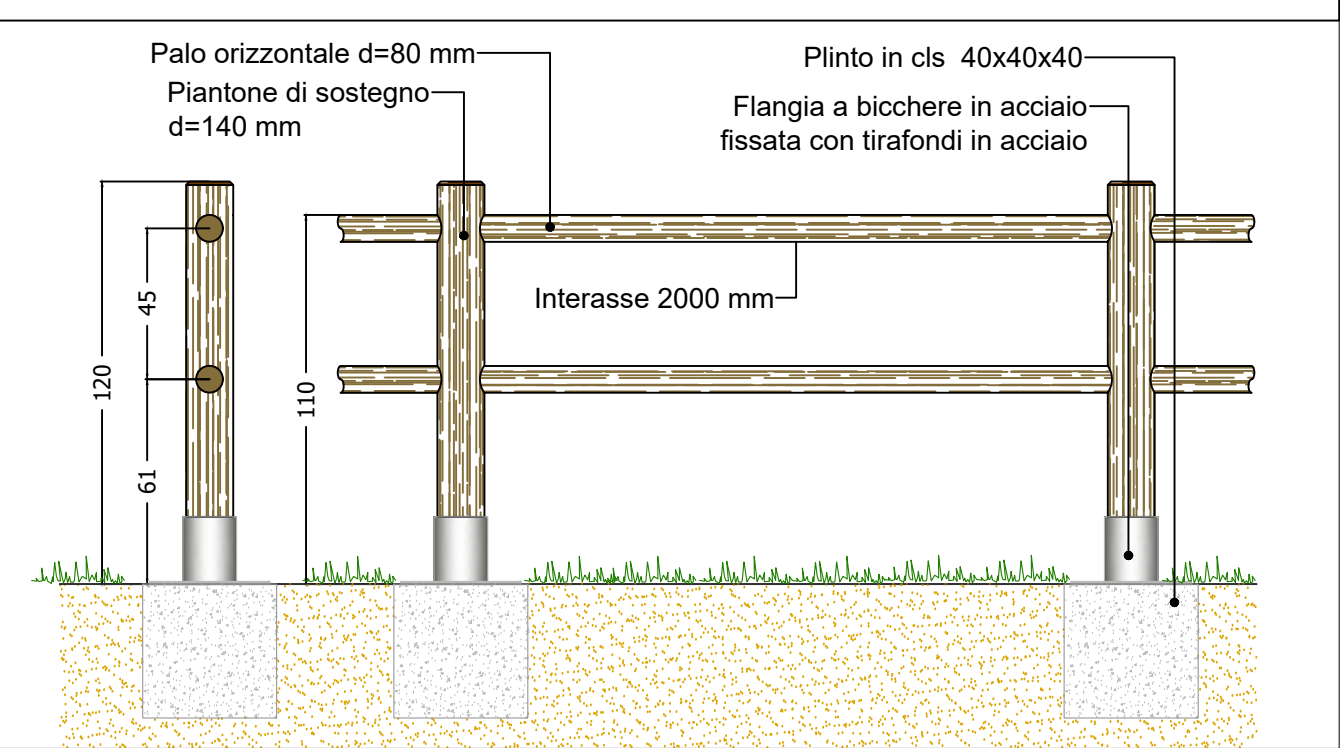

COLLEGAMENTO ALLA NUOVA VIABILITA' AEROPORTUALE
scala 1:1.000

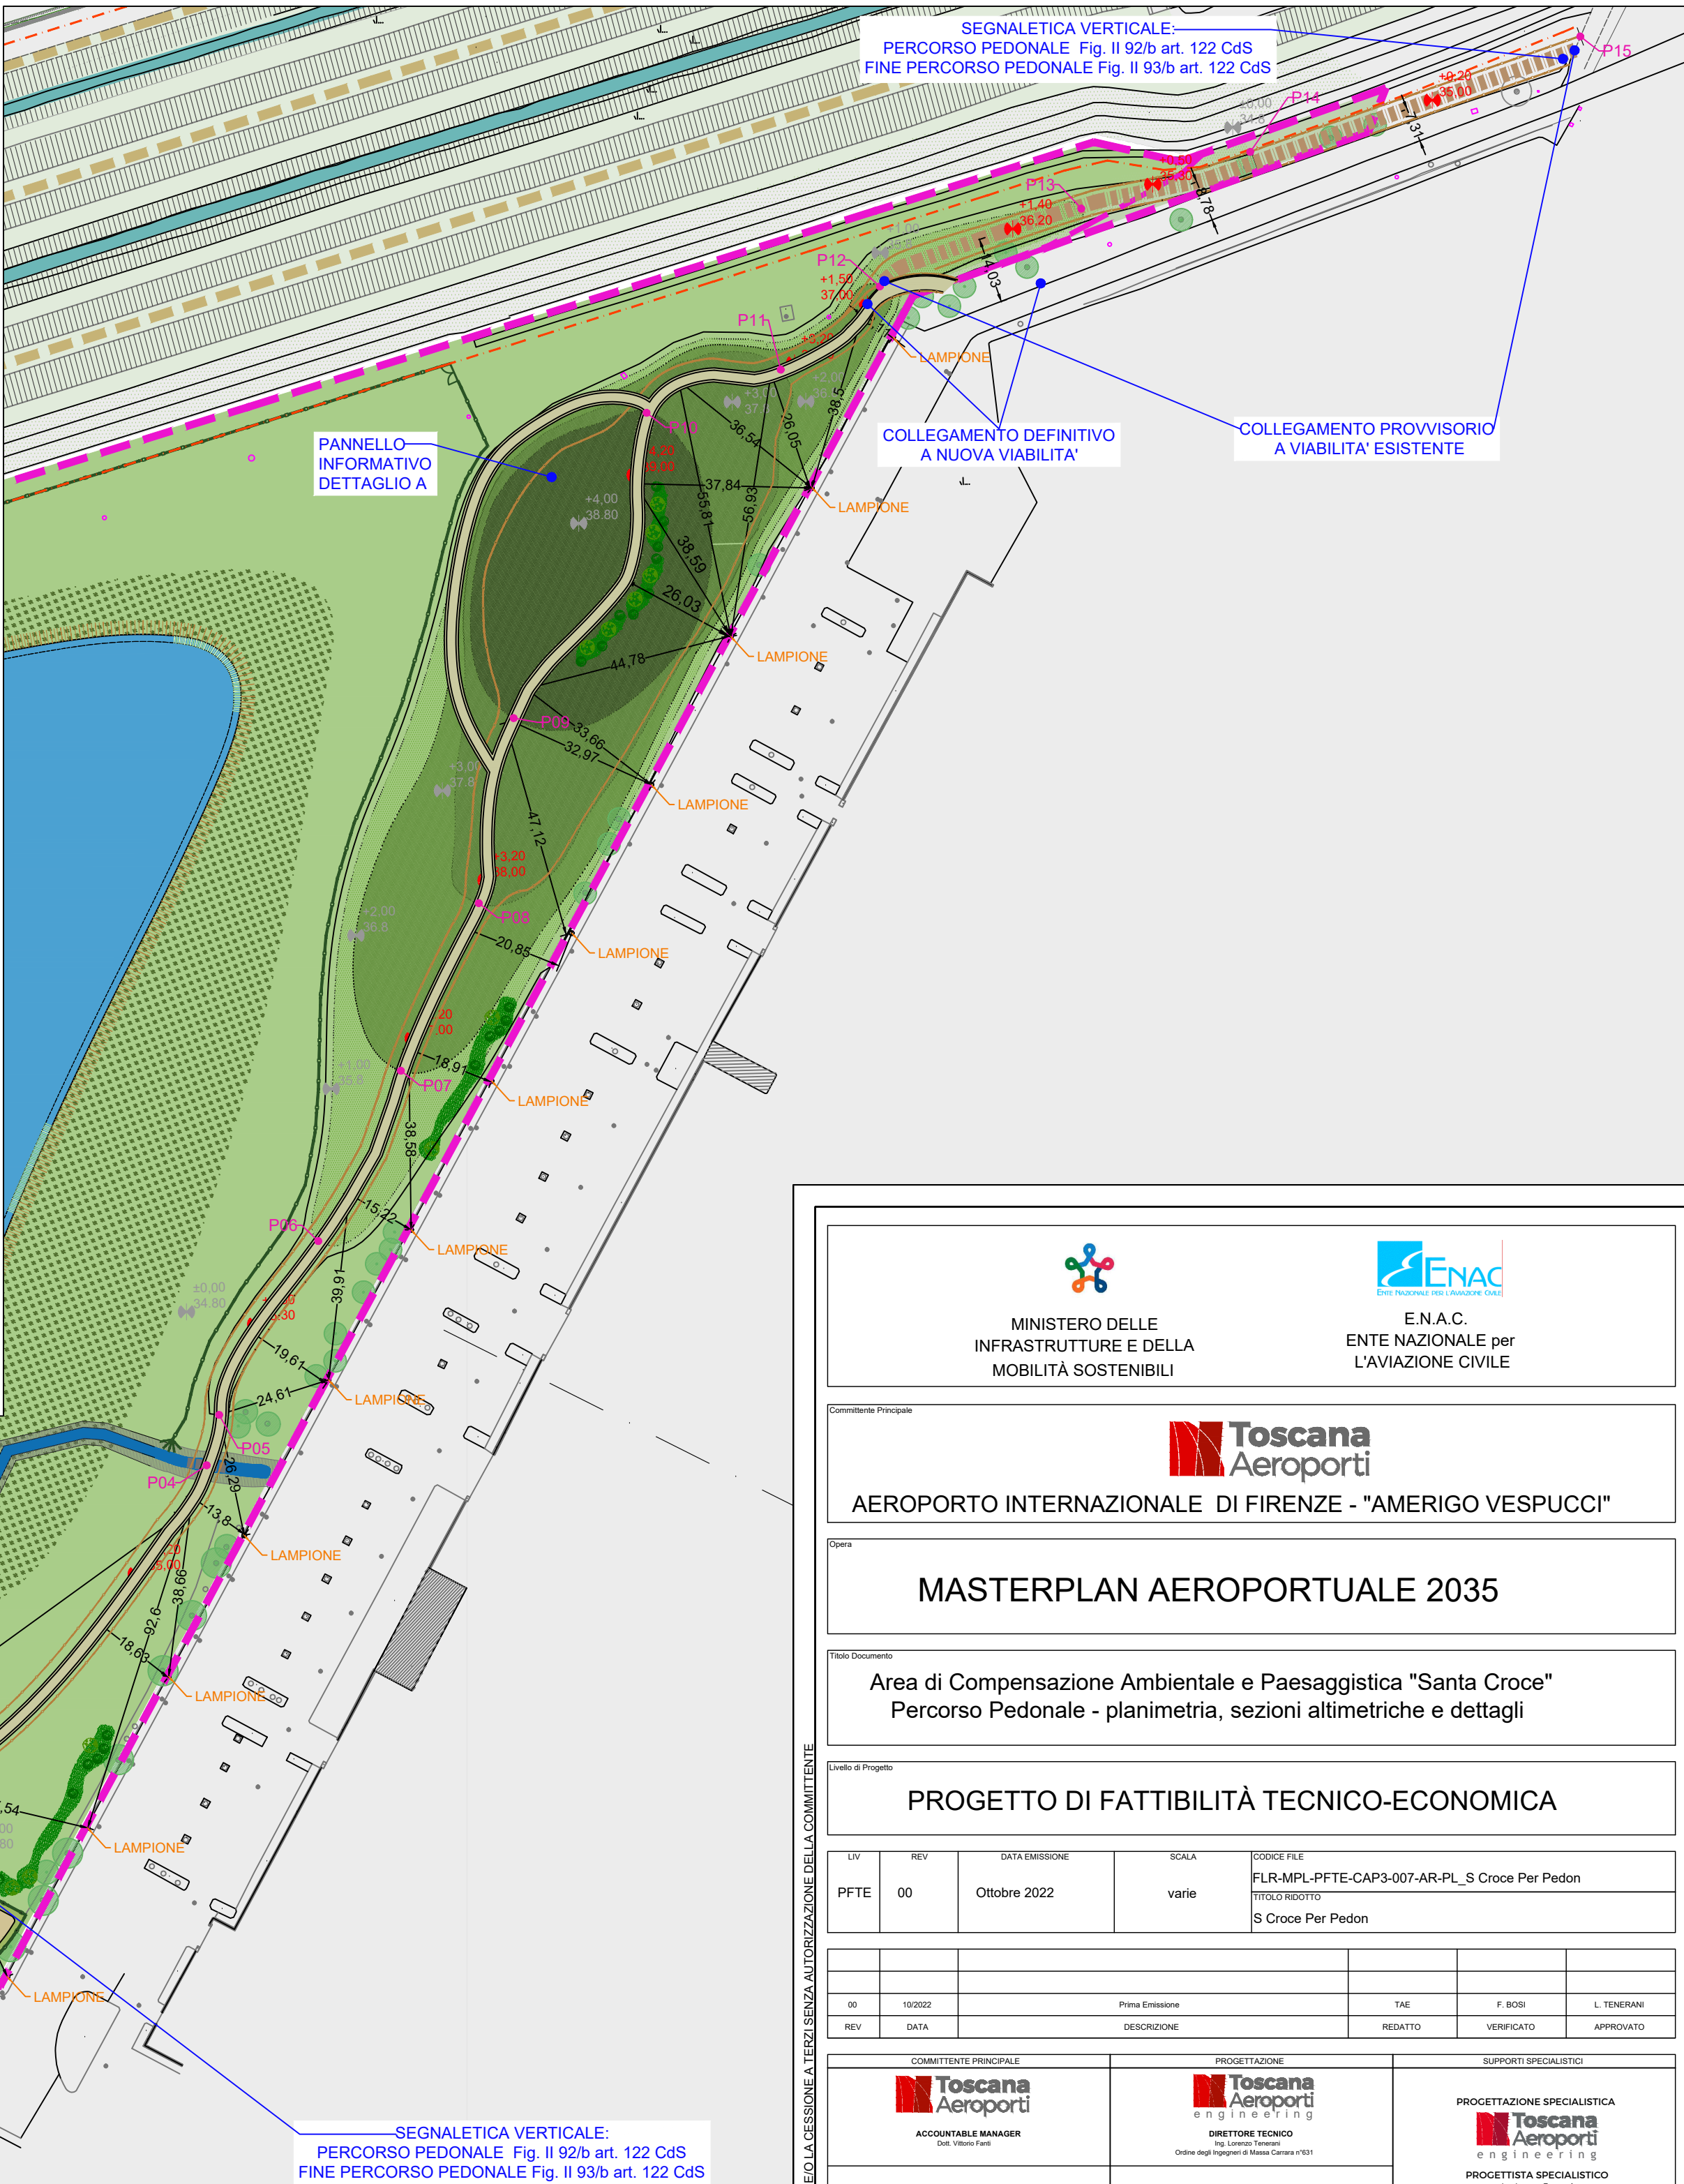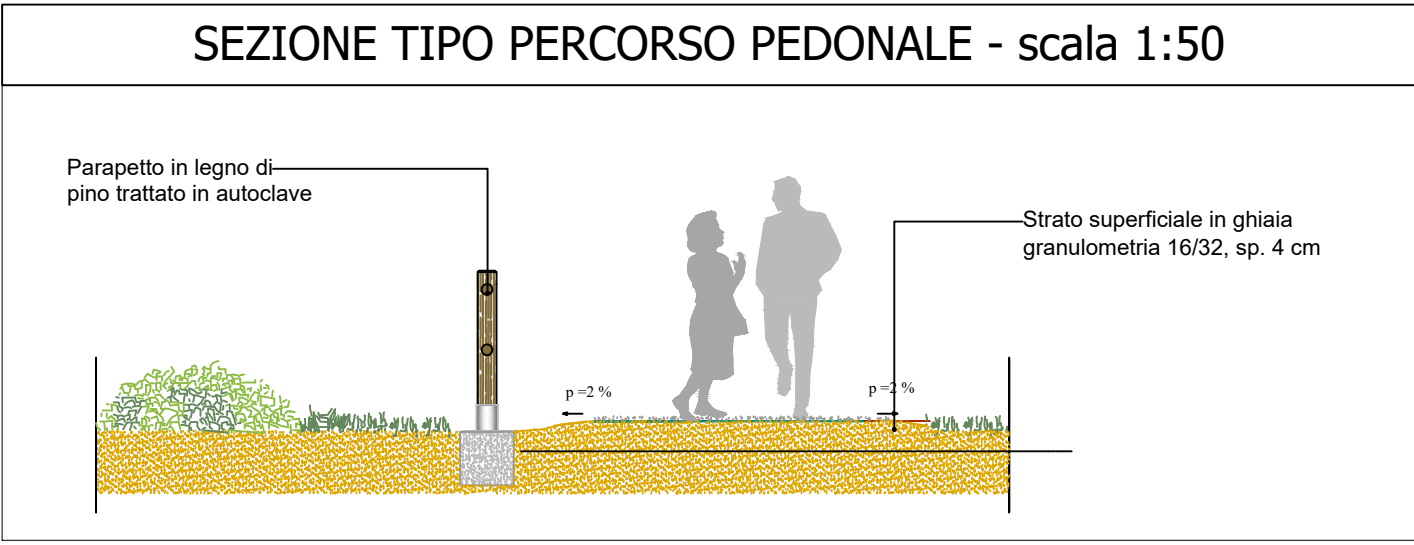

MINISTERO DELLE INFRASTRUTTURE E DELLA MOBILITÀ SOSTENIBILI

E.N.A.C. ENTE NAZIONALE per L'AVIAZIONE CIVILE

Toscana Aeroporti

AEROPORTO INTERNAZIONALE DI FIRENZE - "AMERIGO VESPUCCI"

MASTERPLAN AEROPORTUALE 2035

Area di Compensazione Ambientale e Paesaggistica "Santa Croce"

Percorso Pedonale - planimetria, sezioni altimetriche e dettagli

PROGETTO DI FATTIBILITÀ TECNICO-ECONOMICA

LIV	REV	DATA EMISSIONE	SCALA	CODICE FILE
PFTE	00	Ottobre 2022	varie	FLR-MPL-PFTE-CAP3-007-AR-PL_S Croce Per Pedon

NO	DATA	PRIMA EMISSIONE	TAE	F. BOBBI	L. TENERMAN
REV	DATA	DESCRIZIONE	REDATTO	VERIFICATO	APPROVATO

COMITENTE PRINCIPALE	PROGETTAZIONE	SUPPORTI SPECIALISTICI
Toscana Aeroporti ACCOUNTING & MANAGER Dott. Vittorio Fanti	Toscana Aeroporti INGEGNERIA DIRETTORE TECNICO Ing. Lorenzo Tassinari Online degli Ingegneri di Massa Carrara n°151	PROGETTAZIONE SPECIALISTICA Toscana Aeroporti PROGETTISTA SPECIALISTICO Ing. Lorenzo Tassinari Online degli Ingegneri di Massa Carrara n° 401
POST HOLDER PROGETTAZIONE AD INTERIM Dott. Vittorio Fanti	RESPONSABILE INTEGRAZIONE PRESTAZIONI SPECIALISTICHE Arch. Filippo Berti Online degli Architetti di Firenze n°19001	CONSULENZA SPECIALISTICA RESPONSABILE SCIENTIFICO INTERVENTI DI ECOLOGIA APPLICATA ALLA CONSERVAZIONE Dott. Biol. Carlo Soccanti
POST HOLDER MANUTENZIONE Ing. Nicola Ottolenghi		MONTIERI MACCHI Architettura, Mobilità, Scienze, Progettazione PROGETTISTA SPECIALISTICO Arch. Vittorio Montieri
POST HOLDER AREA DI MOVIMENTO Green. Luca D'Amico		