

## PANNELLO FOTOVOLTAICOSCALA 1:20 DETTAGLIO SISTEMA DI FISSAGGIO SCALA 1:20 1134 VISTA FRONTALE VISIALATEMALE VISIA ATEMALE

## STUDIO INCIDENZA ANGOLO SOLARE

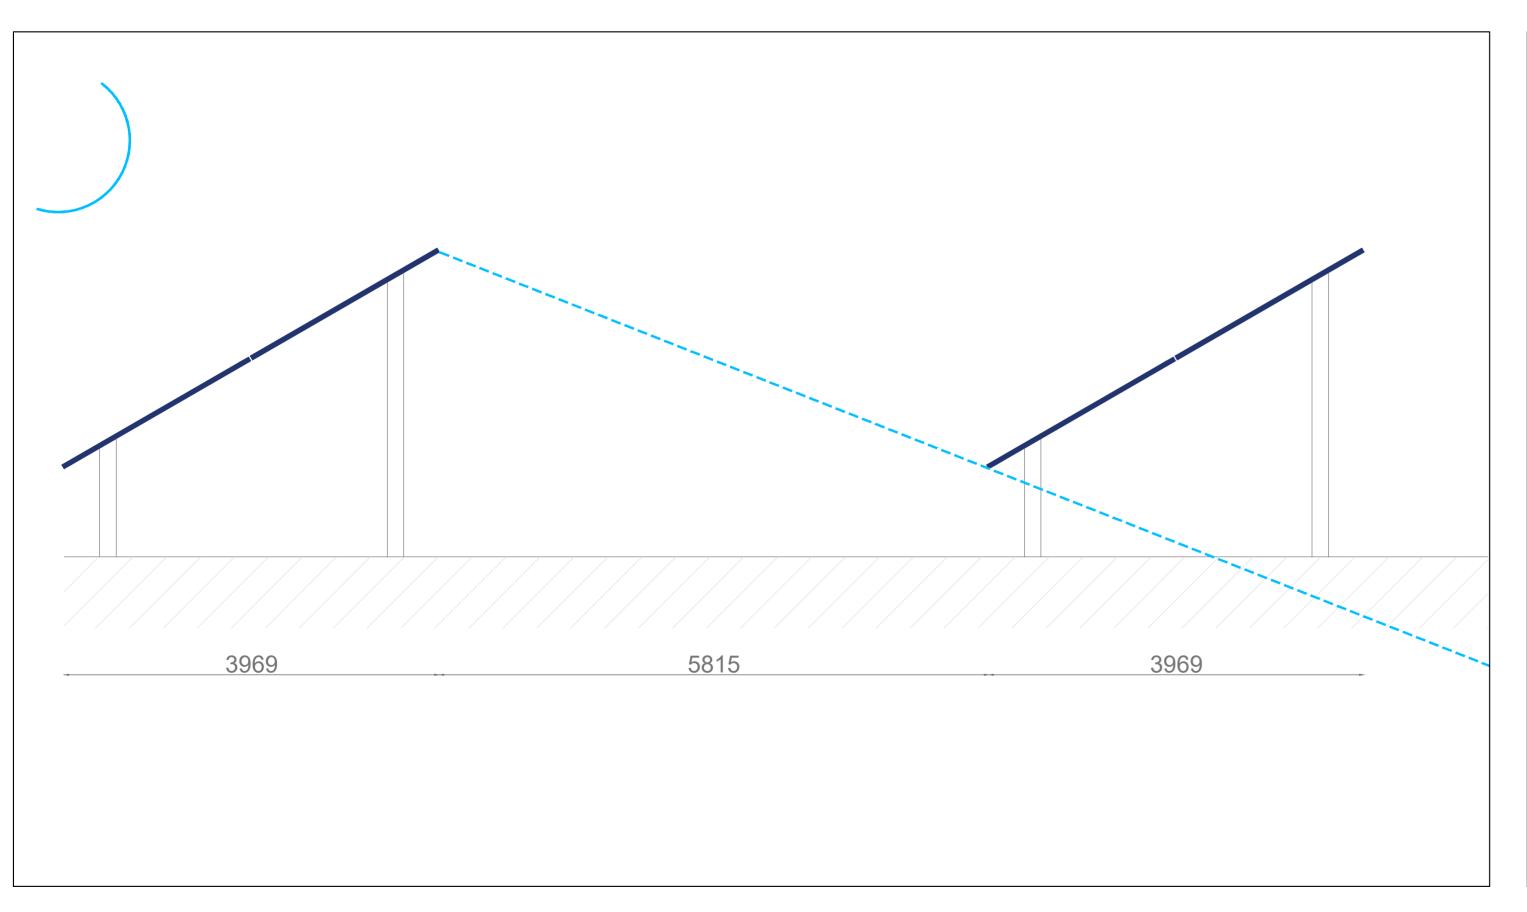

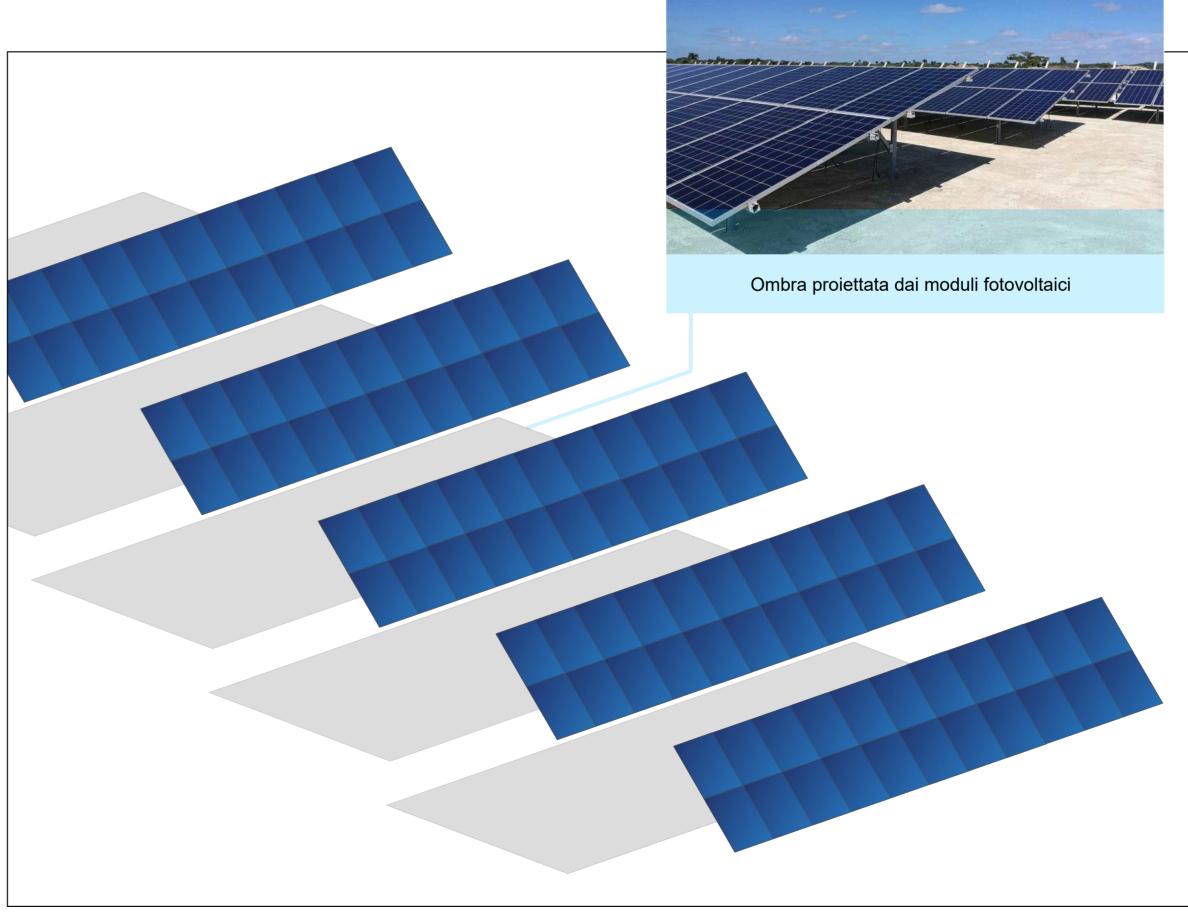





ACCOUNTABLE MANAGER
Dott. Vittorio Fanti

POST HOLDER PROGETTAZIONE AD INTERIM
Dott. Vittorio Fanti

POST HOLDER MANUTENZIONE Ing. Nicola D'Ippolito

POST HOLDER AREA DI MOVIMENTO Geom. Luca Ermini



Toscana
Aeroporti
e n g i n e e r i n g
Ing. Andrea Bonciani
Ordine degli Ingegneri di Firenze n'4150

SUPPORTO SPECIALISTICO

seingim



DIRETTORE TECNICO Ing. Lorenzo Tenerani Ordine degli Ingegneri di Massa Carrara n°631

RESPONSABILE INTEGRAZIONE PRESTAZIONI SPECIALISTICHE Ing. Andrea Bonciani Ordine degli Ingegneri di Firenze n°4150