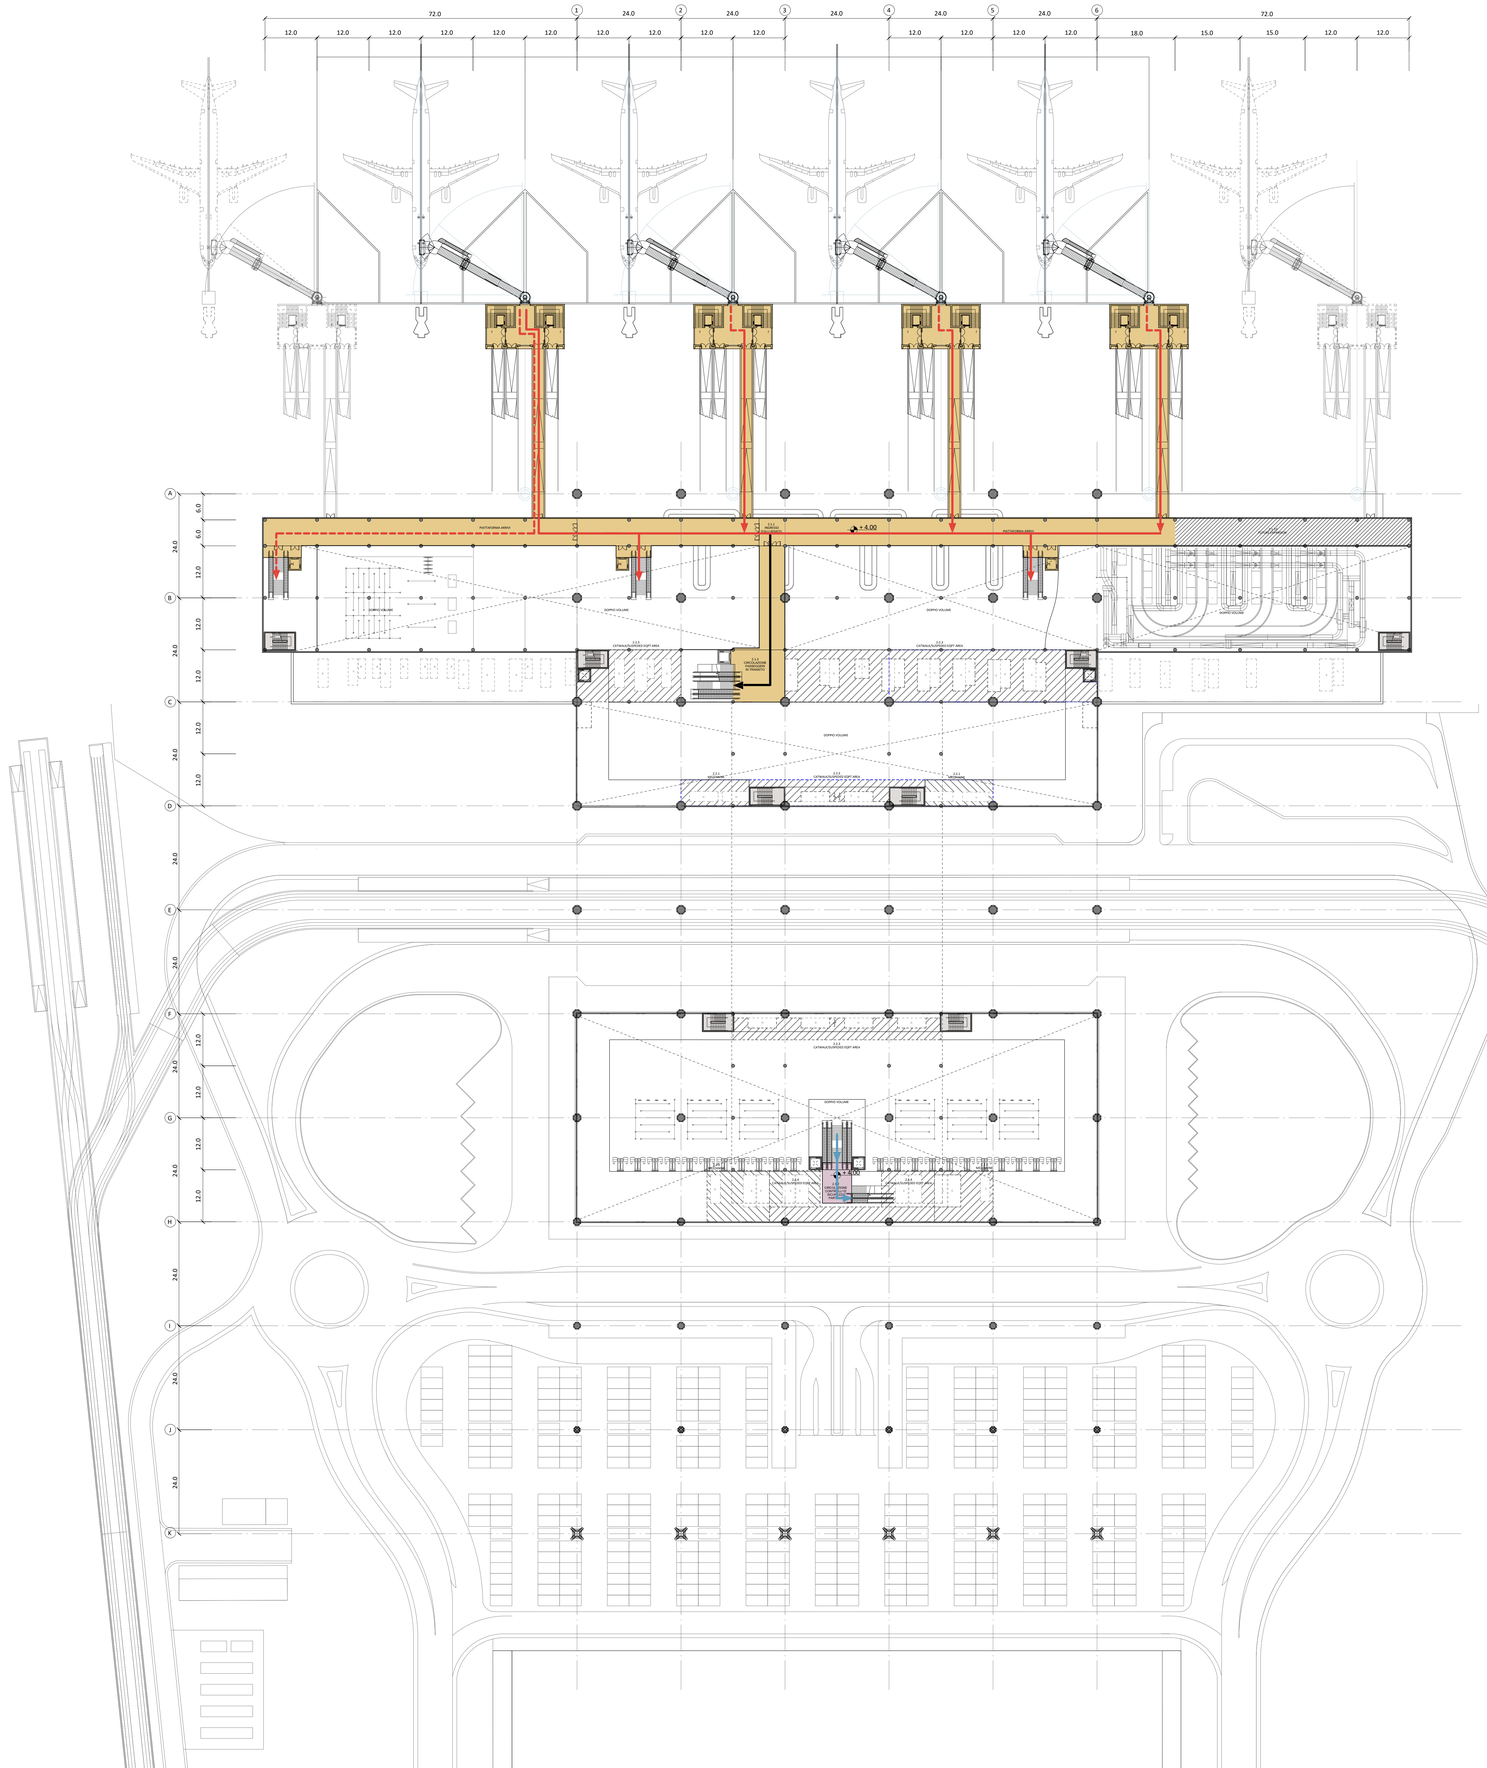

KEYPLAN

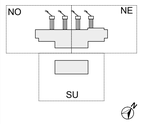


LEGENDA

- PARTENZE
- GATE
- ARRIVI
- RITIRO BAGAGLI
- IMMIGRAZIONE
- TRASFERIMENTI
- COLLEGAMENTO GATE
- SICUREZZA
- AMMINISTRAZIONE
- RETAIL
- VIP
- SISTEMI DI MOVIMENTAZIONE BAGAGLI
- SERVIZIO / AREE TECNICHE

NOTE

- ARRIVI
- ARRIVI EXTRA SCHENGEN
- PARTENZE
- PARTENZE EXTRA SCHENGEN
- TRASFERIMENTI
- VIP

REVISIONI

| REV | DATA | DESCRIZIONE |
|---|---|---|
| 00 | 06/2022 | Prima Emissione |
| 01 | | |
| 02 | | |
| 03 | | |
| 04 | | |
| 05 | | |
| 06 | | |

REDATTO: Arch. Rafael Viñoly
VERIFICATO: Arch. Cristiano Gnaccarini
APPROVATO: Ing. Lorenzo Tavanaro

Data Emissione: 10/2022
Revisione: 00
Fase: PF
Scala: 1:500
Codice File: FLR-NT-AR-PI-M1-07
Nome File: FLR-NT-AR-PI-M1-07_Plan Arc M1 Flussi

Sito di Intervento: AEROPORTO INTERNAZIONALE DI FIRENZE "AMERIGO VESPUCCI"

Opera: MASTERPLAN AEROPORTUALE 2035 INTERVENTI DI ADEGUAMENTO E OTTIMIZZAZIONE DELLE AREE TERMINALI

Titolo Documento: MEZZANINO PLANIMETRIA E FLUSSI

Fase di Progetto: PROGETTO DI FATTIBILITA' TECNICO ECONOMICA

MINISTERO DELLE INFRASTRUTTURE E DELLA MOBILITA' SOSTENIBILI

E.N.A.C. ENTE NAZIONALE per L'AVIAZIONE CIVILE

COMMITTENTE PRINCIPALE

Toscana Aeroporti
ACCOUNTABLE MANAGER
Dott. Vittorio Fanti

SUPPORTO SPECIALISTICO

ACI ENGINEERING S.A.
RAFAEL VIÑOLY ARCHITECTS PC

SUPPORTO STRUTTURALE

Eckersley O'Callaghan

SUPPORTO IMPIANTI MEDICI E GENERALI

TEKNE

POST HOLDER PROGETTAZIONE AD INTERNA
Dott. Vittorio Fanti

POST HOLDER MANUTENZIONE
Ing. Nicolino Pagliarini

POST HOLDER MANUTENZIONE
Dott. Luca Ermini

SUPPORTO ENERGIA E SOSTENIBILITÀ

me engineering

SUPPORTO ARCHITETTURA

TECNOMEDICA

Toscana Aeroporti engineering
ACCOUNTABLE MANAGER
Ing. Lorenzo Tavanaro

SUPPORTO ARCHITETTURA E GENERALE

HYDROGEO

SUPPORTO PROGETTO AREA

SUPPORTO ARCHITETTURA E GENERALE

ARS

SUPPORTO SISTEMA BIM

SUPPORTO SISTEMA BIM

TECNOGECO

CONTROLLO DI SICUREZZA

SUPPORTO SISTEMA BIM

E' SEVERAMENTE VIETATA LA RIPRODUZIONE E/O LA CESSIONE A TERZI SENZA AUTORIZZAZIONE DELLA COMMITTENTE.