




SCHEMA ASSONOMETRICO  
non in scala **6**

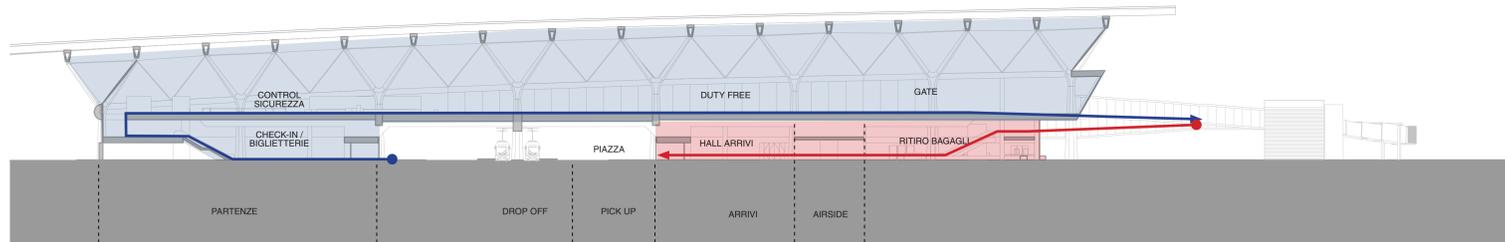


SEZIONE DEL TERMINAL  
1:500 **5**

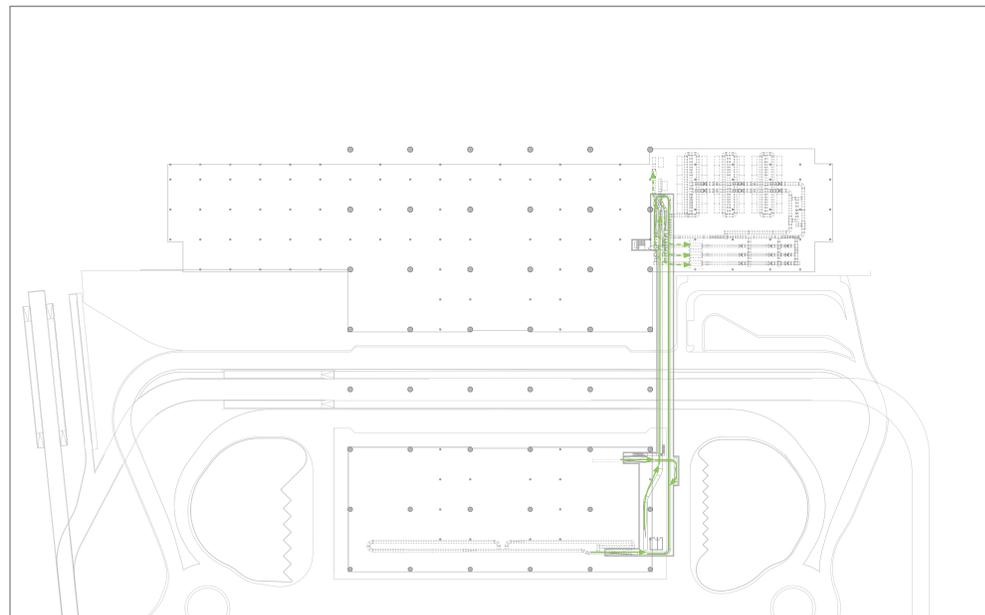


LIVELLO INTERRATO  
1:1000 **4**

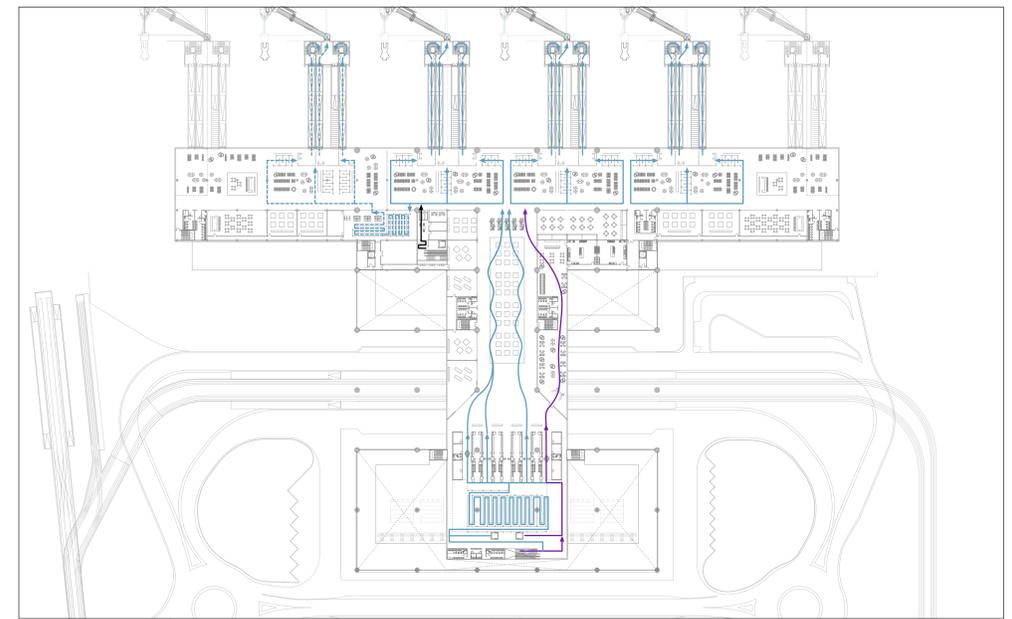

PIANO PRIMO  
1:1000 **3**

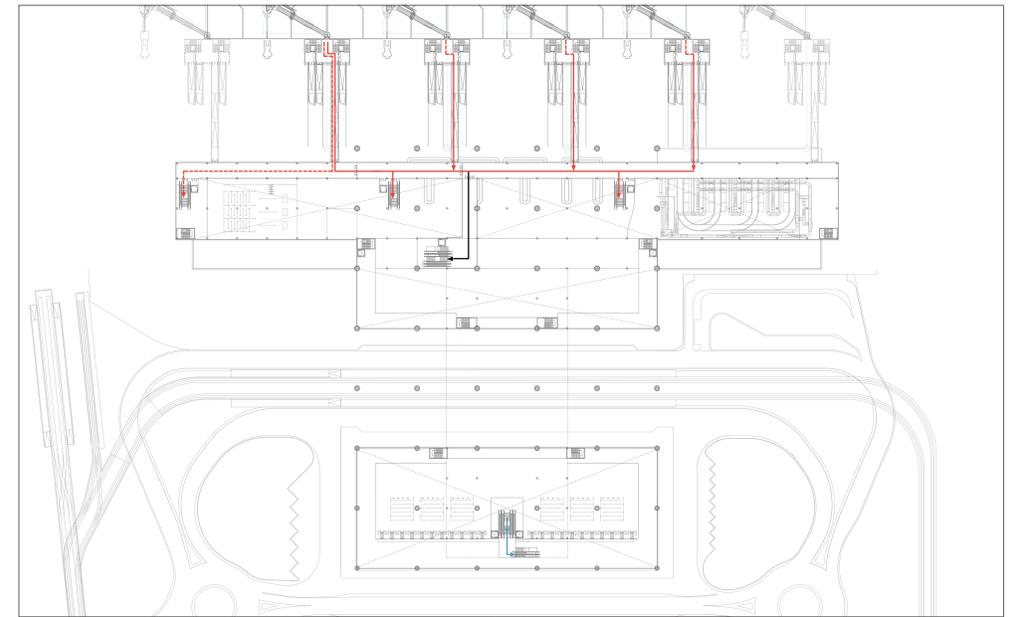

MEZZANINO  
1:1000 **2**

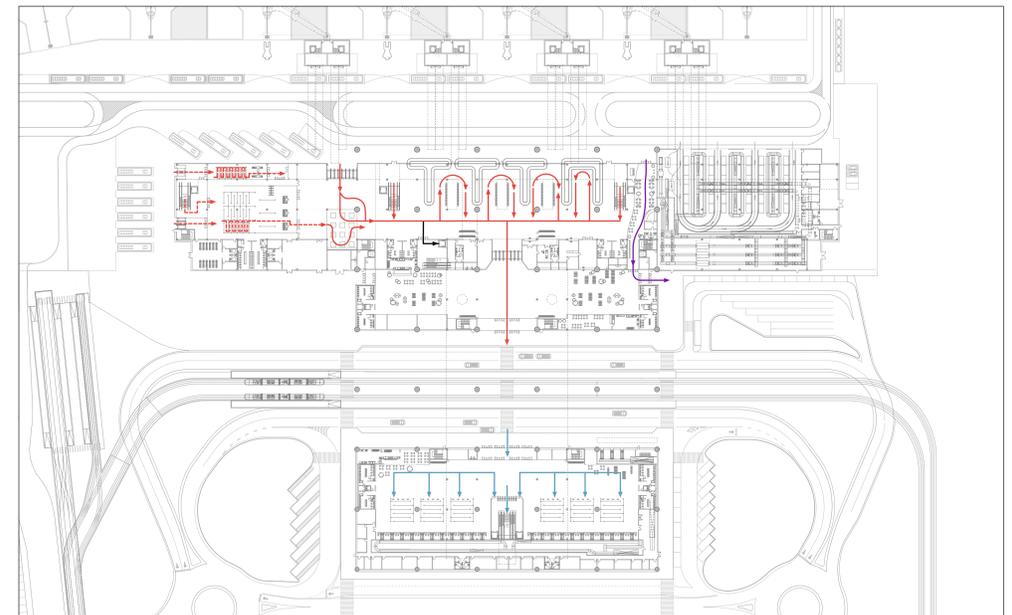

PIANO TERRA  
1:1000 **1**

- LEGENDA**
- ARRIVI EXTRA SCHENGEN
  - ARRIVI VIP
  - PARTENZE SCHENGEN
  - PARTENZE EXTRA SCHENGEN
  - PARTENZE VIP
  - PASSEGGERI IN TRASFERIMENTO
  - BAGAGLI IN PARTENZA
  - BAGAGLI IN ARRIVO

NOTE

REVISIONI	DESCRIZIONE	REV	DATA
00	Prima Emissione	00	06/2022
01		01	
02		02	
03		03	
04		04	
05		05	
06		06	

REVISIONI	DESCRIZIONE	REV	DATA
00	Prima Emissione	00	10/2022
01		01	
02		02	
03		03	
04		04	
05		05	
06		06	

**AEROPORTO INTERNAZIONALE DI FIRENZE "AMERIGO VESPUCCI"**  
 MASTERPLAN AEROPORTUALE 2035  
 INTERVENTI DI ADEGUAMENTO E OTTIMIZZAZIONE DELLE AREE TERMINALI  
 FLUSSI GENERALI TERMINAL (PIANTE, SEZIONI, ASSONOMETRIA)  
 PROGETTO DI FATTIBILITA' TECNICO ECONOMICA