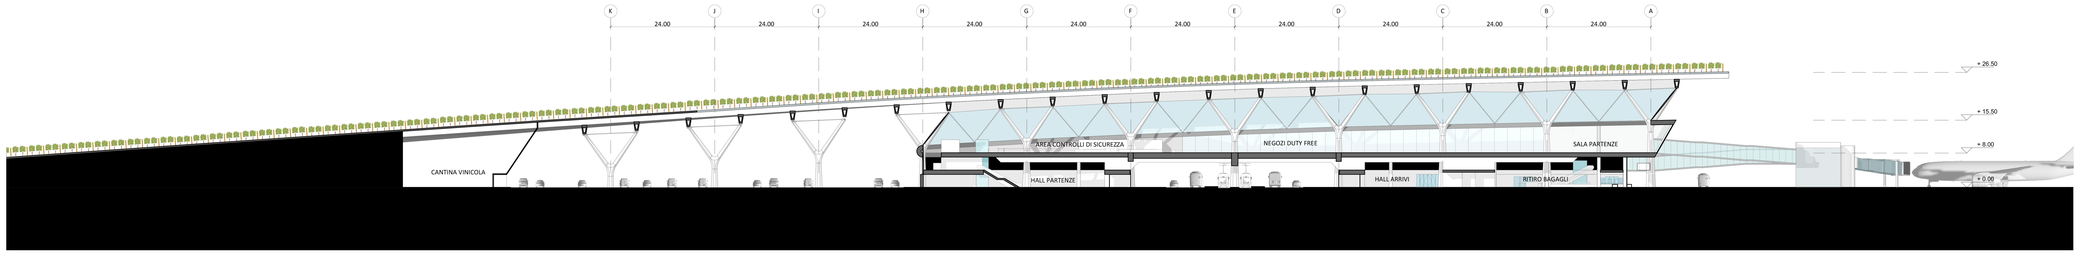

SEZIONE 04
1:500 **4**

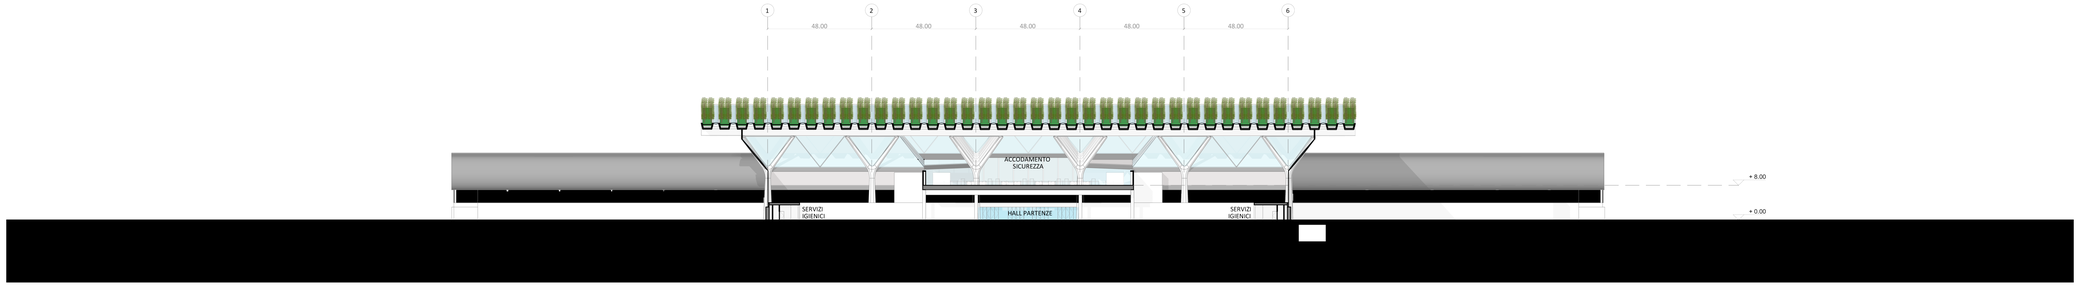

SEZIONE 03
1:500 **3**

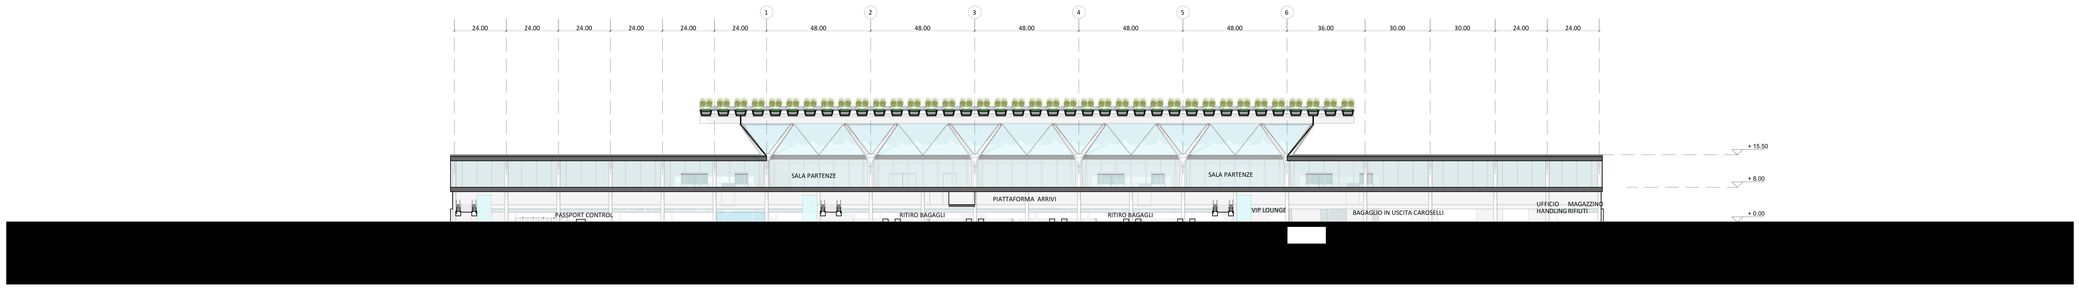

SEZIONE 02
1:500 **2**

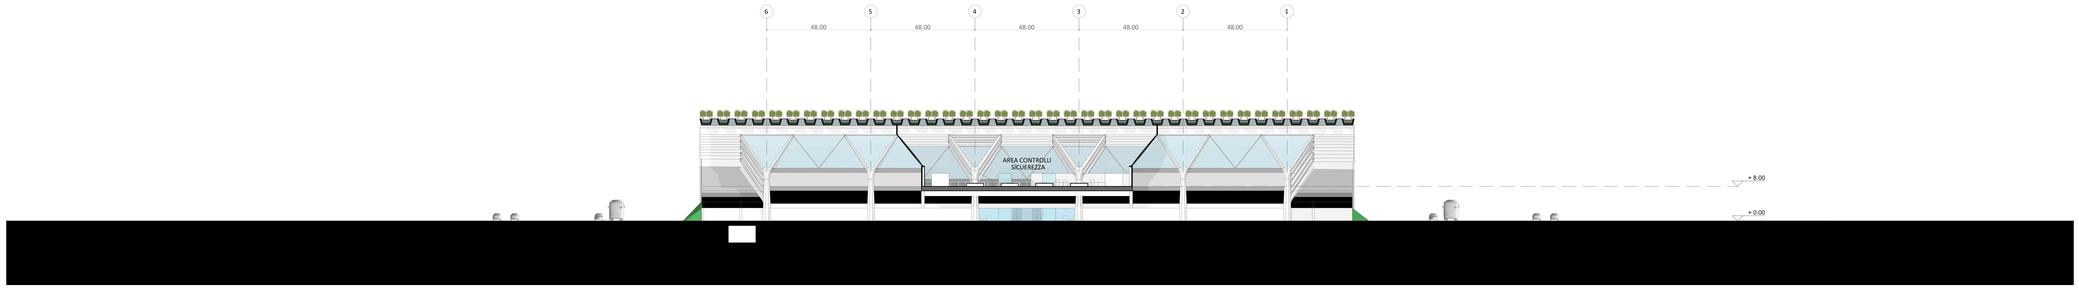

SEZIONE 01
1:500 **1**

KEYPLAN

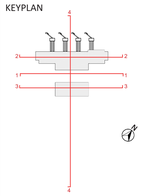

LEGENDA

NOTE

REVISIONI

REV	DATA	DESCRIZIONE
00	06/2022	Prima Emissione
01		
02		
03		
04		
05		
06		

REDATTO: Arch. Rafael Viñoly
VERIFICATO: Arch Cristina Gonzalez
APPROVATO: Ing Lorenzo Tamburi

Revisione: 00
Scala: 1:500
Data Emissione: 10/2022
Fasi: PF
Codice File: FLR-NT-AR-SE-NA-02
Nome File: F.R.NT.AR.ST.NA.02_Sez Gen 1 2 3 4

Sito di Intervento: AEROPORTO INTERNAZIONALE DI FIRENZE "AMERIGO VESPUCCI"
Opera: MASTERPLAN AEROPORTUALE 2035. INTERVENTI DI ADEGUAMENTO E OTTIMIZZAZIONE DELLE AREE TERMINALI
Titolo Documento: SEZIONE GENERALI 1 / 2 / 3 / 4
Fase di Progetto: PROGETTO DI FATTIBILITA' TECNICO ECONOMICA

MINISTERO DELLE INFRASTRUTTURE E DELLA MOBILITÀ SOSTENIBILI
ENAC ENTE NAZIONALE per L'AVIAZIONE CIVILE
COMMITTENTE PRINCIPALE
Toscana Aeroporti
ACCOUNTABLE MANAGER
SUPPORTO SPECIALISTICO
ACI ENGINEERING S.A.
RAFAEL VIÑOLY ARCHITECTS PC
POST HOLDER PROGETTAZIONE AD INTERIM
POST HOLDER MANUTENZIONE
POST HOLDER AREA DI MOVIMENTO
SUPPORTO STRUTTURE
Ecosistema Costruito
SUPPORTO IMPIANTI MECCANICI
SUPPORTO IMPIANTI ELETTRICI E SPECIALI
SUPPORTO IDRAULICA AMBIENTALE
SUPPORTO GEOMETRICO AEREA
Toscana Aeroporti ENGINEERING
RESPONSABILE GESTIONALE PROTEZIONE ANTINCENDIO
EDILIZIA
ARCHEOLOGIA
PROGETTISTA ARCHITETTURE E PAESAGGIO
PROGETTISTA SPECIALISTICO IMPIANTI
PROGETTISTA SPECIALISTICO OPERE
PROGETTISTA AMBIENTALE E SUPPORTO VIA
PROGETTISTA AGRONOMO E SUPPORTO VIA
SUPPORTO GEOLOGICO
SUPPORTO ESPROPRI
TECHNOGEO
ESTRADE

© RISERVATEZZA: TUTTI I DIRITTI SONO RISERVATI. LA DIFFUSIONE, ANCHE PARZIALE, LA COPIA O LA CESSIONE A TERZI SENZA AUTORIZZAZIONE SCRITTA DELLA COMMITTENTE NON È CONSENTITA.