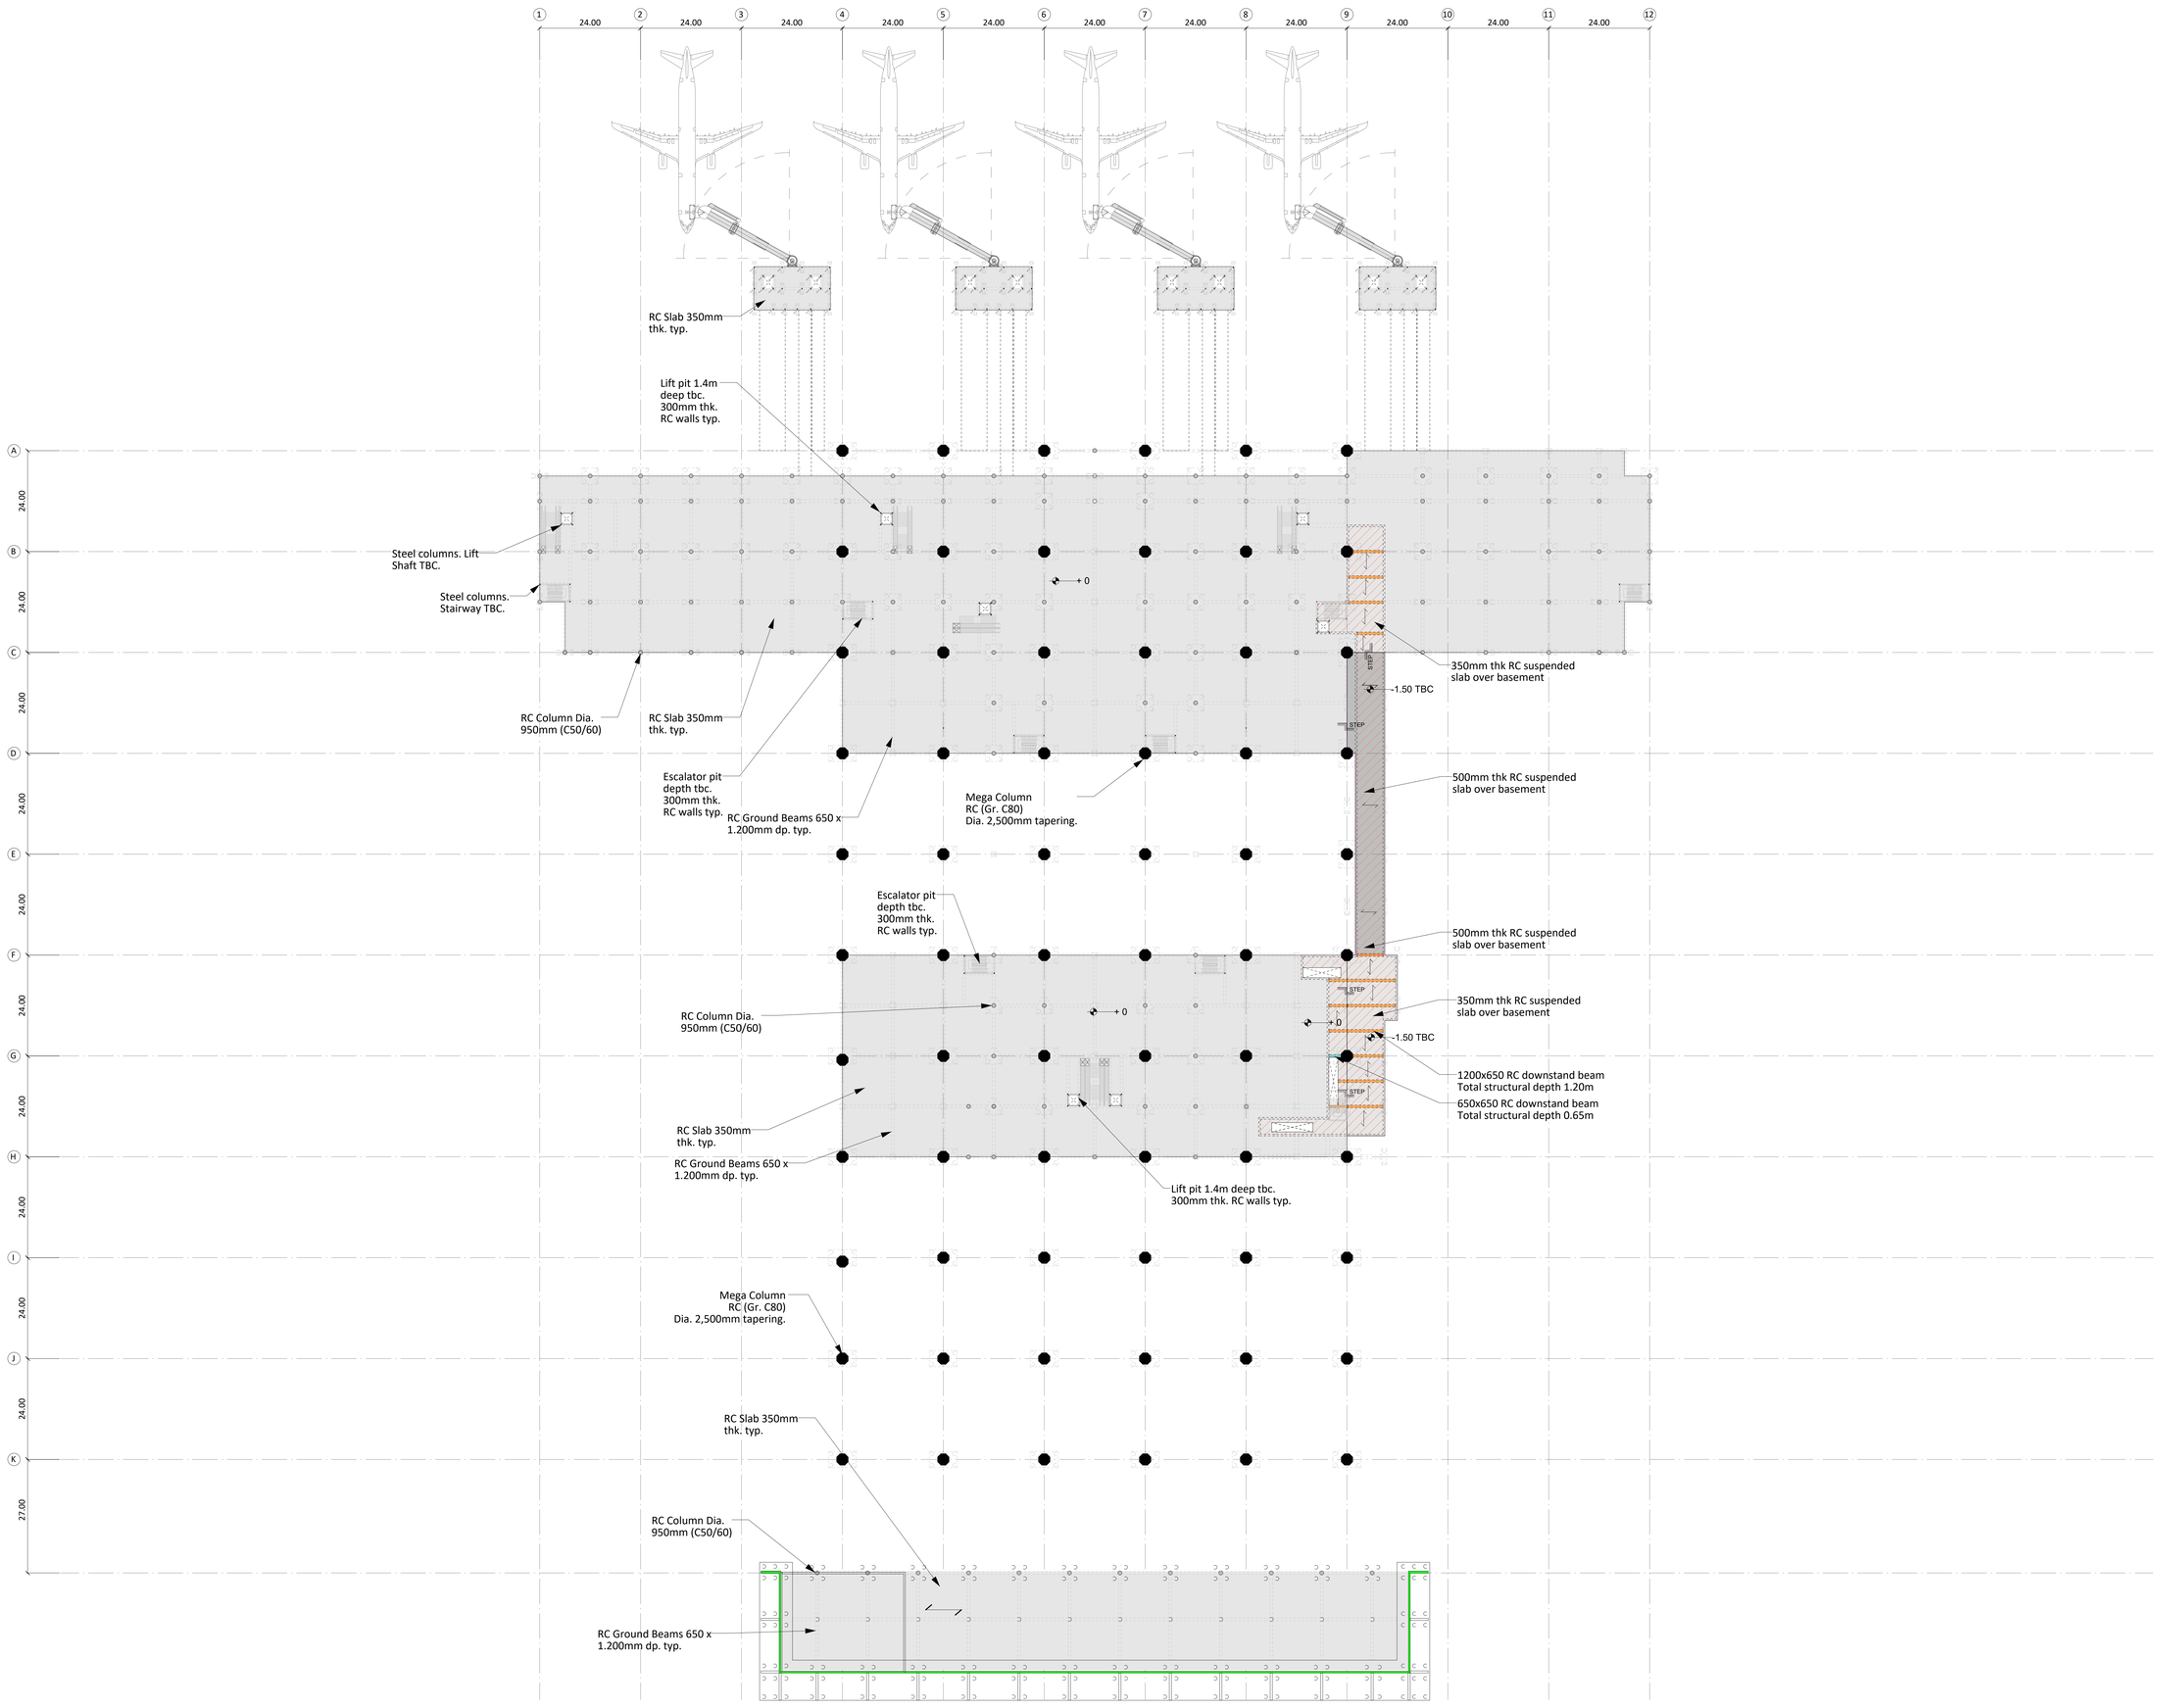

KEYPLAN

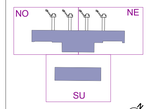

LEGENDA

NOTE

REVISIONI

REV	DATA	DESCRIZIONE
00	14.06.2022	Progetto di Fattibilità Tecnica ed Economica
01		
02		
03		
04		
05		
06		

REDATTO: IDC
VERIFICATO: Arch. Cristina Giordano
APPROVATO: Ing. Lorenzo Tlenardi

Codice Elaborato: FLR-NT-ST-PL-00-03
Data Emissione: 10/2022
Revisione: 00
Scala: 1:500
Fase: MC
Nome Elaborato: FLR-NT-ST-PL-00-03_Rev Gen PT Bir
Titolo Documento: PIANO TERRA - PLANIMETRIA DELLA STRUTTURA
Livello di Progetto: PROGETTO DI FATTIBILITA' TECNICO ECONOMICA

Sigla: MASTERPLAN AEROPORTUALE 2035 INTERVENTI DI ADEGUAMENTO E OTTIMIZZAZIONE DELLE AREE TERMINALI
Titolo: AEROPORTO INTERNAZIONALE DI FIRENZE "AMERIGO VESPUCCI"

MINISTERO DELLE INFRASTRUTTURE E DELLA MOBILITÀ SOSTENIBILI
ENAC ENTE NAZIONALE per L'AVIAZIONE CIVILE
COMMITTENTE PRINCIPALE: Toscana Aeroporti
SUPPORTO SPECIALISTICO
RAPPRESENTANTE PER L'INTEGRAZIONE: ACI ENGINEERING S.A.
RAFAEL VIÑOLY ARCHITECTS PC
POST HOLDER PROGETTAZIONE AD INTERIM: Ing. Vittorio Fanti
SUPPORTO STRUTTURE: Eckersley O'Callaghan
SUPPORTO IMPIANTI MECCANICI E IDRICI: TEKNE
POST HOLDER GESTIONE: Ing. Nicoletta Chiarilli
SUPPORTO IMPIANTI ELETTRICI E SPECIALI: me engineering
POST HOLDER AREA DI MOVIMENTO: Dottor. Luca Ernesto
SUPPORTO IMPIANTI ANTINCENDIO: TECHNOLOGY
Toscana Aeroporti engineering: Ing. Lorenzo Tlenardi
SUPPORTO GEOLOGIA E IDRAULICA: HYDROGEO
SUPPORTO PROGETTO AMBIENTALE: M.C.A.
RESPONSABILE INTEGRAZIONE PRESTAZIONI SPECIALISTICHE: Ordine degli Architetti di Firenze n° 3111
SICUREZZA
PROGETTISTA ARCHITETTURA E STRUTTURE: Ordine degli Architetti di Firenze n° 1127
ARCHEOLOGIA
PROGETTISTA GEOLOGICO E IDRICO: Ordine degli Geologi di Firenze n° 1127
PROGETTISTA GEOLOGICO AMBIENTALE: Ordine degli Geologi di Firenze n° 1127
SUPPORTO SISTEMI BIM
CARTOGRAFIA E GIS
PROGETTISTA AMBIENTALE E OPERE CIVILI: Ordine degli Architetti di Firenze n° 1127
TECHNOGECO
ARC ENGINEERING

IL SEGUENTE DOCUMENTO È TUTELATO DA LA RIPRODUZIONE E/O LA CESSIONE A TERZI SENZA AUTORIZZAZIONE DELLA COMMITTENTE