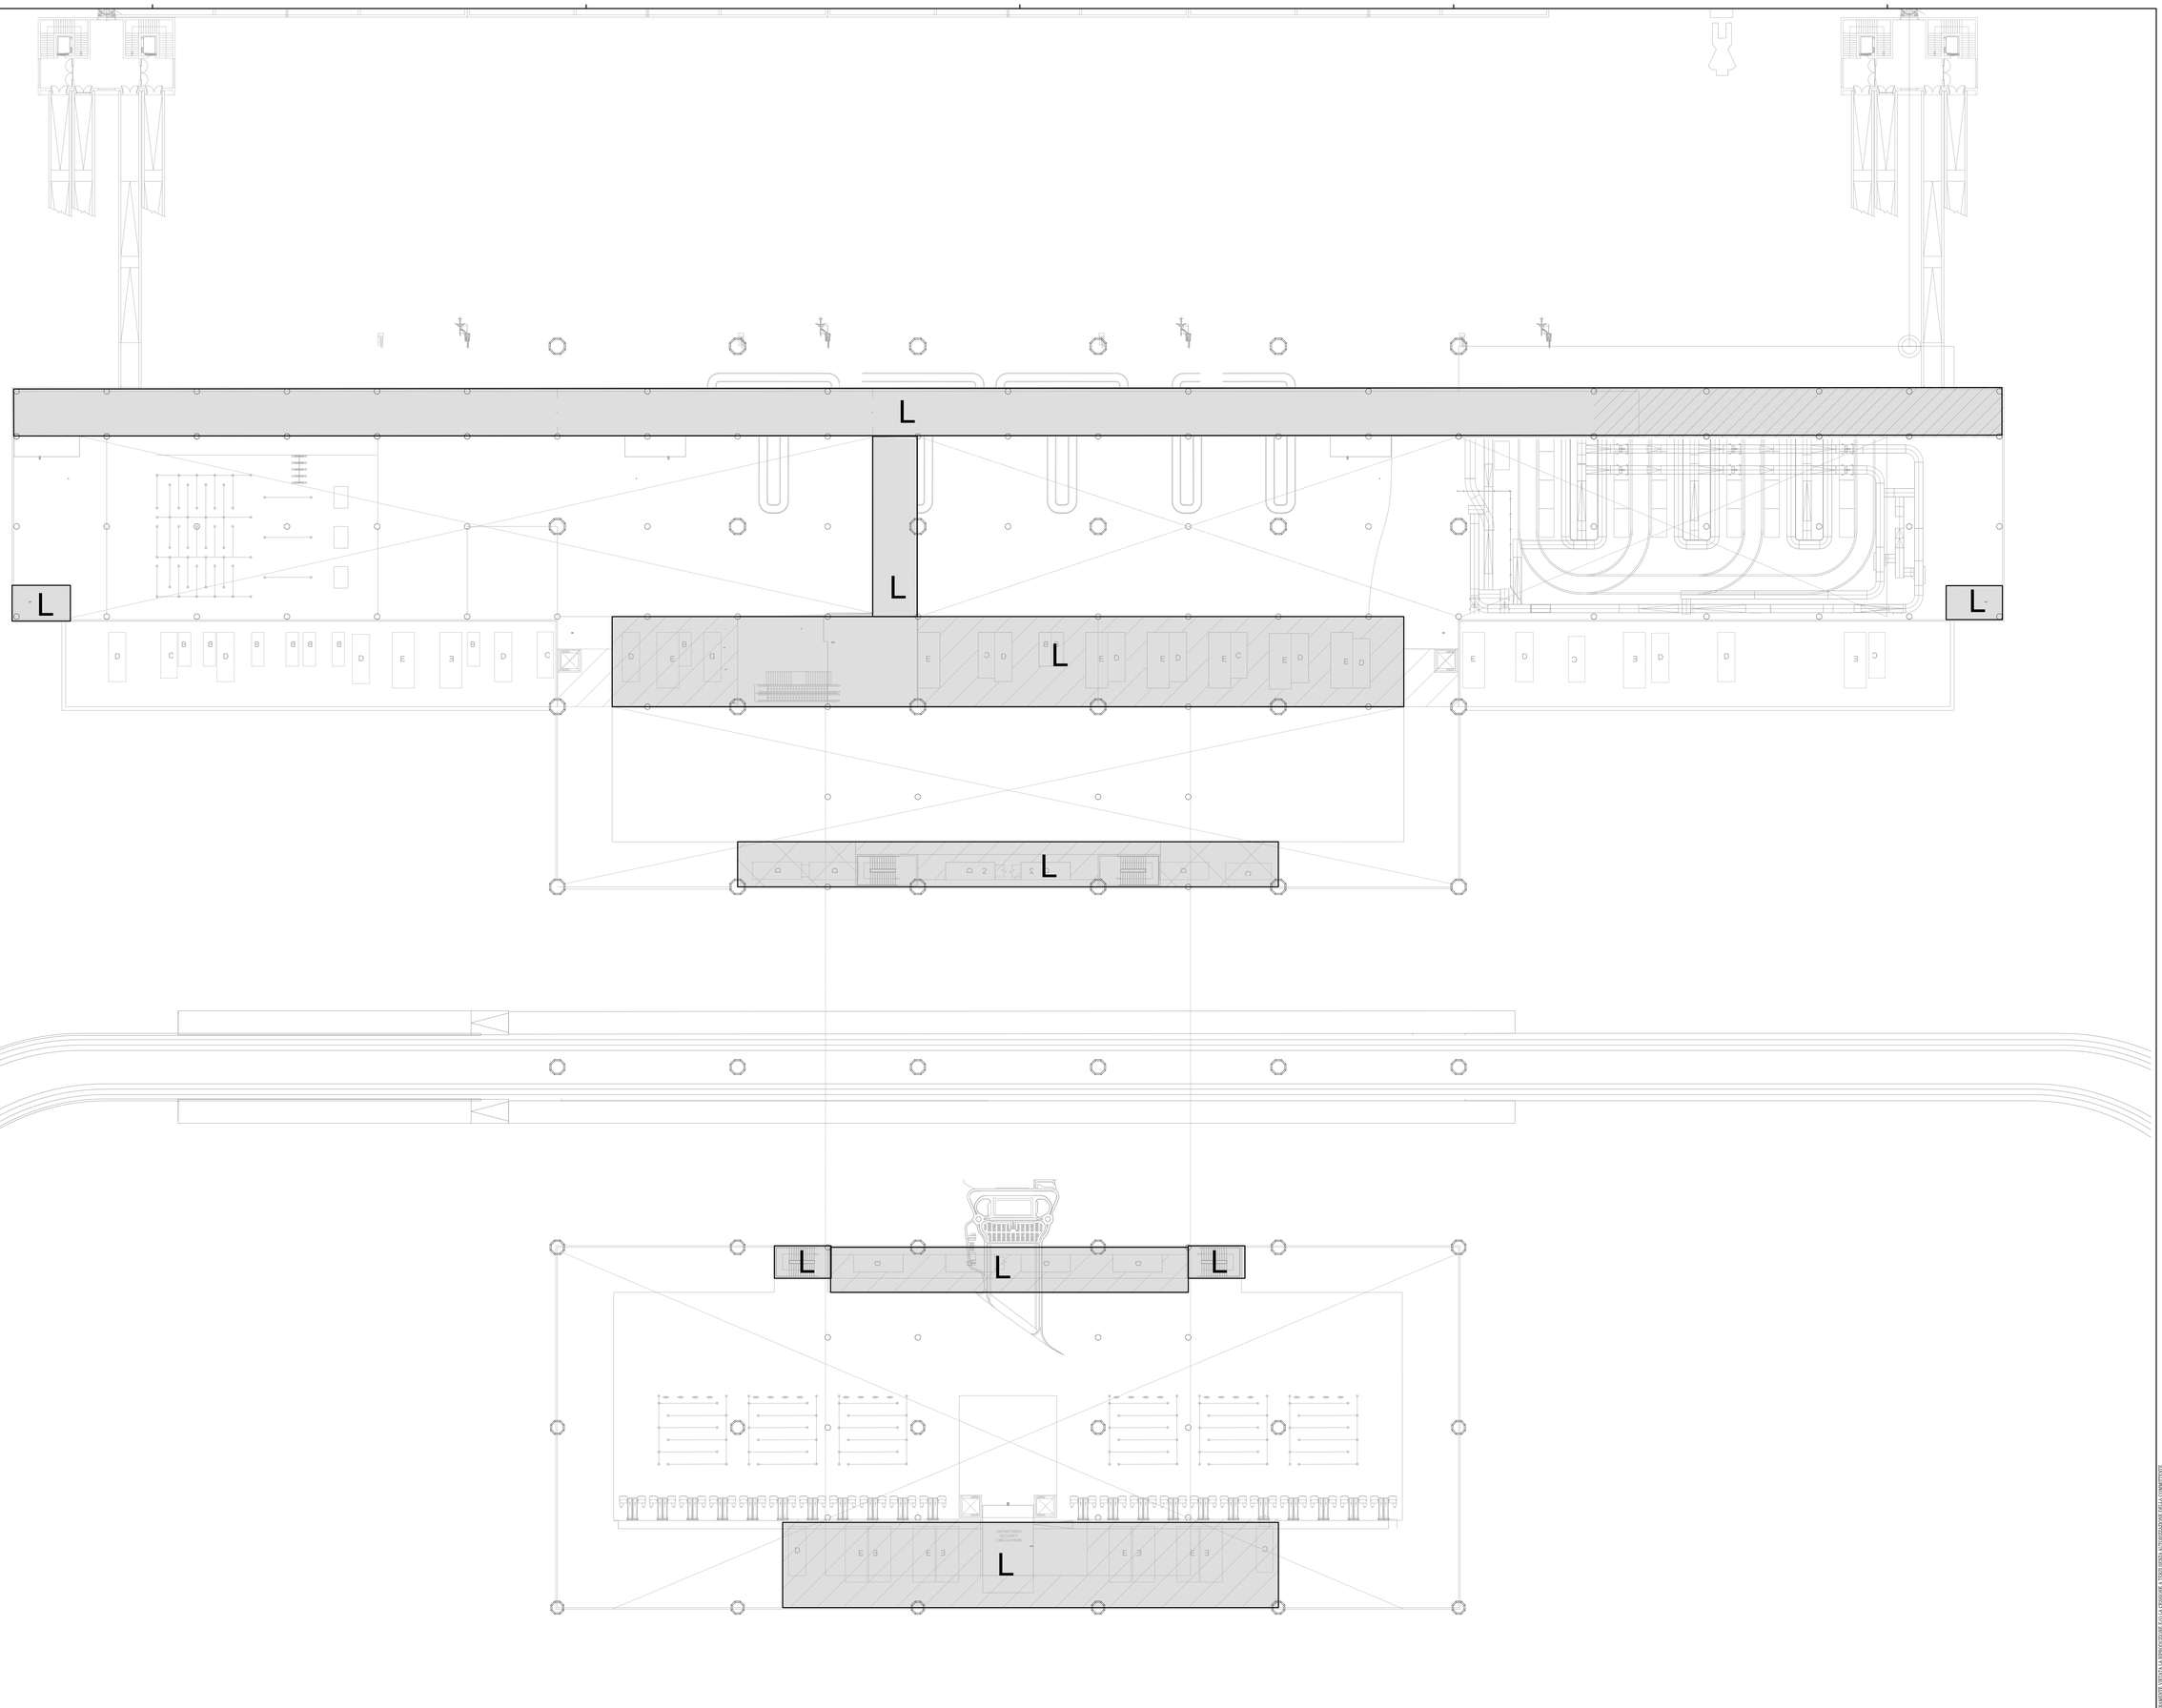

KEYPLAN

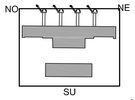

LEGENDA

NOTE

FORNIRE I SEGUENTI SISTEMI PER LA ZONA L, OVE APPLICABILE:
FORNIRE VENTILCONVETTORI LOCALI AD ACQUA REFRIGERATA/RISCALDATA (3,5 KW PER 25 MQ) PER PASSERELLE SOPRAELEVATE, UFFICI, BAGNI, SPAZI RETROSTANTI, ECC.
FORNIRE UNITÀ LOCALI DI CONDIZIONAMENTO AD ACQUA REFRIGERATA/RISCALDATA PER SALE COMPUTER (CRAC) (3,5 KW PER 3 MQ) PER TUTTI I LOCALI TECNICI CHIUSI.
FORNIRE VENTILCONVETTORI LOCALI AD ACQUA REFRIGERATA/RISCALDATA (3,5 KW PER 15 MQ) PER TUTTI I LOCALI ELETTRICI CHIUSI.
FORNIRE VENTILATORI DI SCARICO IN BASE AI REQUISITI DELLE NORMATIVE LOCALI PER TUTTI I BAGNI, I RIPOSTIGLI DEGLI INSERVIENTI, ECC.

FORNIRE I SEGUENTI SISTEMI PER LA ZONA K:
FORNITURA DI UN SISTEMA DI SCARICO DELLA CUCINA E DI UN SISTEMA DI ARIA ESTERNA DEDICATO, IN BASE AI REQUISITI DELLE CAPPE DI COTTURA E DELLE ATTREZZATURE.
FORNIRE VENTILCONVETTORI LOCALI PER ACQUA REFRIGERATA/ACQUA CALDA (3,5KW PER 15 SQM).

REVISIONI

REV	DATA	DESCRIZIONE
00	06/2022	ULTIMA EMISSIONE
01		
02		
03		
04		
05		
06		

SCALA 1:500 (in A0)
Verificato: Arch.Carlotta Zamponi
Approvato: Ing. Lorenzo Tommei

Data Emissione: 10/2022
Fase: PFF
Revisione: 00
Scala: 1/1

Codice Elab.: FI.R.NT.HM.ZZ.M1.04
Nome File: FI.R.NT.HM.ZZ.M1.04_TERMO-ZON. PROGETTO

Area di Intervento: AEROPORTO INTERNAZIONALE DI FIRENZE "AMERIGO VESPUCCI"
Opera: INTERVENTI DI ADEGUAMENTO E OTTIMIZZAZIONE DELLE AREE TERMINALI
Titolo Elaborato: IMPIANTO TERMOMECCANICO - ZONIFICAZIONE PIANO MEZZANINO
Fase di Progetto: PROGETTO DI FATTIBILITA' TECNICO ECONOMICA

MINISTERO DELLE INFRASTRUTTURE E DELLA MOBILITÀ SOSTENIBILI
ENAC ENTE NAZIONALE per l'AVIAZIONE CIVILE

COMMITTENTE PRINCIPALE: Toscana Aeroporti — ACCOUNTABLE MANAGER Dott. Vittorio Fanti

SUPPORTO SPECIALIZZATO
SUPPORTO PROGETTAZIONE ARCHITETTONICA: ACI ENGINEERING S.A. — RAFAEL VIÑOLY ARCHITECTS PC

POST HOLDER PROGETTAZIONE: Dott.Vittorio Fanti
POST HOLDER MANUTENZIONE: Ing. Nicolino D'Agostino
POST HOLDER AREA SLA AEROPORTO: Dirett. Luca Ercolani

SUPPORTO STRUTTURALE: Edoardo D'Ottavio Callaghan
SUPPORTO IMPIANTI ELETTRICI E SPECIALI: TEKNE
SUPPORTO IMPIANTI MECCANICI: mec engineering
SUPPORTO IMPIANTI MECCANICI: TECHNOPLAN

Toscana Aeroporti — DIRETTORE TECNICO: Ing. Tommaso Tommei

SUPPORTO IMPIANTI IDRAULICI: HYDROPRO
SUPPORTO IMPIANTI ANTINCENDIO: A.C.F.
SUPPORTO ACUSTICA: SIRA S.R.L.
SUPPORTO ARCHITETTONICO: ARS
SUPPORTO IMPIANTI ELETTRICI: TECNOSISTEMI
SUPPORTO IMPIANTI ANTINCENDIO: ANTINCENDIO

SUPPORTO PROGETTAZIONE ARCHITETTONICA: Arch. Luca Ercolani
SUPPORTO PROGETTAZIONE STRUTTURALE: Ing. Andrea Bonaccorsi
SUPPORTO PROGETTAZIONE IMPIANTI MECCANICI: Ing. Lorenzo Tommei
SUPPORTO PROGETTAZIONE IMPIANTI ELETTRICI E SPECIALI: Ing. Lorenzo Tommei
SUPPORTO PROGETTAZIONE IMPIANTI IDRAULICI: Ing. Lorenzo Tommei
SUPPORTO PROGETTAZIONE IMPIANTI ANTINCENDIO: Ing. Lorenzo Tommei

ELABORATO TUTELATO DALLA NORMATIVA SUL DIRITTO D'AUTORE. È VIETATA LA RIPRODUZIONE, ANCHE PARZIALE, E/O LA CESSIONE A TERZI SENZA L'AUTORIZZAZIONE DELLA COMMITTENTE