


AREE RISTORAZIONE
STATO FUTURO

AIR SIDE	LAND SIDE
	RISTORAZIONE MQ 345

TERMINAL PARTENZE/ARRIVI
PIANO TERRA - PIANTA Q.TA +0.00 M

AVIAZIONE GENERALE

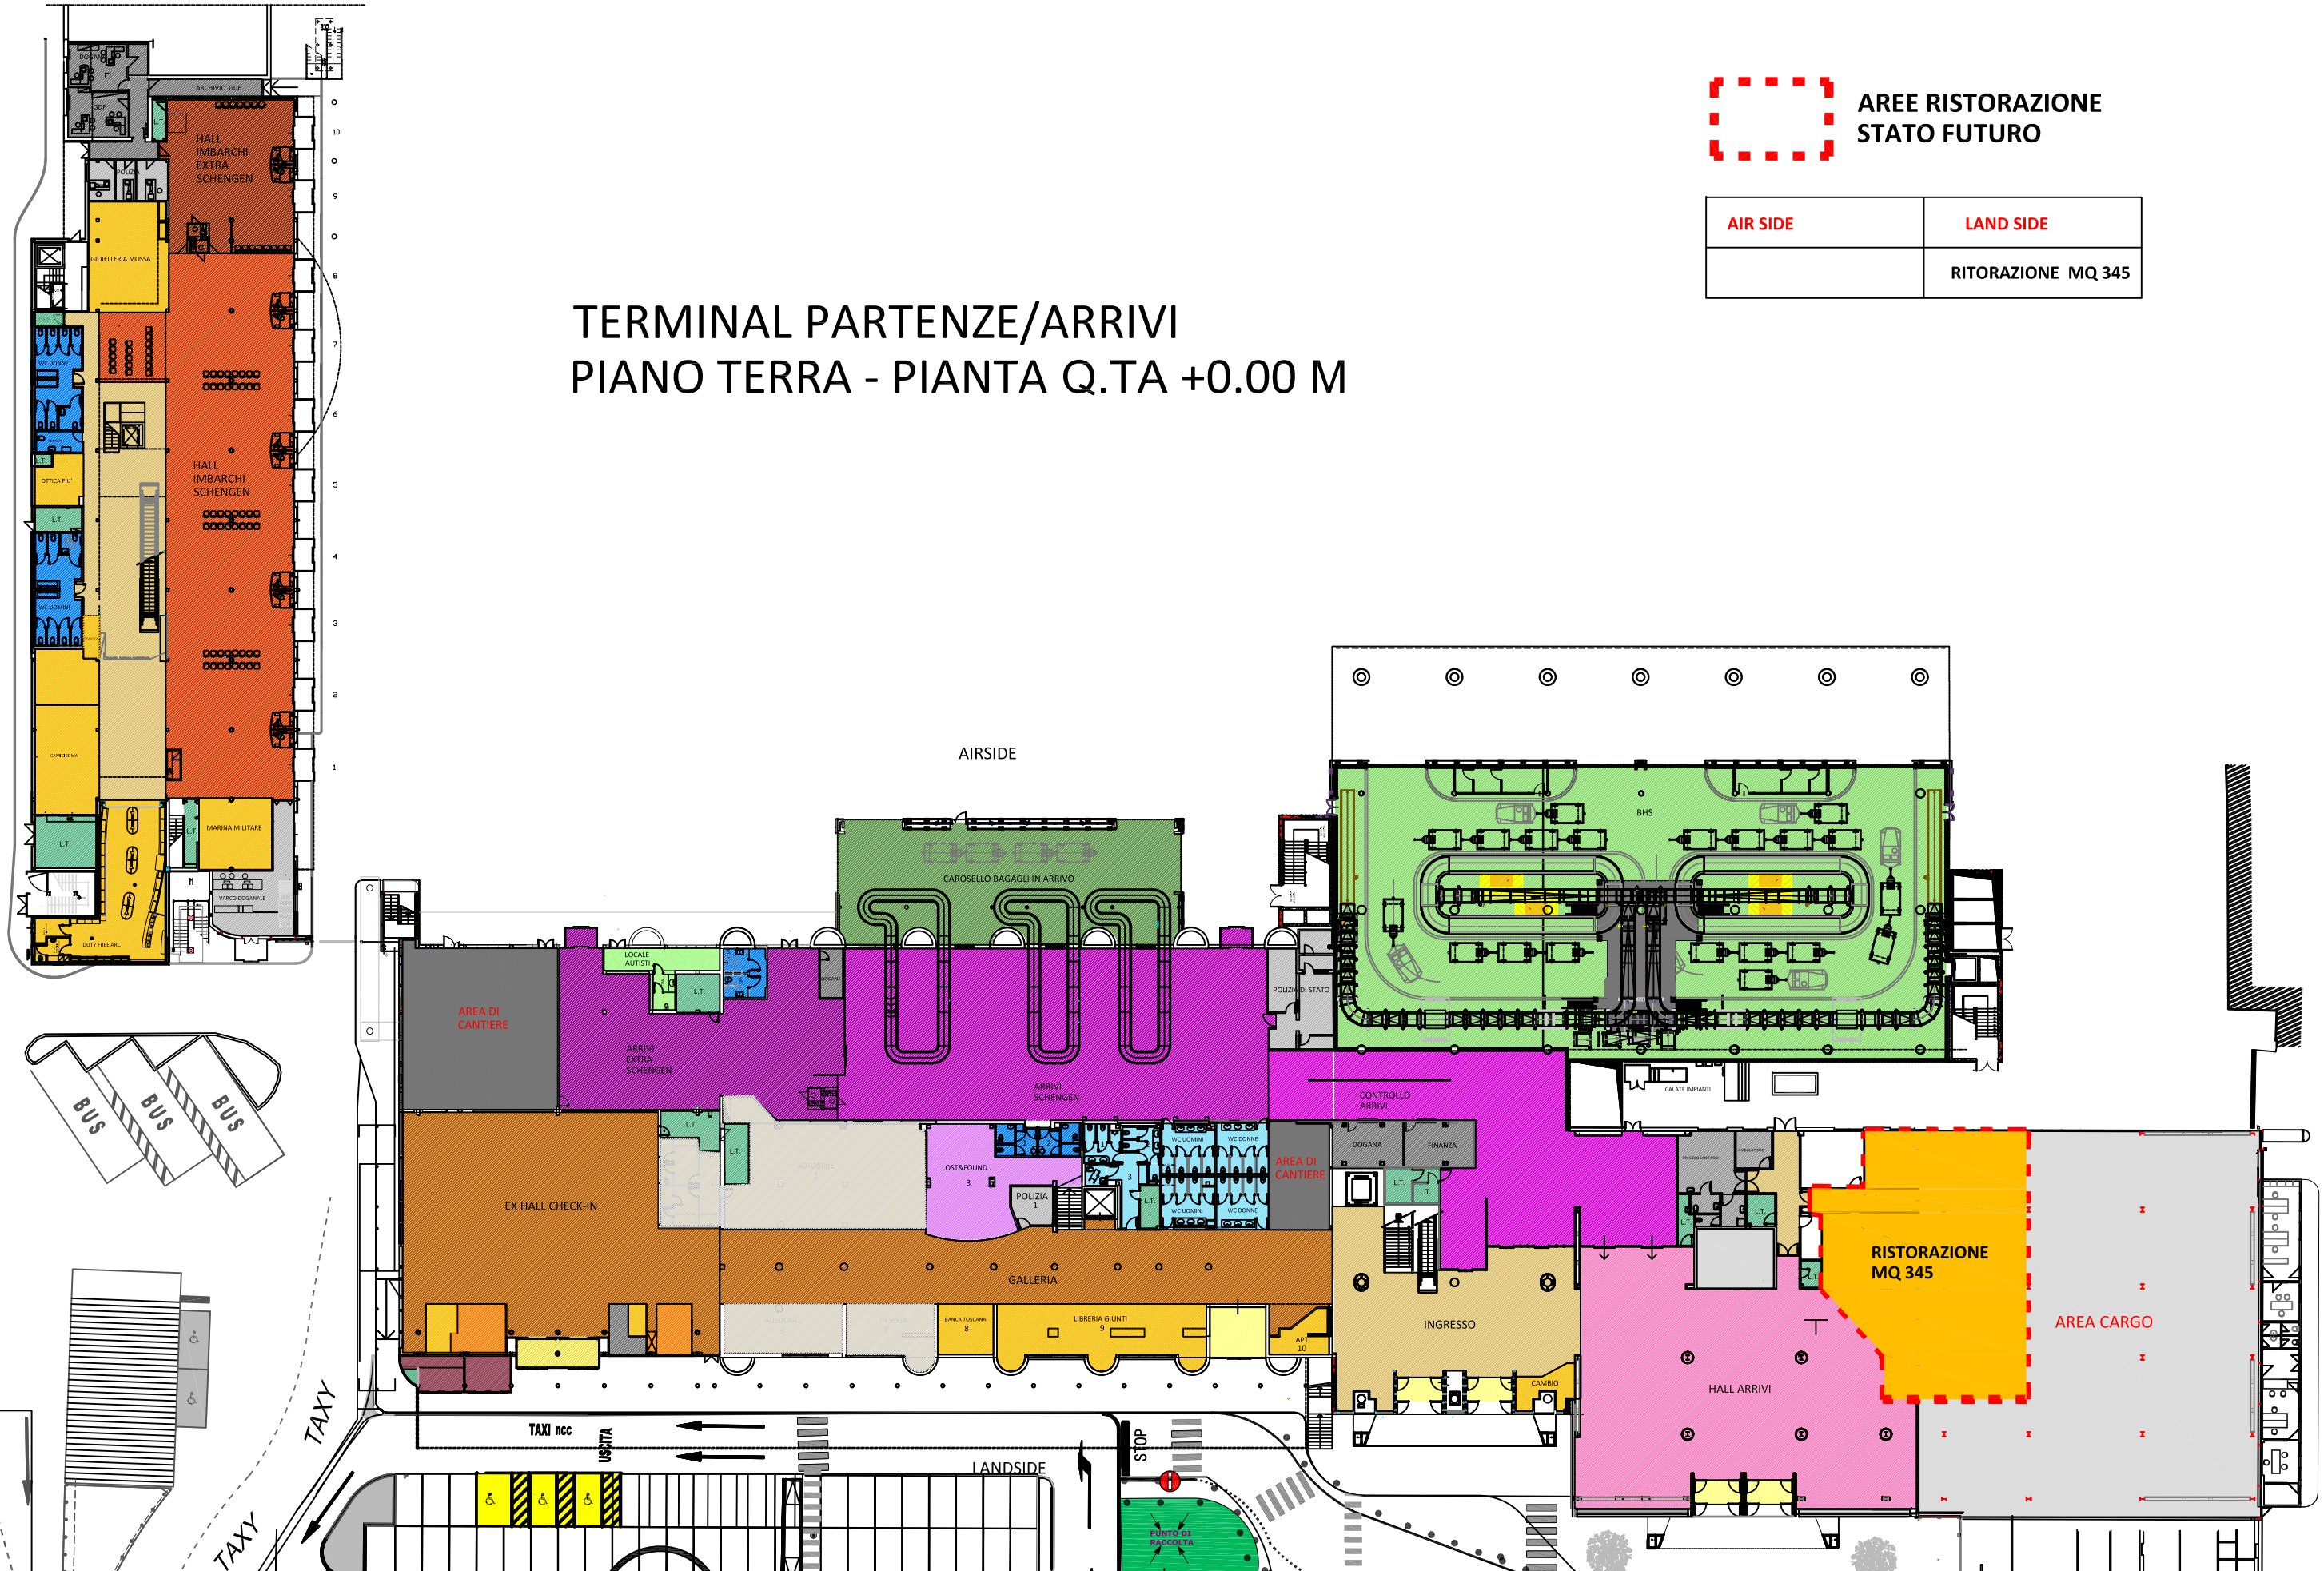

DOWNTOWN

LANDSIDE

STOP

TAXI ncc

TAXI

TAXI

BUS
BUS
BUS

RISTORAZIONE
MQ 345

AREA CARGO

HALL ARRIVI

INGRESSO

GALLERIA

EX HALL CHECK-IN

CONTROLLO ARRIVI

ARRIVI SCHENGEN

ARRIVI EXTRA SCHENGEN

AIRSIDE

CAROSSELLO BAGAGLI IN ARRIVO

HALL IMBARCHI EXTRA SCHENGEN

HALL IMBARCHI SCHENGEN

MARINA MILITARE

VARICO DOGANALE

TOURIST INFO

CONFERENZE

OTTICA PNF

WC UOMINI

WC DONNE

WC UOMINI

WC DONNE

WC UOMINI

WC DONNE

WC UOMINI

WC DONNE

WC UOMINI

WC DONNE