

fig.1.1 VINCOLI E RISORSE - Estratto tavola 8 - scala 1:15.000
Signa, Giugno 2005 - modificata e integrata a seguito dell'accoglimento delle osservazioni

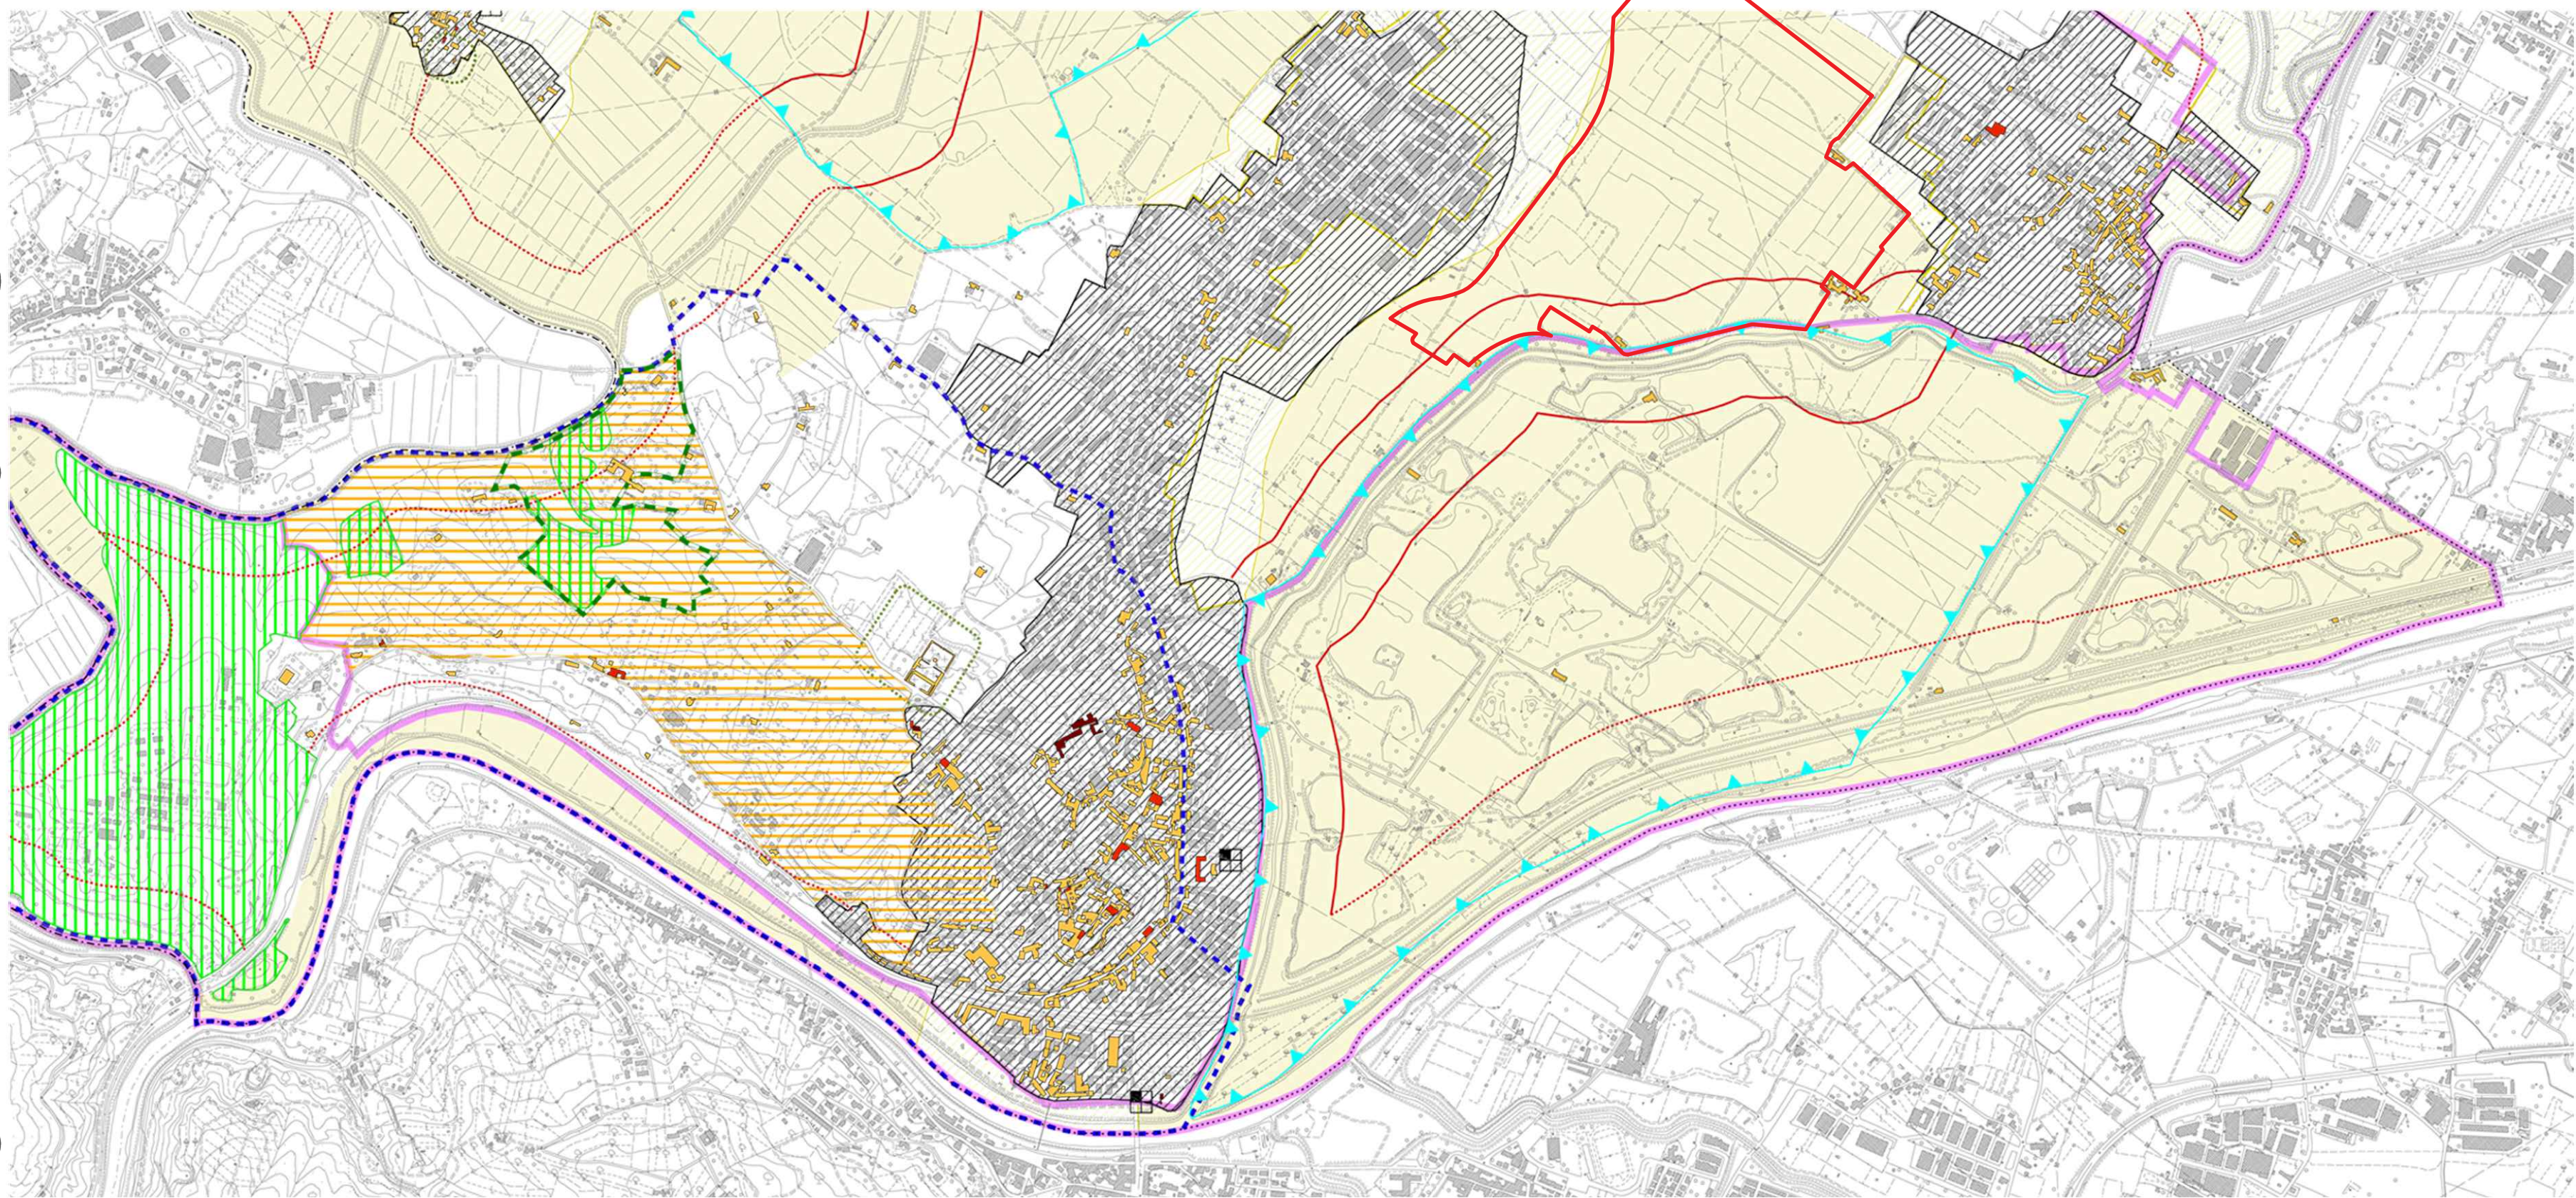


fig.1.2 INVARIANTI STRUTTURALI - Estratto tavola 10A - scala 1:15.000
Signa, Giugno 2005 - modificata e integrata a seguito dell'accoglimento delle osservazioni

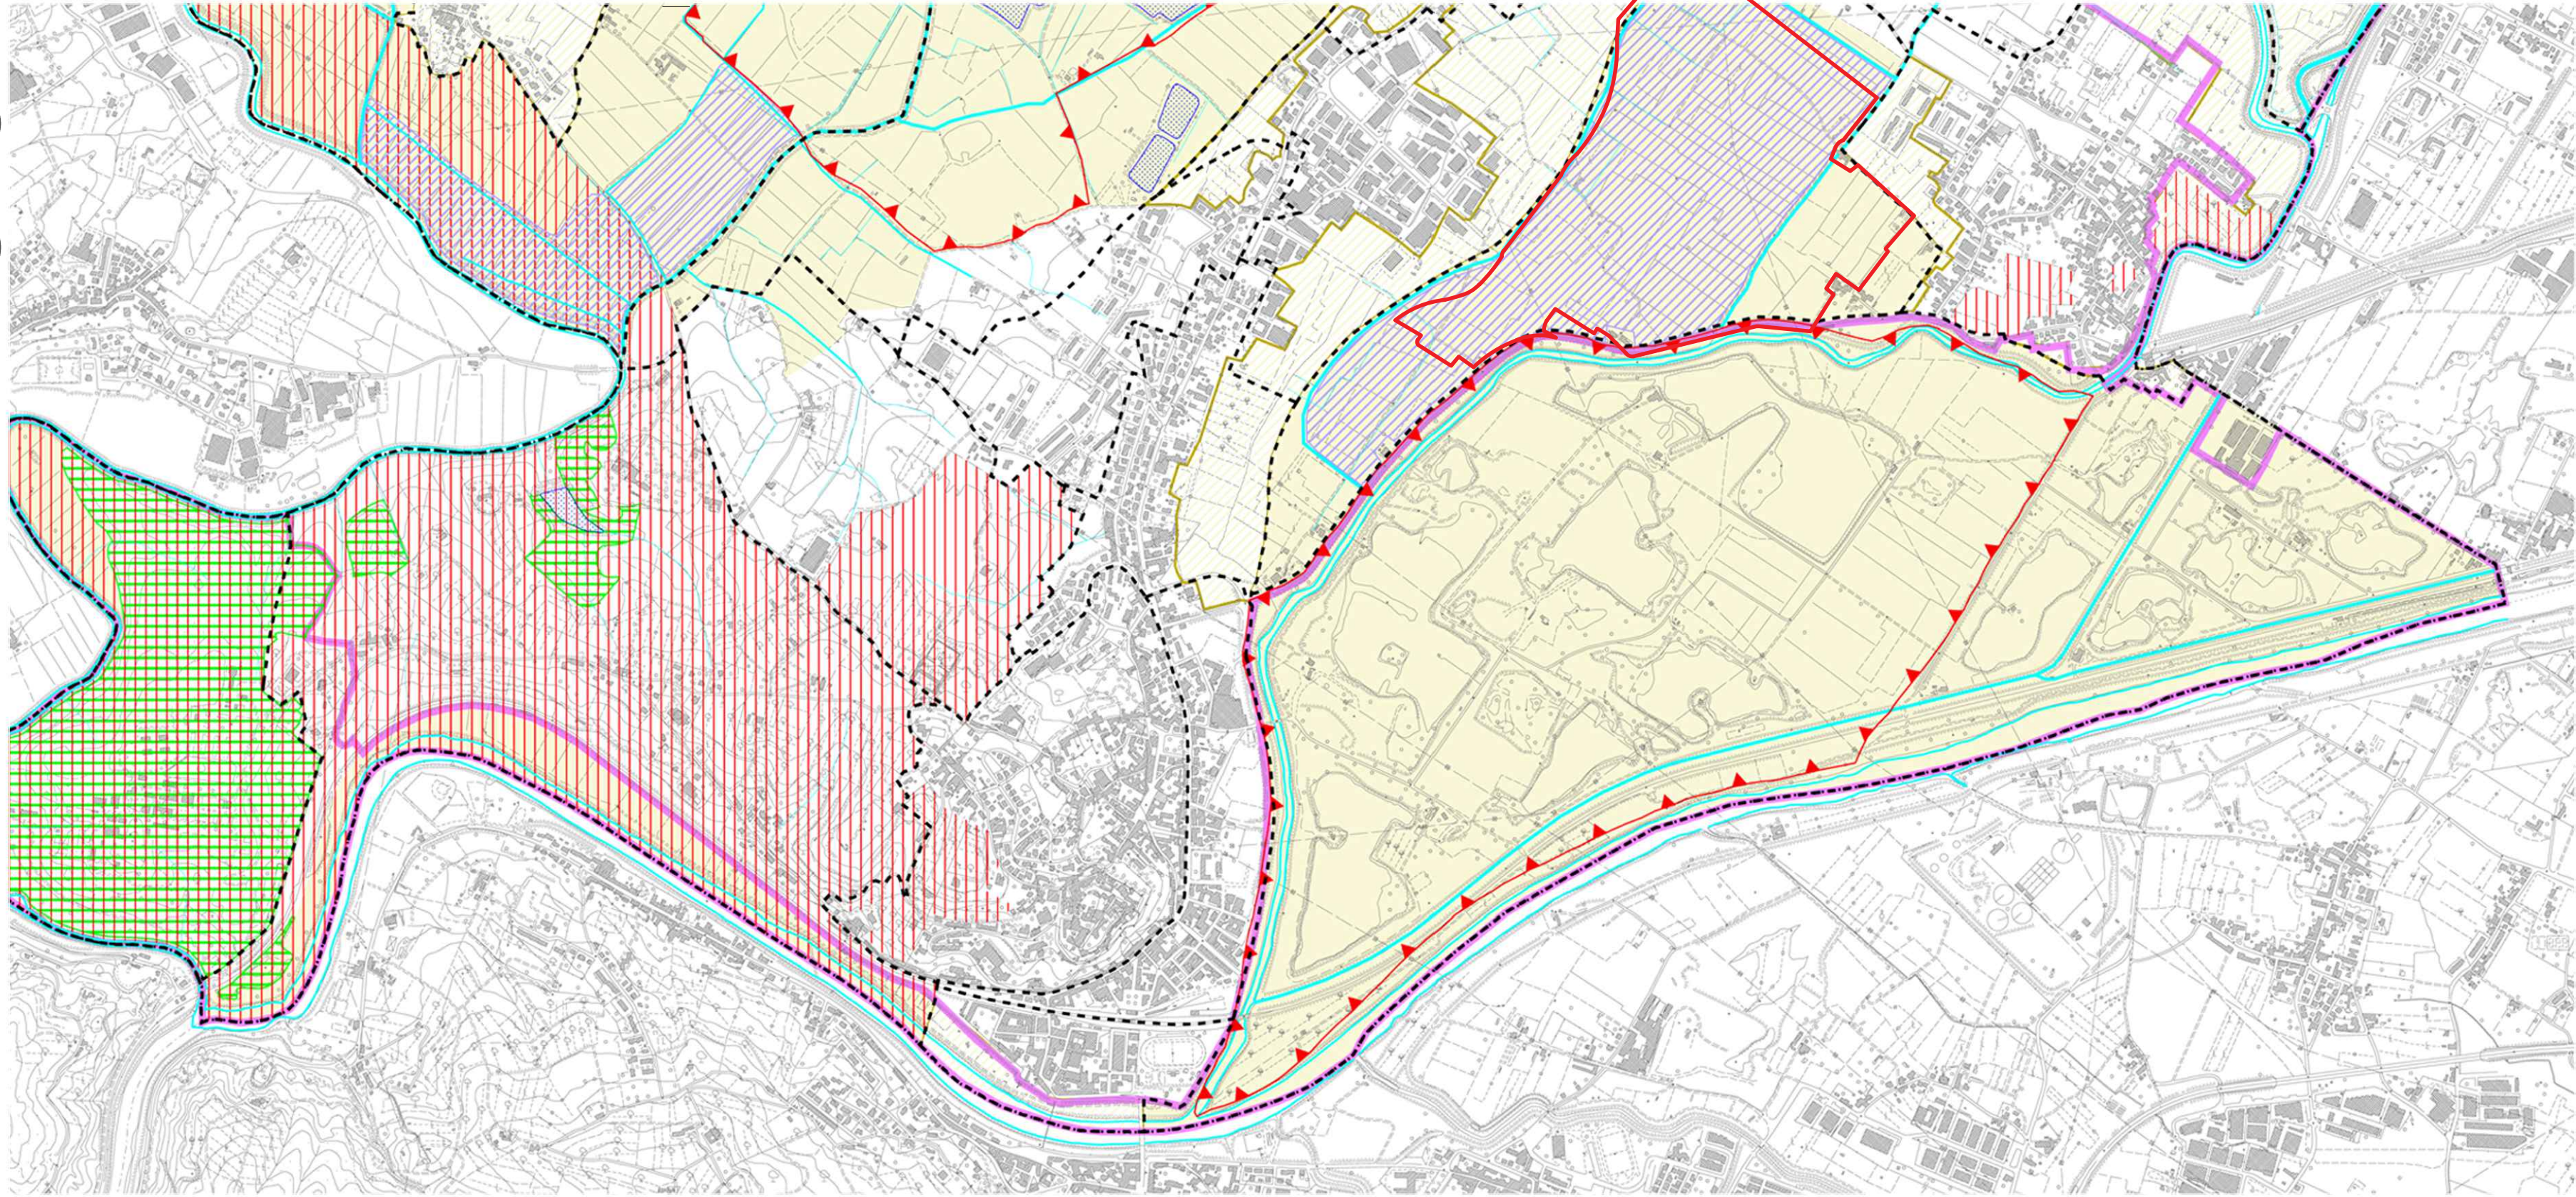


fig.2.1 PATRIMONIO TERRITORIALE - Estratto tavola P.01
Piano Strutturale approvato dal 14 Gennaio 2022

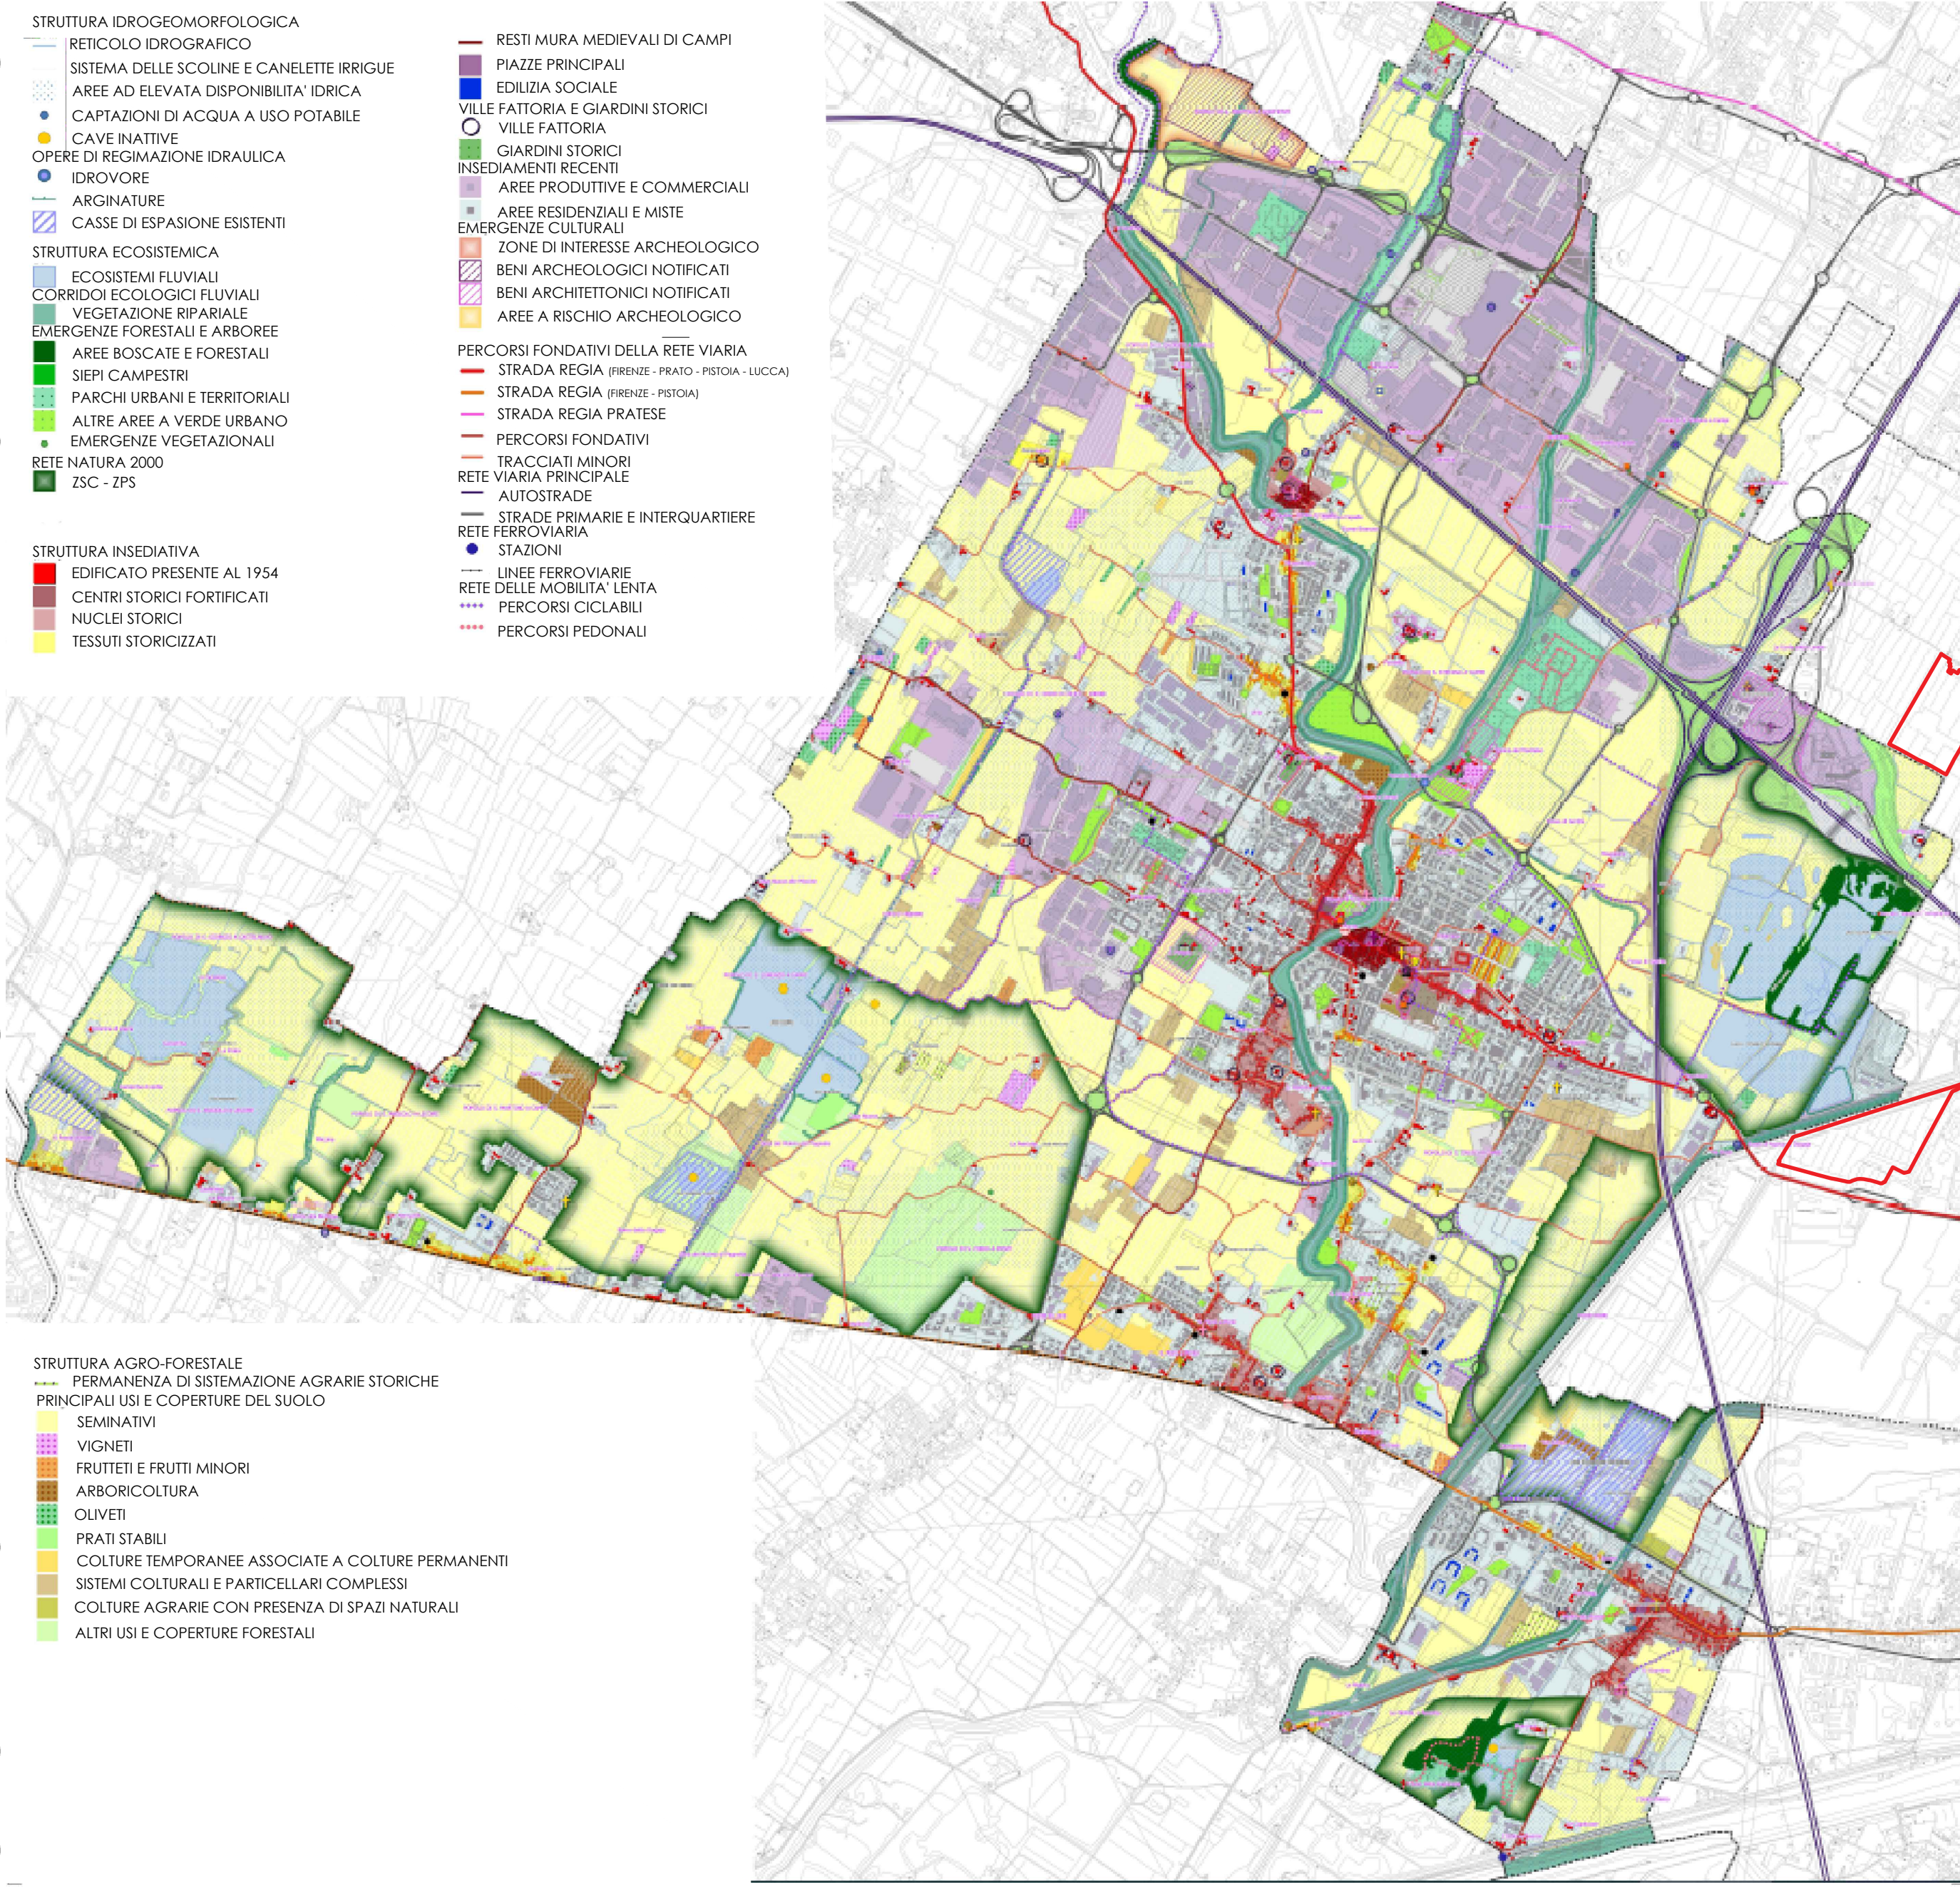


fig.1.3 SISTEMA INFRASTRUTTURALE - Estratto tavola 11 - scala 1:15.000
Signa, Giugno 2005 - modificata e integrata a seguito dell'accoglimento delle osservazioni

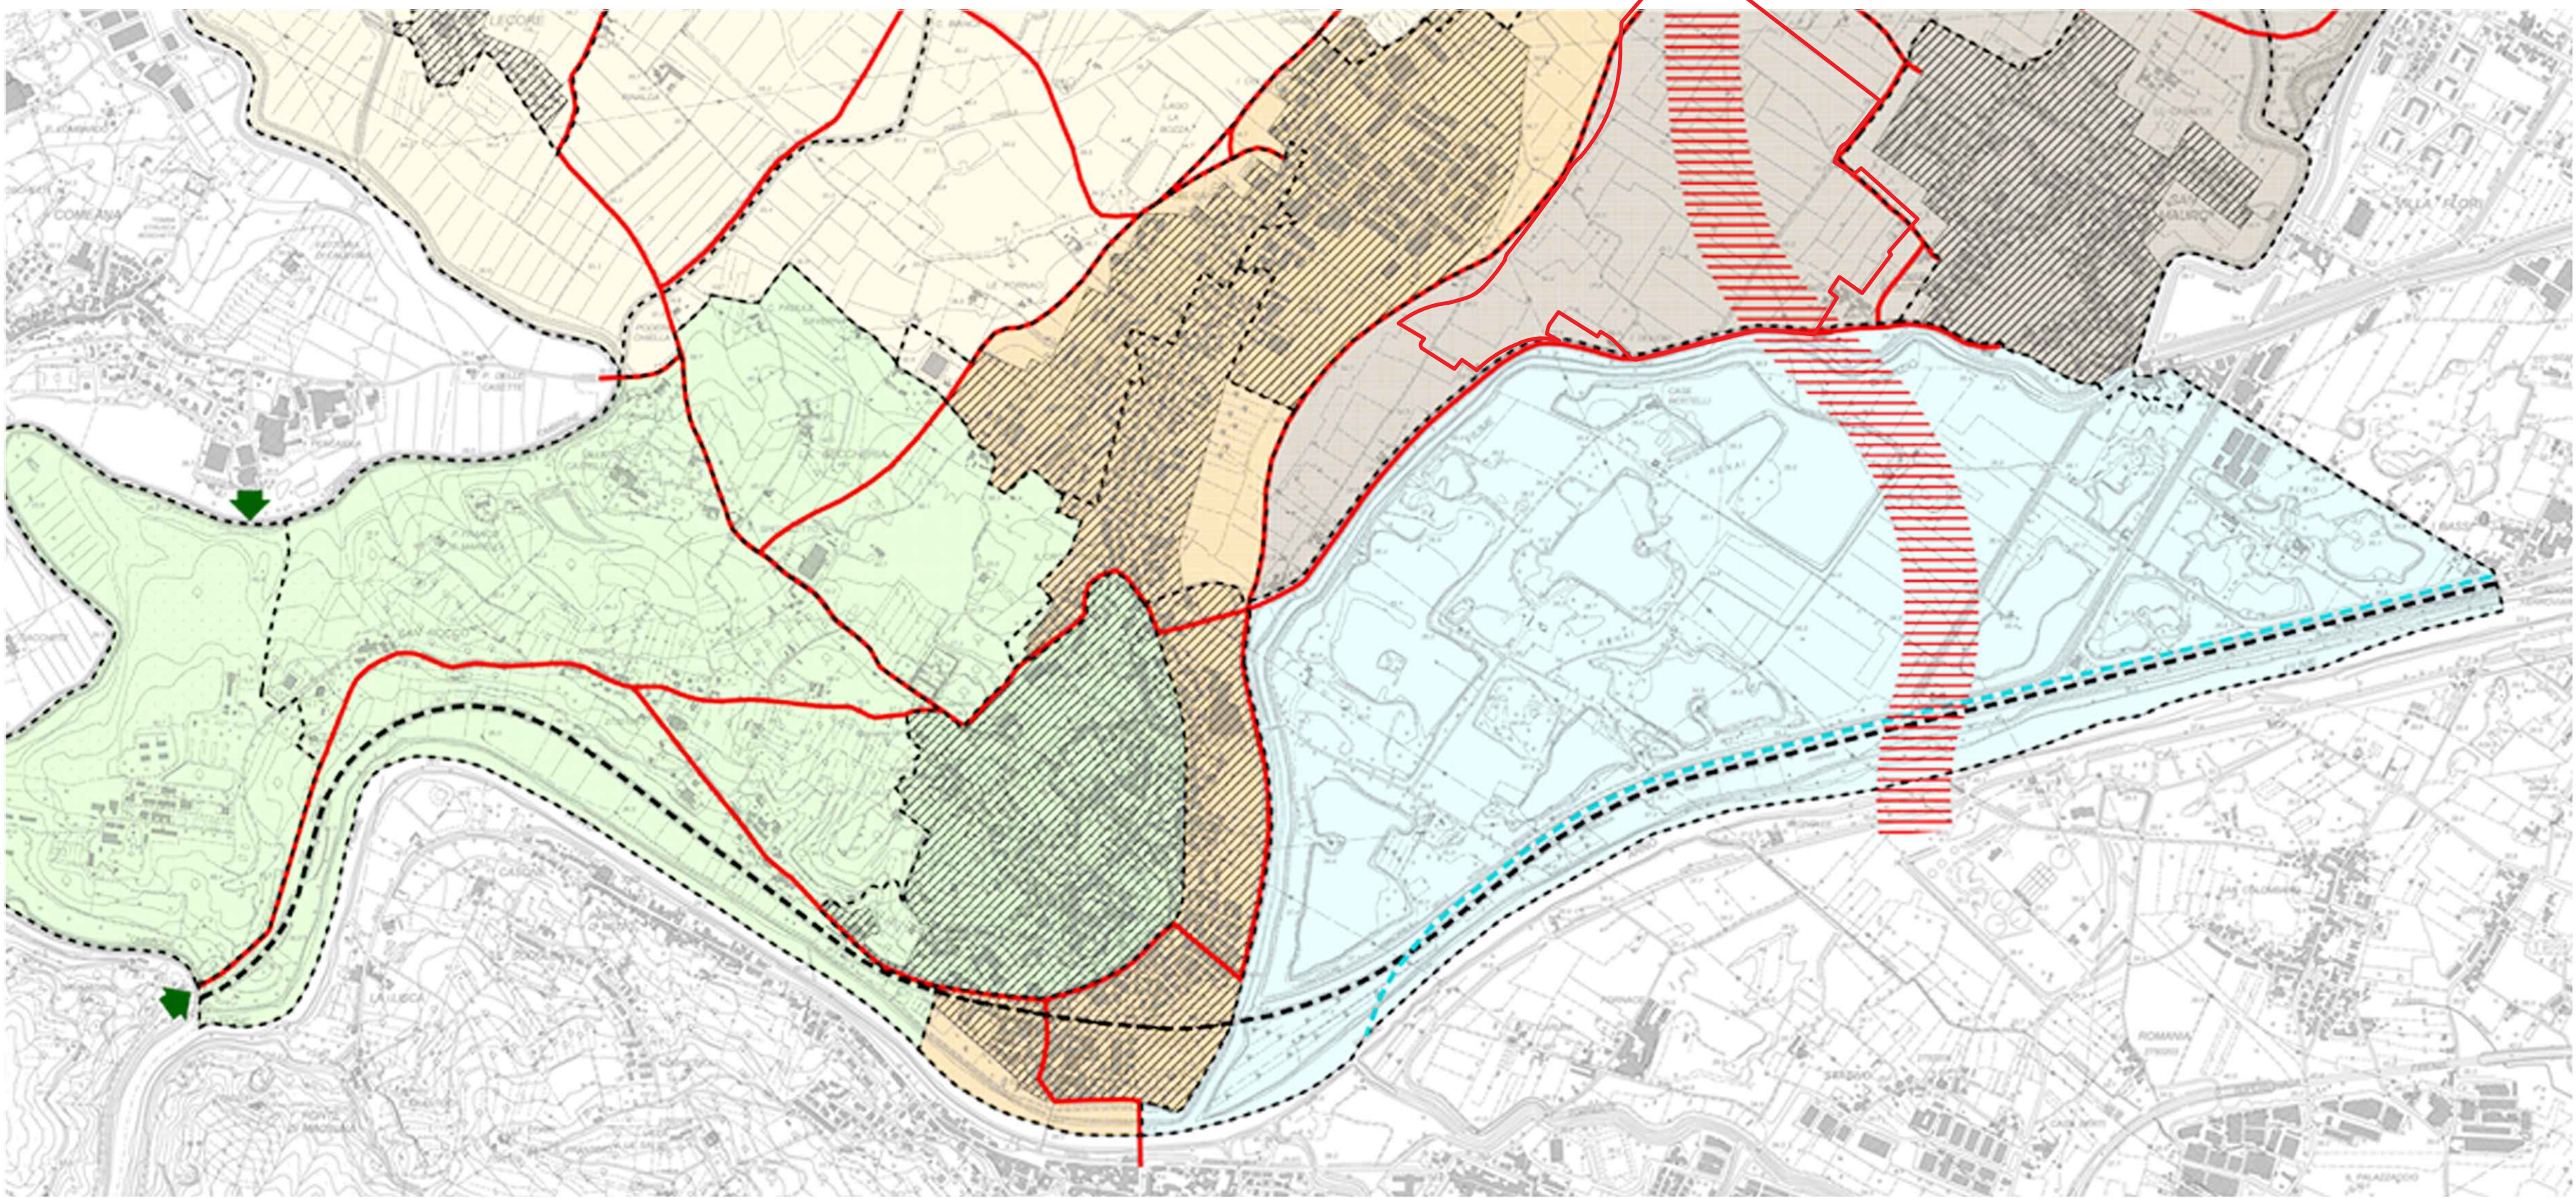


fig.1.4 USO DEL SUOLO - Estratto tavola 1 - scala 1:15.000
Signa, Giugno 2005 - modificata e integrata a seguito dell'accoglimento delle osservazioni

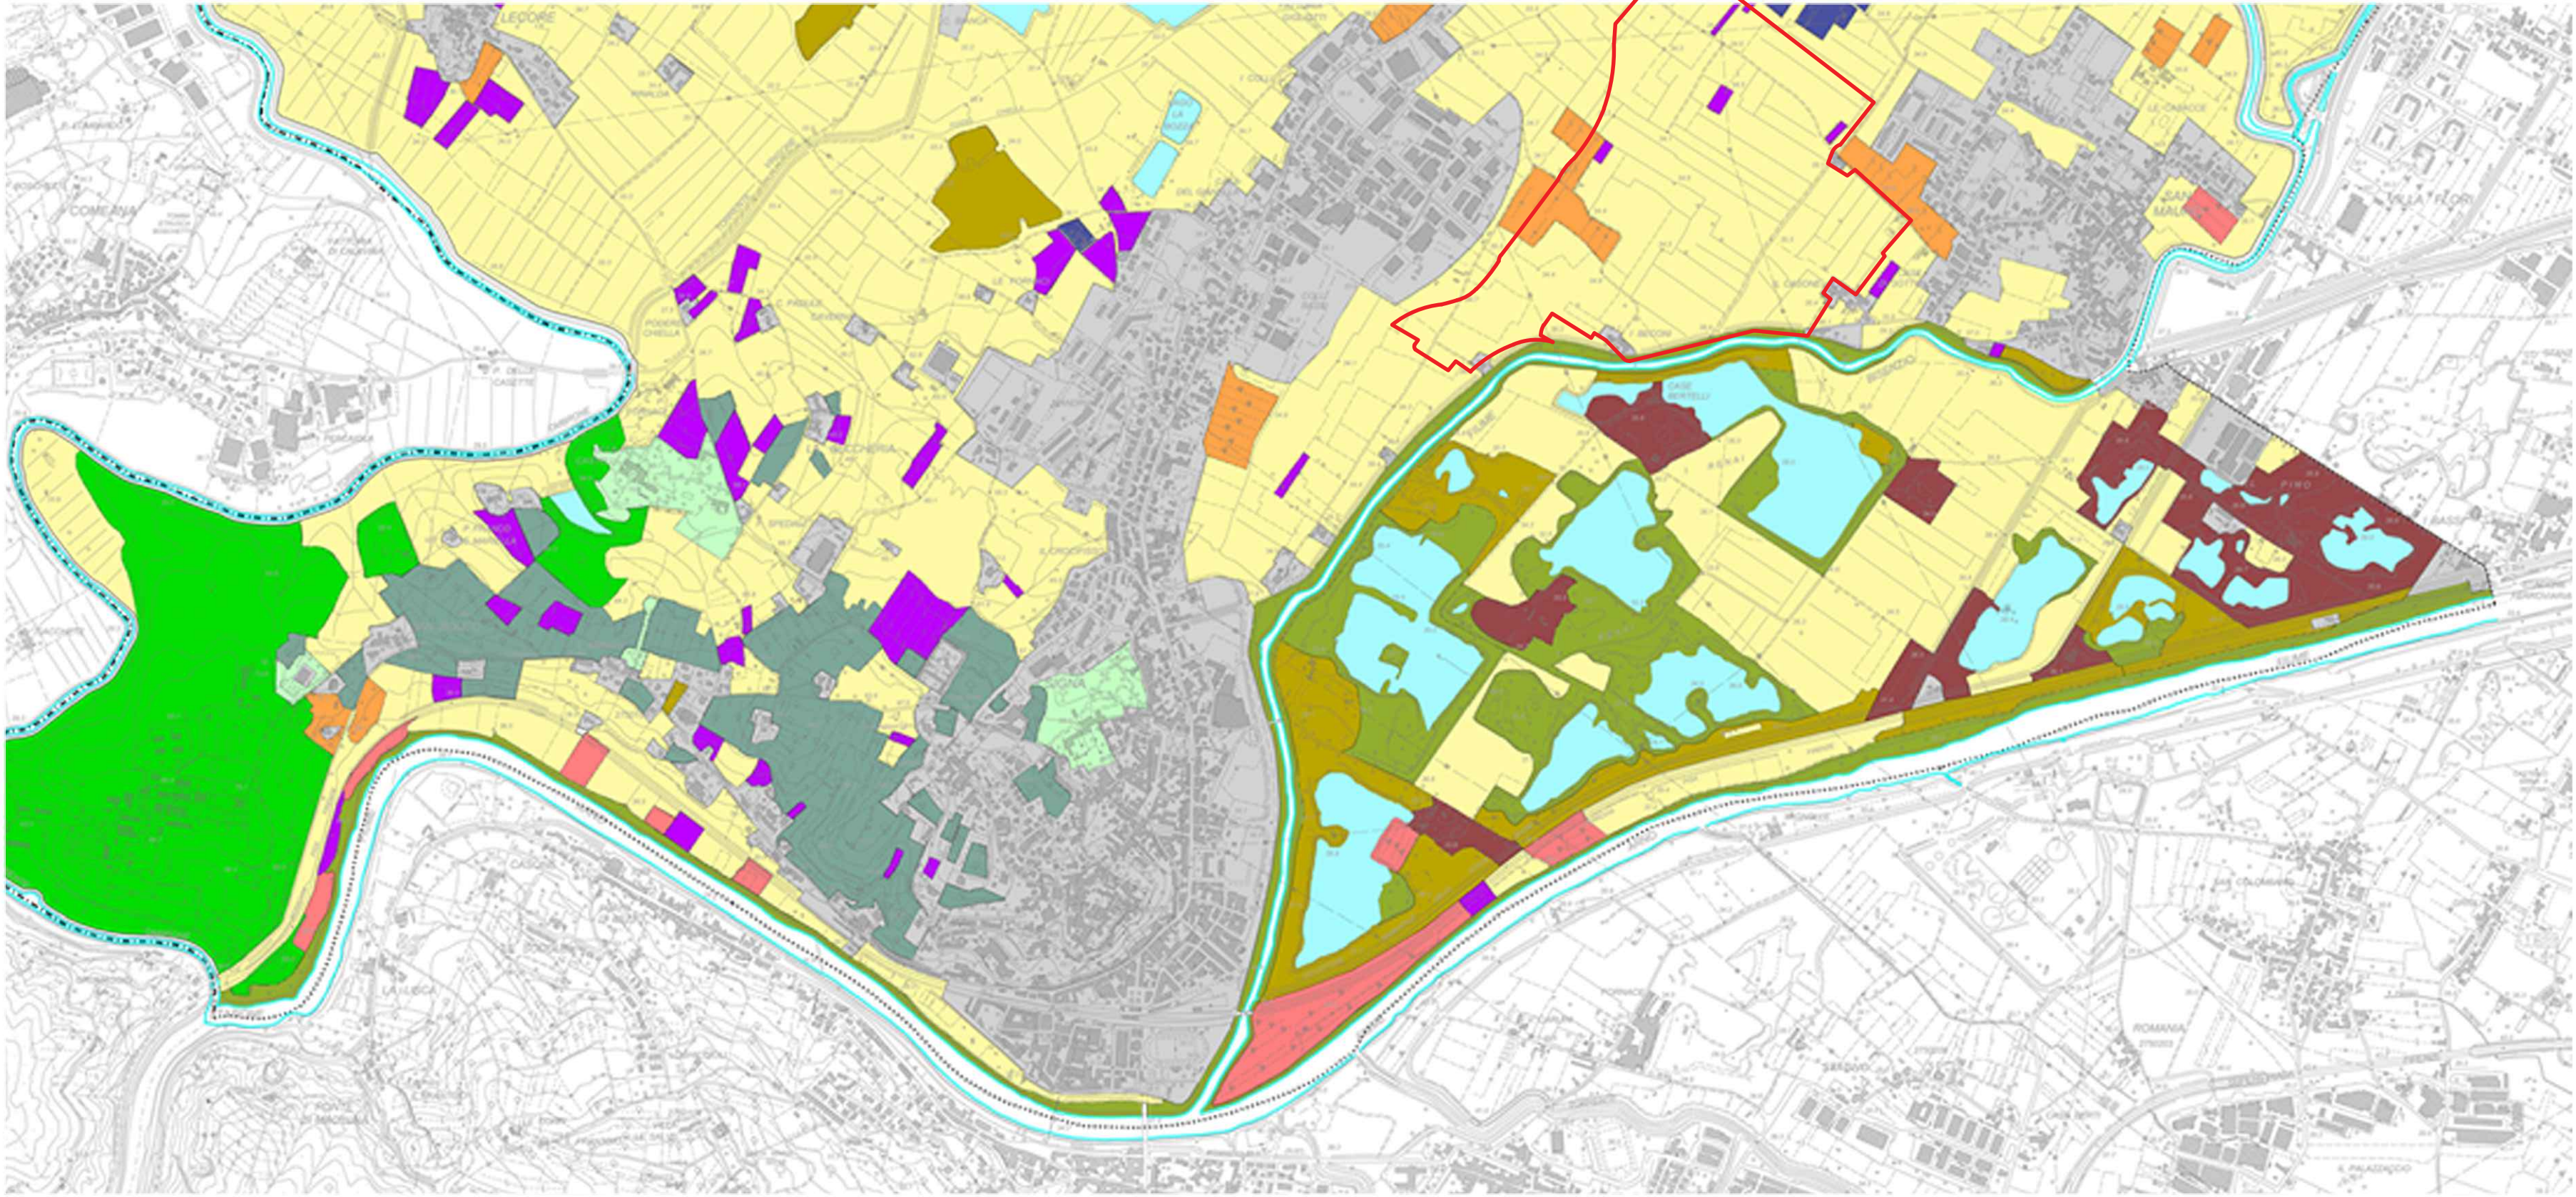


fig.2.2 BENI PAESAGGISTICI E CULTURALI - Estratto tavola V.01
Piano Strutturale approvato dal 14 Gennaio 2022


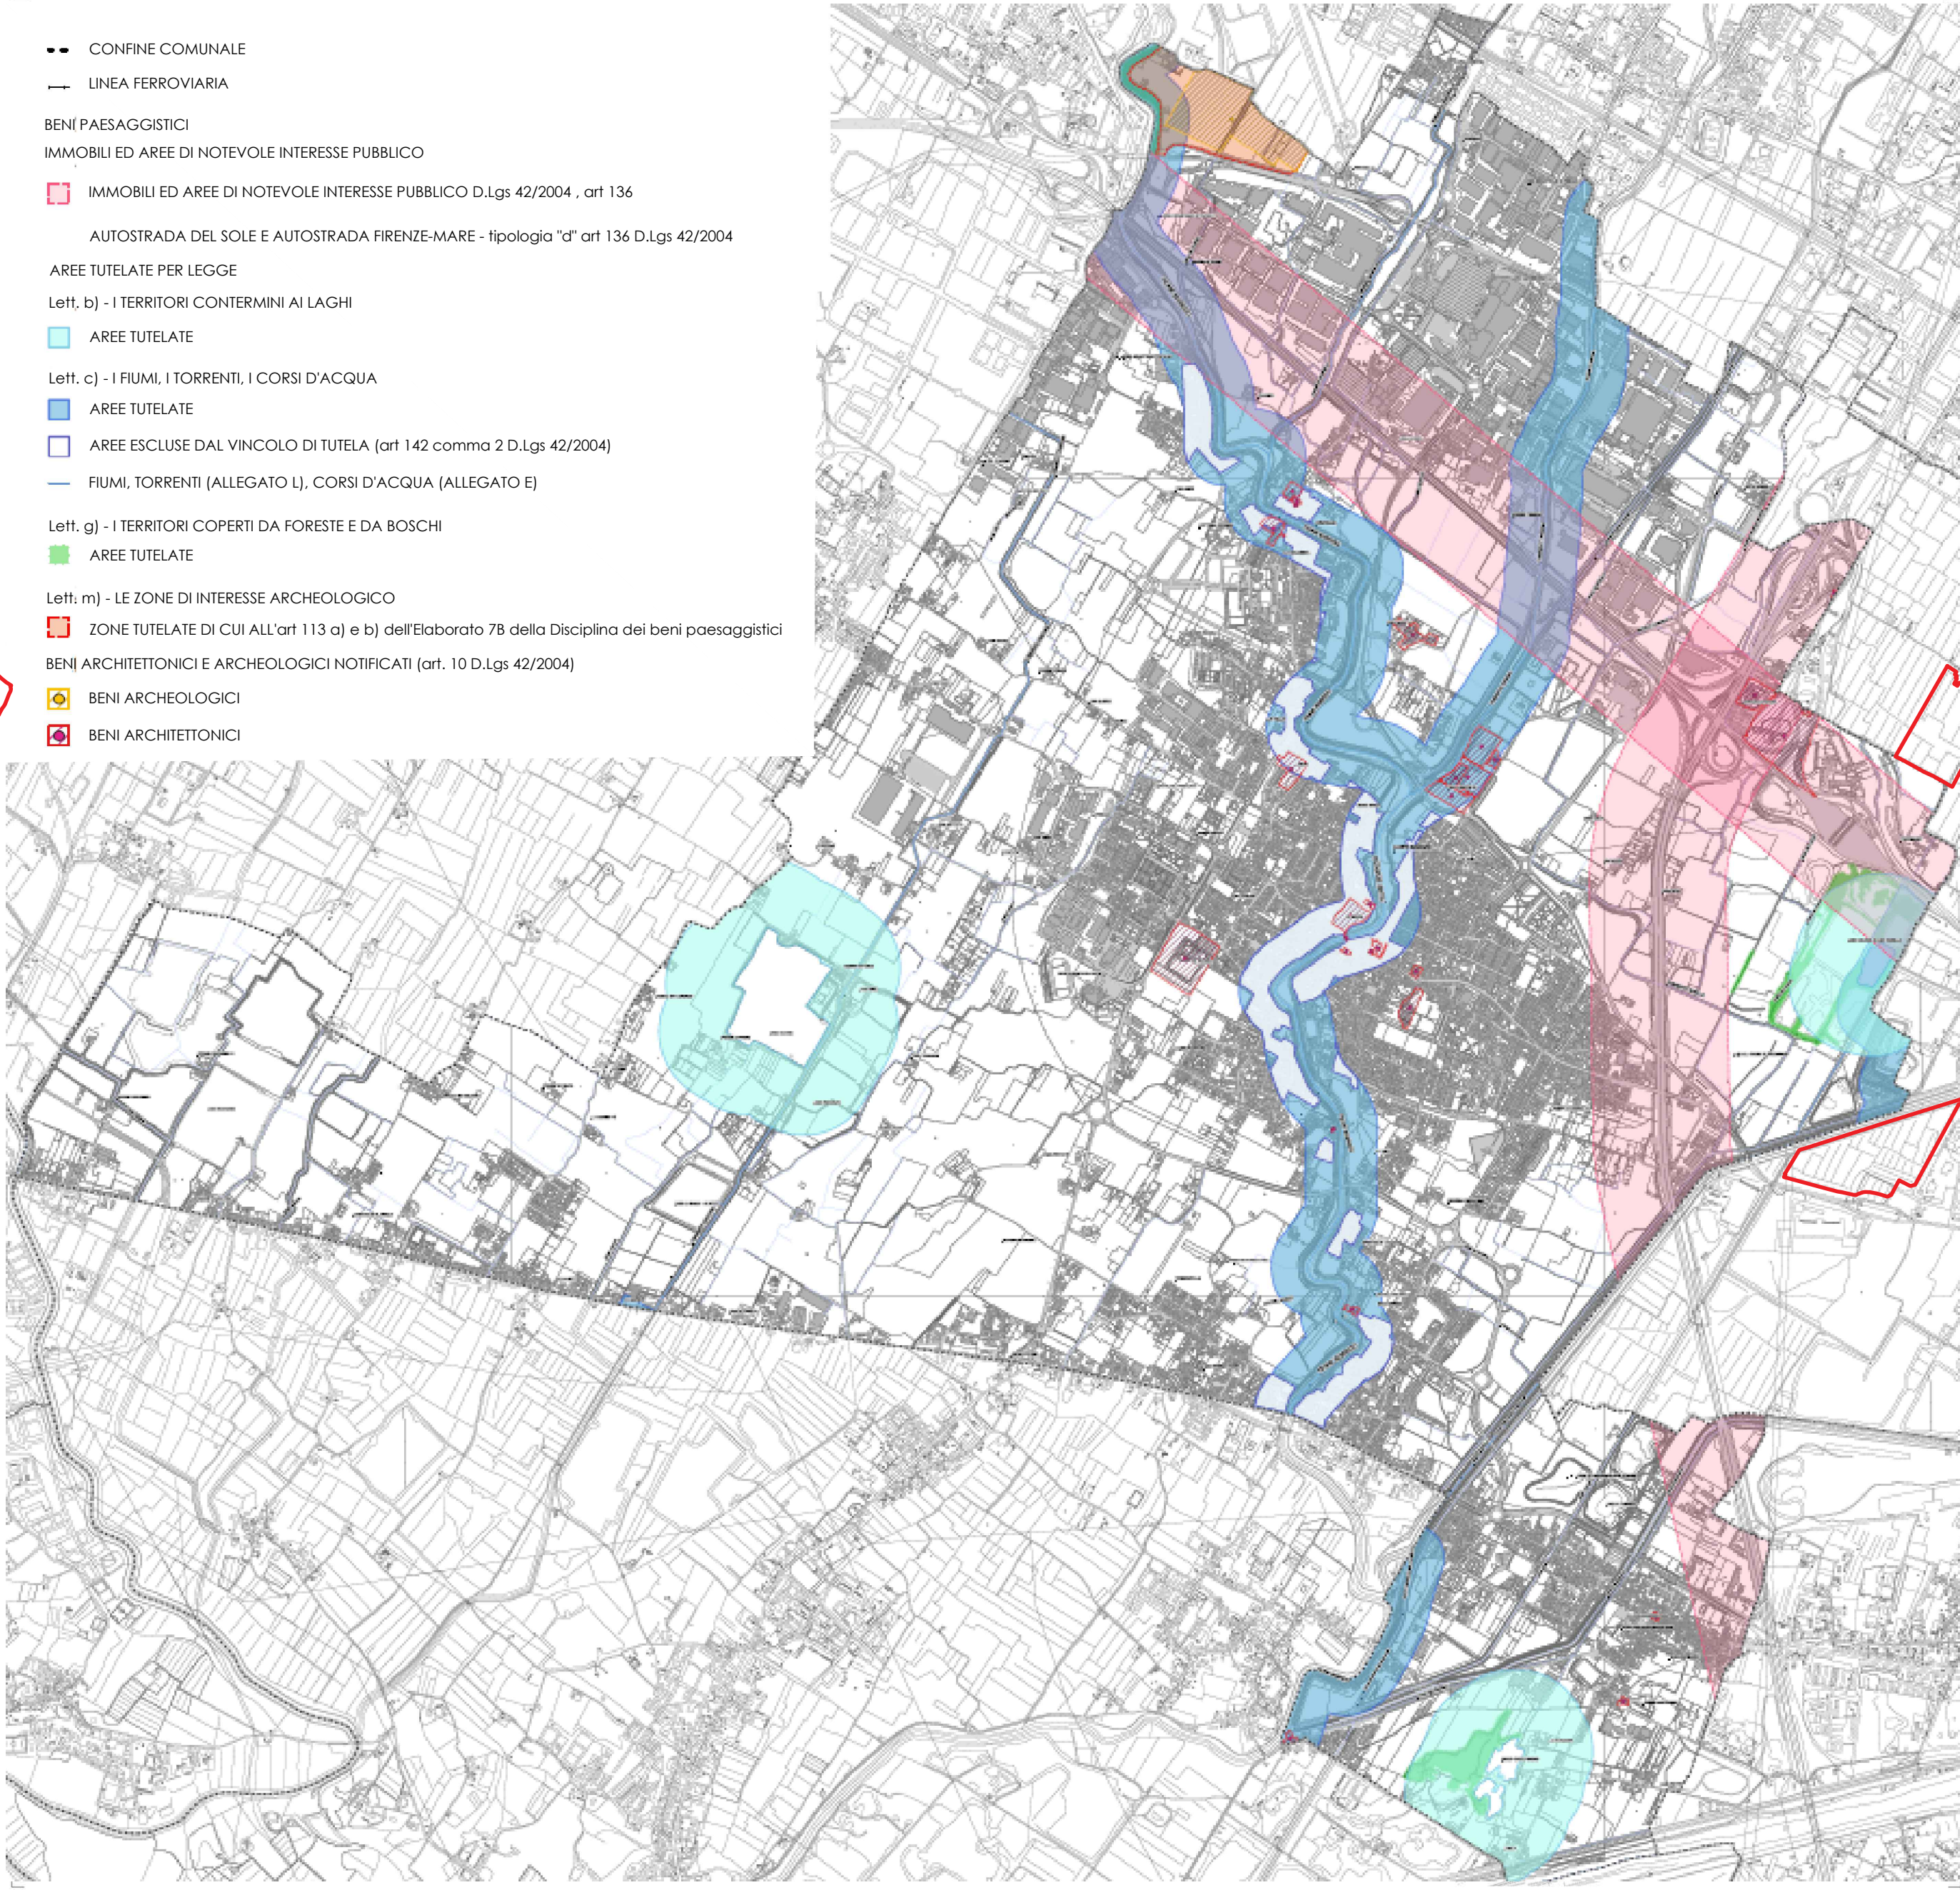


fig.2.3 AREE DI RISPETTO, VINCOLI E TUTELE - Estratto tavola V.02
Piano Strutturale approvato dal 14 Gennaio 2022

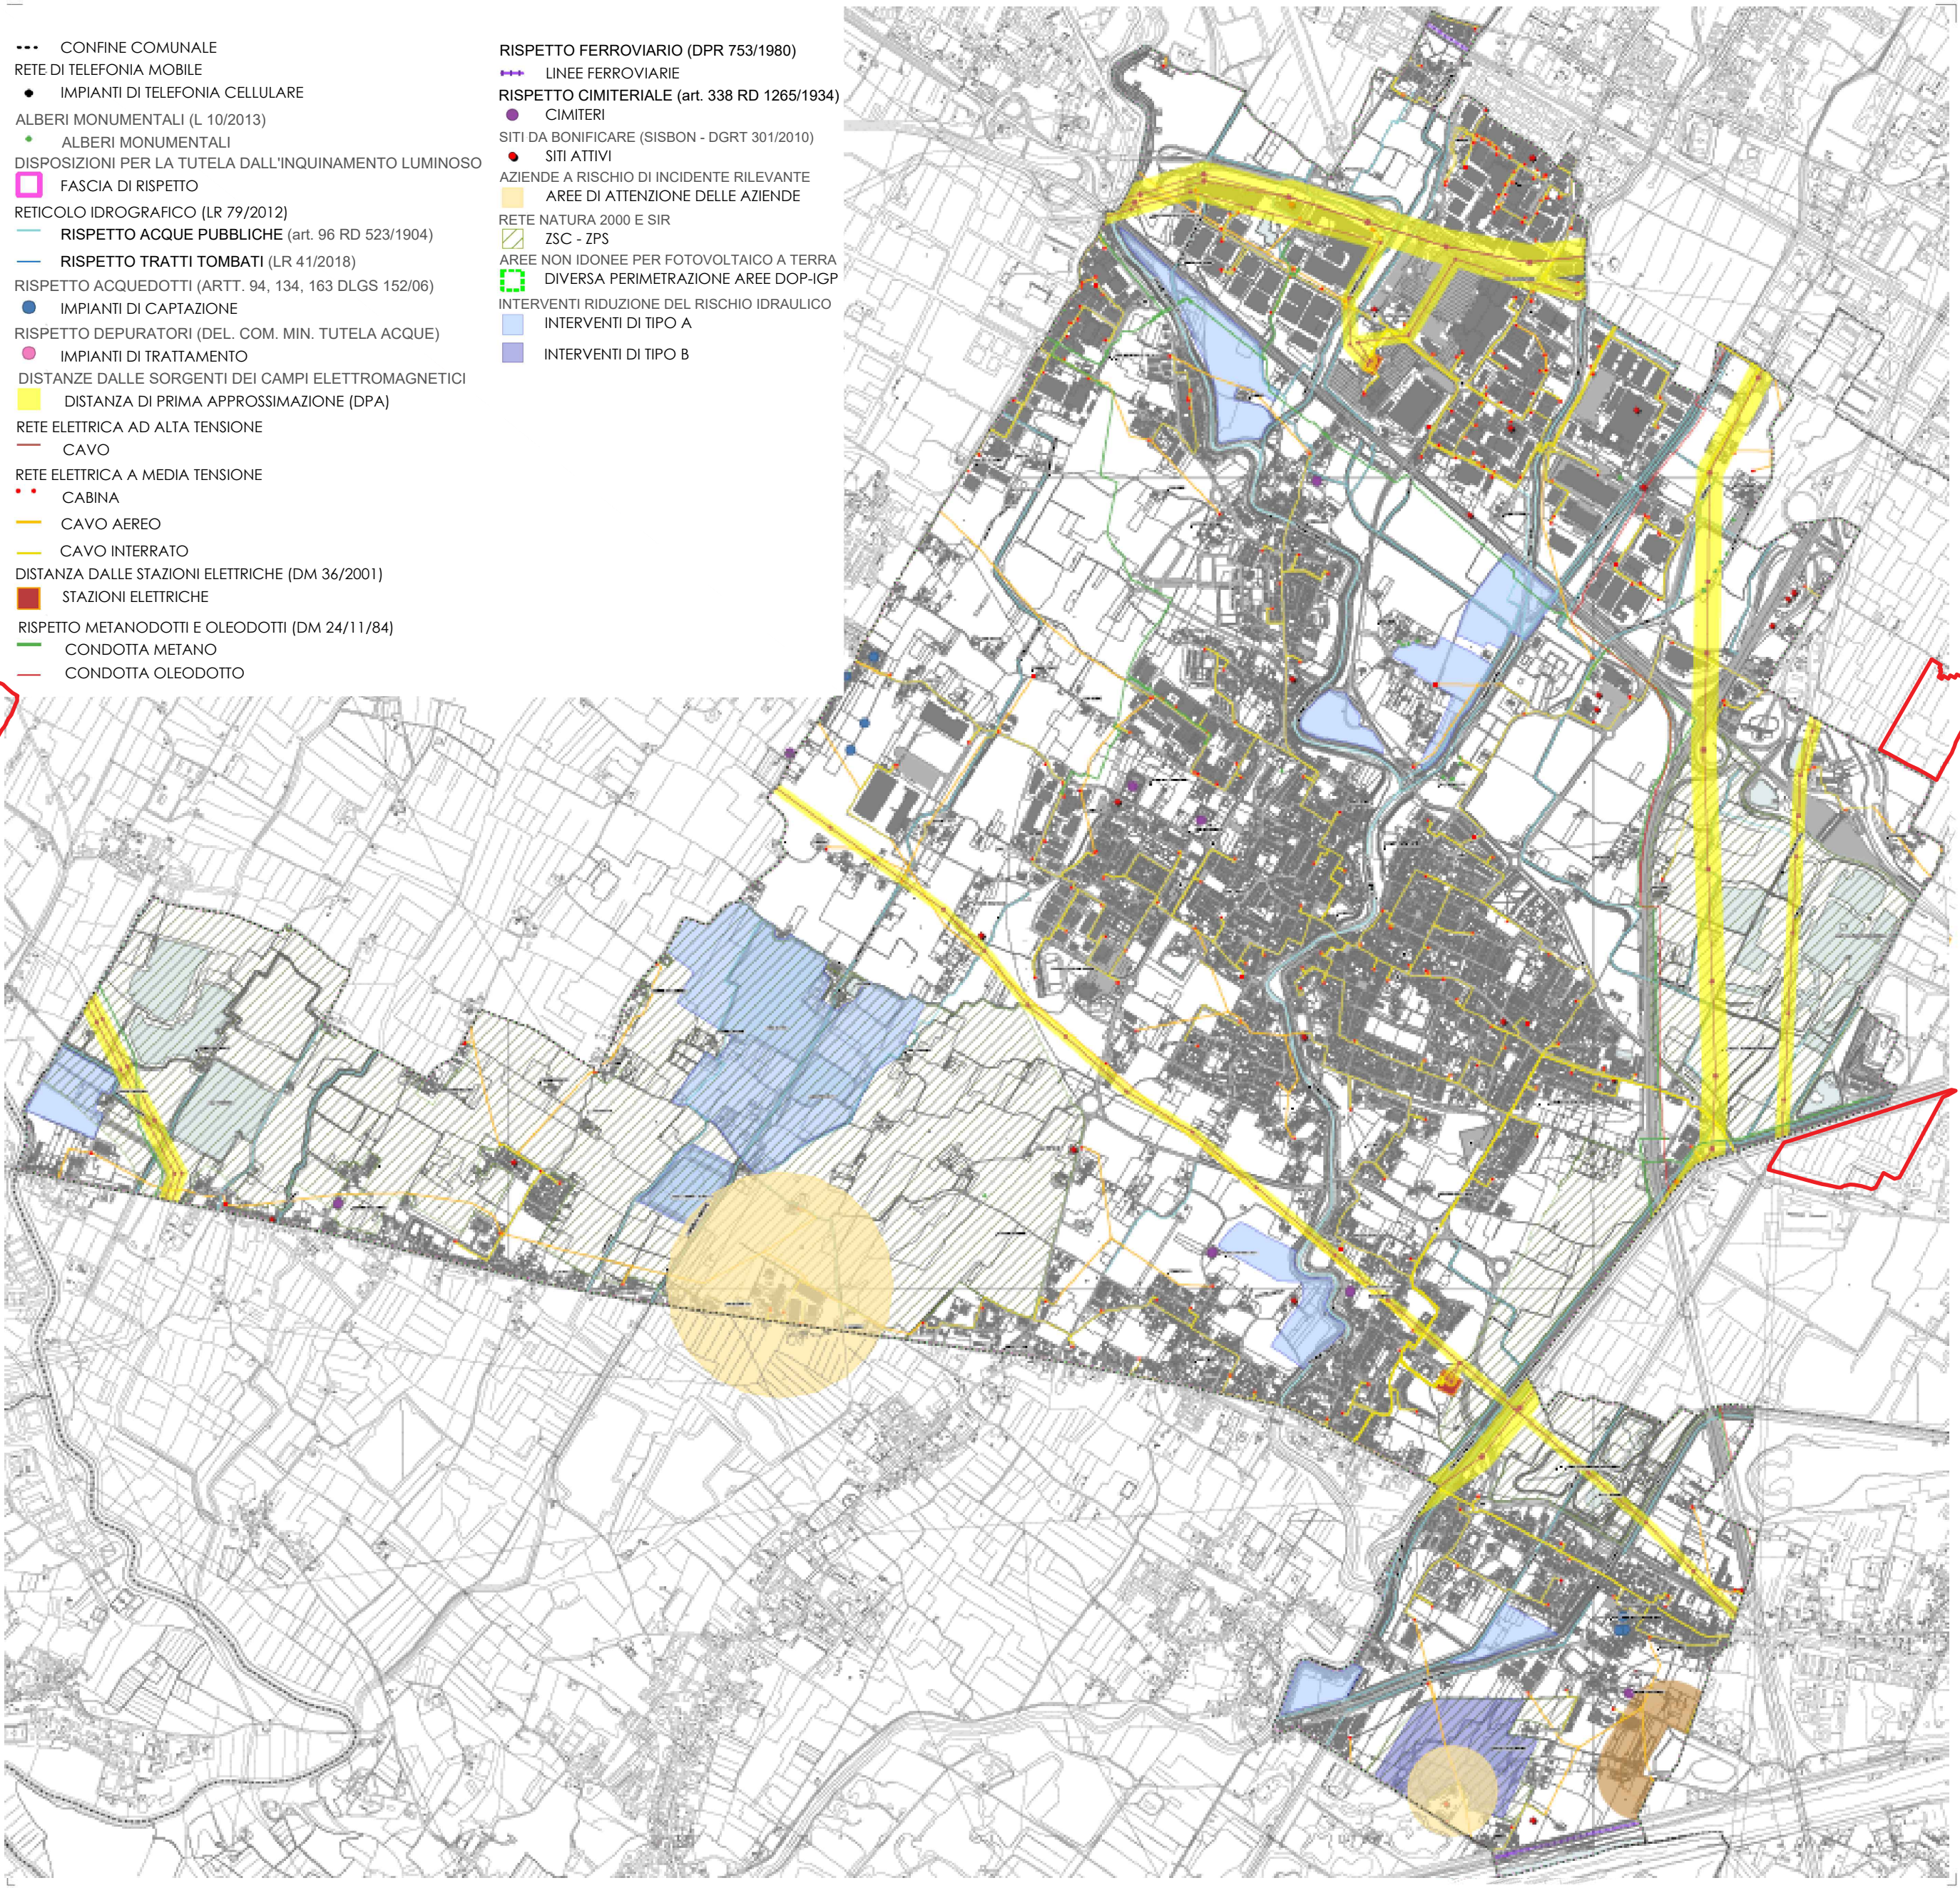

NOTE

AREA DI INTERVENTO

					
MINISTERO DELLE INFRASTRUTTURE E DELLA MOBILITÀ SOSTENIBILI		E.N.A.C. ENTE NAZIONALE PER L'AVIAZIONE CIVILE			
Compartecipazione Principale  AEROPORTO INTERNAZIONALE DI FIRENZE - "AMERIGO VESPUCCI"					
Progetto MASTERPLAN AEROPORTUALE 2035					
Descrizione Documento Compilato Masterplan Aeroportuale - GEN2 - INQUADRAMENTO URBANISTICO Piano strutturale comuni di Signa e Campi Bisenzio					
Avviso di Progettazione PROGETTO DI FATTIBILITÀ TECNICO-ECONOMICA					
LIV PTE	REV DD	DATA EMISSIONE Ottobre 2022	SCALA Varie	CODICE FILE COMPLETO P1R-MPL-PTE-GEN2-OG-PN-PL	
				TITOLO RIDOTTO P1 Str Signa e Campi	
NO		ESISTENTE	PROVA PROPOSTA		VALUTAZIONE
NO		DATA	DETERMINAZIONE		VALUTAZIONE
COMUNITÀ OPERATIVA		PROGETTAZIONE		VALUTAZIONE OPERATIVA	
 ACCREDITATO MANAGER ENAC (certificato n. 1000					