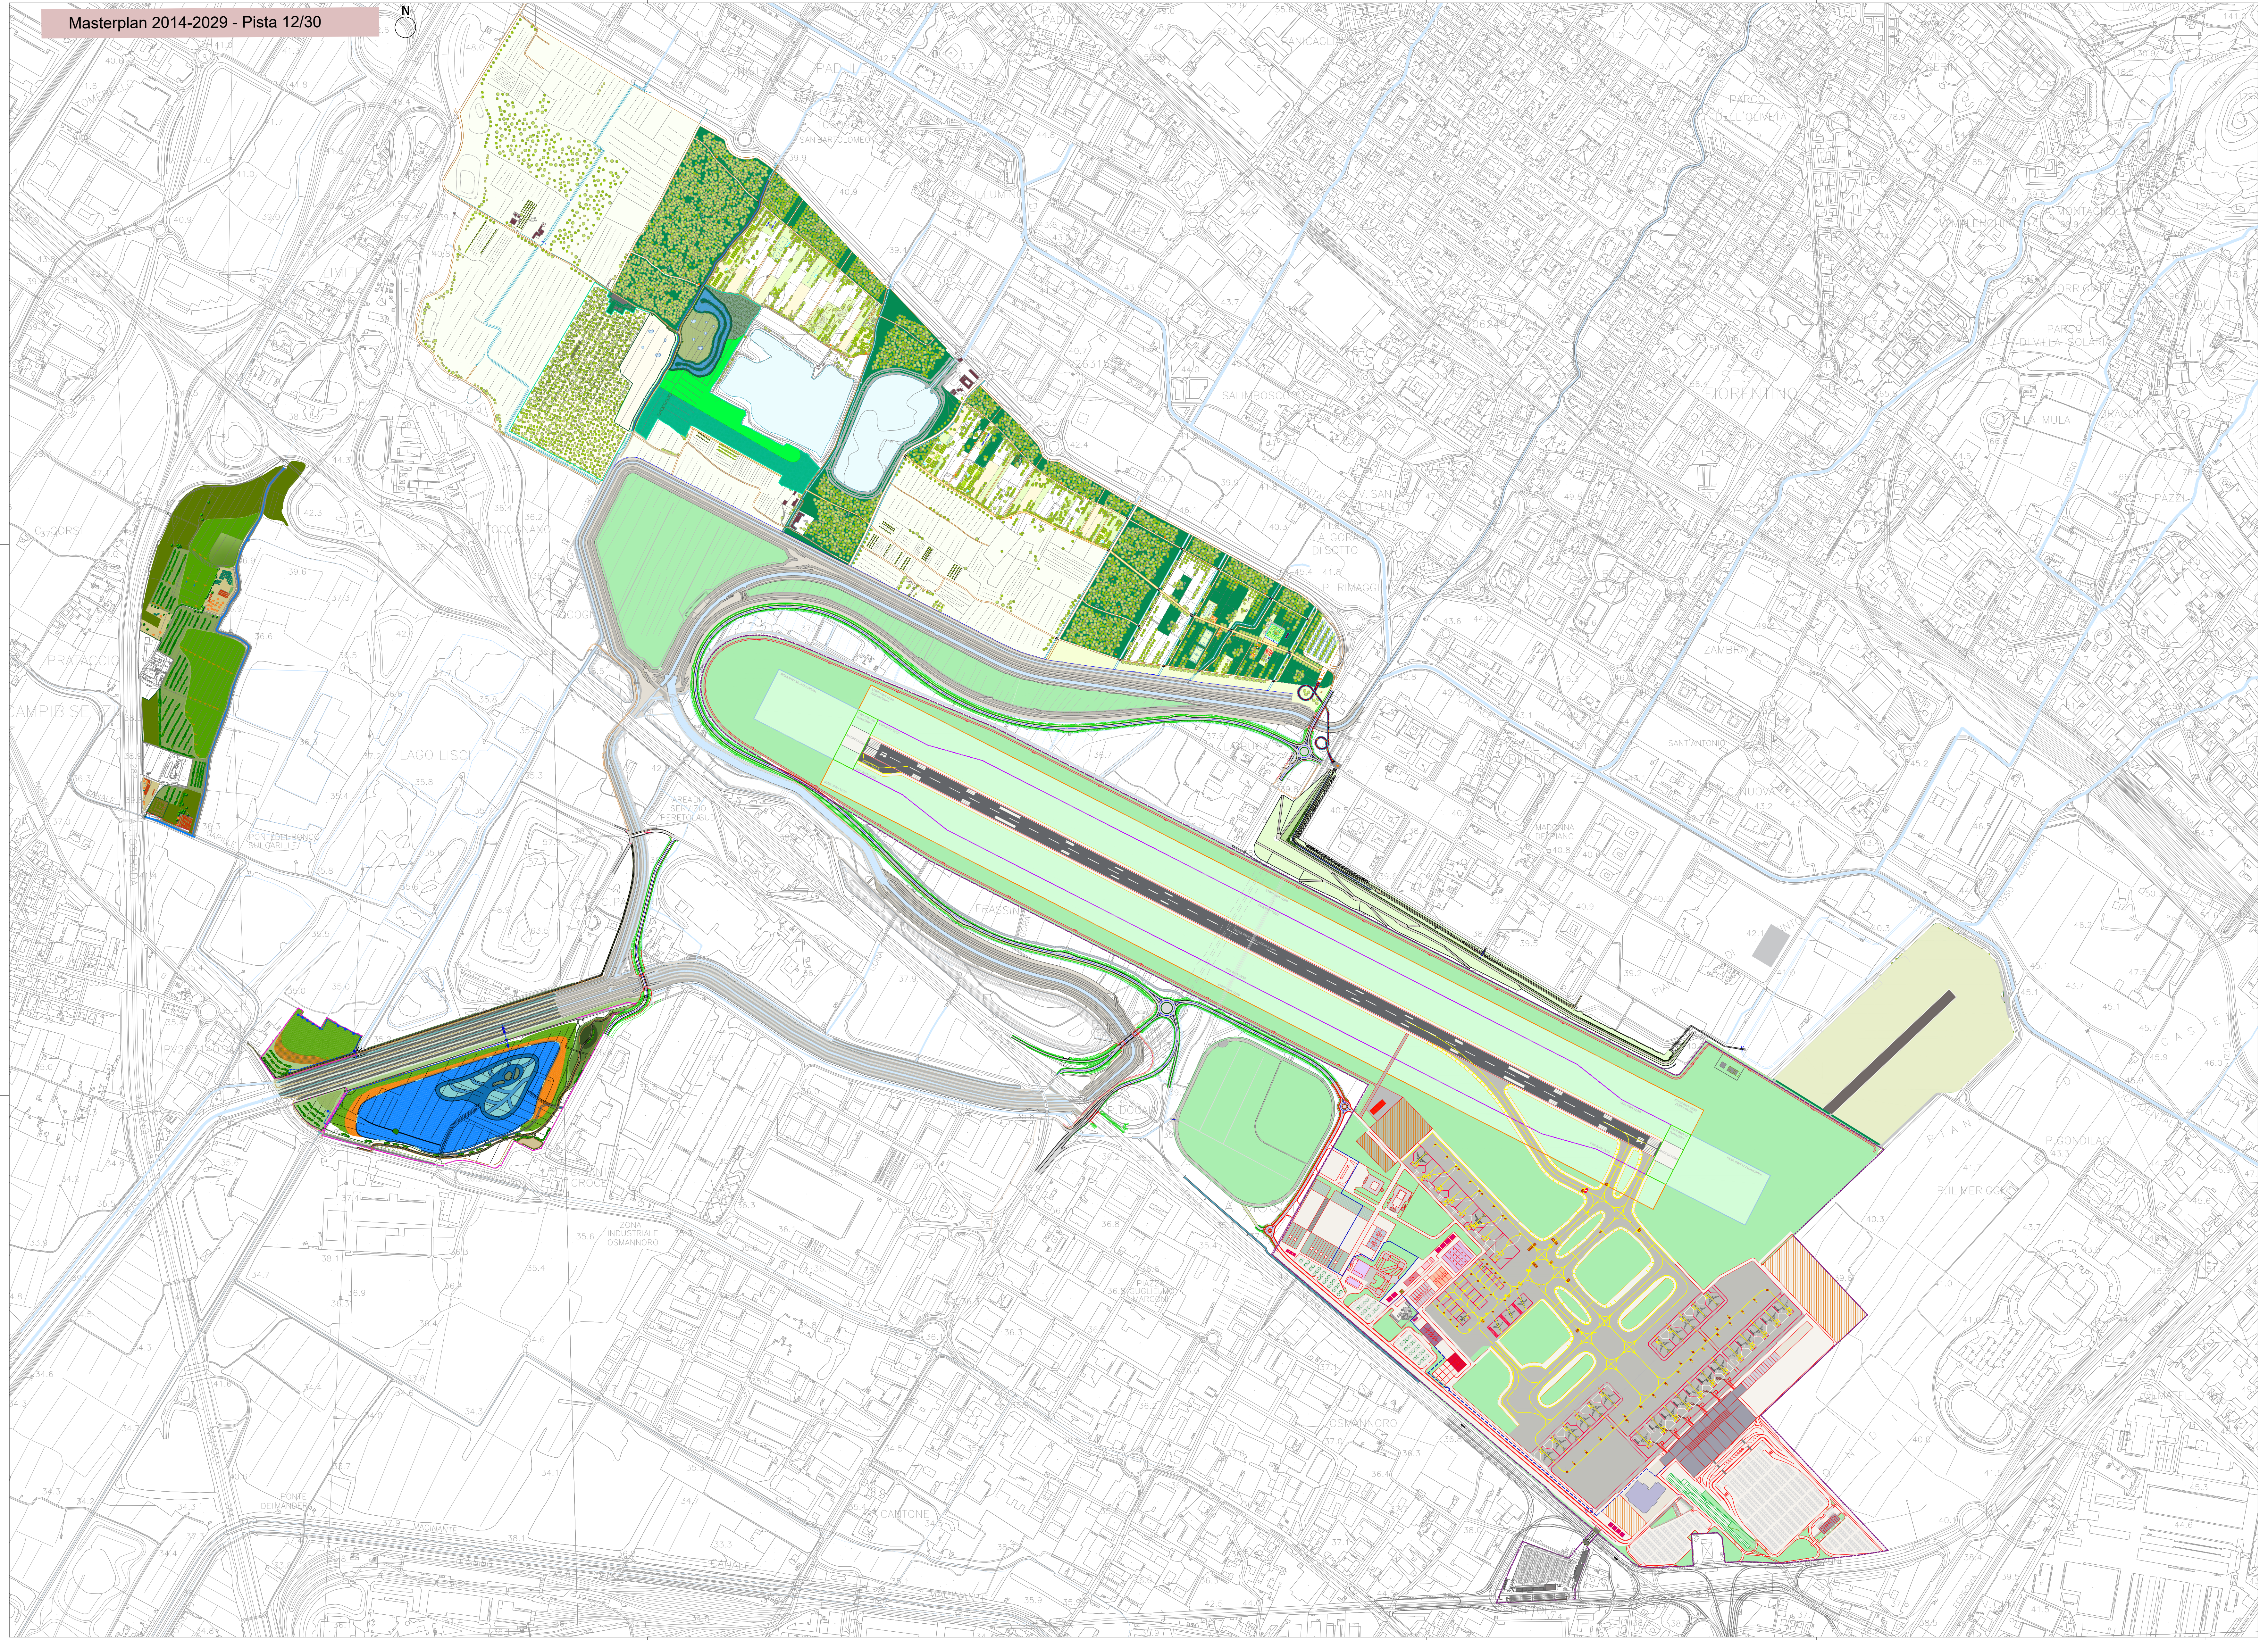

Masterplan 2014-2029 - Pista 12/30

N
PADULE
SAN BARTOLOMEO
ILLUMINO
LIMITE
TOMERELLO
SALIMBOSCO
OCCIDENTALE
V. SAN LORENZO
LA GORA DI SOTTO
P. RIMAGGIO
PANICAGLIA
CORSI
PRATACCIO
CAMPI BISENZIO
FOCOGNANO
LAGO LISCI
AREA DI SERVIZIO PERETOLA SUD
PONTE DEL RONCO SUL GARILLE
LA BUCA
MADONNA DEL PIANO
SANT'ANTONIO
C. NUOVA
C. PASSERINI
FRASSINI
P. DOGAIA
CROCE
OSMANNORO
ZONA INDUSTRIALE OSMANNORO
PIAZZA GUGLIELMO MARCONI
CANTONE
PONTE DEI MANDERI
MACINANTE
CANALE
PERETOLA
SESTO FIORENTINO
ZAMBRA
PARCO DELL'OLIVETA
PARCO DI VILLA SOLARIA
LA MULA
V. PAZZI
TORRIGIANI
MONTAGNOLO
QUINTO ALTO
P. GONDILAGI
P. IL MERIGGIO

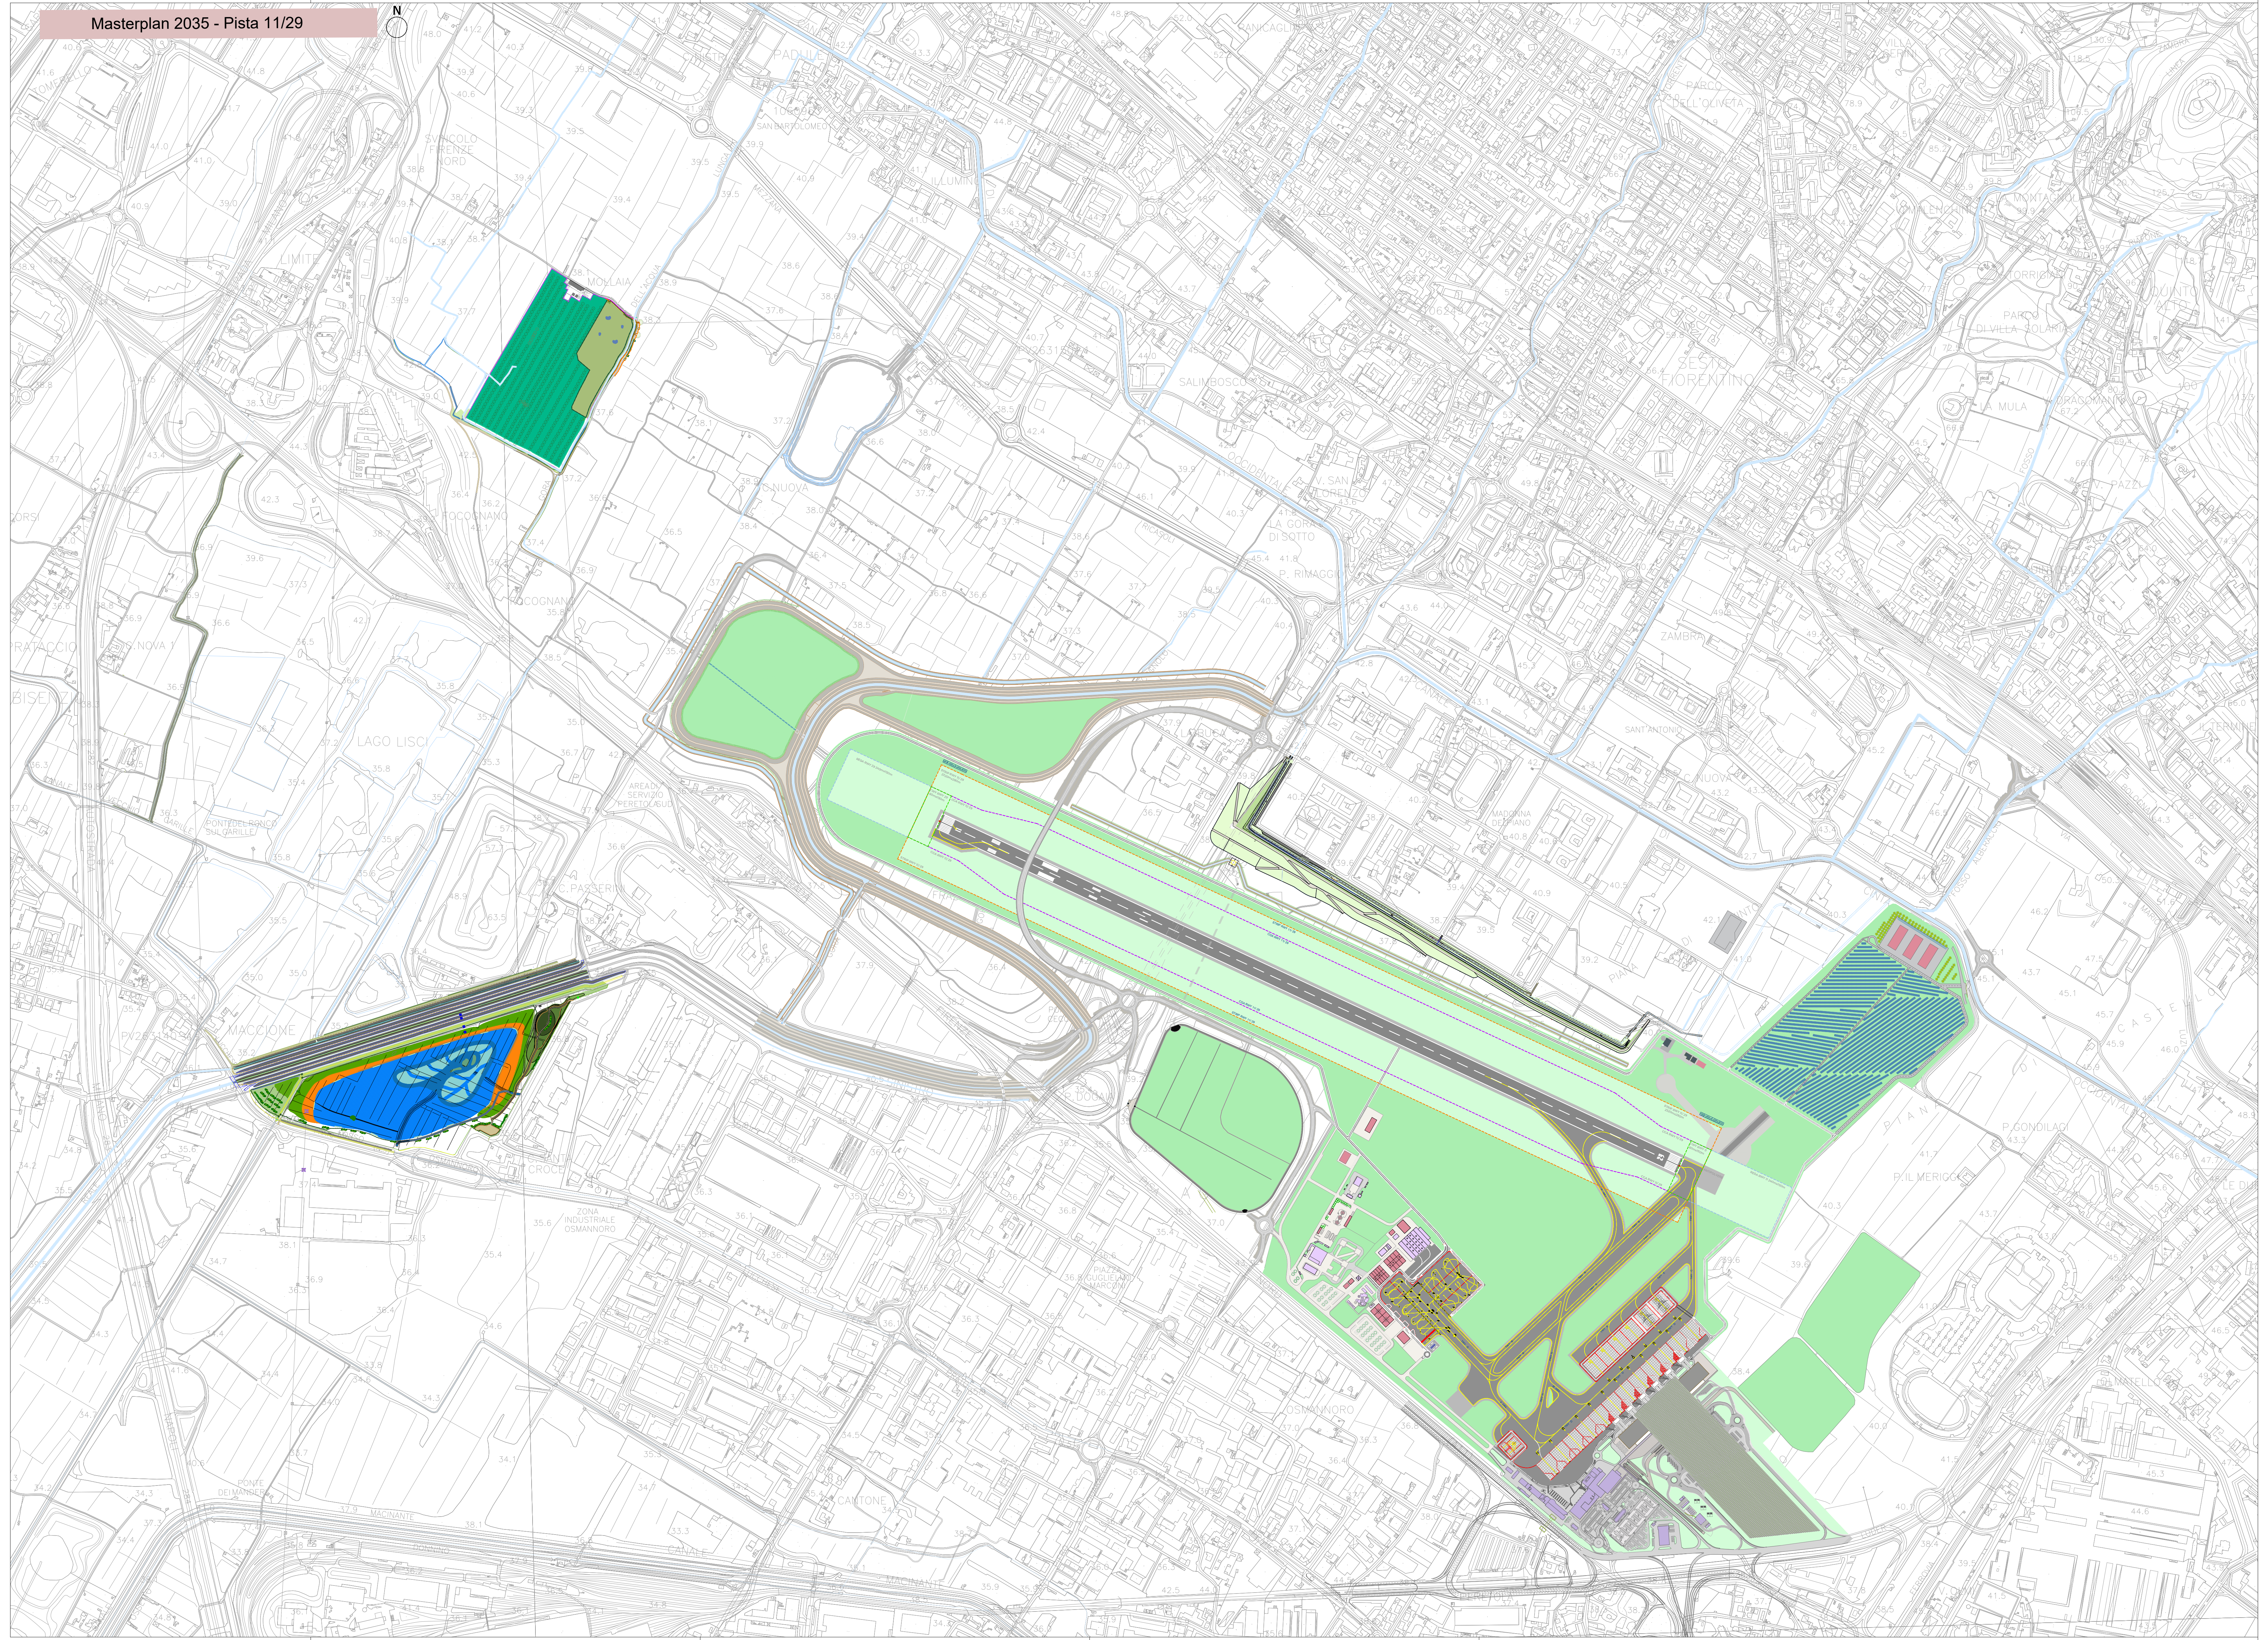

Masterplan 2035 - Pista 11/29

N
MOLLAIA
SVINCOLO FIRENZE NORD
LIMITE
PADULE
SAN BARTOLOMEO
C. NUOVA
FOCOGNANO
PRATACCIO
BISENZIO
LAGO LISCI
PONTE DEL RONCO SUL GARILLE
AREA DI SERVIZIO PERETOLA SUD
C. PASSERINI
MACCIONE
ZONA INDUSTRIALE OSMANNORO
CROCE
OSMANNORO
CANTONE
PONTE DEI MANDERI
MACINANTE
CANALE
SESTO FIORENTINO
ZAMBRA
SANT'ANTONIO
MADONNA DEL PIANO
P. GONDILAGI
P. IL MERIGGIO
PIAZZA GUGLIELMO MARCONI

MINISTERO DELLE
INFRASTRUTTURE E DELLA
MOBILITÀ SOSTENIBILI

E.N.A.C.
ENTE NAZIONALE per
L'AVIAZIONE CIVILE

Committente Principale

AEROPORTO INTERNAZIONALE DI FIRENZE - "AMERIGO VESPUCCI"

Opera

MASTERPLAN AEROPORTUALE 2035

Titolo Documento

Tavola di raffronto: Masterplan 2014-2029 Pista 12/30 e Project Review Masterplan al 2035 Pista 11/29

Livello di Progetto

PROGETTO DI FATTIBILITÀ TECNICO-ECONOMICA

LIV	REV	DATA EMISSIONE	SCALA	CODICE FILE
PFTE	00	Ottobre 2022	1:5000	FLR-MPL-PFTE-GEN3-008-PN-PL_Raff MPL
				TITOLO RIDOTTO
				Raff MPL

00	10/2022	Prima Emissione	TAE	TAE	L. Tenerani
REV	DATA	DESCRIZIONE	REDATTO	VERIFICATO	APPROVATO

COMMITTENTE PRINCIPALE	PROGETTAZIONE	SUPPORTI SPECIALISTICI
ACCOUNTABLE MANAGER Dott. Vittorio Fanti	**DIRETTORE TECNICO** Ing. Lorenzo Tenerani Ordine degli Ingegneri di Massa Carrara n°631	**PROGETTAZIONE SPECIALISTICA** Ing. Lorenzo Tenerani Ordine degli Ingegneri di Massa Carrara n°631
POST HOLDER PROGETTAZIONE AD INTERIM Dott. Vittorio Fanti **POST HOLDER MANUTENZIONE** Ing. Nicola D'Ippolito **POST HOLDER AREA DI MOVIMENTO** Geom. Luca Ermini	**RESPONSABILE INTEGRAZIONE PRESTAZIONI SPECIALISTICHE** Ing. Lorenzo Tenerani Ordine degli Ingegneri di Massa Carrara n°631	

È SEVERAMENTE VIETATA LA RIPRODUZIONE E/O LA CESSIONE A TERZI SENZA AUTORIZZAZIONE DELLA COMMITTENTE