
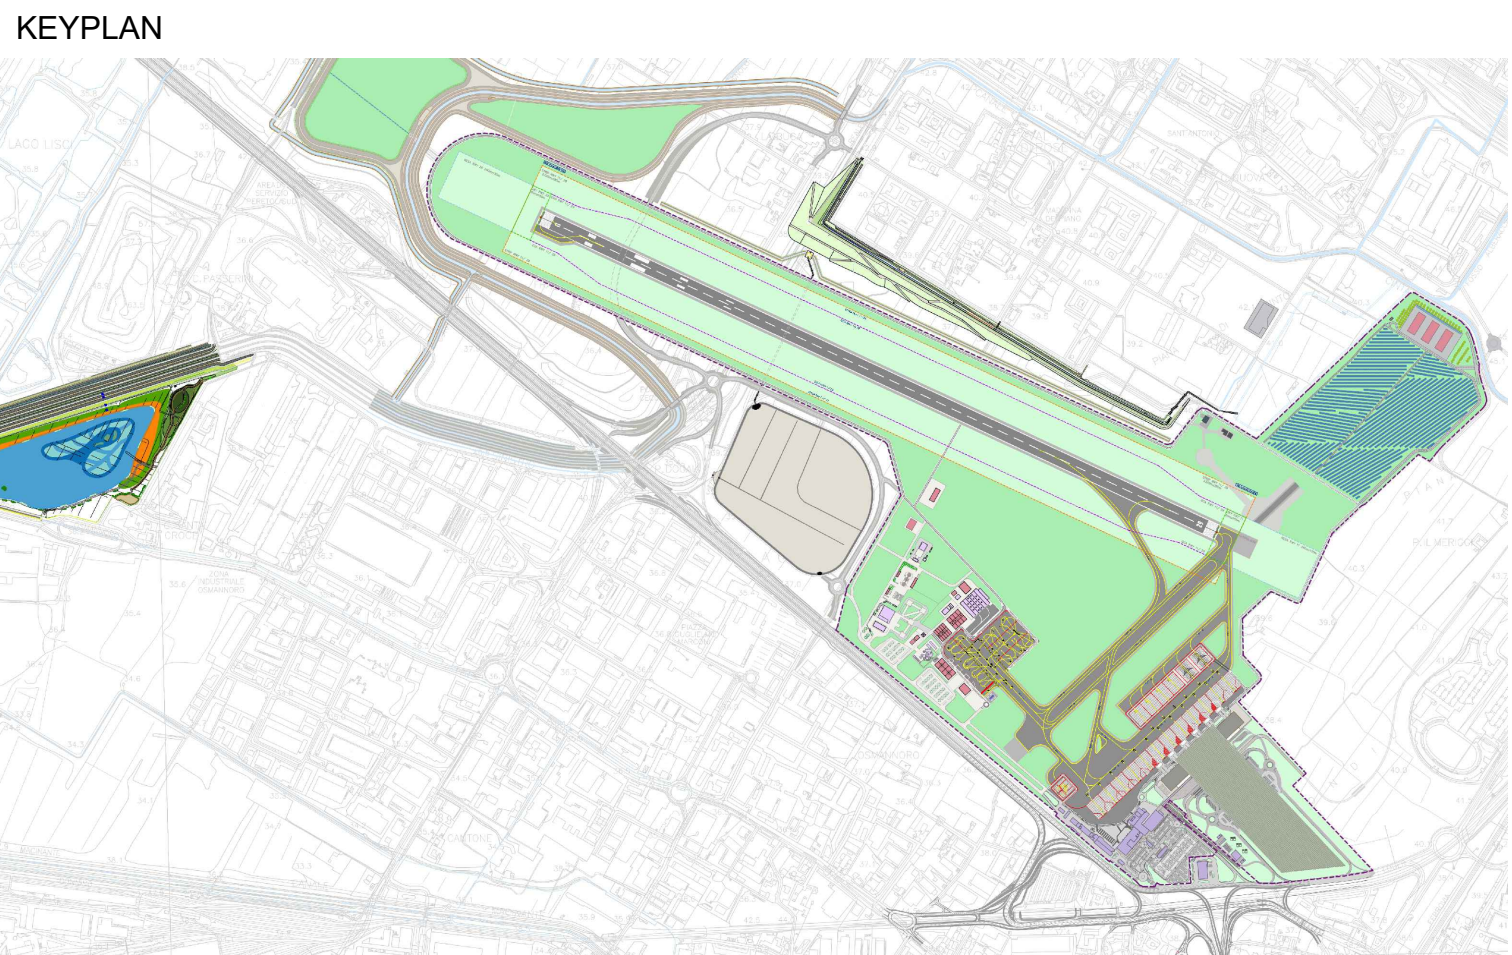


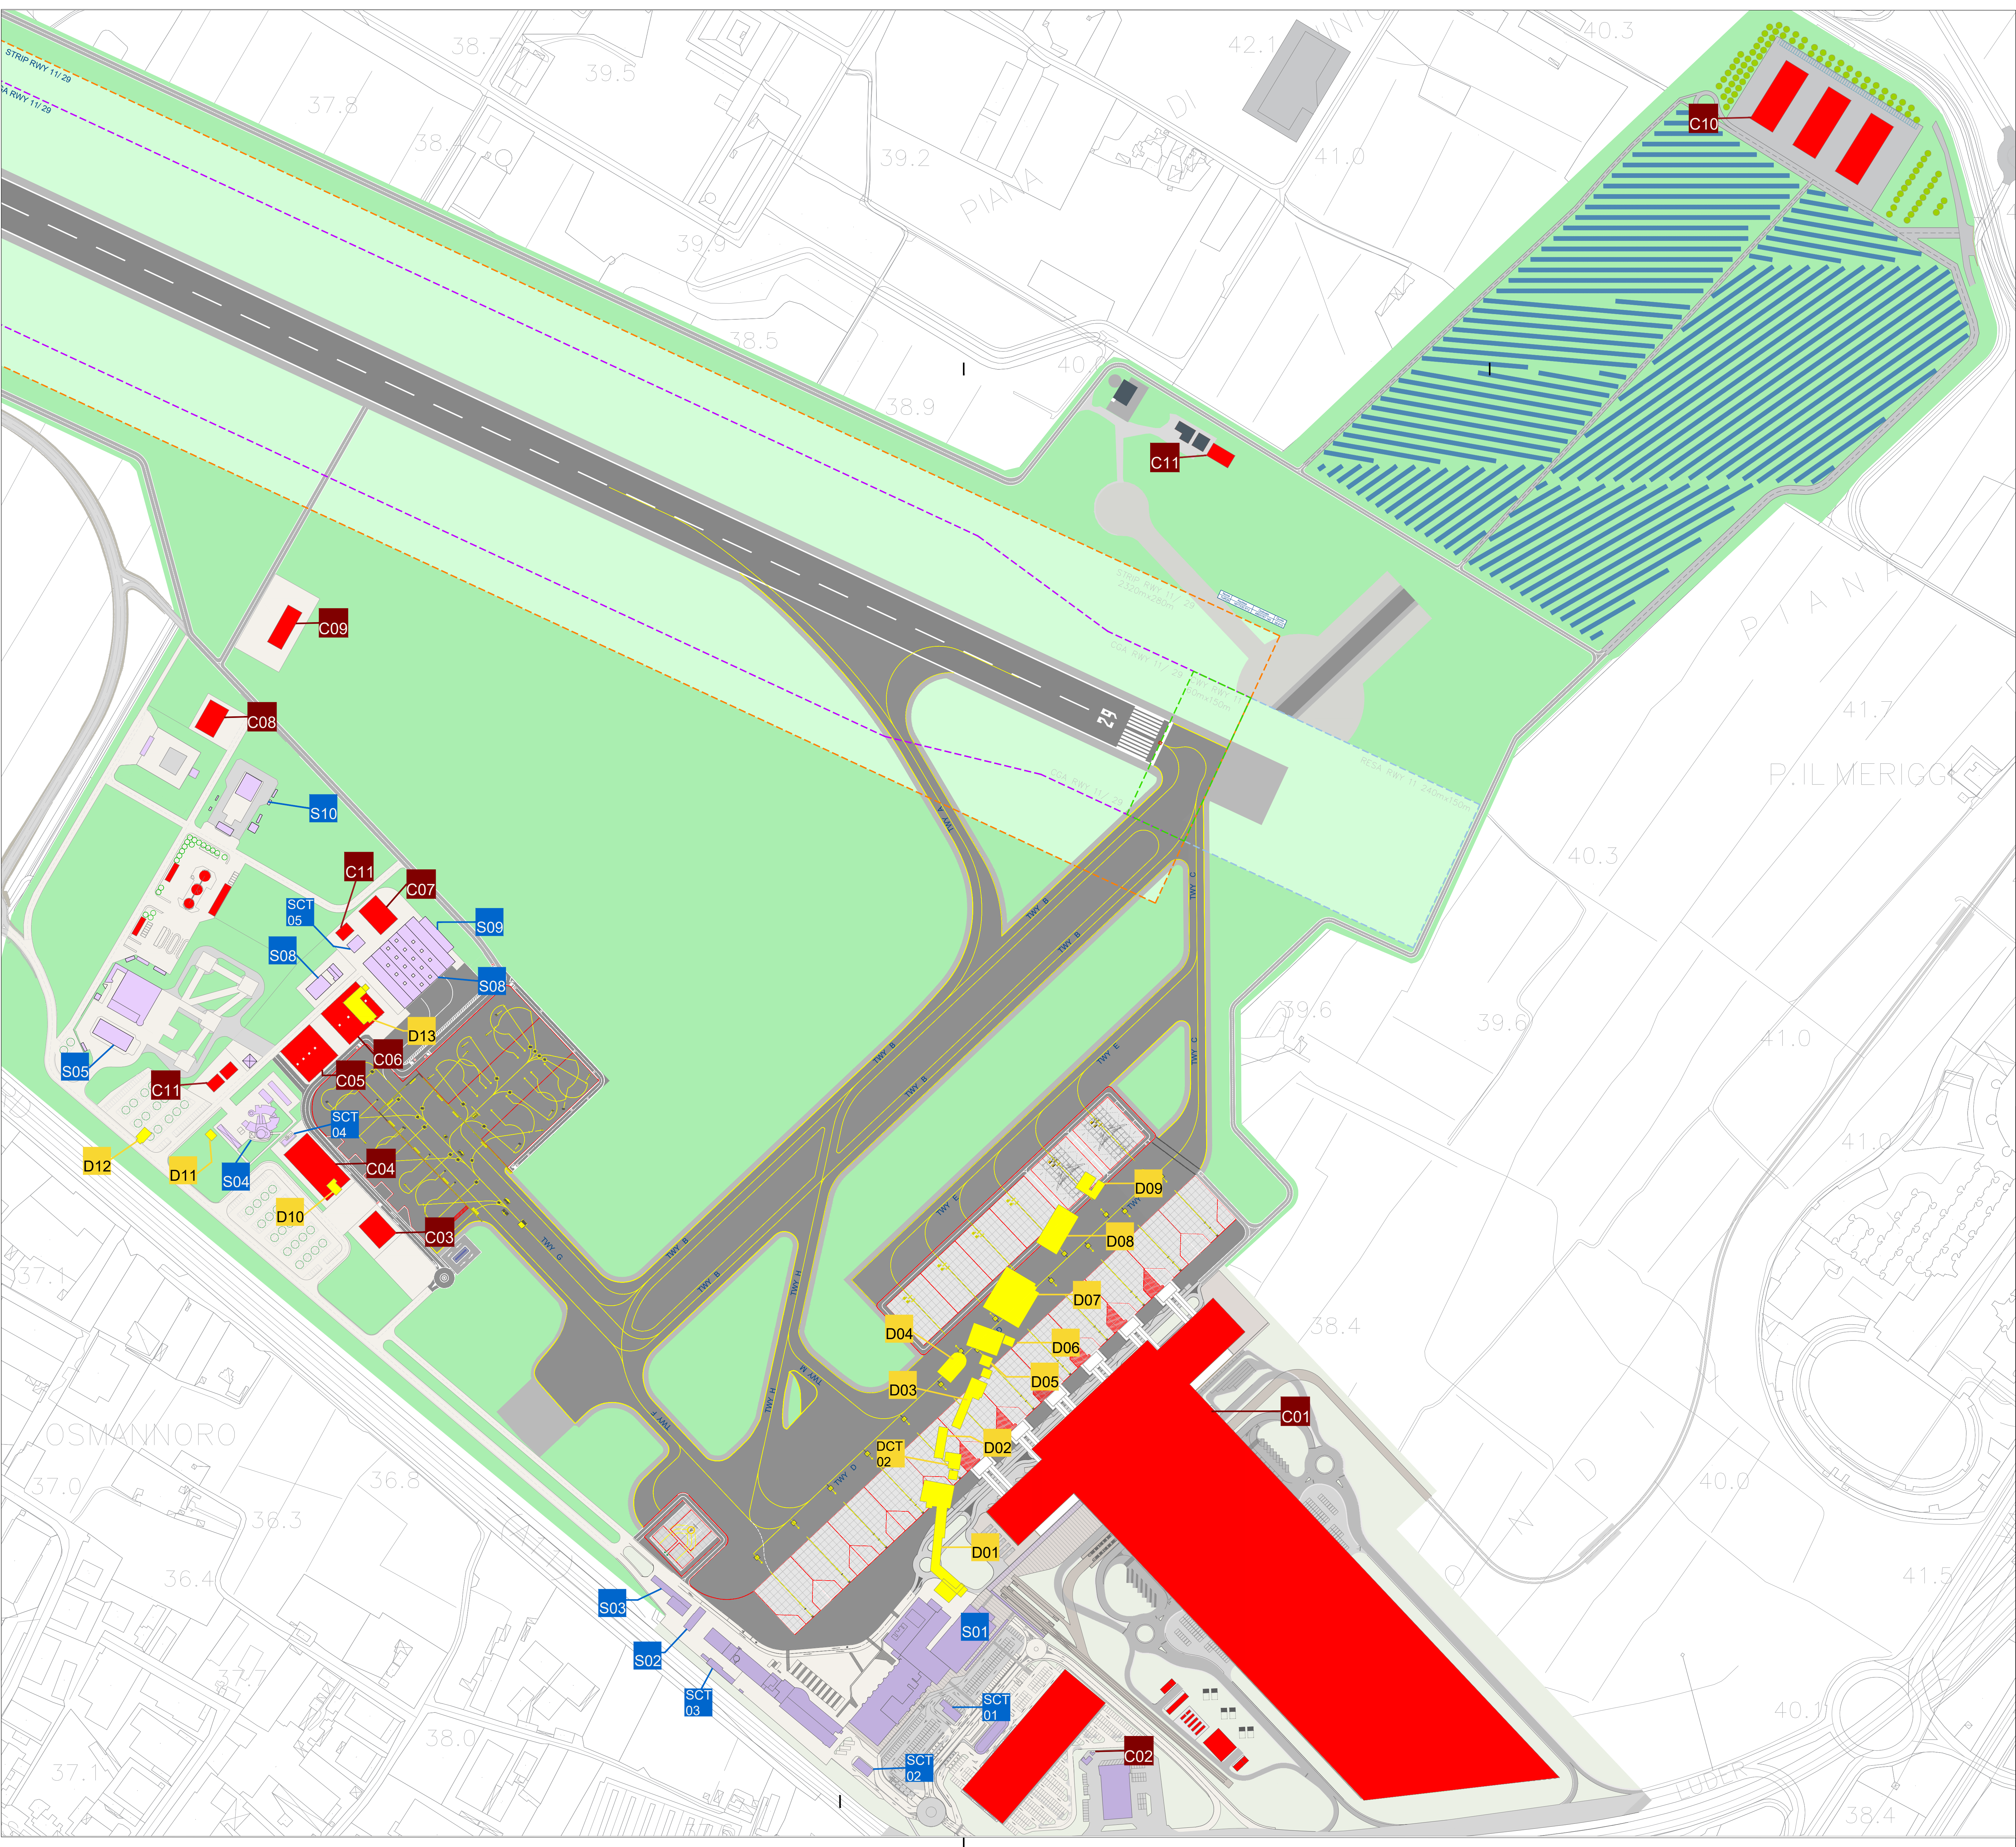

- LEGENDA**
- EDIFICI ESISTENTI MANTENUTI IN ESSERE:**
- S01 - AEROSTAZIONE
 - S02 - EDIFICIO EX METEO
 - S03 - EDIFICIO EX ALITALIA, PENSLINA MEZZI DI RAMPA
 - S04 - TWR ENAC TORRE DI CONTROLLO
 - S05 - 8° REPARTO DI VILOLO, POLIDIA DI STATO
 - S06 - DEPURATORE
 - S07 - FORESTERIA EDP
 - S08 - HANGAR EX MERIDIANA
 - S09 - EDIFICIO DE-ICING
 - S10 - COMPAGNIA PETROLIFERA
 - SCT - CENTRALI TECNOLOGICHE
- DEMOLIZIONI**
- D01 - PENSLINA MEZZI DI RAMPA
 - D02 - CUA E CORAMP - UFFICI
 - D03 - DODANA POLIZIA UFFICI TECNICI
 - D04 - UFFICI AEROCUBUS, MAGAZZINI MEZZI DI RAMPA
 - D05 - MAGAZZINO TA
 - D06 - HANGAR AEROCUBUS
 - D07 - OFFICINA MEZZI
 - D08 - UFFICI OPERATIVI TA
 - D09 - UFFICI AMMINISTRATIVI TA
 - D10 - CATERING AVIAZIONE GENERALE
 - D11 - MAGAZZINO TA
 - D12 - CATERING AVIAZIONE COMMERCIALE
 - D13 - AVIAZIONE GENERALE
- NUOVE COSTRUZIONI**
- C01 - TERMINAL AEROSTAZIONE
 - C02 - PARCHEGGIO MULTIPIANO
 - C03 - HANGAR AEROCUBUS
 - C04 - AVIAZIONE GENERALE
 - C05 - HANGAR TA
 - C06 - HANGAR TA
 - C07 - HANGAR OFFICINA MEZZI
 - C08 - EDIFICIO CATERING
 - C09 - BLANCHAMENTO VIGILI DEL FUOCO
 - C10 - EDIFICIO LOGISTICA
 - C11 - LOCALI TECNICI

MINISTERO DELLE INFRASTRUTTURE
E DELLA MOBILITÀ SOSTENIBILI

E.N.A.C.
ENTE NAZIONALE PER L'AVIAZIONE CIVILE

Comitente Principale

AEROPORTO INTERNAZIONALE DI FIRENZE - "AMERIGO VESPUCCI"

Opera

MASTERPLAN AEROPORTUALE 2035

Titolo Documento Compilato

Opere Minori
Stato Sovrapposto

Luogo di Progetto

PROGETTO DI FATTIBILITÀ TECNICO-ECONOMICA

LIV	REV	DATA EMISSIONE	SCALA	CODICE FILE COMPLETO
PFT	00	Ottobre 2022	1:1000	FLR-MPL-PTE-GEN3-011-PN-PL_Op Min Sovrapp
TITOLO RIDOTTO			Op Min Sovrapp	

NO	10/2022	Prima Emissione	L. BROGGI	D. PERRI	L. TONDI
REV	DATA	DESCRIZIONE	REDATTO	VERIFICATO	APPROVATO

COMITENTE PRINCIPALE	PROGETTATORE	SUPPORTO SPECIALISTICO
 ACCANTARE MANAGER CNR - ROMA	 DIREZIONE TECNICA Via S. Maria Maddalena 100 CNR - ROMA	 SISTEMI DI GESTIONE CNR - ROMA
POST HOLDER PROGETTAZIONE AD INTERIM CNR - ROMA	RESPONSABILI INTERAZIONE PRESTAZIONI SPECIALISTICHE CNR - ROMA	SUPPORTO SPECIALISTICO CNR - ROMA
POST HOLDER MANUTENZIONE CNR - ROMA		
POST HOLDER AREA DI MOVIMENTO CNR - ROMA		

È SEVERAMENTE VIETATA LA RIPRODUZIONE O LA CESSIONE, ATTEGO SENZA AUTORIZZAZIONE DELLA COMMITENTE.