


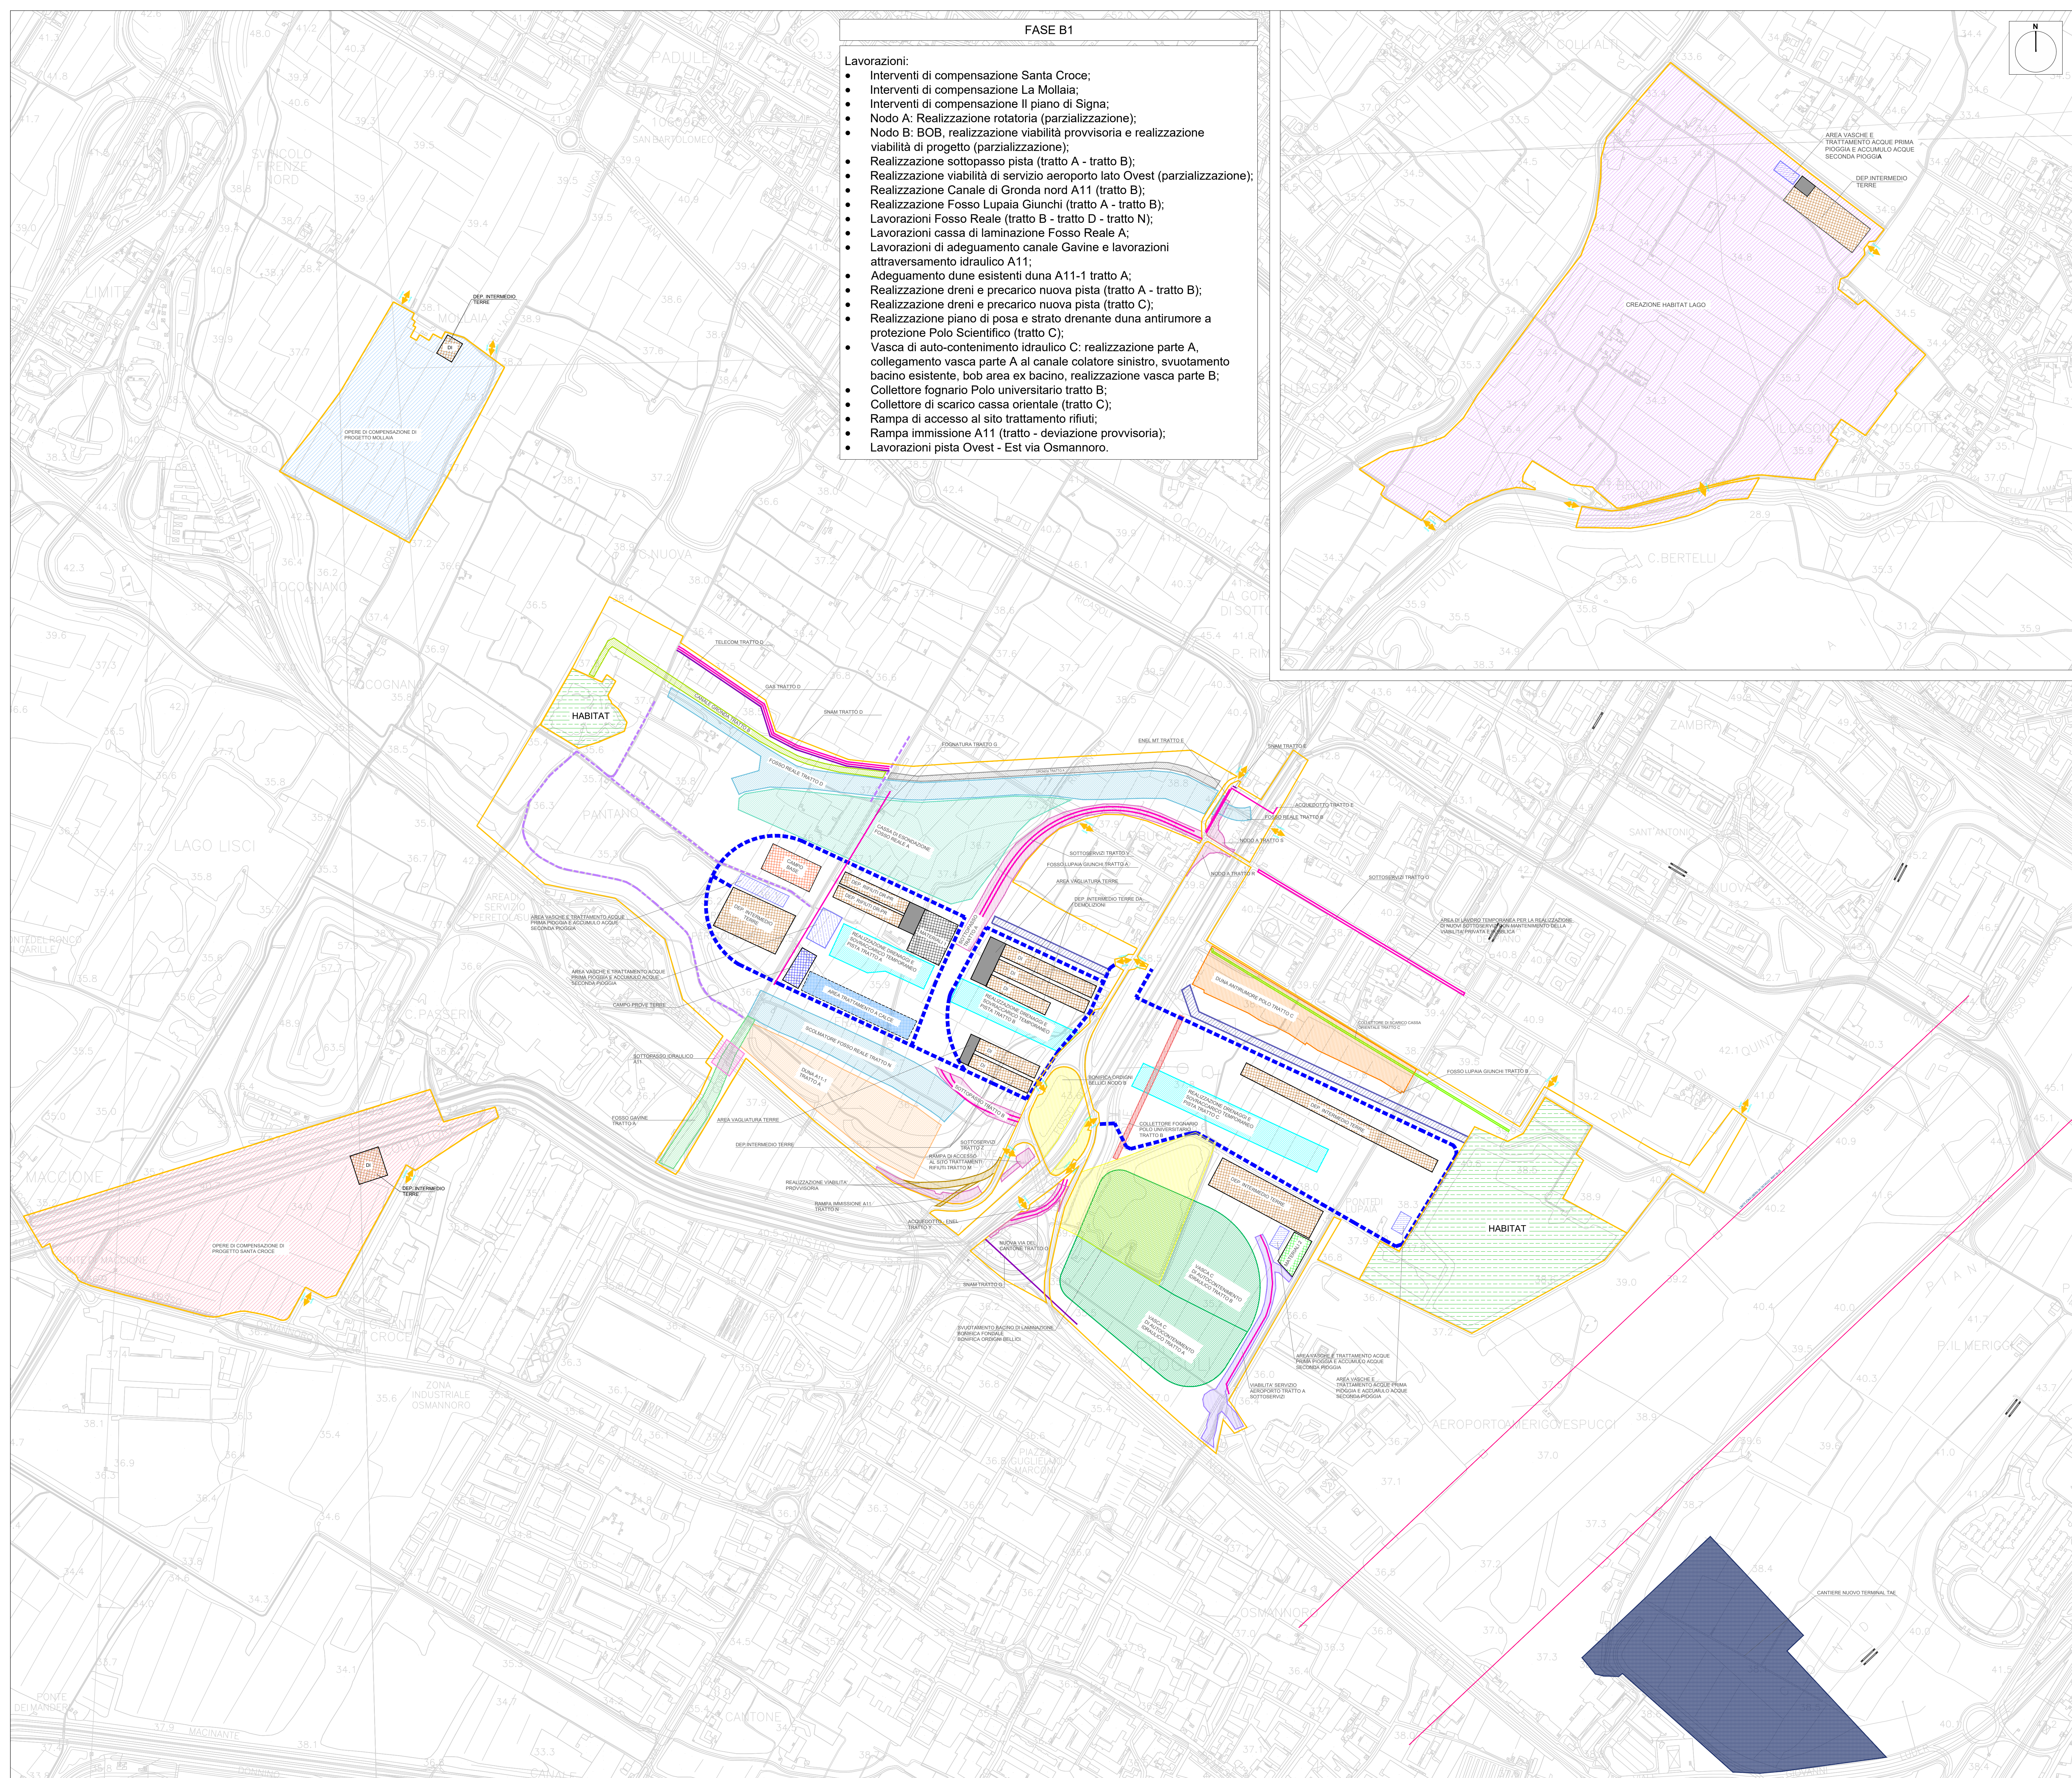

- FASE B1**
- Lavorazioni:**
- Interventi di compensazione Santa Croce;
 - Interventi di compensazione La Mollaia;
 - Interventi di compensazione Il piano di Signa;
 - Nodo A: Realizzazione rotatoria (parzializzazione);
 - Nodo B: BOB, realizzazione viabilità provvisoria e realizzazione viabilità di progetto (parzializzazione);
 - Realizzazione sottopasso pista (tratto A - tratto B);
 - Realizzazione viabilità di servizio aeroporto lato Ovest (parzializzazione);
 - Realizzazione Canale di Gronda nord A11 (tratto B);
 - Realizzazione Fosso Lupiaia Giunchi (tratto A - tratto B);
 - Lavorazioni Fosso Reale (tratto B - tratto D - tratto N);
 - Lavorazioni cassa di laminazione Fosso Reale A;
 - Lavorazioni di adeguamento canale Gavine e lavorazioni attraversamento idraulico A11;
 - Adeguamento dune esistenti duna A11-1 tratto A;
 - Realizzazione dreni e precarico nuova pista (tratto A - tratto B);
 - Realizzazione dreni e precarico nuova pista (tratto C);
 - Realizzazione piano di posa e strato drenante duna antirumore a protezione Polo Scientifico (tratto C);
 - Vasca di auto-contenimento idraulico C: realizzazione parte A, collegamento vasca parte A al canale colatore sinistro, svuotamento bacino esistente, bob area ex bacino, realizzazione vasca parte B;
 - Collettore fognario Polo universitario tratto B;
 - Collettore di scarico cassa orientale (tratto C);
 - Rampa di accesso al sito trattamento rifiuti;
 - Rampa immissione A11 (tratto - deviazione provvisoria);
 - Lavorazioni pista Ovest - Est via Osmannoro.

LEGENDA			
	Viabilità principale pavimentata		Area di cantiere temporanea con mantenimento della viabilità pubblica e privata
	Ingresso / uscita dal cantiere		Campo Base
	Recinzione di cantiere		Area stoccaggio materiali
	Recinzione di cantiere lato air side		Campo prove terre
	Limite area Free obstacle zone		Area trattamento a calore
	Canale di gronda		Area habitat esistente
	Nuova viabilità Osmannoro		Deposito intermedio terra
	Duna A11		Sottopasso idraulico A11
	Sottoservizi		Area vagliatura terre
	Snam		Drenaggio pista
	Collettore fognario		Bonifica ordigni bellici e attività pedepeditica
	Collettore di scarico cassa orientale		Vasca di autocontenimento idraulico C
	Duna antirumore polo		Viabilità di servizio aeroporto
	Fosso Lupiaia Giunchi		Viabilità provvisoria
	Lavorazioni completate		Habitat Santa Croce
	Fosso Reale		Habitat Lago
	Nuova pista di volo e raccordi		Habitat Mollaia
	Casse espansione		Fosso Gavine
	Area trattamento acque		Adattamento RWY 05-23
	Prolungamento nuova pista		Stand de ICING (prima fase)
	Prolungamento TWY A		Nuovi Stand centrali
	Nuovo TAE		Allungamento TWY H
	Ampliamento nuovi APRON		Retifica Apron 100
	Allungamento TWY H (ultima fase)		Innesto TWY C (prima fase)
	Vertipoint		Ricucitura via del Pantano
	Innesto TWY C (completamento)		

AEROPORTO INTERNAZIONALE DI FIRENZE – "AMERIGO VESPUCCI"

Nome

MASTERPLAN AEROPORTUALE 2035

Titolo Documento Completo

CANTIERIZZAZIONE E SICUREZZA
Planimetria Fase B1

Luogo di Progetto

PROGETTO DI FATTIBILITÀ TECNICO-ECONOMICA

LIV	REV	DATA EMISSIONE	SCALA	CODICE FILE COMPLETO
PFTE	00	Ottobre 2022	1:5000	FLR-MPL-PFTE-CAN2-003-SC-PL_Plan Fase B1
		TITOLO REDIGITO		Plan Fase B1

00	10/2022	Prima Divisione	Disegnato	Verificato	Approvato
REV	DATA	DESCRIZIONE	REDAITO	VERIFICATO	APPROVATO

COMITATO DI PROGETTO	PROGETTAZIONE	SUPPORTO SPECIALISTICO
ACCANTINALE MANAGER SRL - Firenze (Italy)	DIRETTORE TECNICO Ing. Marco Tassinari Ordine degli Ingegneri di Firenze n° 4702	PROGETTAZIONE SPECIALISTICA ING. S. Tassinari Ordine degli Ingegneri di Firenze n° 4702
POST HOLDER PROGETTAZIONE AD INTERIM SRL - Firenze (Italy)	RESPONSABILE INTEGRAZIONE PRESTAZIONI SPECIALISTICO Ordine degli Ingegneri di Firenze n° 4702	SUPPORTO SPECIALISTICO architecna INGENIERING Ing. S. Tassinari Ordine degli Ingegneri di Firenze n° 4702
POST HOLDER MANUTENZIONE Ing. S. Tassinari		
POST HOLDER AREA D. MONTANO SRL - Firenze (Italy)		

È SEVERAMENTE VIETATA LA RIPRODUZIONE ED IL CANTIERIZZAZIONE A TERRE SENZA AUTORIZZAZIONE DELLA COMMITTEE