


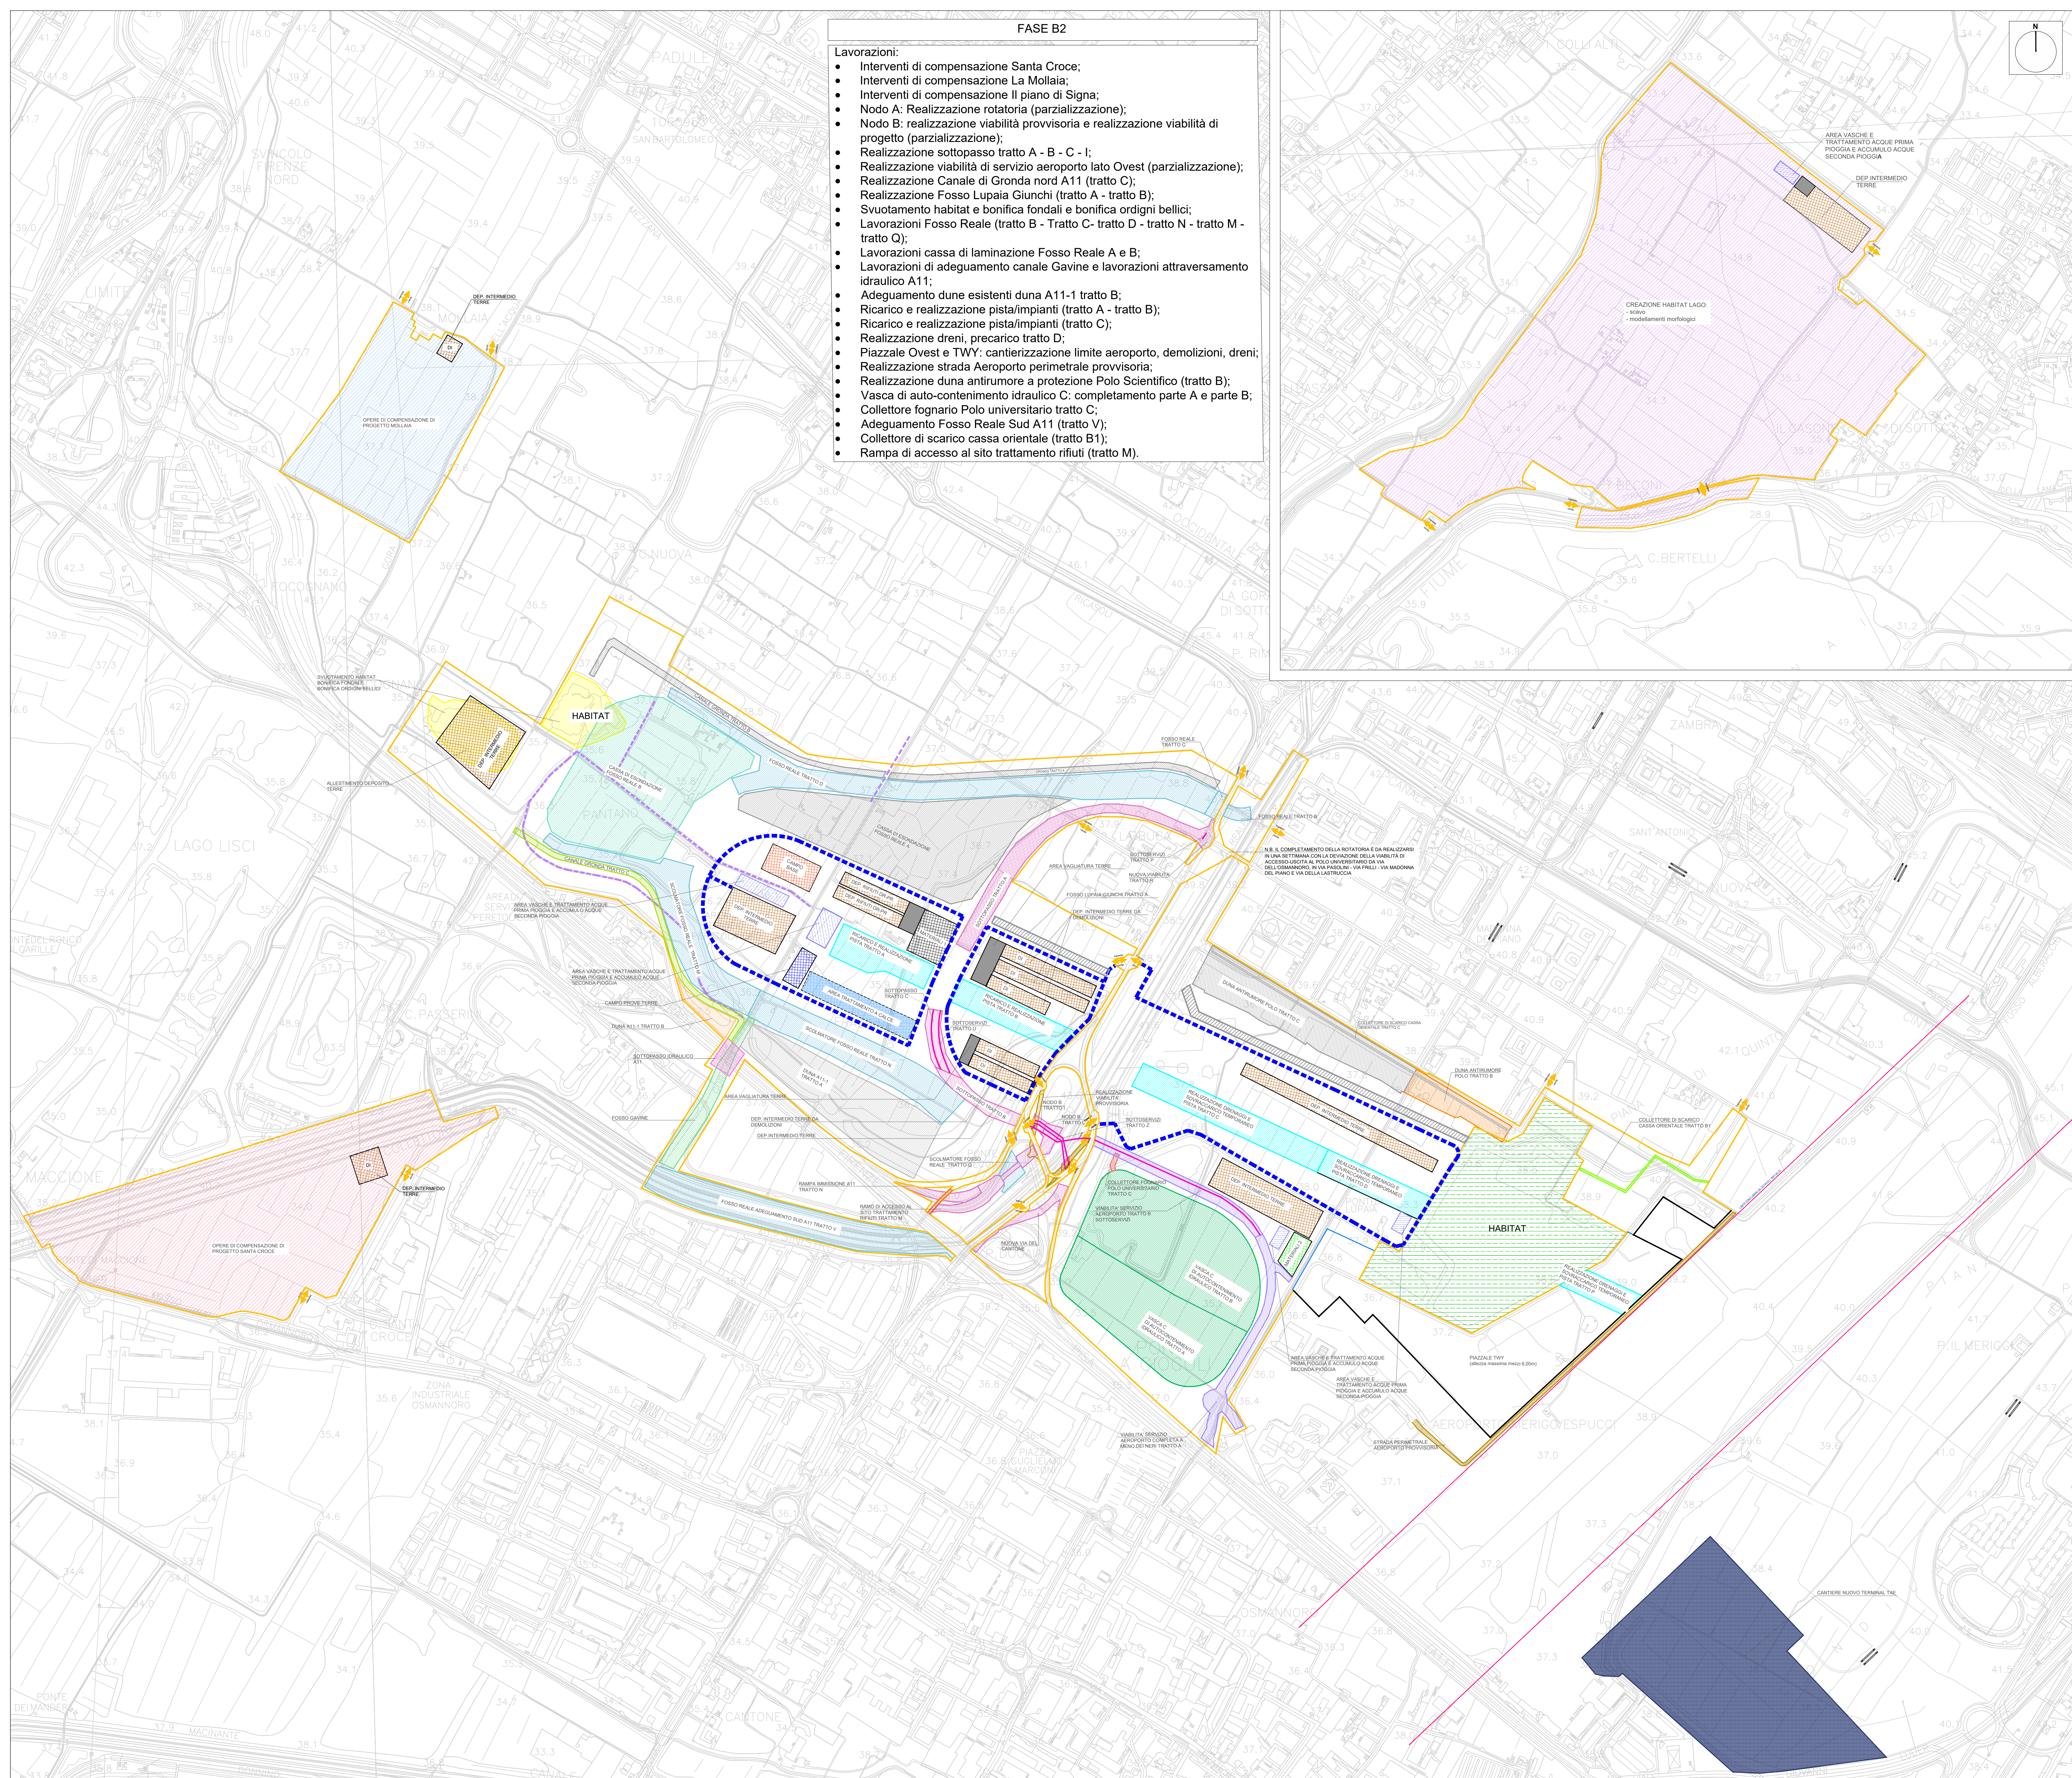

- Lavorazioni:
- Interventi di compensazione Santa Croce;
 - Interventi di compensazione La Mollaia;
 - Interventi di compensazione Il piano di Signa;
 - Nodo A: Realizzazione rotonda (parzializzazione);
 - Nodo B: realizzazione viabilità provvisoria e realizzazione viabilità di progetto (parzializzazione);
 - Realizzazione sottopasso tratto A - B - C - I;
 - Realizzazione viabilità di servizio aeroporto lato Ovest (parzializzazione);
 - Realizzazione Canale di Gronda nord A11 (tratto C);
 - Realizzazione Fosso Lupaia Giunchi (tratto A - tratto B);
 - Svuotamento habitat e bonifica fondali e bonifica ordigni bellici;
 - Lavorazioni Fosso Reale (tratto B - Tratto C- tratto D - tratto N - tratto M - tratto Q);
 - Lavorazioni cassa di laminazione Fosso Reale A e B;
 - Lavorazioni di adeguamento canale Gavine e lavorazioni attraversamento idraulico A11;
 - Adeguamento dune esistenti duna A11-1 tratto B;
 - Ricarico e realizzazione pista/impianti (tratto A - tratto B);
 - Ricarico e realizzazione pista/impianti (tratto C);
 - Realizzazione dreni, precarico tratto D;
 - Piazzale Ovest e TWY: cantierizzazione limite aeroporto, demolizioni, dreni;
 - Realizzazione strada Aeroporto perimetrale provvisoria;
 - Realizzazione duna antirumore a protezione Polo Scientifico (tratto B);
 - Vasca di auto-contenimento idraulico C: completamento parte A e parte B;
 - Collettore fognario Polo universitario tratto C;
 - Adeguamento Fosso Reale Sud A11 (tratto V);
 - Collettore di scarico cassa orientale (tratto B1);
 - Rampa di accesso al sito trattamento rifiuti (tratto M).

LEGENDA			
	Viabilità principale pavimentata		Area di cantiere temporanea con mantenimento della viabilità pubblica e privata
	Ingresso / uscita dal cantiere		Campo Base
	Recinzione di cantiere		Area stoccaggio materiali
	Recinzione di cantiere lato air side		Campo prove terre
	Limite area Free obstacle zone		Area trattamento a calore
	Canale di gronda		Area habitat esistente
	Nuova viabilità Cammaro		Deposito intermedio terra
	Duna A11		Sottopasso idraulico A11
	Sottoservizi		Area vagliatura terre
	Snam		Drenaggio pista
	Collettore fognario		Bonifica ordigni bellici e attività propedeutiche
	Collettore di scarico cassa orientale		Vasca di autocontenimento idraulico C
	Duna antirumore polo		Viabilità di servizio aeroporto
	Fosso Lupaia Giunchi		Viabilità provvisoria
	Lavorazioni completate		Habitat Santa Croce
	Fosso Reale		Habitat Lago
	Nuova pista di volo e raccordi		Habitat Mollaia
	Casse espansione		Fosso Gavine
	Area trattamento acque		Adattamento RWY 05-23
	Prolungamento nuova pista		Stand de ICING (prima fase)
	Prolungamento TWY A		Nuovi Stand centrali
	Nuovo TAE		Allungamento TWY H
	Ampliamento nuovi APRON		Rettilifica Apron 100
	Allungamento TWY H (ultima fase)		Innesto TWY C (prima fase)
	Vertipoint		Ricicatura via del Pantano
	Innesto TWY C (completamento)		

MINISTERO DELLE INFRASTRUTTURE E DELLA MOBILITÀ SOSTENIBILE

ENAC

Comitatario Principale

AEROPORTO INTERNAZIONALE DI FIRENZE – “AMERIGO VESPUCCI”

Opera

MASTERPLAN AEROPORTUALE 2035

Titolo Documento Completo

CANTIERIZZAZIONE E SICUREZZA Planimetria Fase B1

Luogo di Progetto

PROGETTO DI FATTIBILITÀ TECNICO-ECONOMICA

LIV	REV	DATA EMISSIONE	SCALA	CODICE FILE COMPLETO
PFFE	00	Ottobre 2022	1:5000	FLR-MPL-PFFE-CAN2-004-SC-PL_Plan Fase B2
		TITOLO PROGETTO		Plan Fase B2

00	10/2022	Prima Edizione	00	00	00	00
REV	DATA	DESCRIZIONE	REDAZIONE	VERIFICATO	APPROVATO	

COMITATO DI PRINCIPALE	PROGETTAZIONE	SUPPORTI SPECIALISTICI
PROGETTORE TECNICO	PROGETTORE TECNICO	PROGETTORE TECNICO
Ing. [Nome]	Ing. [Nome]	Ing. [Nome]
POST HOLDER PROGETTAZIONE AD INTERIM	RESPONSABILE INTEGRAZIONE PRESTAZIONI SPECIALISTE	SUPPORTO SPECIALISTICO
Ing. [Nome]	Ing. [Nome]	Ing. [Nome]
POST HOLDER MANUTENZIONE		
Ing. [Nome]		
POST HOLDER AREA DI MANTENIMENTO		
Ing. [Nome]		

È SEVERAMENTE VIETATA LA RIPRODUZIONE ED IL CONCESSIONE A TERZI, SENZA AUTORIZZAZIONE DELLA COMMITTENTE.