


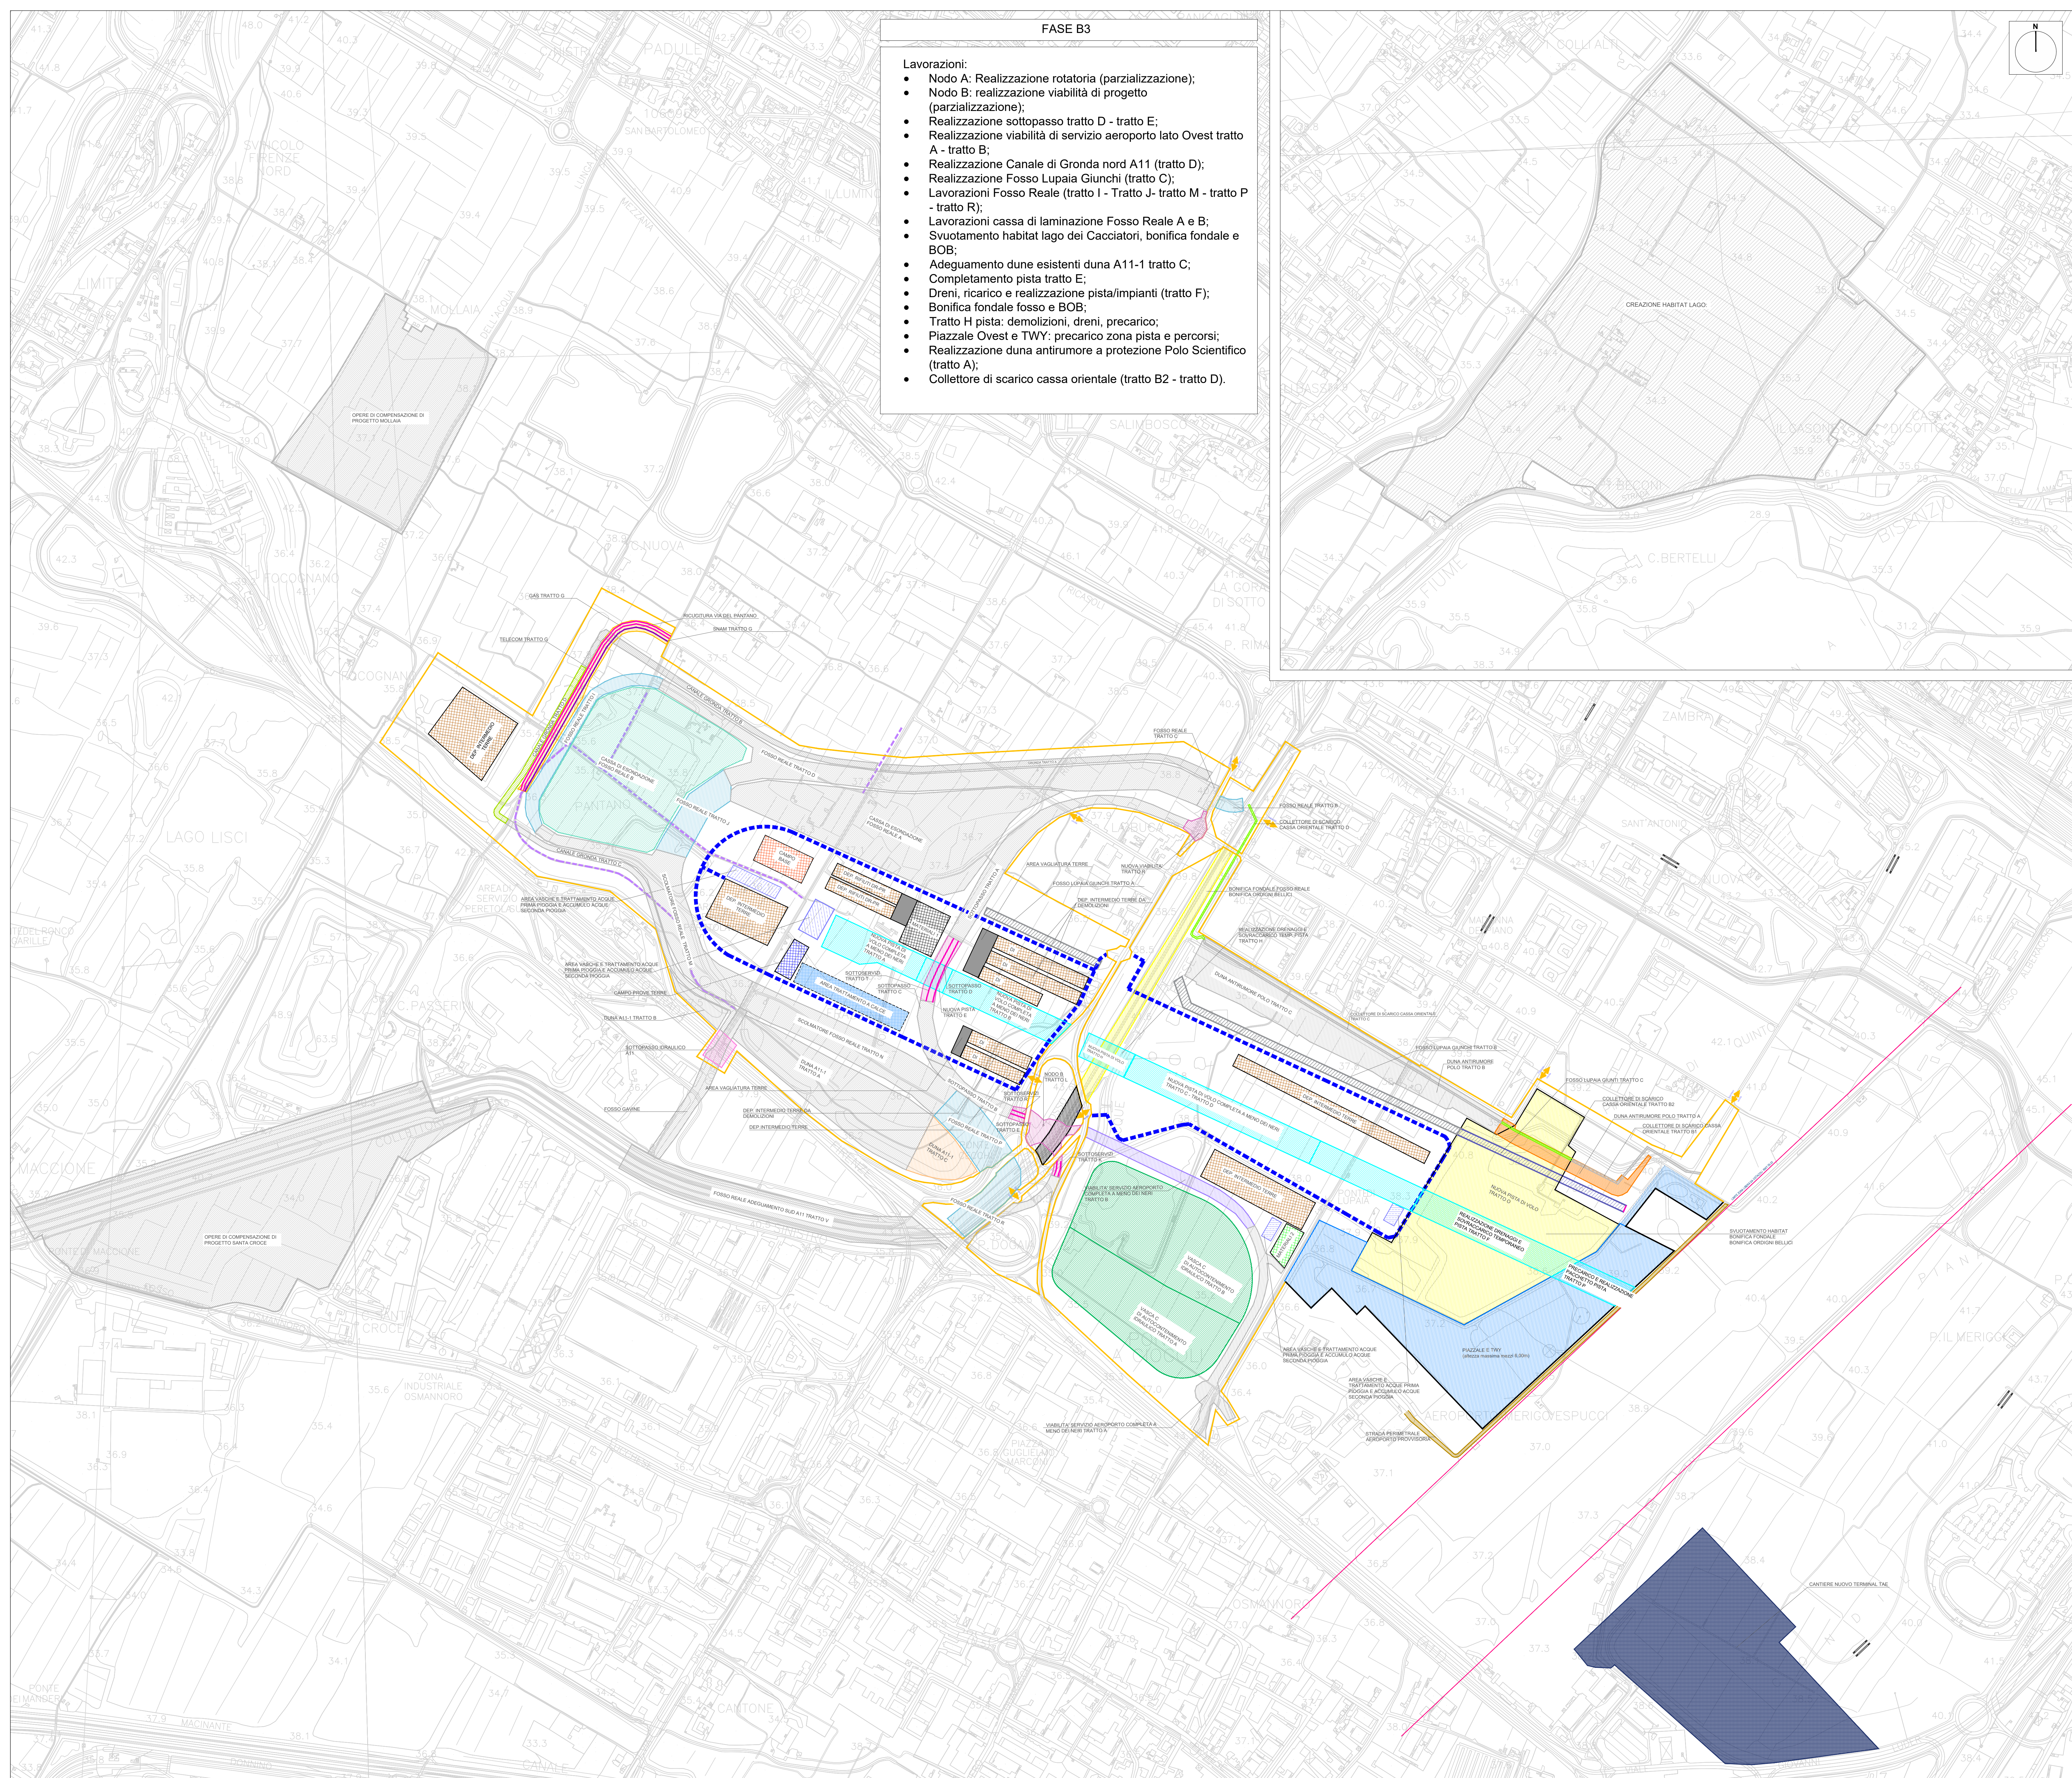

- FASE B3
- Lavorazioni:
- Nodo A: Realizzazione rotatoria (parzializzazione);
 - Nodo B: realizzazione viabilità di progetto (parzializzazione);
 - Realizzazione sottopasso tratto D - tratto E;
 - Realizzazione viabilità di servizio aeroporto lato Ovest tratto A - tratto B;
 - Realizzazione Canale di Gronda nord A11 (tratto D);
 - Realizzazione Fosso Lupala Giunchi (tratto C);
 - Lavorazioni Fosso Reale (tratto I - Tratto J- tratto M - tratto P - tratto R);
 - Lavorazioni cassa di laminazione Fosso Reale A e B;
 - Svuotamento habitat lago dei Cacciatori, bonifica fondale e BOB;
 - Adeguamento dune esistenti duna A11-1 tratto C;
 - Completamento pista tratto E;
 - Dreni, ricario e realizzazione pista/impianti (tratto F);
 - Bonifica fondale fosso e BOB;
 - Tratto H pista: demolizioni, dreni, precarico;
 - Piazzale Ovest e TWY: precarico zona pista e percorsi;
 - Realizzazione duna antirumore a protezione Polo Scientifico (tratto A);
 - Collettore di scarico cassa orientale (tratto B2 - tratto D).

LEGENDA			
	Viabilità principale pavimentata		Area di cantiere temporanea con mantenimento della viabilità pubblica e privata
	Ingresso / uscita dal cantiere		Campo Base
	Recinzione di cantiere		Area stoccaggio materiali
	Recinzione di cantiere lato air side		Campo prove terre
	Limite area Free obstacle zone		Area trattamento a calce
	Canale di gronda		Area habitat esistente
	Nuova viabilità Osmannoro		Deposito intermedio terre
	Duna A11		Sottopasso idraulico A11
	Sottoservizi		Area vagliatura terre
	Snam		Drenaggio pista
	Collettore fognario		Bonifica origini bellici e attività propedeutiche
	Collettore di scarico cassa orientale		Vasca di autocontenimento idraulico C
	Duna antirumore polo		Viabilità di servizio aeroporto
	Fosso Lupala Giunchi		Viabilità provvisoria
	Lavorazioni completate		Habitat Santa Croce
	Fosso Reale		Habitat Lago
	Nuova pista di volo e raccordi		Habitat Mollais
	Casse espansione		Fosso Gavine
	Area trattamento acque		Adattamento RWY 05-23
	Prolungamento nuova pista		Stand de ICING (prima fase)
	Prolungamento TWY A		Nuovi Stand centrali
	Nuovo TAE		Allungamento TWY H
	Ampliamento nuovi APRON		Rettifica Apron 100
	Allungamento TWY H (ultima fase)		Innesto TWY C (prima fase)
	Vertiport		Ricucitura via del Pantano
	Innesto TWY C (completamento)		

MINISTERO DELLE INFRASTRUTTURE E DELLA MOBILITÀ SOSTENIBILI

ENAC
ENTE NAZIONALE per L'AVIAZIONE CIVILE

Comitatista Principale

AEROPORTO INTERNAZIONALE DI FIRENZE – "AMERIGO VESPUCCI"

Opera

MASTERPLAN AEROPORTUALE 2035

Titolo Documento Completo

CANTIERIZZAZIONE E SICUREZZA
Planimetria Fase B3

Luogo di Progetto

PROGETTO DI FATTIBILITÀ TECNICO-ECONOMICA

LIV	REV	DATA EMISSIONE	SCALA	CODICE FILE COMPLETO
PITE	00	Ottobre 2022	1:5000	FLR-MPL-PITE-CAN2-005-SC-PL_Plan Fase B3

DATA	10/2022	PRIMA EMISSIONE	DATA	10/2022	PRIMA EMISSIONE
REV			REV		

COMITATO E PRINCIPALE	PROGETTAZIONE	SUPPORTI SPECIALISTI
ACCOUNTABLE MANAGER SALVATORE TOSCANI	DIRETTORE TECNICO PIETRO TOSCANI Ordine degli Ingegneri di Firenze n° 4702	PROGETTAZIONE SPECIALISTICA VERIFICATO APPROVATO
POST HOLDER PROGETTAZIONE AD INTERIM SALVATORE TOSCANI	RESPONSABILE INTEGRAZIONE PRESTAZIONI SPECIALISTE Ordine degli Ingegneri di Firenze n° 4702	SUPPORTO SPECIALISTICO
POST HOLDER MANUTENZIONE PIETRO TOSCANI		
POST HOLDER AREA DI MANTENIMENTO SALVATORE TOSCANI		

architecna
engineering
Ordine degli Ingegneri di Firenze n° 4702