


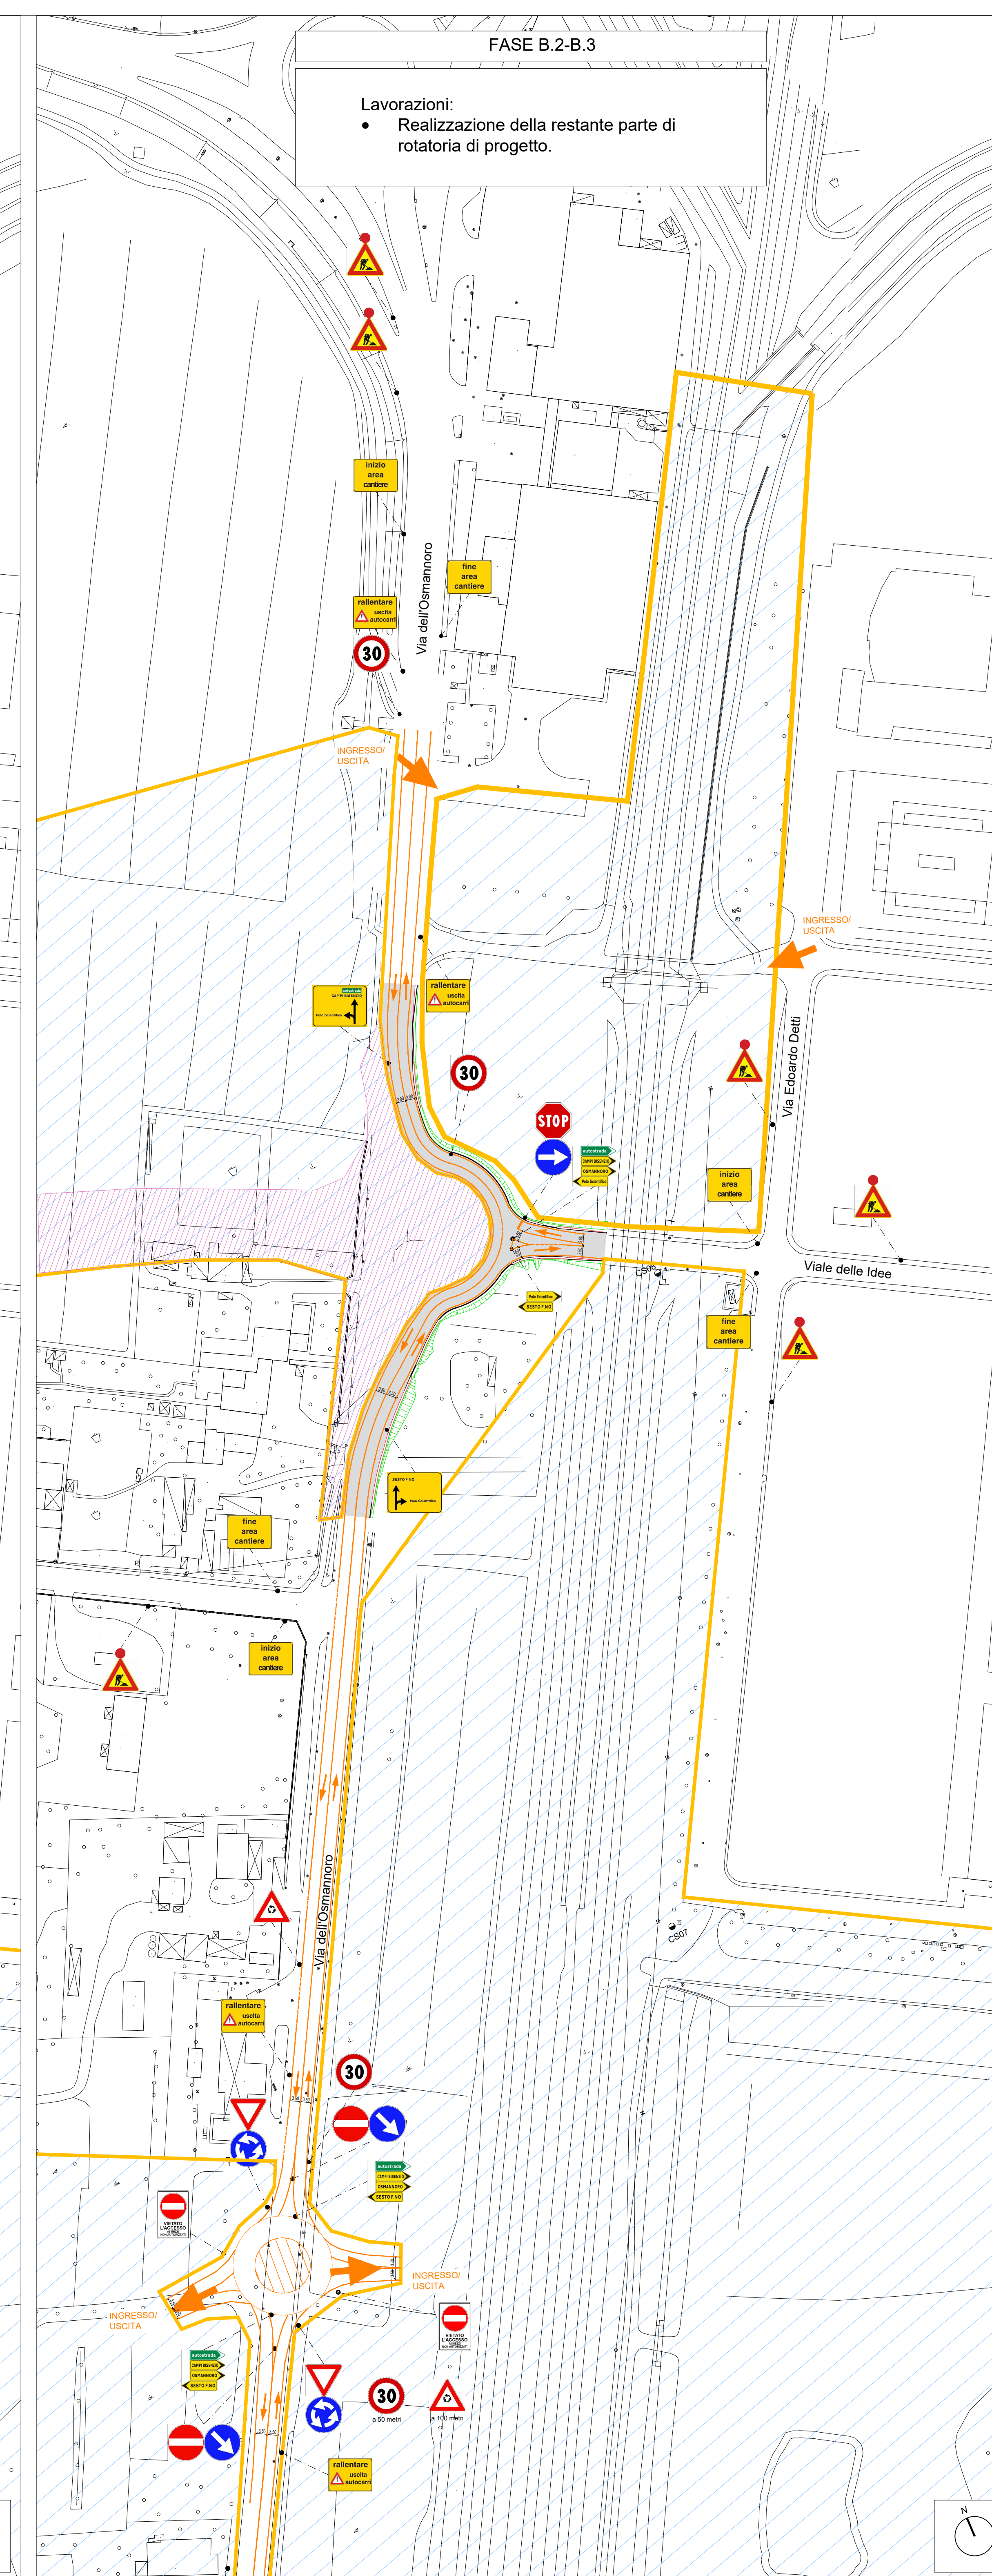

LEGENDA			
	Viabilità ordinaria in fase di cantiere		Area di lavoro
	Ingresso / uscita dal cantiere		Area di lavoro temporanea con mantenimento della viabilità privata e pubblica
	Recinzione di cantiere		Realizzazione viabilità di progetto
			Realizzazione viabilità provvisoria



 MINISTERO DELLE INFRASTRUTTURE E DELLA MOBILITÀ SOSTENIBILE		 E.N.A.C. ENTE NAZIONALE per L'AVIAZIONE CIVILE										
 AEROPORTO INTERNAZIONALE DI FIRENZE – "AMERIGO VESPUCCI"												
Opera												
MASTERPLAN AEROPORTUALE 2035												
Fide Documento Completo												
CANTIERIZZAZIONE E SICUREZZA Planimetria fasi rotatoria via dell'Osmannoro nodo A												
Livello di Progetto												
PROGETTO DI FATTIBILITÀ TECNICO-ECONOMICA												
LIV	REV	DATA EMISSIONE	SCALA CODICE FILE: COMPLETO FILE: MPL-PRTE-CAN3-001-SC-PL_Plan Rot. nodo A TITOLO RIDOTTO Plan Rot. nodo A									
P.FTE	00	Ottobre 2022	1:1000									
<table border="1" style="width: 100%; border-collapse: collapse;"> <tr> <td style="width: 33%;"></td> <td style="width: 33%;"></td> <td style="width: 33%;"></td> </tr> <tr> <td style="padding: 5px;">00</td> <td style="padding: 5px;">10/2022</td> <td style="padding: 5px;">Prima Emissione</td> </tr> <tr> <td style="padding: 5px;">REV</td> <td style="padding: 5px;">DATA</td> <td style="padding: 5px;">DESCRIZIONE</td> </tr> </table>							00	10/2022	Prima Emissione	REV	DATA	DESCRIZIONE
00	10/2022	Prima Emissione										
REV	DATA	DESCRIZIONE										
		"SC" = Acronimo, abbreviazione	DONATA: VERBIM VERIFICATO: APPROVATO									
COMITTEE PRINCIPALE  ACCOUNTABLE MANAGER Carlo Vizzini Pignatelli		PROGETTAZIONE  DIRETTORE TECNICO Ing. Roberto Mariani Ordine degli Ingegneri di Roma, Circolo n°123										
POST HOLDER PROGETTAZIONE AD INTERIM (vedi Note Disegni)		SUPPORTO SPECIALISTA  SUPPORTO SPECIALISTA c r g h e n g i n g Ing. Carlo Pignatelli Ordine degli Ingegneri di Firenze n° 4753										
POST HOLDER MANUTENZIONE Ing. Marco Diapetto		SUPPORTO SPECIALISTA  architecna engineering Ing. Carlo Pignatelli Ordine degli Ingegneri di Firenze n° 4753										
POST HOLDER AREA DI MOVIMENTO (vedi Note Disegni)		RESPONSABILE INTEGRAZIONE PRESTAZIONI SPECIALISTICO Ing. Roberto Mariani Ordine degli Ingegneri di Roma, Circolo n°123										