


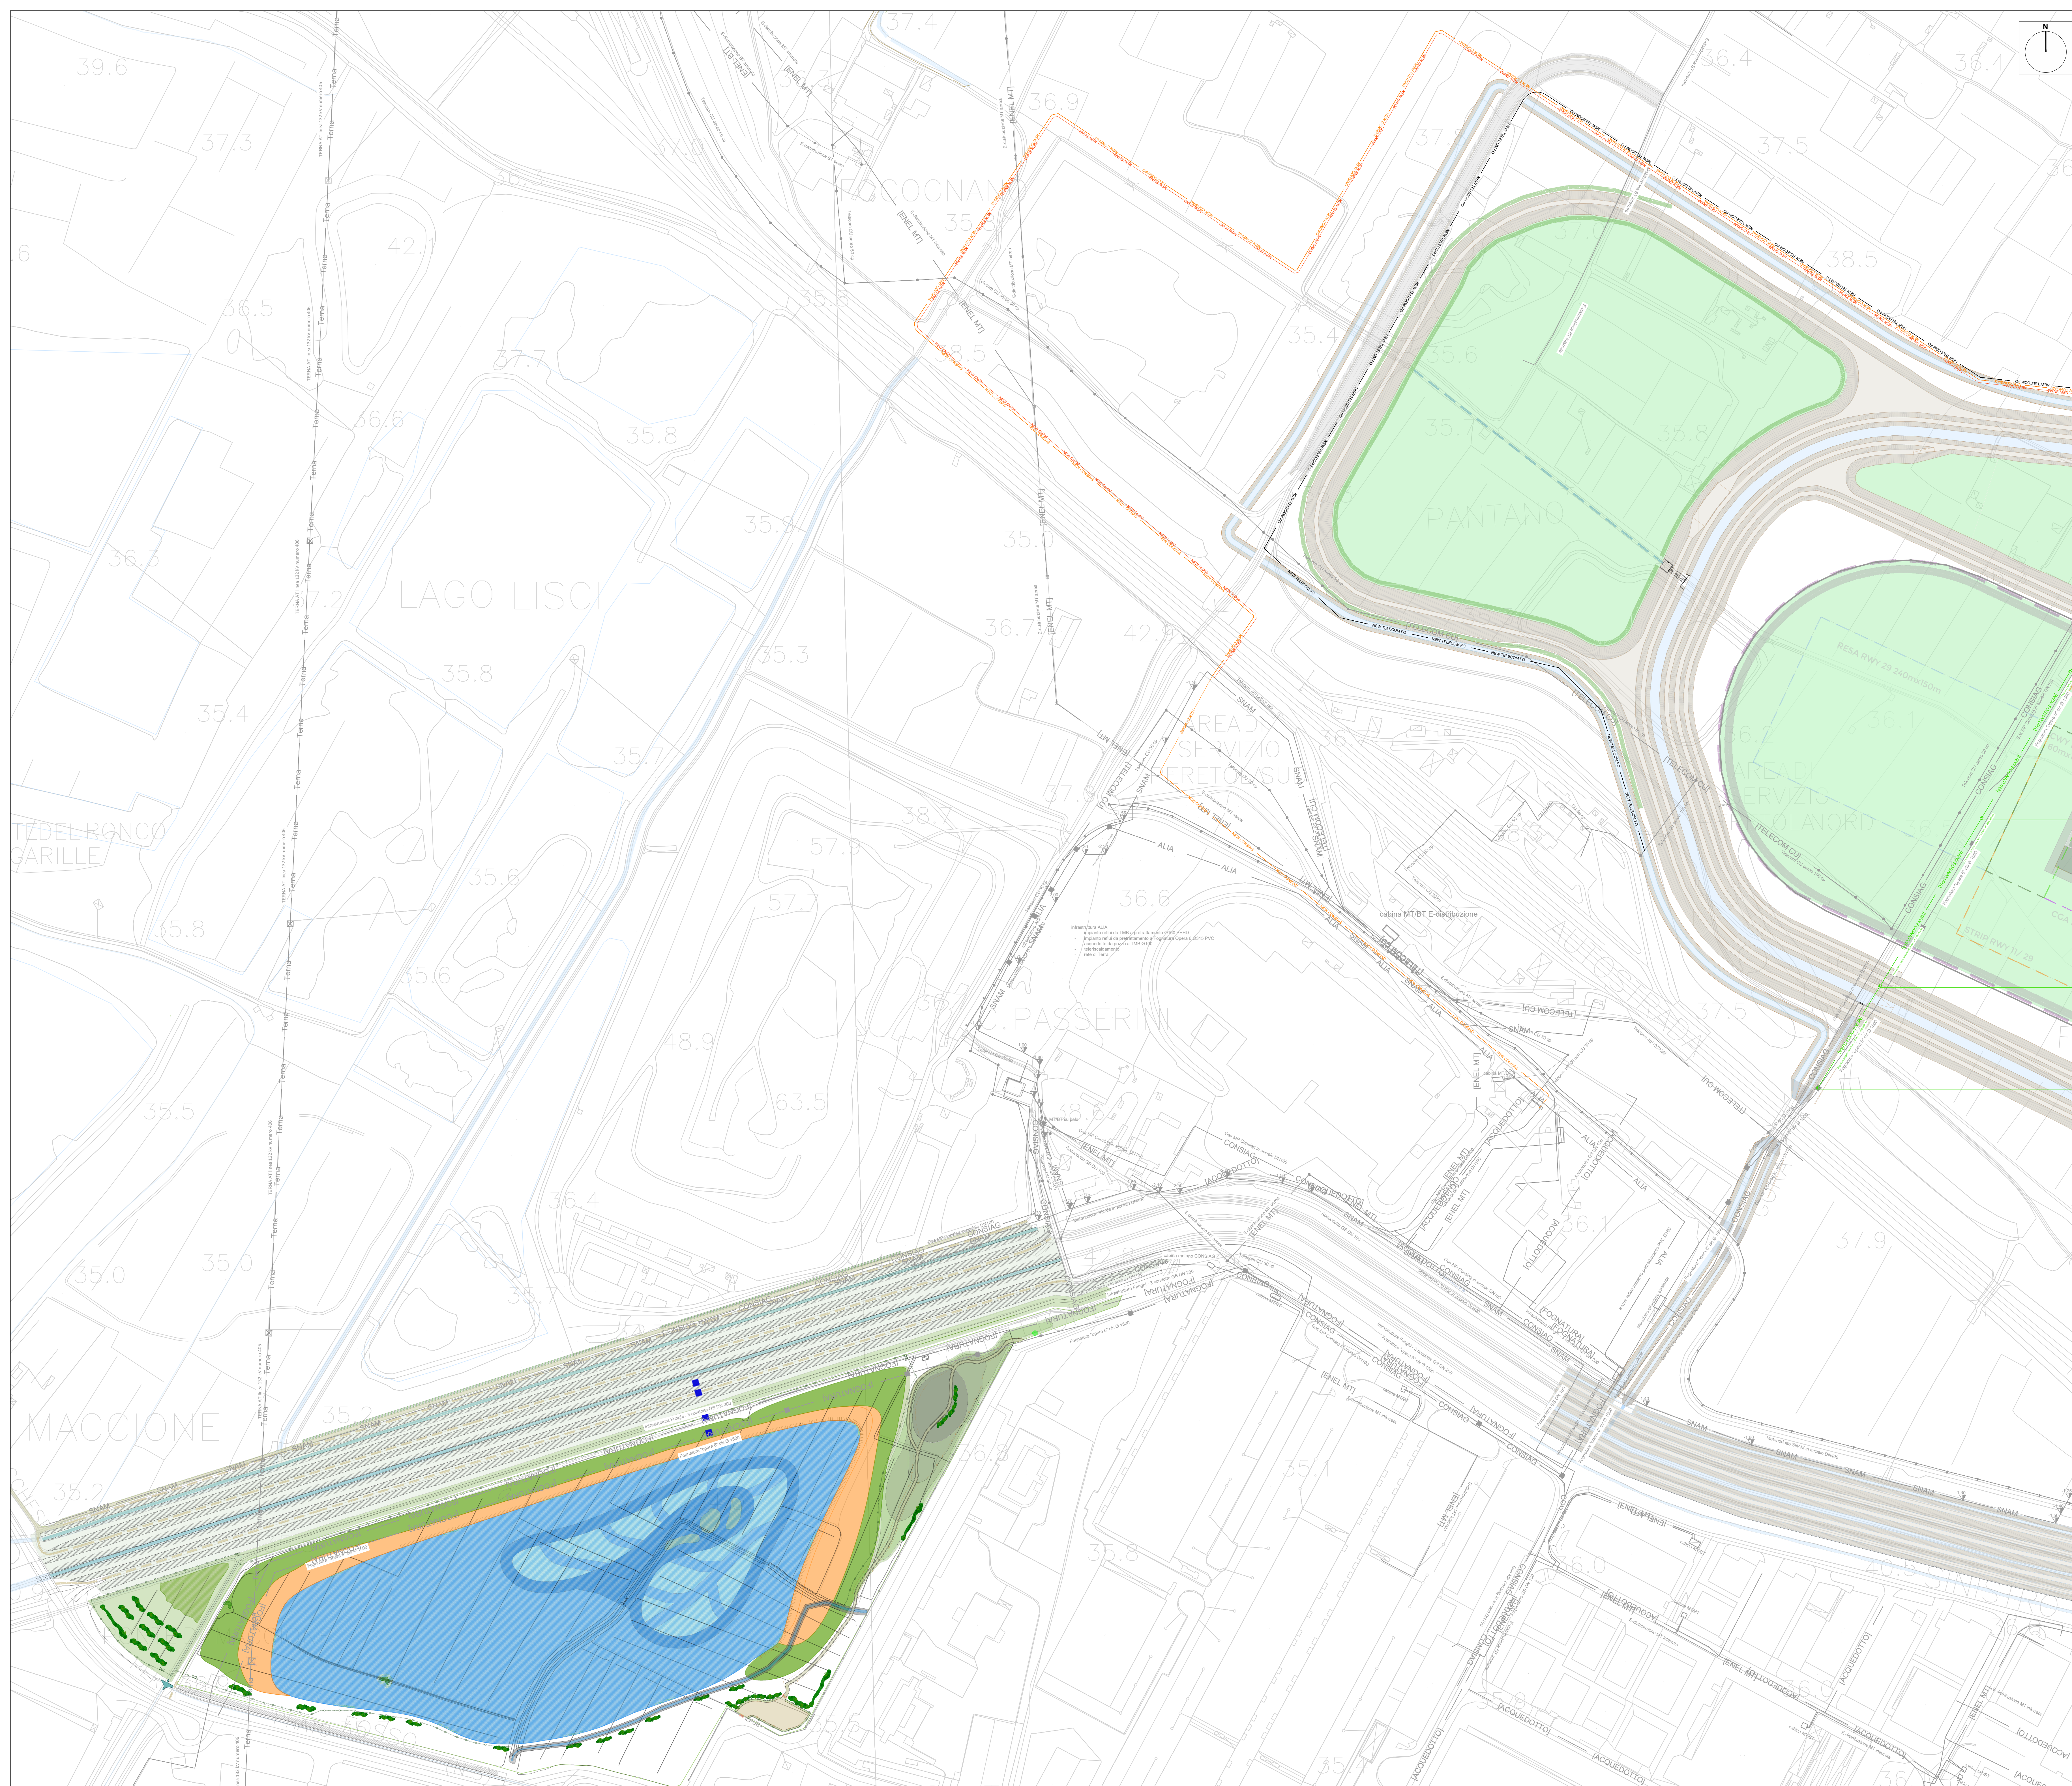

- LEGENDA
- SEDIME AEROPORTUALE ATTUALE

SEDIME AEROPORTUALE DI PROGETTO

DEVIAZIONE FOSSO REALE ACQUE ALTE

DEVIAZIONE FOSSO REALE ACQUE BASSE

PUBBLICACQUA RETE IDRICA

PUBBLICACQUA RETE IDRICA PROGETTO

RETE GAS METANO CONSIAG

RETE GAS METANO CONSIAG PROGETTO

RETE GAS METANO SNAM

RETE GAS METANO SNAM PROGETTO

FOGNATURA OPERA 6

FOGNATURA OPERA 6 PROGETTO

ENEL MEDIA TENSIONE

ENEL MEDIA TENSIONE PROGETTO

CABINA ENEL MEDIA TENSIONE

ENEL BASSA TENSIONE

ENEL BASSA TENSIONE PROGETTO

ALLACCIAMENTI ENEL BT

TELECOM

TELECOM PROGETTO


WIND

WIND PROGETTO

TERNA ALTA TENSIONE

TRALICCIO INTERFERENTE TERNA ALTA TENSIONE

CORRIDOIO DI AVVICINAMENTO

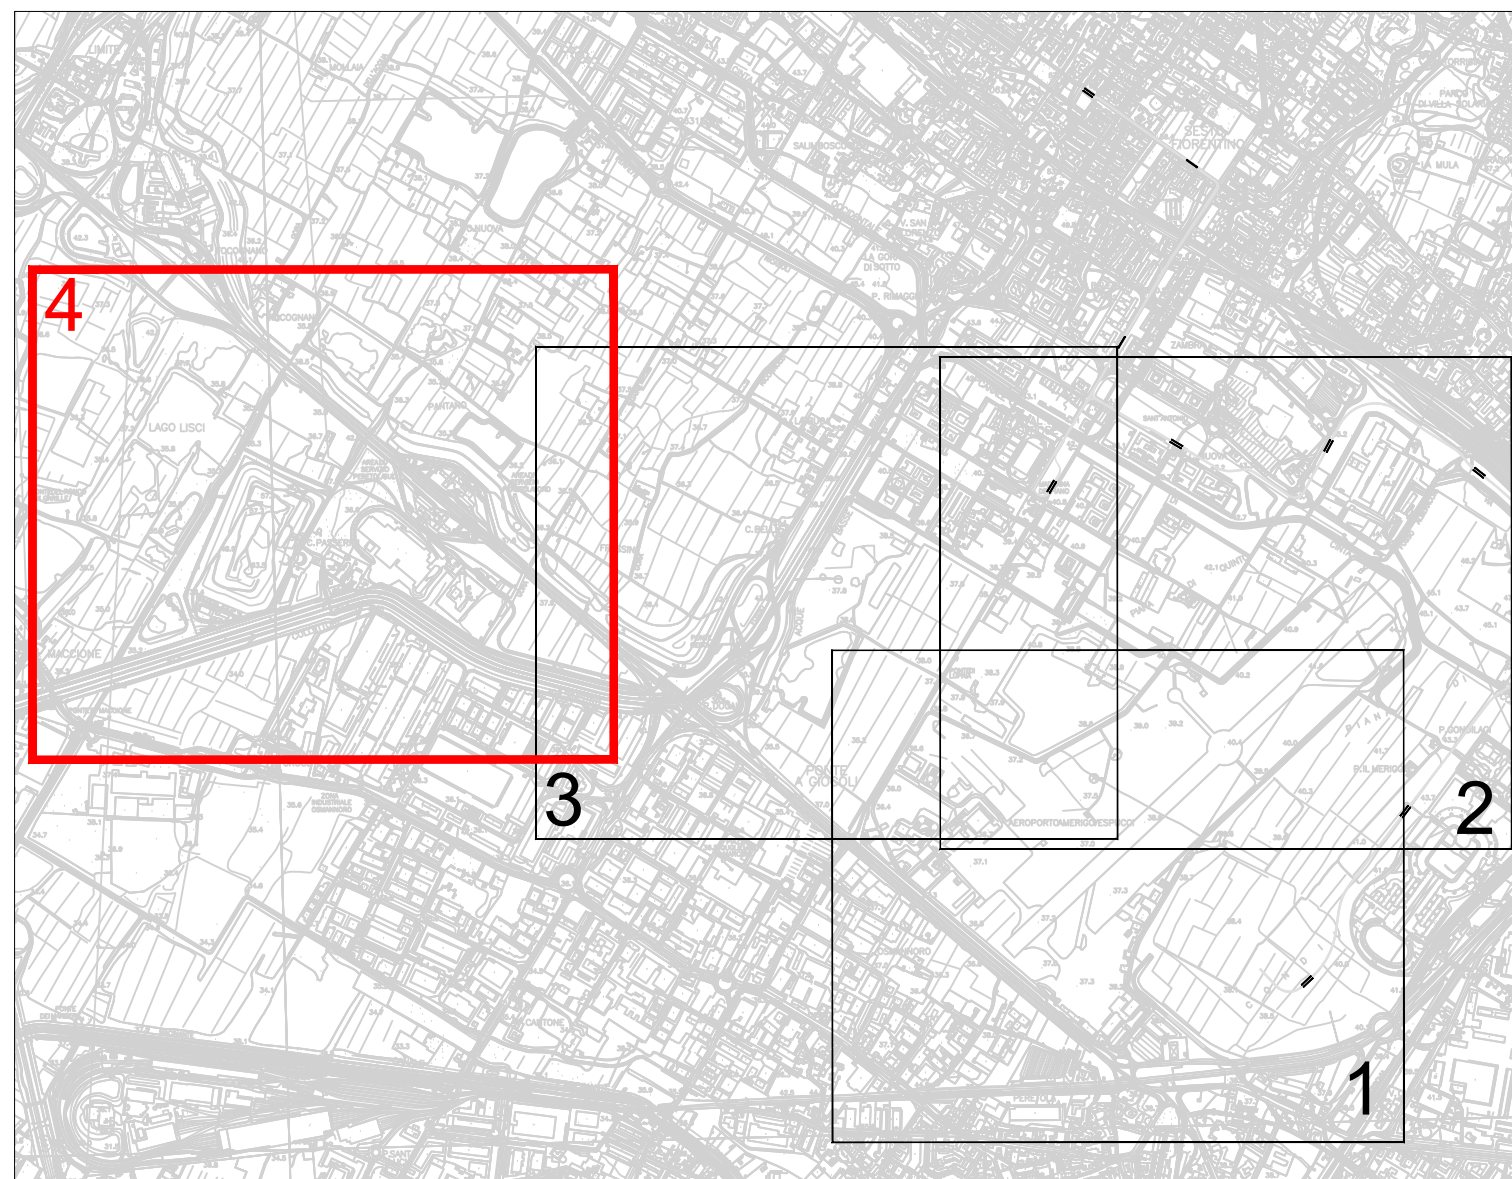

MINISTERO DELLE
INFRASTRUTTURE E DELLA
MOBILITÀ SOSTENIBILE

ENAC
ENTE NAZIONALE per
L'AVIAZIONE CIVILE

AEROPORTO INTERNAZIONALE DI FIRENZE - "AMERIGO VESPUCCI"

Obiettivo Principale

MASTPLAN AEROPORTUALE 2035

Titolo Documento

INTERFERENZE
Planimetria di progetto 4/4

Nome di Progetto

PROGETTO DI FATTIBILITÀ TECNICO-ECONOMICA

LIV	REV	DATA EMISSIONE	SCALA	CODICE FILE COMPLETO
PTE	00	Ottobre 2022	1:2000	FLR-MPL-PTE-INT3-2004-IN-PL_Plan Prog 4/4
TITOLO RIDOTTO			Plan Prog 4/4	

REVISIONI	DATA	DESCRIZIONE	REDAZIONE	VERIFICATO	APPROVATO
01	10/2022	Prima emissione			

COMITENTE PRINCIPALE	PROGETTAZIONE	SUPPORTO SPECIALISTICO
 Toscana Aeroporti ACCOUNTABLE MANAGER Davide Vanni	 Toscana Aeroporti DIRETTORE TECNICO Davide Vanni Consiglio degli Amministratori di Toscana Aeroporti	 Toscana Aeroporti INGEGNERIA Davide Vanni Consiglio degli Amministratori di Toscana Aeroporti
POST HOLDER PROGETTAZIONE AD INTERIM Davide Vanni	RESPONSABILE INTERAZIONE PRESTAZIONI SPECIALISTICO Davide Vanni	SUPPORTO SPECIALISTICO architecna engineering Davide Vanni
POST HOLDER MANUTENZIONE Davide Vanni		
POST HOLDER AREA DI MOVIMENTO Davide Vanni		