


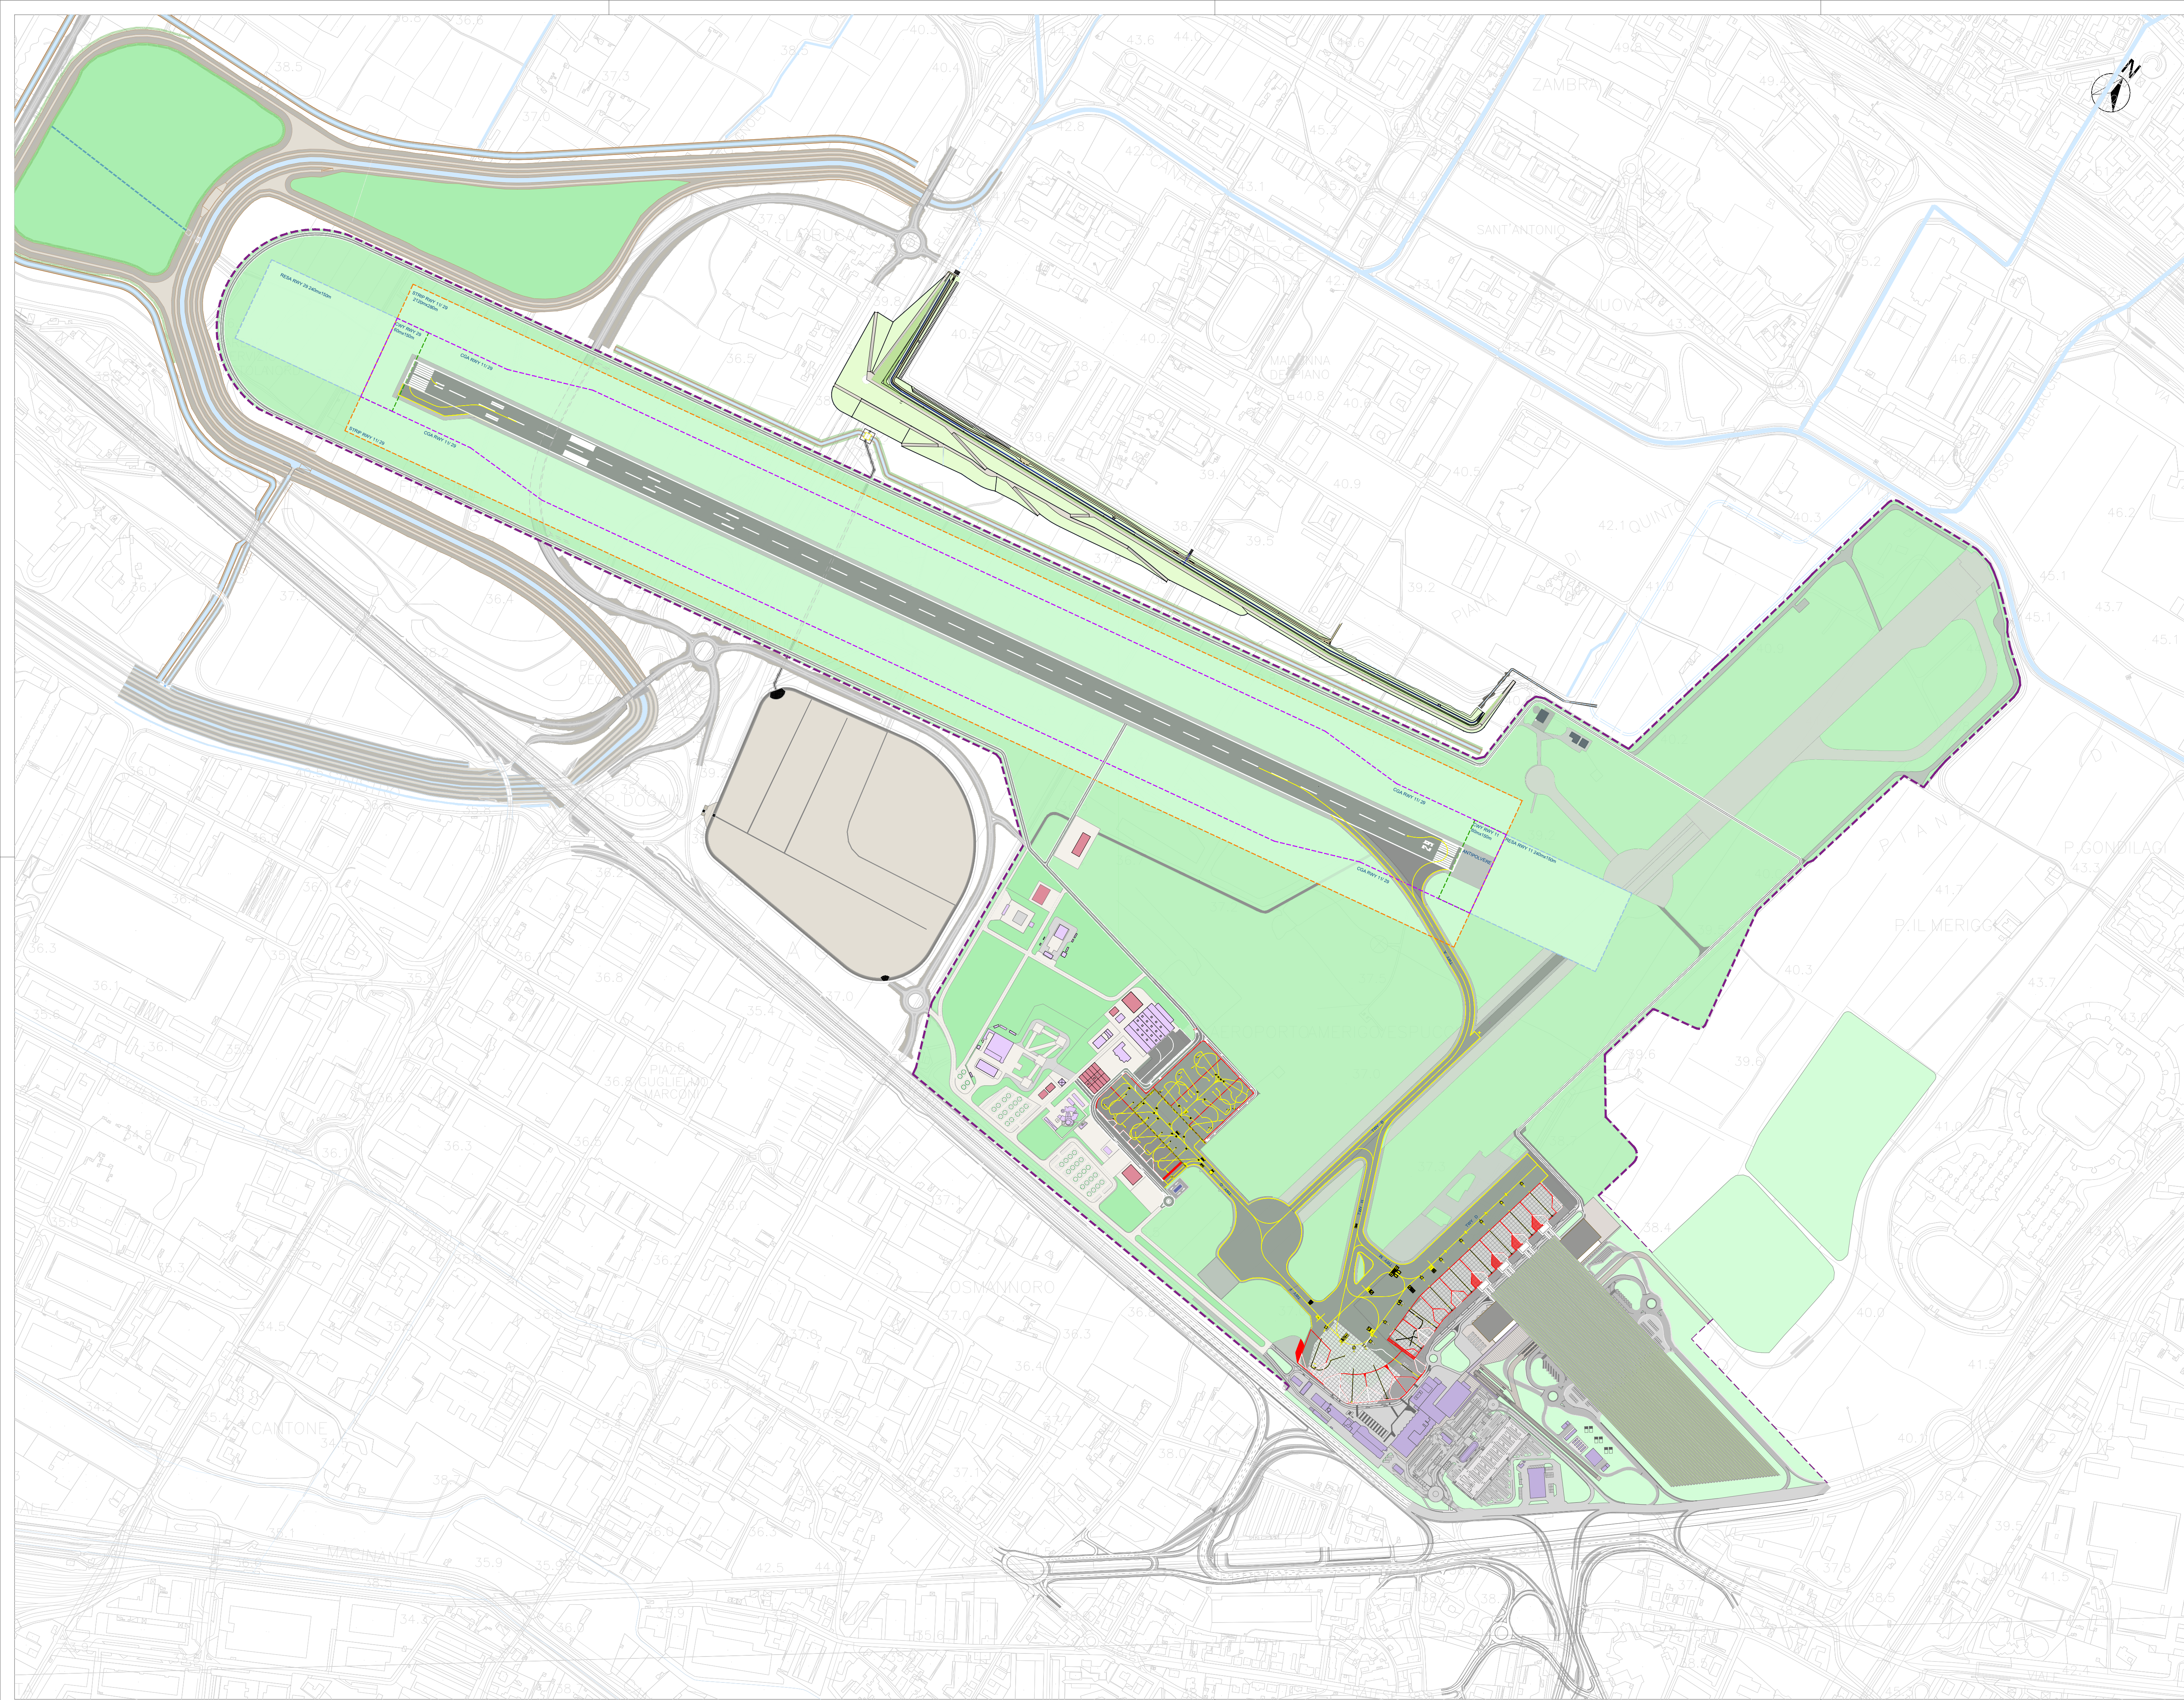

FASE A.1 - CHIUSURA AEROPORTO

- Realizzazione TWY A innesto RWY 05-23
- RWY 05-23 → TWY Bravo
- Attivazione RWY 11-29 lunghezza 2000 m con TORA 2000

[illegible]