


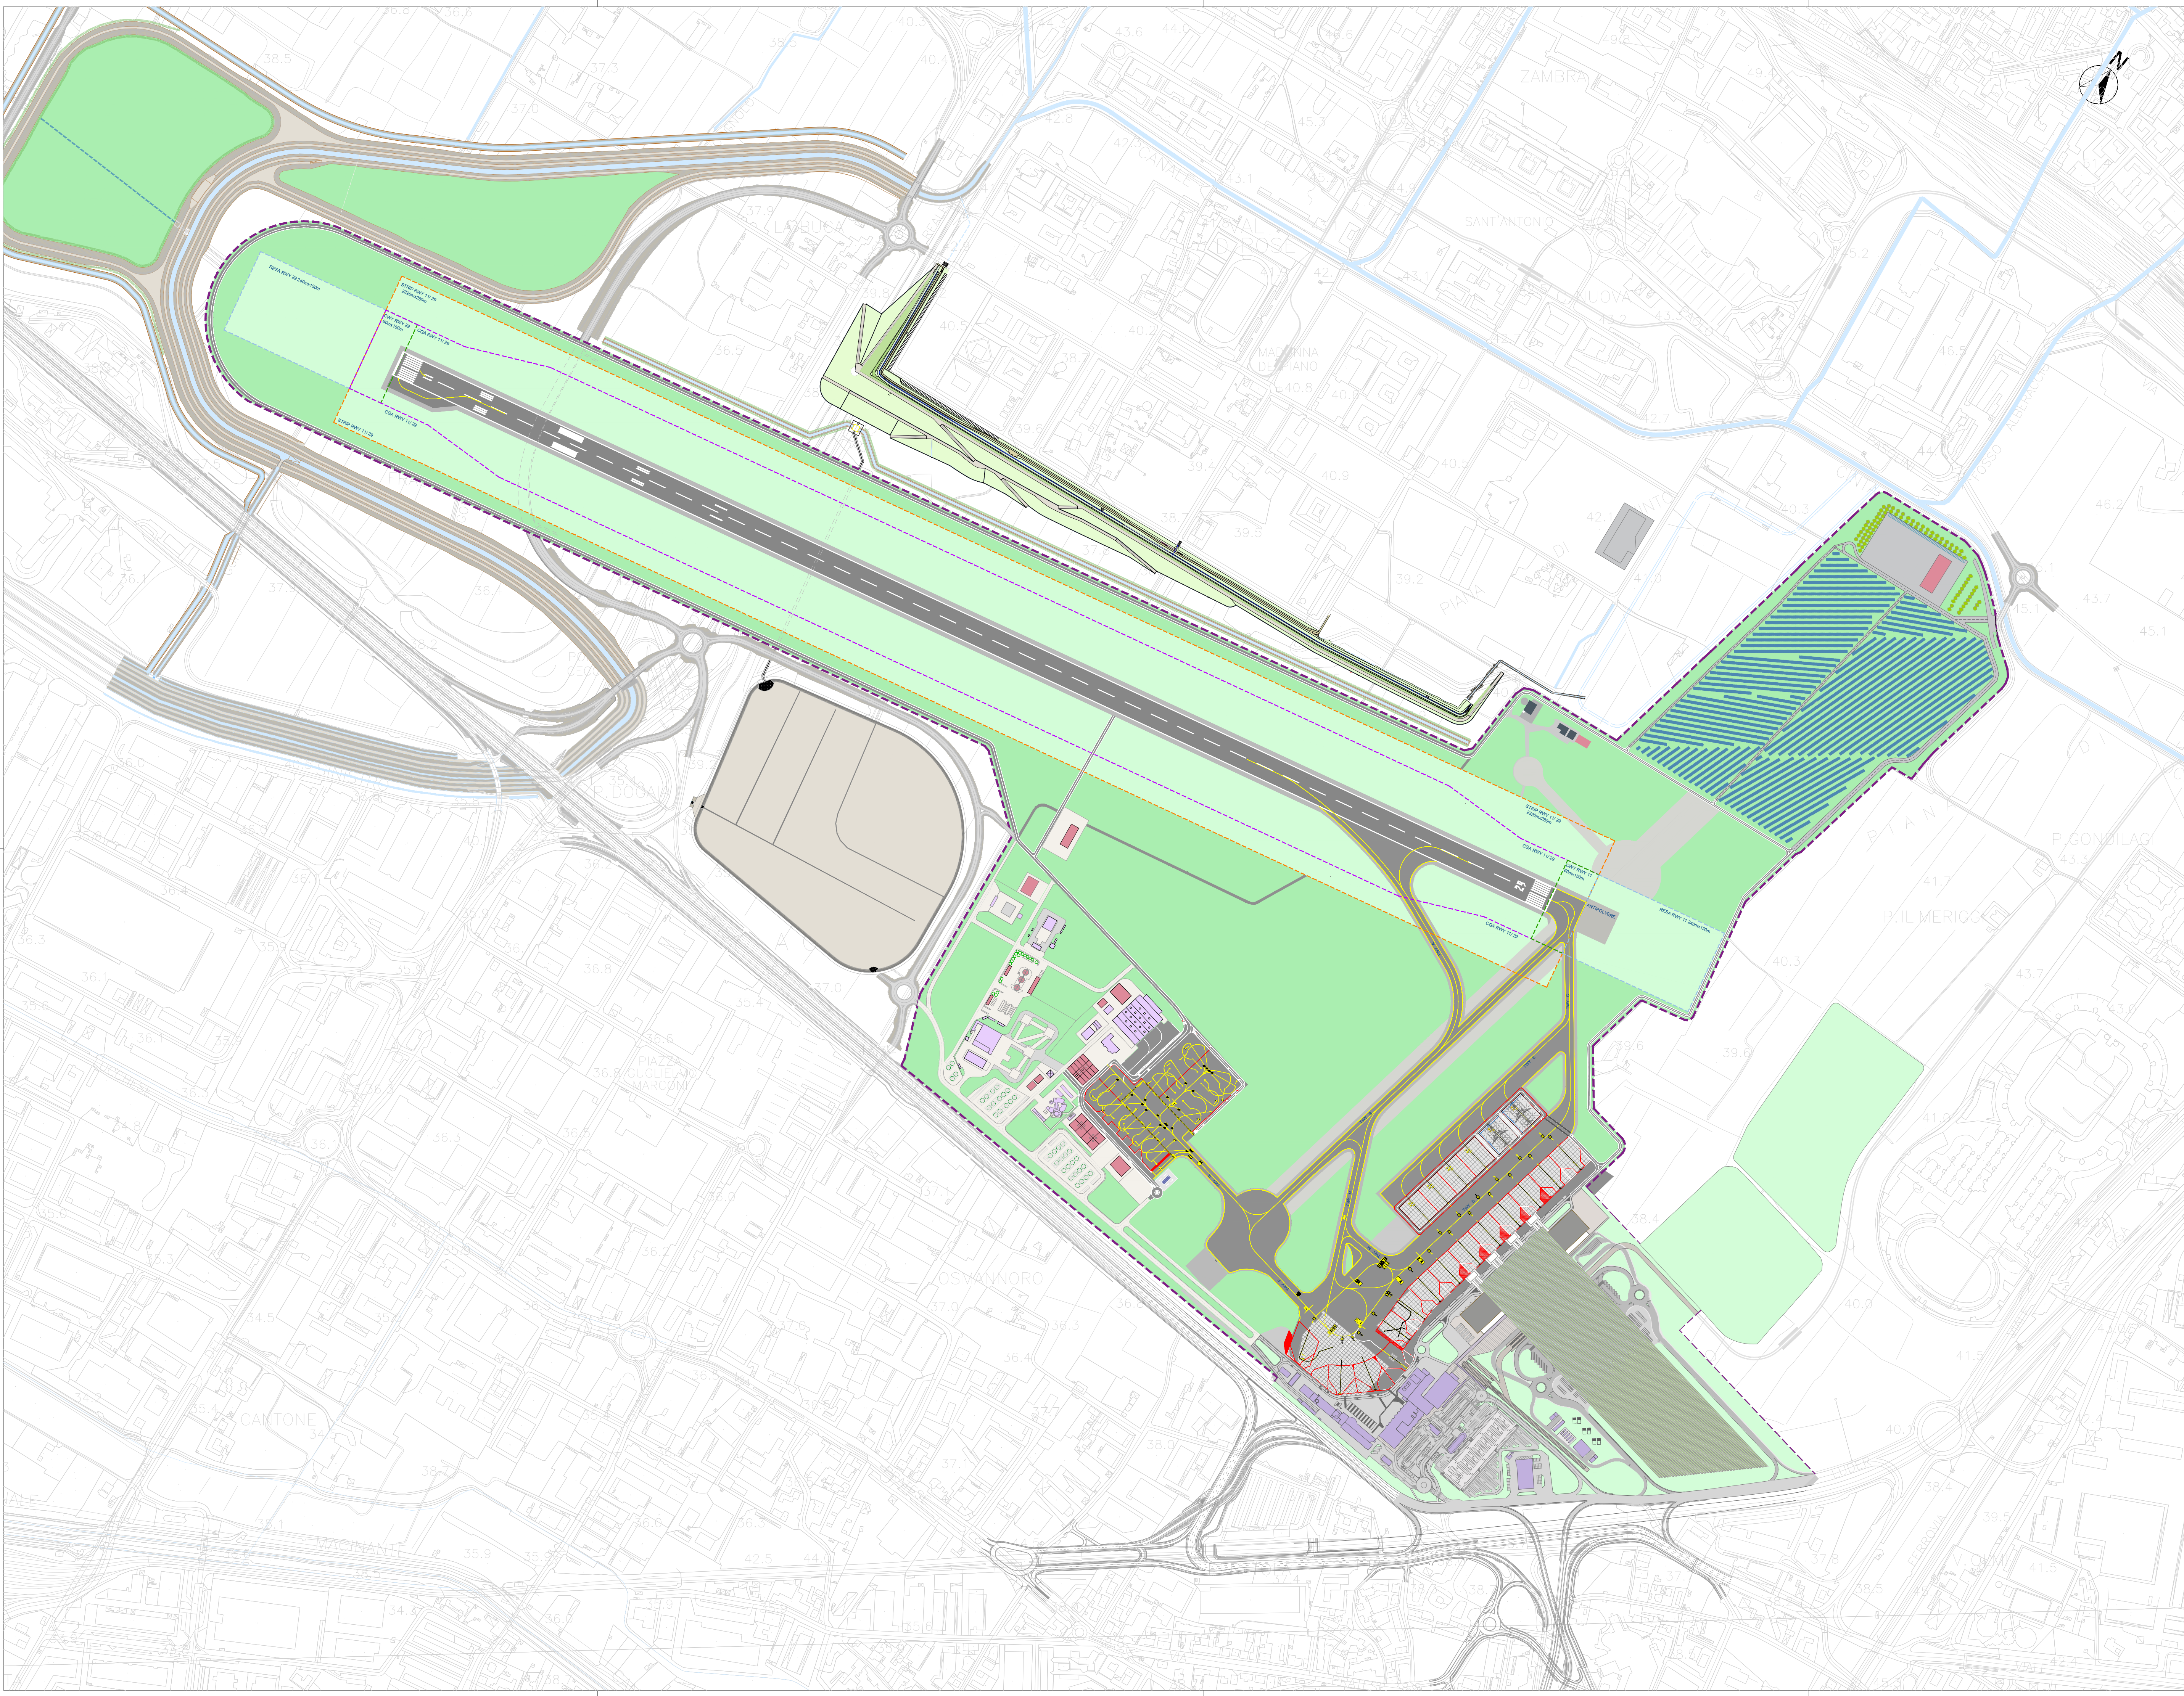

FASE D

Realizzazione di 2 stand in linea ai nuovi 100 (inserimento gateway)

REVISIONI		DESCRIZIONE		Prima Emissione	
REV	DATA	REV	DATA	REV	DATA
00	10/2022	01		02	
01		02		03	
02		03		04	
03		04		05	
04		05		06	

REDAZIONE	VERIFICATO	APPROVATO
Ing. Massimo Maffei Ing. Massimo Maffei Ing. Massimo Maffei	Ing. Massimo Maffei Ing. Massimo Maffei Ing. Massimo Maffei	Ing. Massimo Maffei Ing. Massimo Maffei Ing. Massimo Maffei

Revisione	00	Scala	1:5000
Data Emissione	10/2022	Livello Progetto	PTE
Titolo Documento Completo	Codice File Completo		
Titolo Documento	Pista di volo 11-29, Taxiways ed Apron		
Titolo Documento	Planimetria Stato Futuro Apron 100 - Fase D		
Titolo Documento	PROGETTO DI FATTIBILITA' TECNICO ECONOMICA		

MINISTERO DELLE INFRASTRUTTURE E DELLA MOBILITA' SOSTENIBILI	ENAC Ente Nazionale per l'Aviazione Civile
COMITENTE PRINCIPALE Toscana Aeroporti	SUPPORTI SPECIALISTICI Toscana Aeroporti
POST HOLDER PROGETTAZIONE AD INTERNO Dati: Vittorio Fanti	SUPPORTO SPECIALISTICO SISTEMI ALLA PROGETTAZIONE PER L'AGGIORNAMENTO E L'USO DELLE ORDE PROGETTAZIONE AEREA
POST HOLDER MANUTENZIONE Ing. Massimo Maffei	M.C.P. (Consorzio Intercomunale Municipalita' Montepulciano, San Gimignano, San Quirico d'Orcia, San Casciano in Val di Pesa)
POST HOLDER AREA DI MOVIMENTO Giovanni Lotti	PROGETTISTA SPECIALISTICO Ing. Massimo Maffei Codice degli Appalti della Provincia di Firenze n° 2022
RESPONSABILE INTERAZIONE PROGETTAZIONE E PROGETTO Ing. Massimo Maffei	

È SEVERAMENTE VIETATA LA RIPRODUZIONE E/O LA CESSIONE A TERZI SENZA AUTORIZZAZIONE DELLA COMMITTENTE