
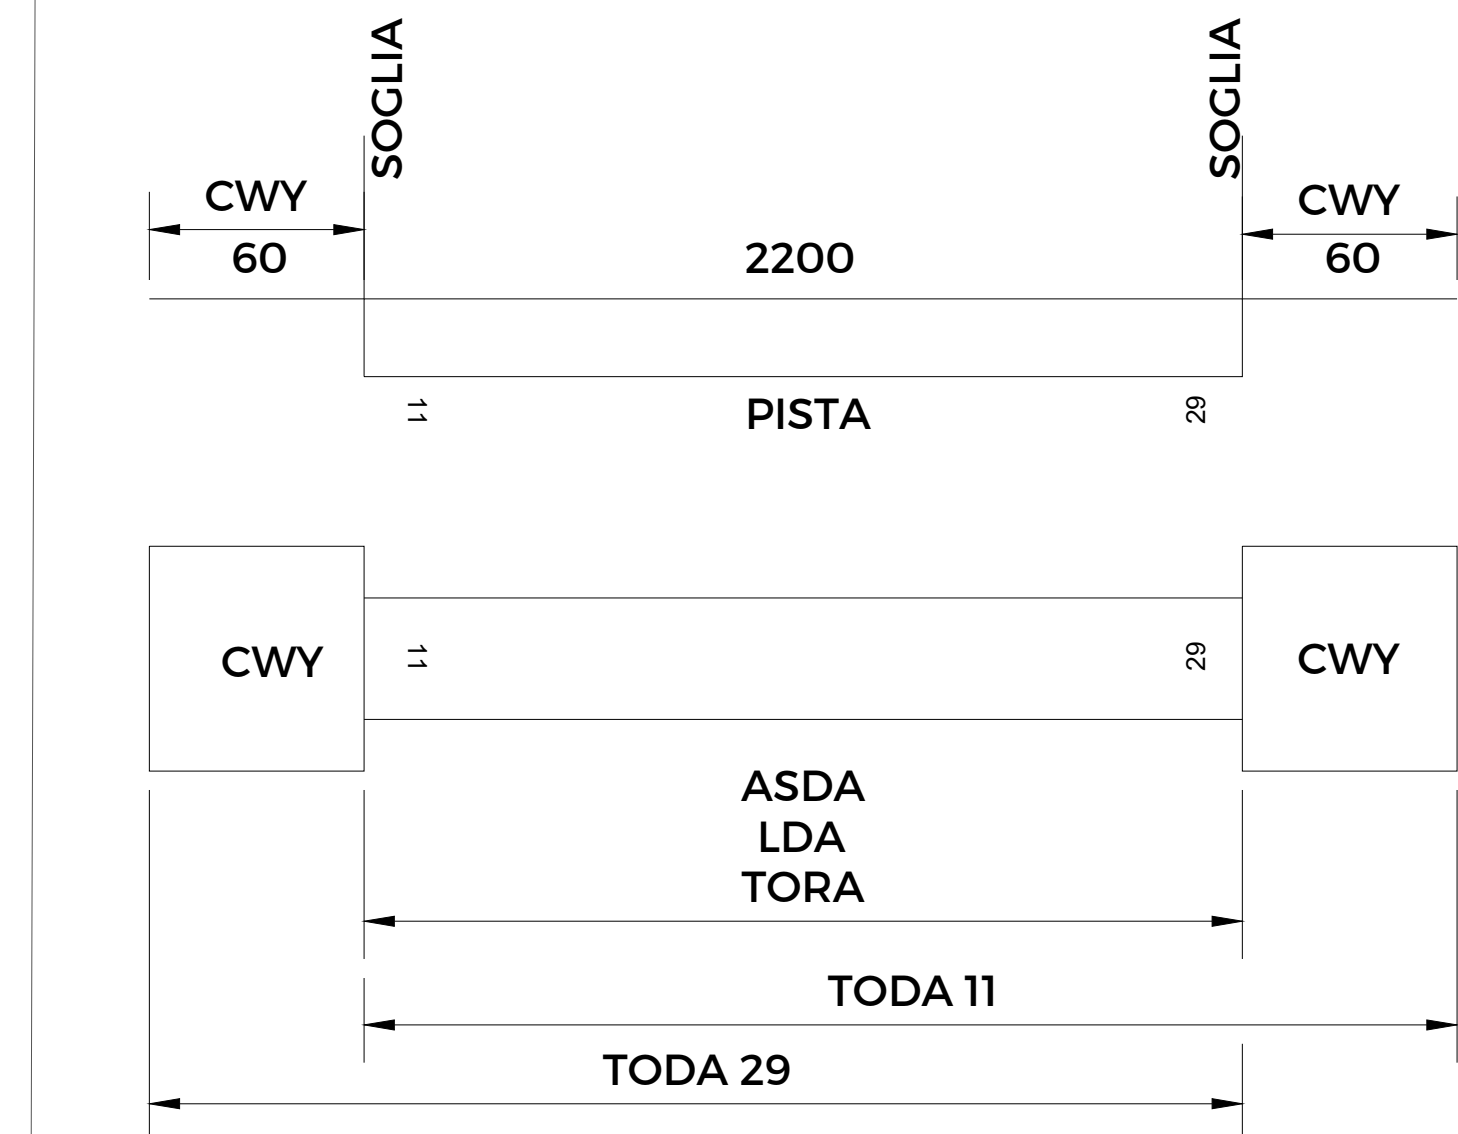


 

		DISTANZE DICHIARATE									
THR	QFU	TORA	TODA	ASDA	LDA	CWY	RESA	STRIP	Largh.	THR EL	PORTANZA
RWY 11	114*	2200	2260	2200	2200	150X60	240X150	2320X280	45	37,71	PCN 80/F/C/W/T
RWY 29	294*	2200	2260	2200	2200	150X60	240X150	2320X280	45	39,61	PCN 80/F/C/W/T

REVISIONI
DESCRIZIONE
Prima Emissione

REV	DATA
00	10/2022
01	
02	
03	
04	
05	
06	

REDAATTO	VERIFICATO	APPROVATO
TAG	Ingresso al servizio	Ingresso Temporale

Stato: Emisente	Revisione
10/2022	00
Revised to Page 200	Scale
FTE	1:2000
Codice File Completo 8-ANR-ATTE-09V14-EL2-4E-RL-Conf Oper Ortiz 2025	
7030 180070 Conf Oper Ortiz 2025	

DOCUMENTO	AEROPORTO INTERNAZIONALE DI FIRENZE AMERIGO VESPUCCI
PROGETTO	MASTERPLAN AEROPORTUALE 2035
DOCUMENTO	Pista di Volo 11-29, Taxiway ed Apron Configurazione Operativa - Orizzonte 2035
PROGETTO	PROGETTO DI FATTIBILITA' TECNICO ECONOMICA

[illegible]