


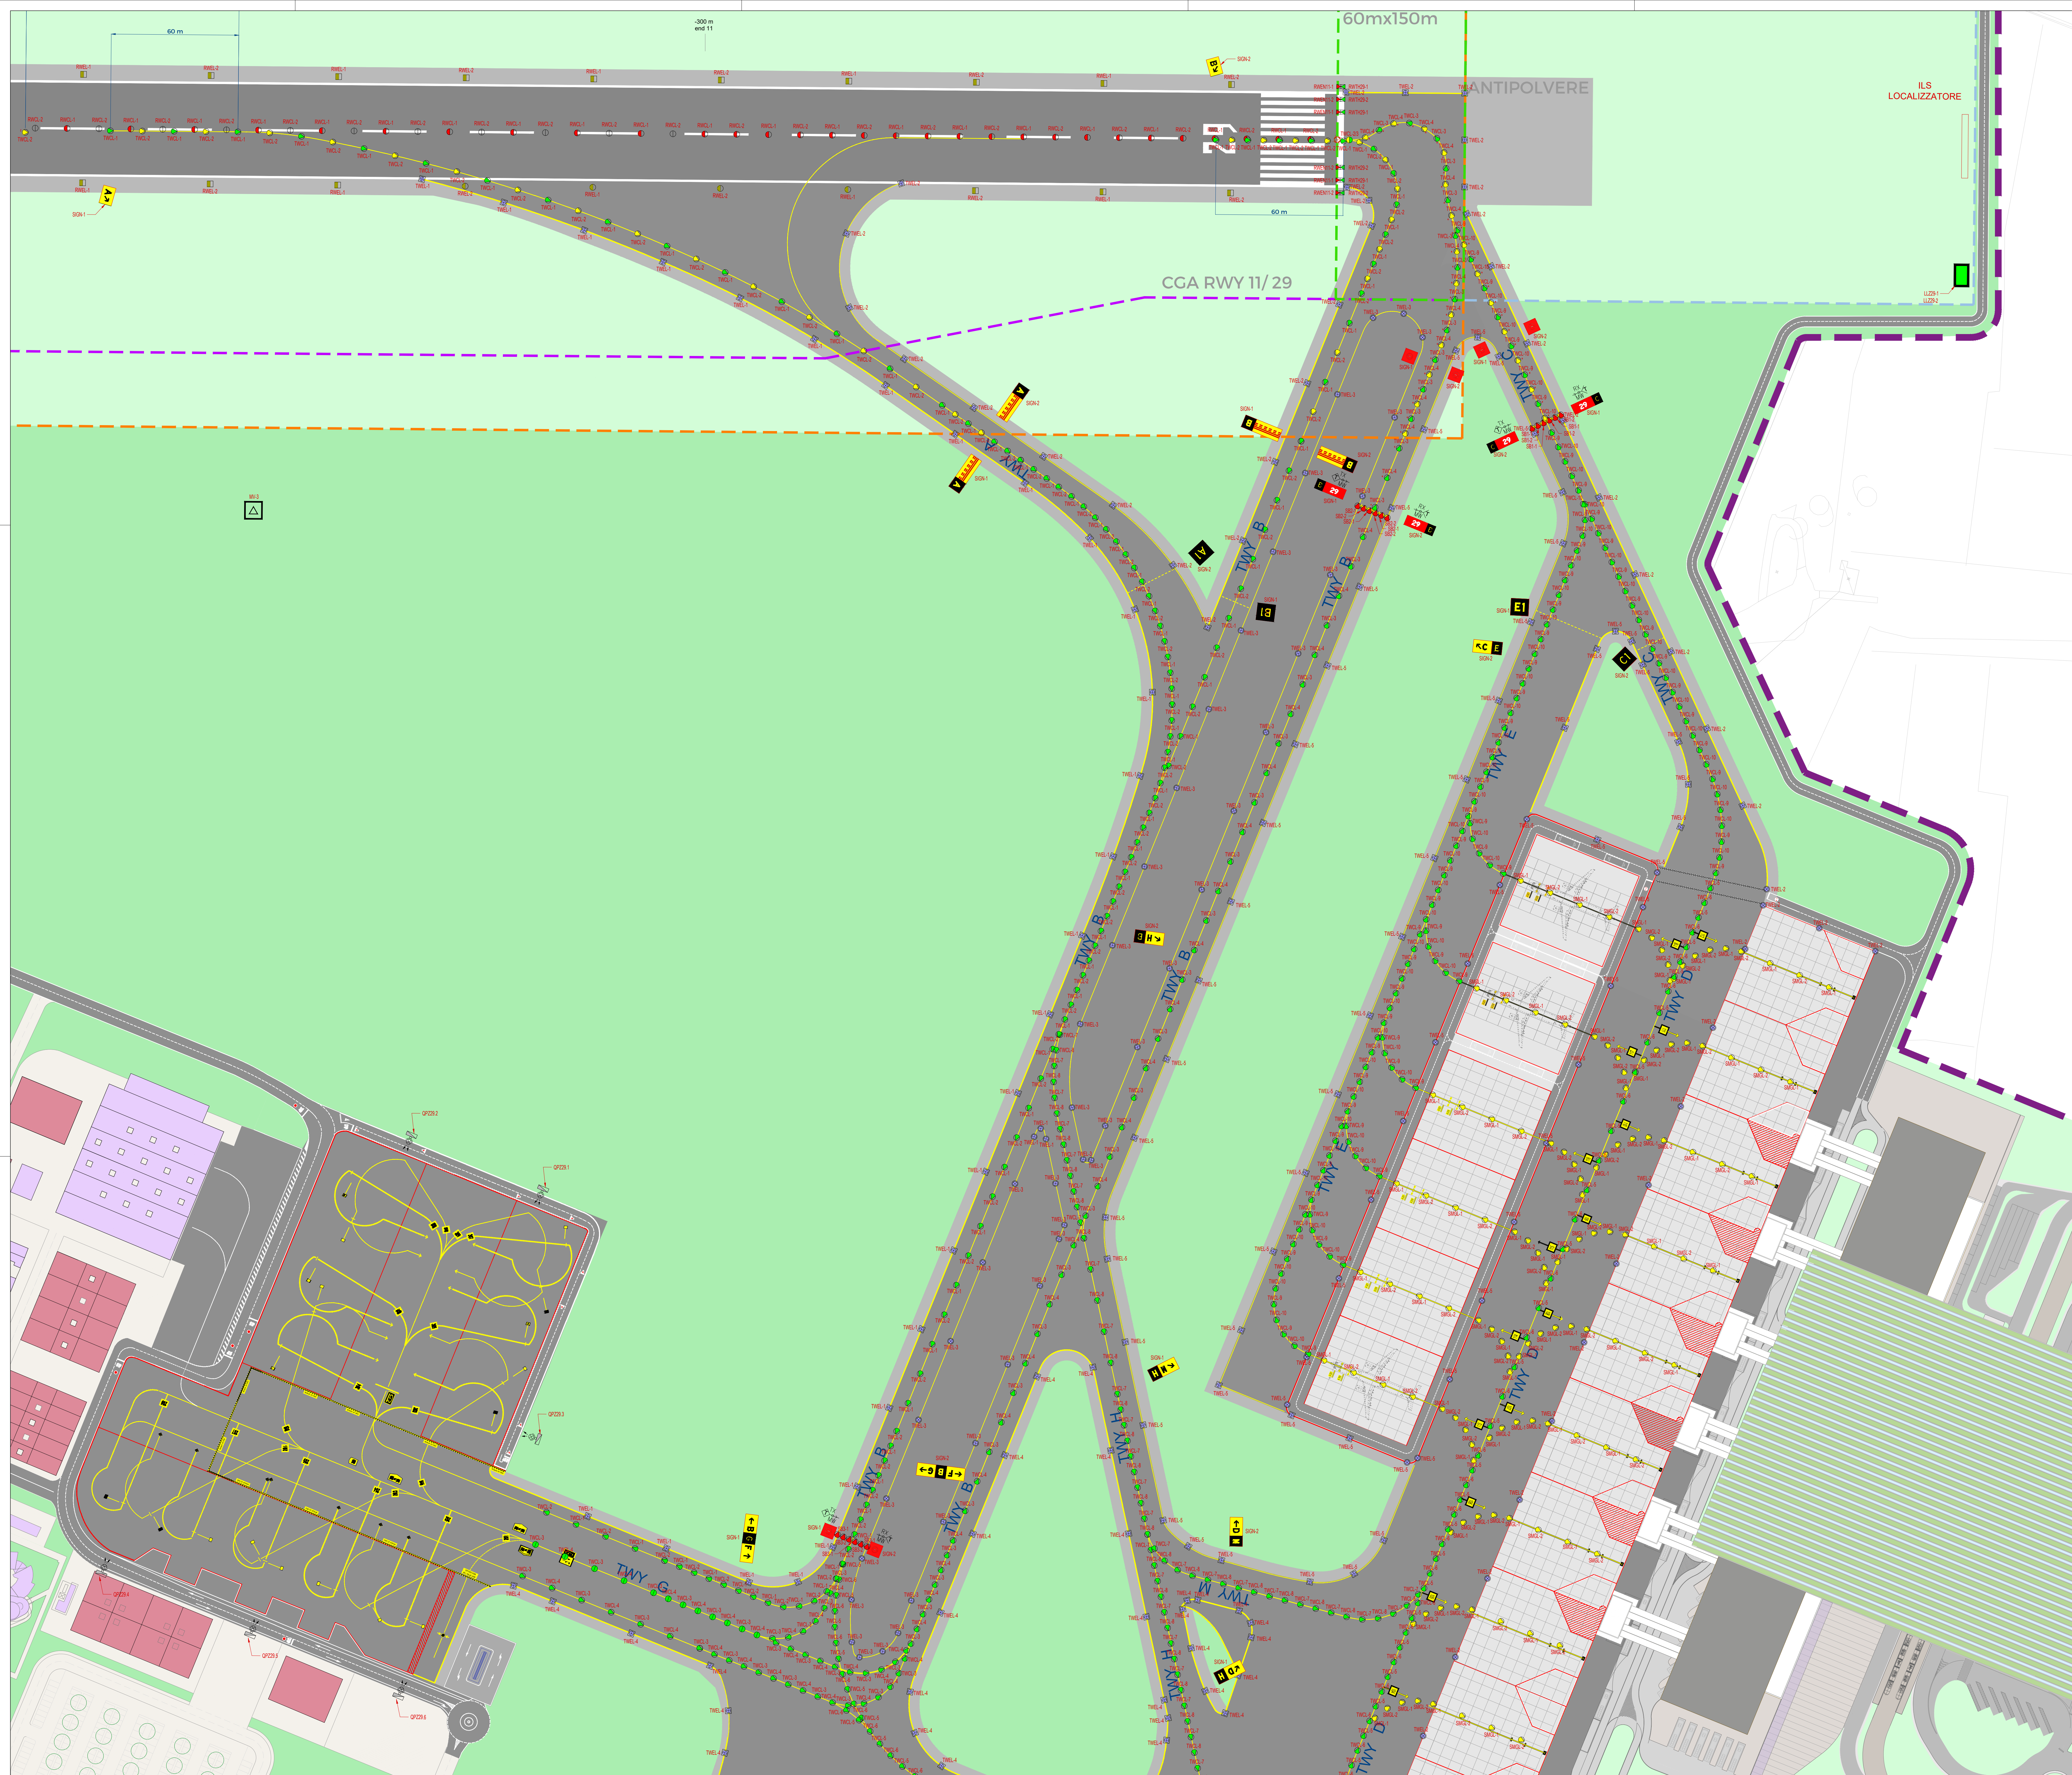

KEYPLAN

LEGENDA

- Lampada lampeggiante bianca per flash sentiero di avvicinamento installata su palo o traliccio.
- Lampada lampeggiante bianca per flash identificazione soglia, installata su paletto.
- Luce ad alta intensità rossa a LED per barre laterali sentiero di avvicinamento, installata su palo o traliccio, completo di trasformatore serie 6.6A da 65w.
- Luce ad alta intensità verde a LED per barre laterali sentiero di avvicinamento, installata su palo o traliccio, completo di trasformatore serie 6.6A da 100w.
- Luce ad alta intensità verde a LED monodirezionale per indicazione soglia di pista, installata su paletto, completo di trasformatore serie 6.6A da 100w.
- Luce ad alta intensità rosso a LED monodirezionale per indicazione fine pista, installata su paletto, completo di trasformatore serie 6.6A da 65w.
- Luce ad alta intensità bianca a LED monodirezionale per indicazione zona di contatto, installazione incassata, completa di trasformatore serie 6.6A da 45w.
- Luce ad alta intensità bianca/gialla a LED bidirezionale per indicazione bordo pista, installazione su paletto, completo di trasformatore serie 6.6A da 45w.
- Luce ad alta intensità bianca/gialla a LED bidirezionale per indicazione bordo pista, installazione incassata, completo di trasformatore serie 6.6A da 45w.
- Luce ad alta intensità bianca/rossa a LED bidirezionale per indicazione centro pista, installazione incassata, completo di trasformatore serie 6.6A da 45w.
- Luce ad alta intensità bianca/bianca a LED bidirezionale per indicazione centro pista, installazione incassata, completo di trasformatore serie 6.6A da 45w.
- Luce blu a LED omnidirezionale per indicazione vie di circolazione, installazione su paletto, completo di trasformatore serie 6.6A da 45w.
- Luce blu a LED omnidirezionale per indicazione vie di circolazione, installazione incassata, completo di trasformatore serie 6.6A da 45w.
- Luce verde a LED monodirezionale per indicazione centro vie di circolazione, installazione incassata, completa di trasformatore serie 6.6A da 45w.
- Luce gialla a LED monodirezionale per indicazione centro vie di circolazione, installazione incassata, completa di trasformatore serie 6.6A da 45w.
- Luce gialla a LED monodirezionale per indicazione uscita rapida, installazione incassata, completa di trasformatore serie 6.6A da 45w.
- Luce verde/verde a LED bidirezionale per indicazione centro vie di circolazione, installazione incassata, completa di trasformatore serie 6.6A da 45w.
- Luce verde/gialla a LED bidirezionale per indicazione centro vie di circolazione, installazione incassata, completa di trasformatore serie 6.6A da 45w.
- Luci centro vie di circolazione controllate dalla barra di arresto (software), luci spente con barra di arresto accesa.
- Luce rossa a LED monodirezionale per indicazione barra d'arresto, installazione incassata, completa di trasformatore serie 6.6A da 45w.
- Unità PAPI a tre gambe con tre lampade, resistenze anticondensa, allarme disallineamento unità, completo di n.3 trasformatori serie 6.6A da 200w.
- Barriera a microonde (trasmettore) per rilevamento intrusioni aeree, installazione su paletto, completo di interfaccia e trasformatore serie 6.6A da 65w.
- Barriera a microonde (ricevitore) per rilevamento intrusioni aeree, installazione su paletto, completo di interfaccia e trasformatore serie 6.6A da 65w.
- Tablette luminose bifacciali o monofacciali di guida o informazione, complete di trasformatore serie 6.6A da 65w.
- RvR alimentazione per impianti: RvR posizione trasmettitore.
- RvR postazione ricevitrice.
- AWOS.
- ILS Glid Path.
- Manica a vento.
- Torre faro hft=25 completa di quadro elettrico di smistamento e proiettori LED da 6000lm cadauno.

MINISTERO DELLE
INFRASTRUTTURE E DELLA
MOBILITÀ SOSTENIBILI

ENAC
ENTE NAZIONALE per
L'AVIAZIONE CIVILE

Toscana Aeroporti
AEROPORTO INTERNAZIONALE DI FIRENZE - "AMERIGO VESPUCCI"

MASTERPLAN AEROPORTUALE 2035

PROGETTO DI FATTIBILITÀ TECNICO-ECONOMICA

LIV	REV	DATA EMISSIONE	SCALA	CODICE FILE COMPLETO
PTE	00	Ottobre 2022	1:1000	FLR-MPL-PTE-RWY4-026-AV-PL_Plan AVL&Radio-Parte 3

REVISIONI	DESCRIZIONE	REDAZIONE	VERIFICAZIONE	APPROVAZIONE	
01	10/02/2022	Prima Revisione	A. BORGOMINI	R. BORGOMINI	L. TERNERAN

COMITATO PRINCIPALE	PROGETTAZIONE	SUPPLEMENTI SPECIALISTICI
Toscana Aeroporti ACCOUNTABLE MANAGER Davide Togni	Toscana Aeroporti PROGETTO DIRETTORE TECNICO Davide Togni Collaboratori: Roberto Di Biase, Roberto Di Biase, Roberto Di Biase	Toscana Aeroporti PROGETTO DIRETTORE TECNICO Davide Togni Collaboratori: Roberto Di Biase, Roberto Di Biase, Roberto Di Biase
POST HOLDER PROGETTAZIONE AD INTERIM Davide Togni	RESPONSABILE INTERAZIONE PRESTAZIONI SPECIALISTICHE Davide Togni	
POST HOLDER MANUTENZIONE Davide Togni		
POST HOLDER AREA DI MOVIMENTO Davide Togni		

È SEVERAMENTE VIETATA LA RIPRODUZIONE O LA CESSIONE A TERZO SENZA AUTORIZZAZIONE DELLA COMMITTENTE