


PLANIMETRIA DI PROGETTO GENERALE

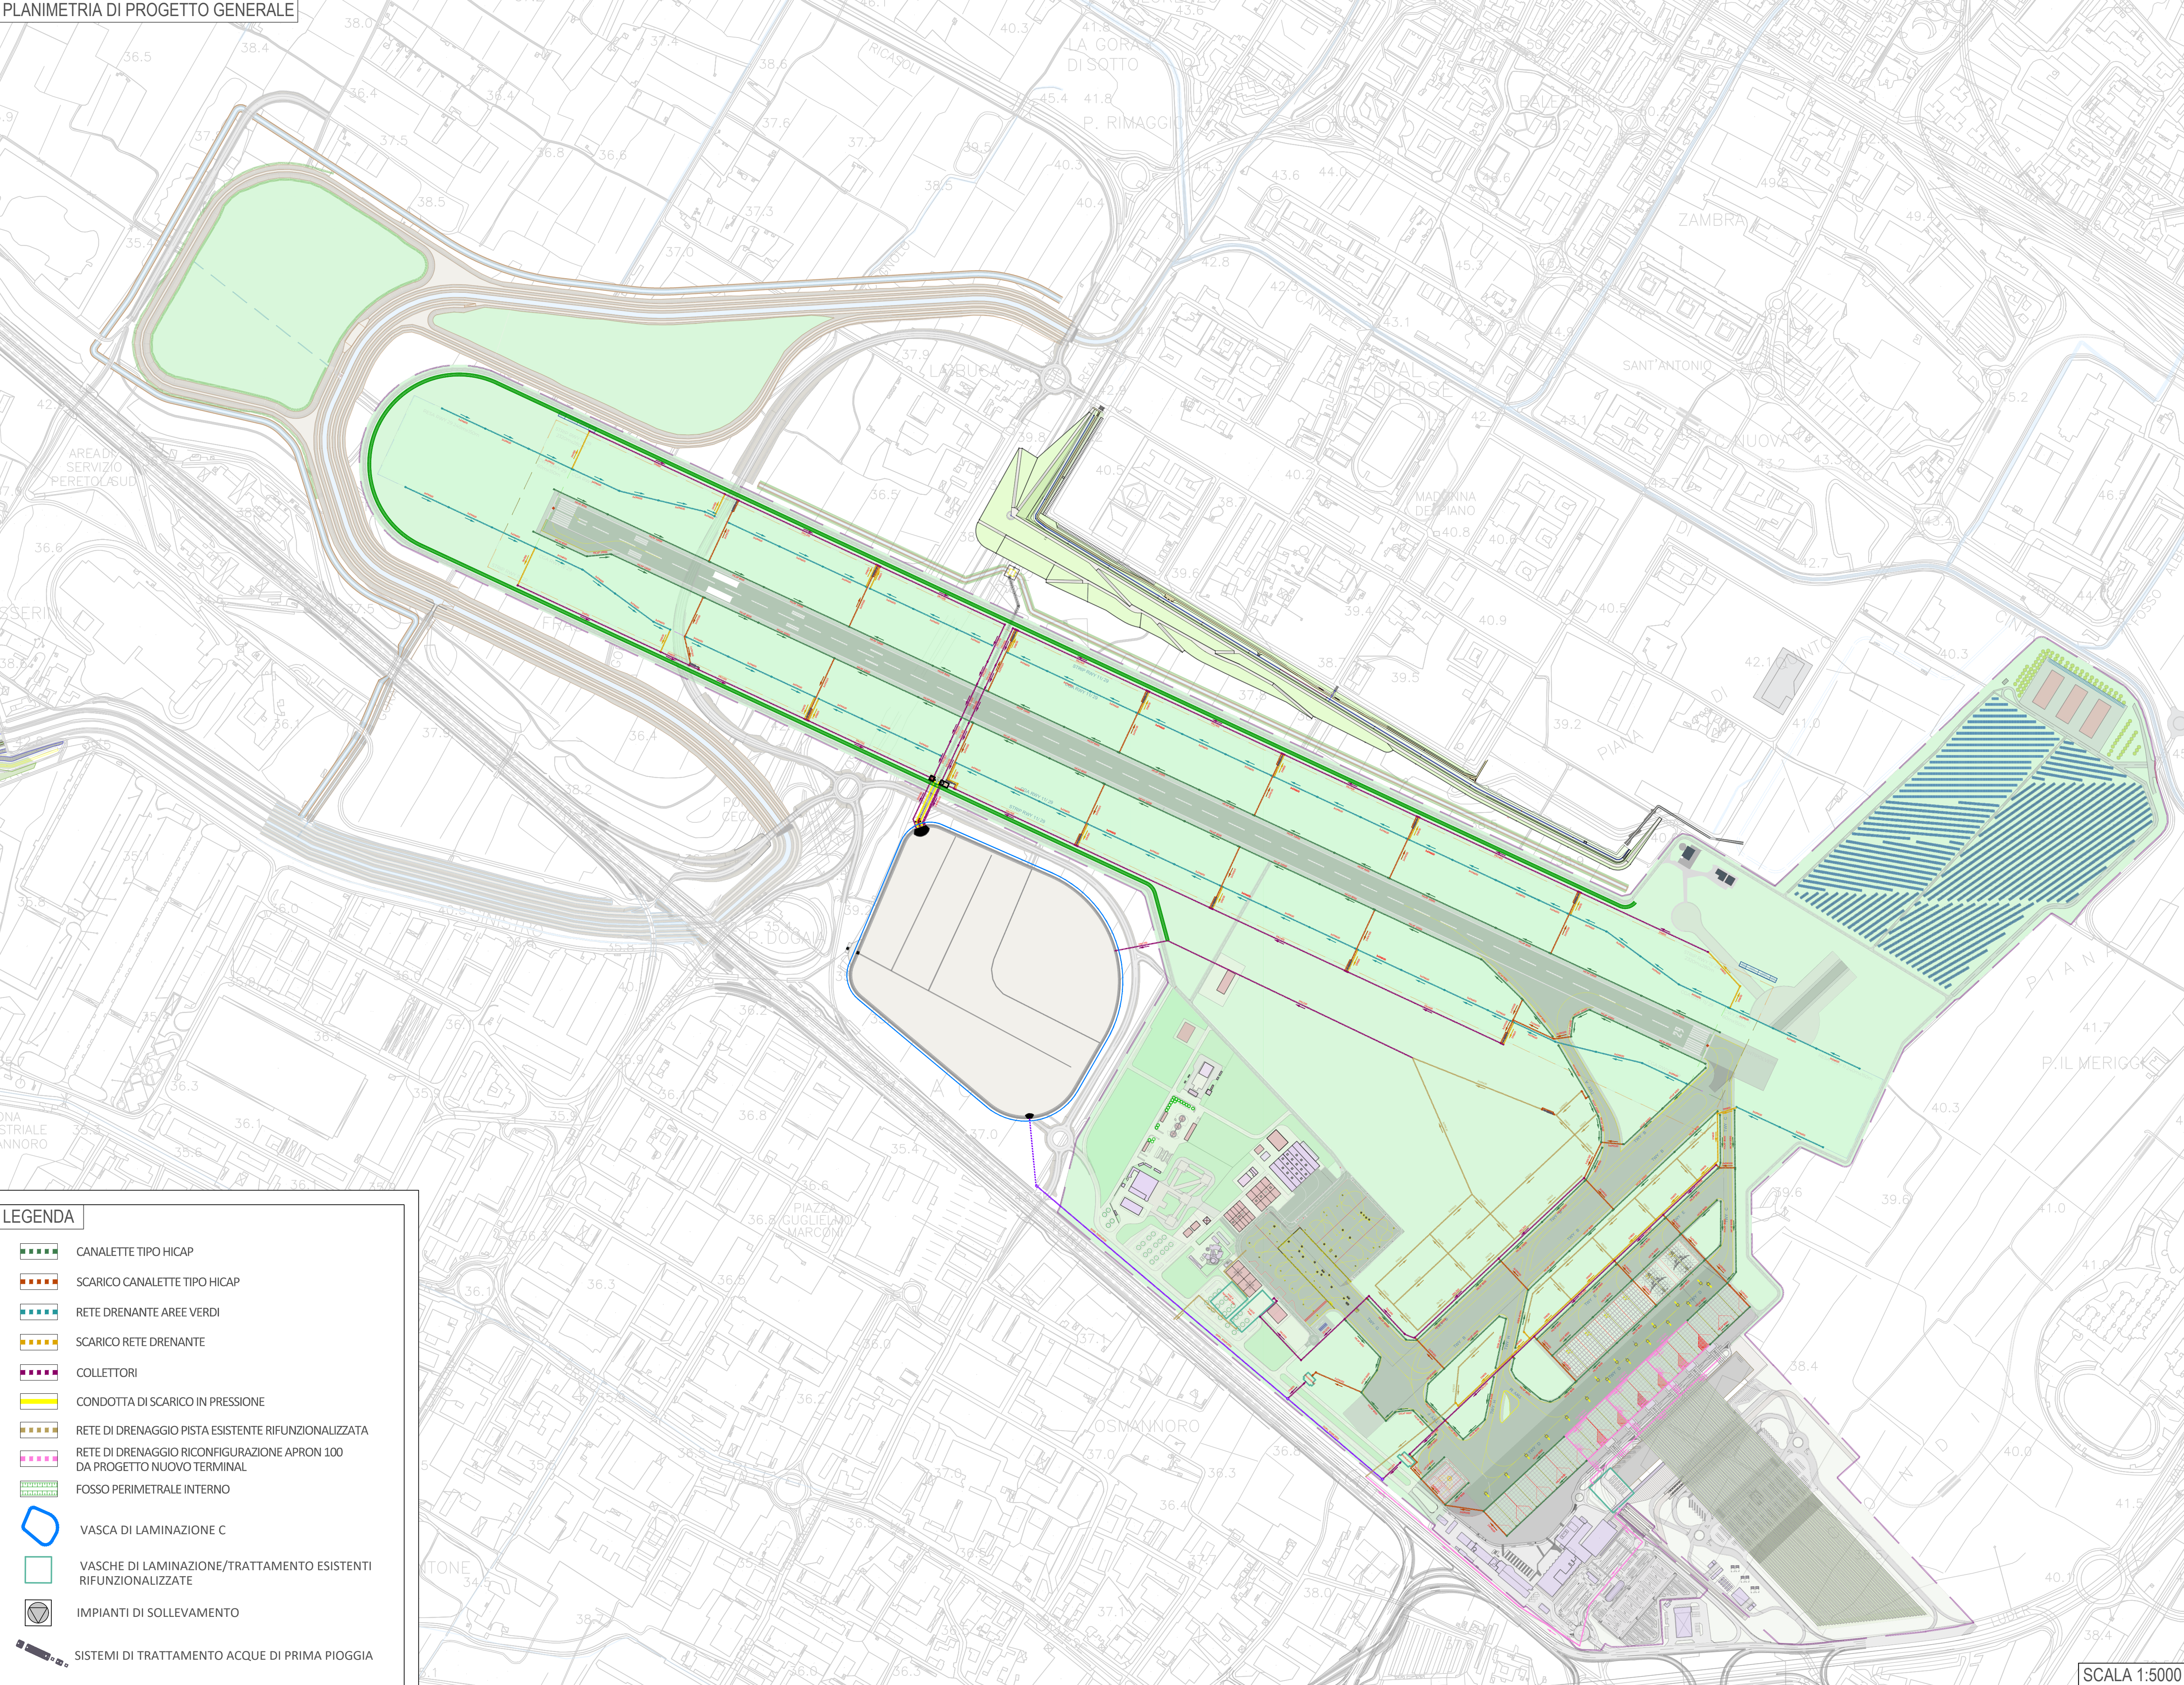

SCALA 1:5000

KEYPLAN



AEROPORTO INTERNAZIONALE DI FIRENZE AMERIGO VESPUCCI	MASTERPLAN AEROPORTUALE 2035	Dipartimento Idraulica Interna al Sedime Pianimetria di Progetto Generale	09/2022	00	FAE Ing. Andrea Benvenuti	REVISIONI	
			Scala 1:50000				
			VERIFICATO				
			01	00	09/2022		Prima Emissione
			Codice di Ril. Completo				
			02	01	01/2022		Ing. Raffaele Sorrentino
			R.R. M.P. - P.F.T.E. (D2-001-11-PL_Plan_SDP gen				
			APPROVATO				
			03	00	03/2022		
			Titolo Redatto				
04		00	04/2022	Ing. Lorenzo Tassinari			
