


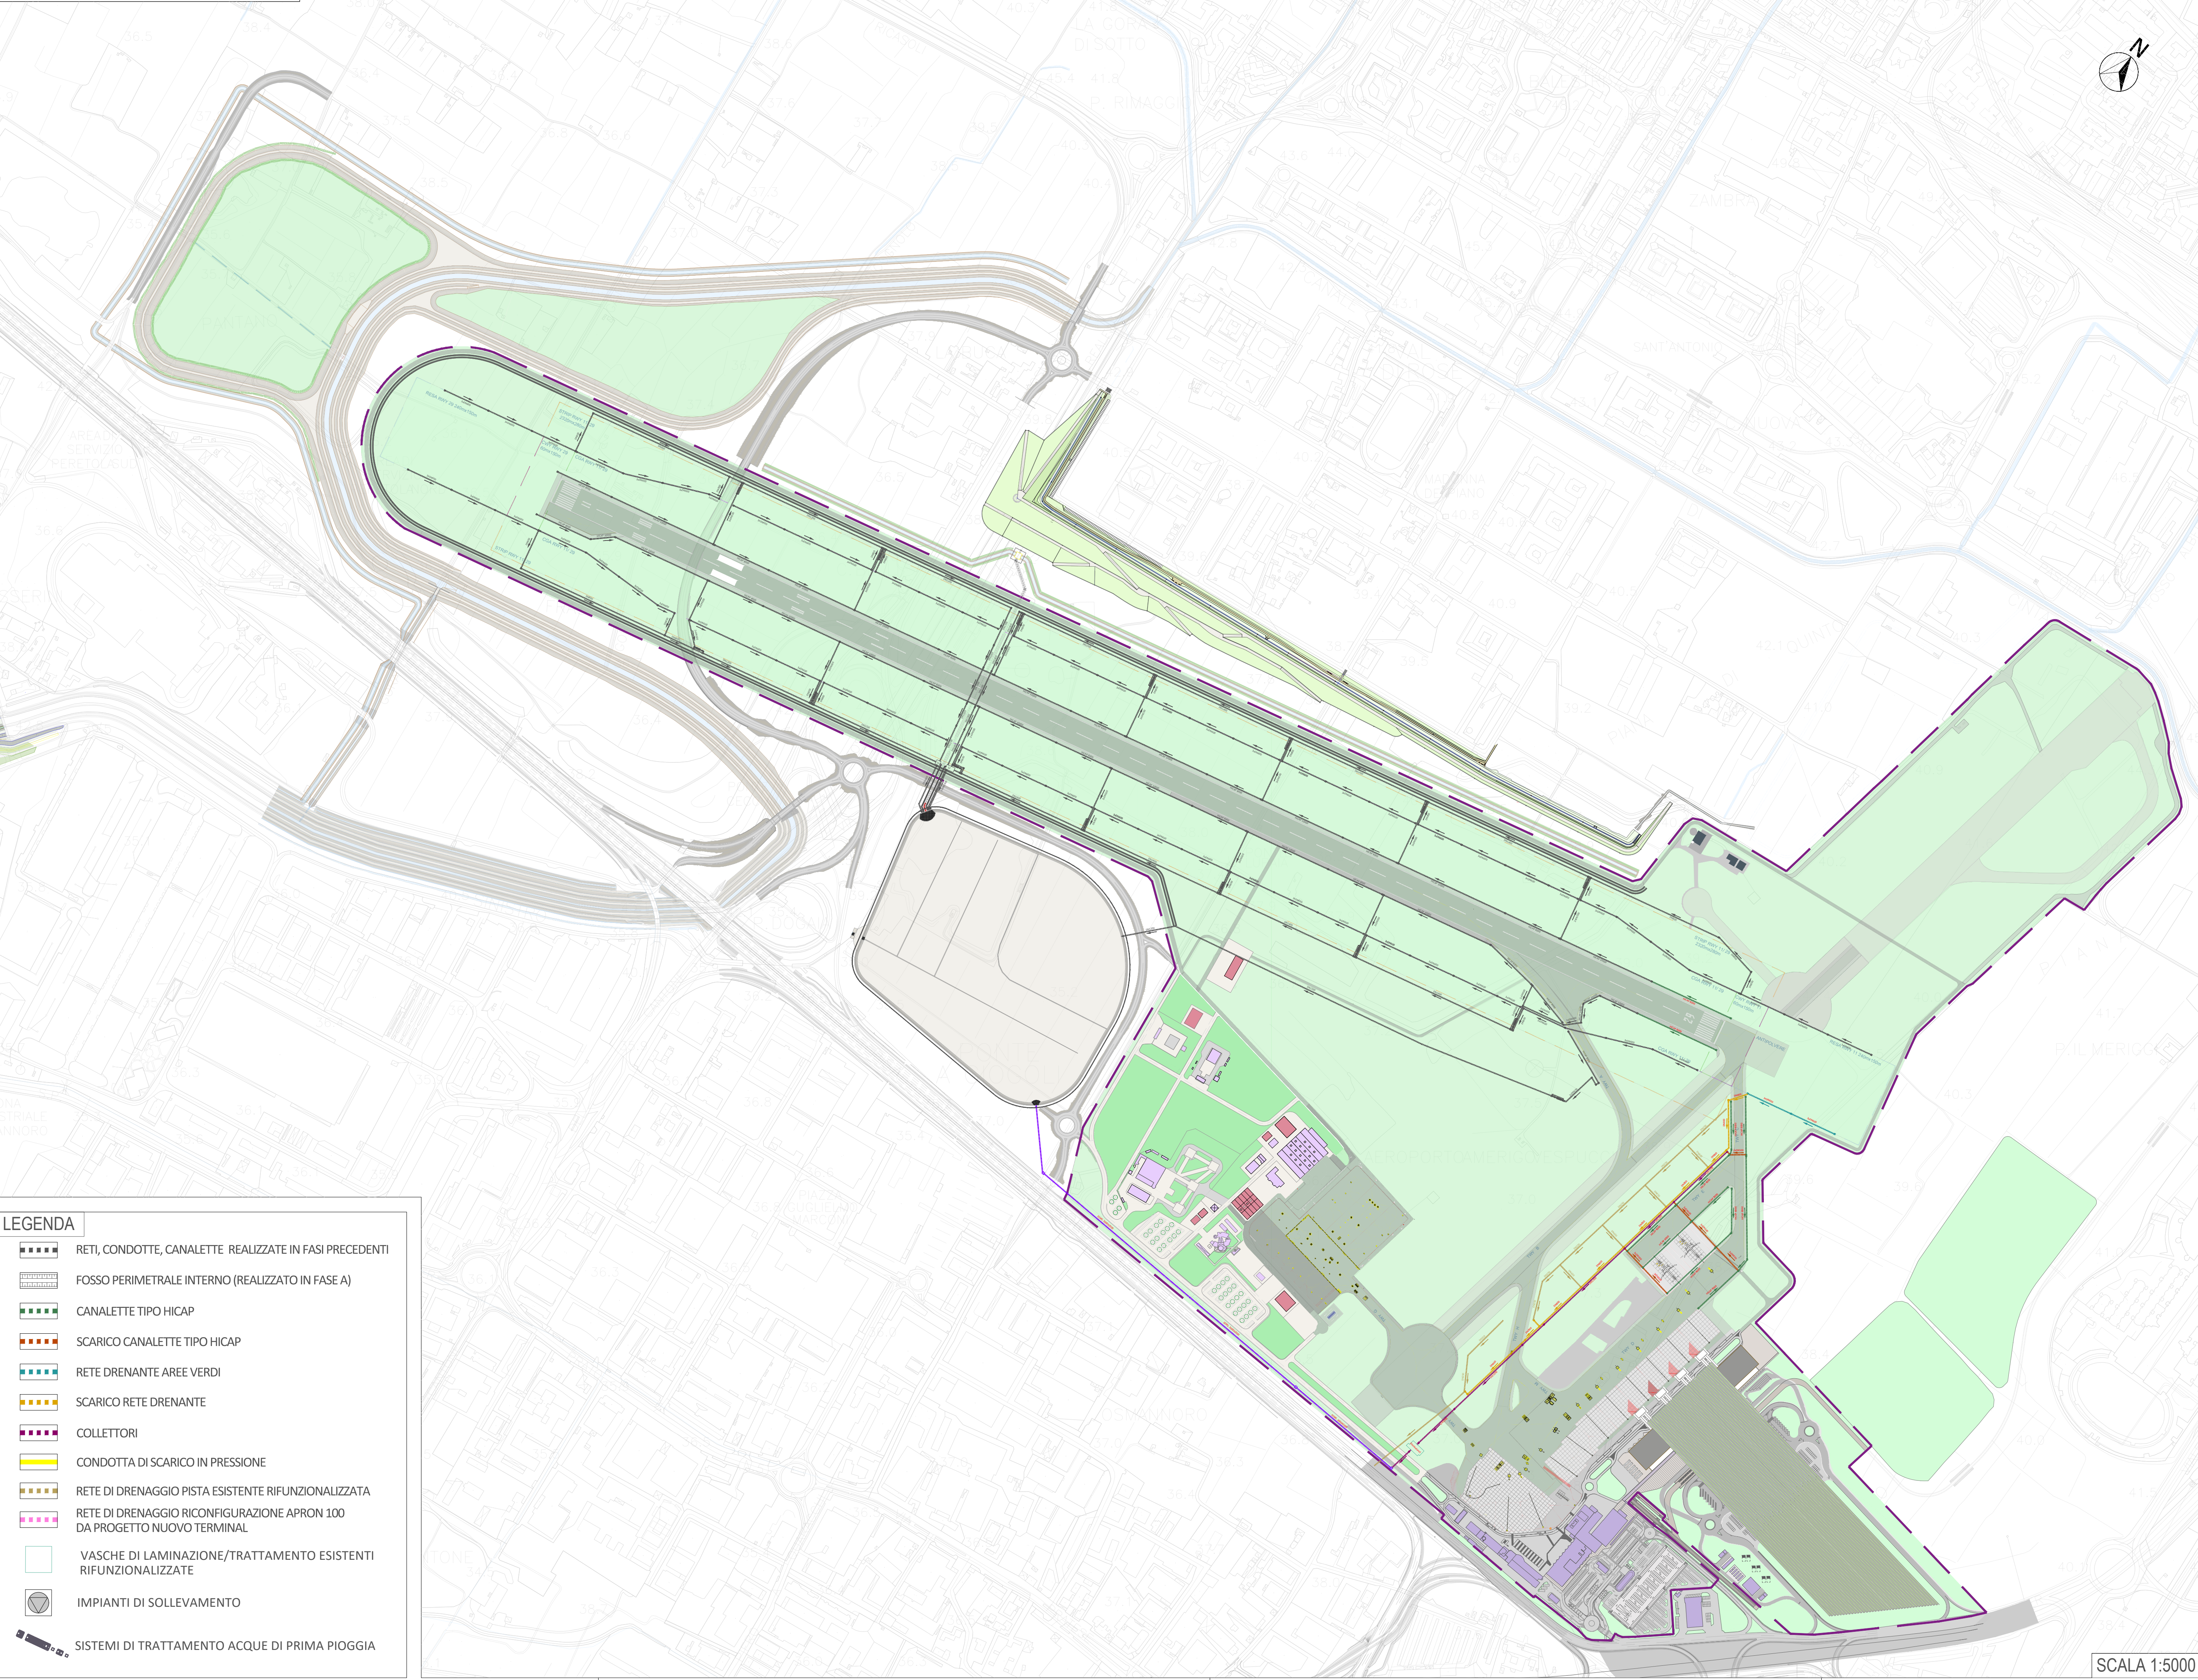

REVISIONI	Prima Emissione	REV	DATA	REDATTO	Revisione 00 09/2022 Scala 1:5000 PFTF Codice File Completo RUB.MPI.PFTF.002.007-8-C_F_Plan Realiz Fase B APPROVATO Ing. Lorenzo Tondrali	00 09/2022 01 02 03 04 05 06
		00	09/2022	VERIFICATO		
		01		Ing. Alfredo Sorrentino		
		02				
		03				
		04				
Sito di intervento AEROPORTO INTERNAZIONALE DI FIRENZE AMERIGO VESPUCCI MASTERPLAN AEROPORTUALE 2035 Opera Ibraulica interna al Sedime Planimetria Fasi Realizzative Fase B Titolo Documento Completo Progetto di Fattibilità Tecnica Economica Progetto di Fattibilità Tecnica Economica						
MINISTERO DELLE INFRASTRUTTURE E DELLA MOBILITA' SOSTENIBILI ENAC ENTE NAZIONALE PER L'AVIAZIONE CIVILE COMMITTENTE PRINCIPALE SUPPORTO SPECIALISTICO PROGETTAZIONE SPECIALISTICA Toscana Aeroporti ACCOUNTEABLE MANAGER Dott. Vittorio Fusi Ing. Raffaele Scaramella Ordine Reg. Ingegneri di Firenze n. A-263 SUPPORTO SPECIALISTICO HYDROGEO Ing. Andrea Barozzi Ordine Reg. Ingegneri di Firenze n. A-4386 Toscana Aeroporti engineering Ing. Lorenzo Tondrali RESPONSABILE AUTORIZZAZIONE PROVAZIONE SPECIALISTICA Ing. Andrea Barozzi Ordine Reg. Ingegneri di Firenze n. A-4386						