


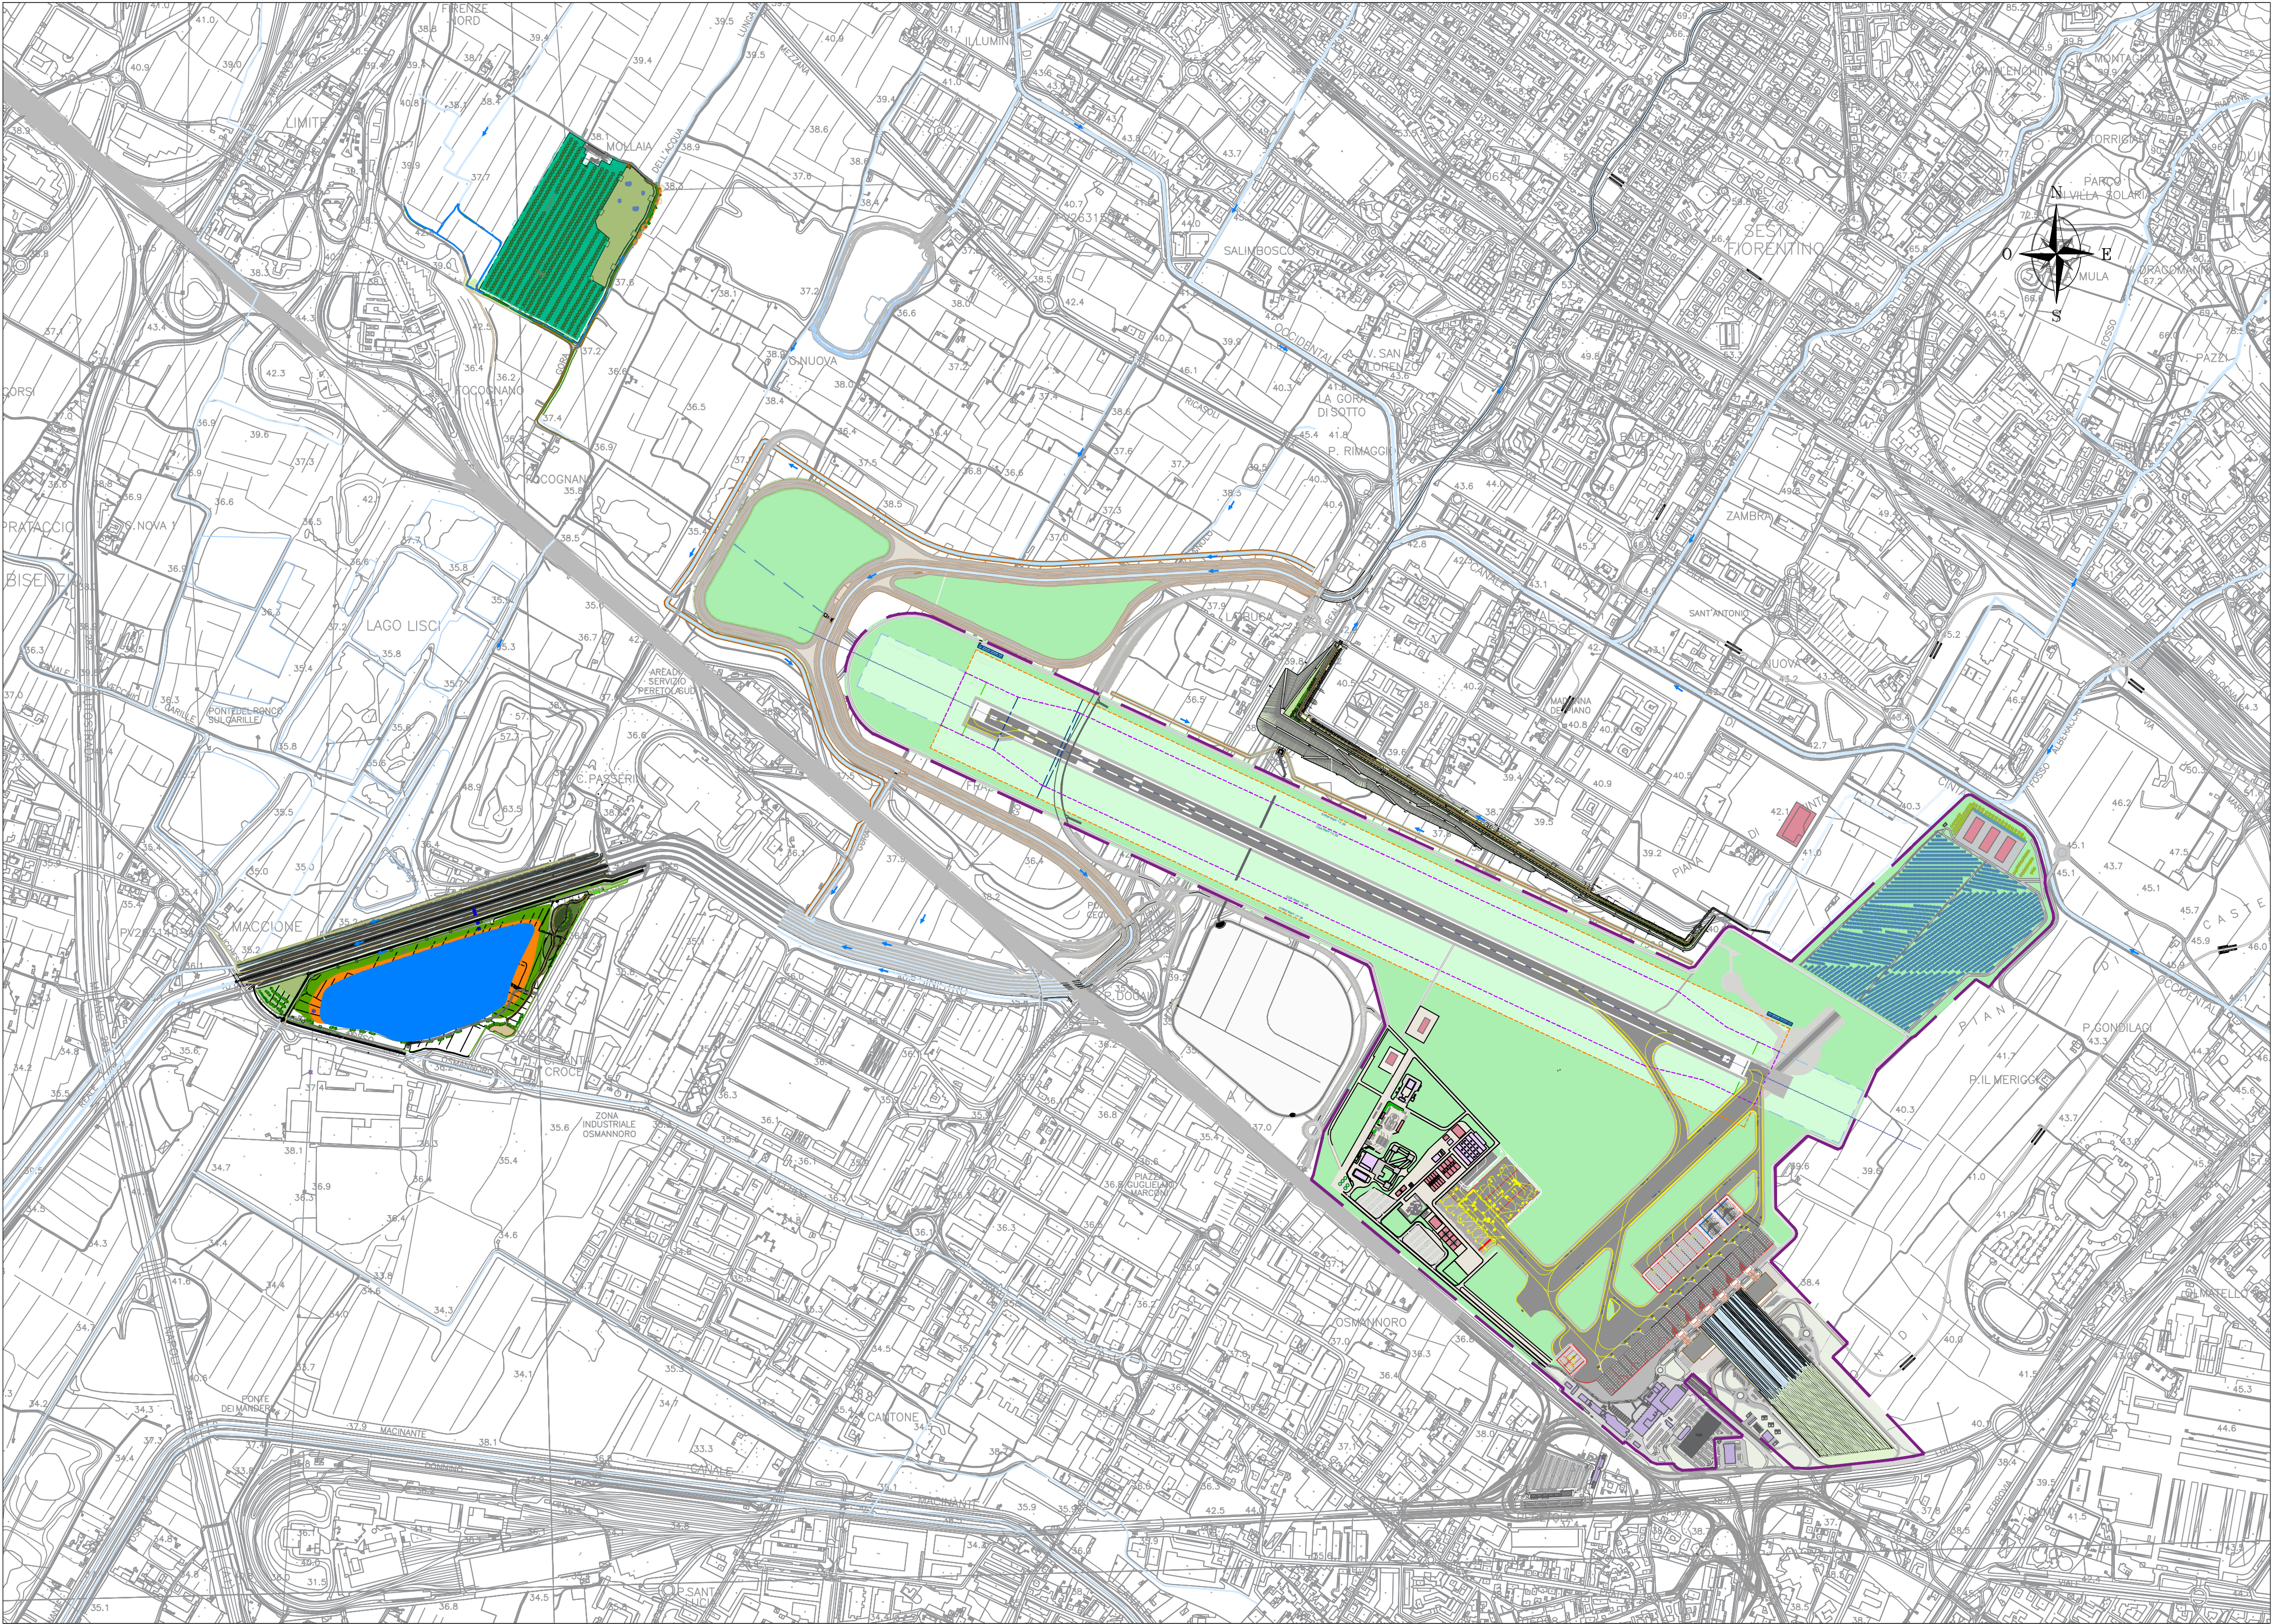



MINISTERO DELLE
INFRASTRUTTURE E DELLA
MOBILITÀ SOSTENIBILI



E.N.A.C.
ENTE NAZIONALE per
L'AVIAZIONE CIVILE

Comittente Principale



AEROPORTO INTERNAZIONALE DI FIRENZE - "AMERIGO VESPUCCI"

Opera

MASTERPLAN AEROPORTUALE 2035

Titolo Documento Completato

Opere idrauliche esterne al sedime
Corografia stato di progetto

Livello di Progetto

PROGETTO DI FATTIBILITÀ TECNICO-ECONOMICA

LIV	REV	DATA EMISSIONE	SCALA	CODICE FILE COMPLETO
PFTE	00	Settembre 2022	1:10.000	FLR-MPL-PFTE-OIE1-002-IL-PL_Cor Prog
				TITOLO RIDOTTO
				Cor Prog

00	09/2022	Prima Emissione	TAE-HYDEA	C. NALDI	L. TENERANI
REV	DATA	DESCRIZIONE	REDATTO	VERIFICATO	APPROVATO

COMITENTE PRINCIPALE  ACCOUNTABLE MANAGER Dot. Vittorio Fanti	PROGETTAZIONE  DIRETTORE TECNICO Ing. Lorenzo Fanti Ordine degli Ingegneri di Milano Canaro n°151	SUPPORTI SPECIALISTICI PROGETTAZIONE SPECIALISTICA  Ing. Claudio Naldi Ordine degli Ingegneri di Firenze n°7122
POST HOLDER PROGETTAZIONE AD INTERIM Dot. Vittorio Fanti	RESPONSABILE INTEGRAZIONE PRESTAZIONI SPECIALISTICHE Ing. Claudio Naldi Ordine degli Ingegneri di Firenze n°7122	SUPPORTO SPECIALISTICO  HYDEA S.p.A. Via del Rosso Fiorentino, 29 50142 Firenze Italia PROGETTISTA SPECIALISTICO Dot. Ing. Stefano Monni

È SEVERAMENTE VIETATA LA RIPRODUZIONE E/O LA CESSIONE A TERZI SENZA AUTORIZZAZIONE DELLA COMMITTENTE