


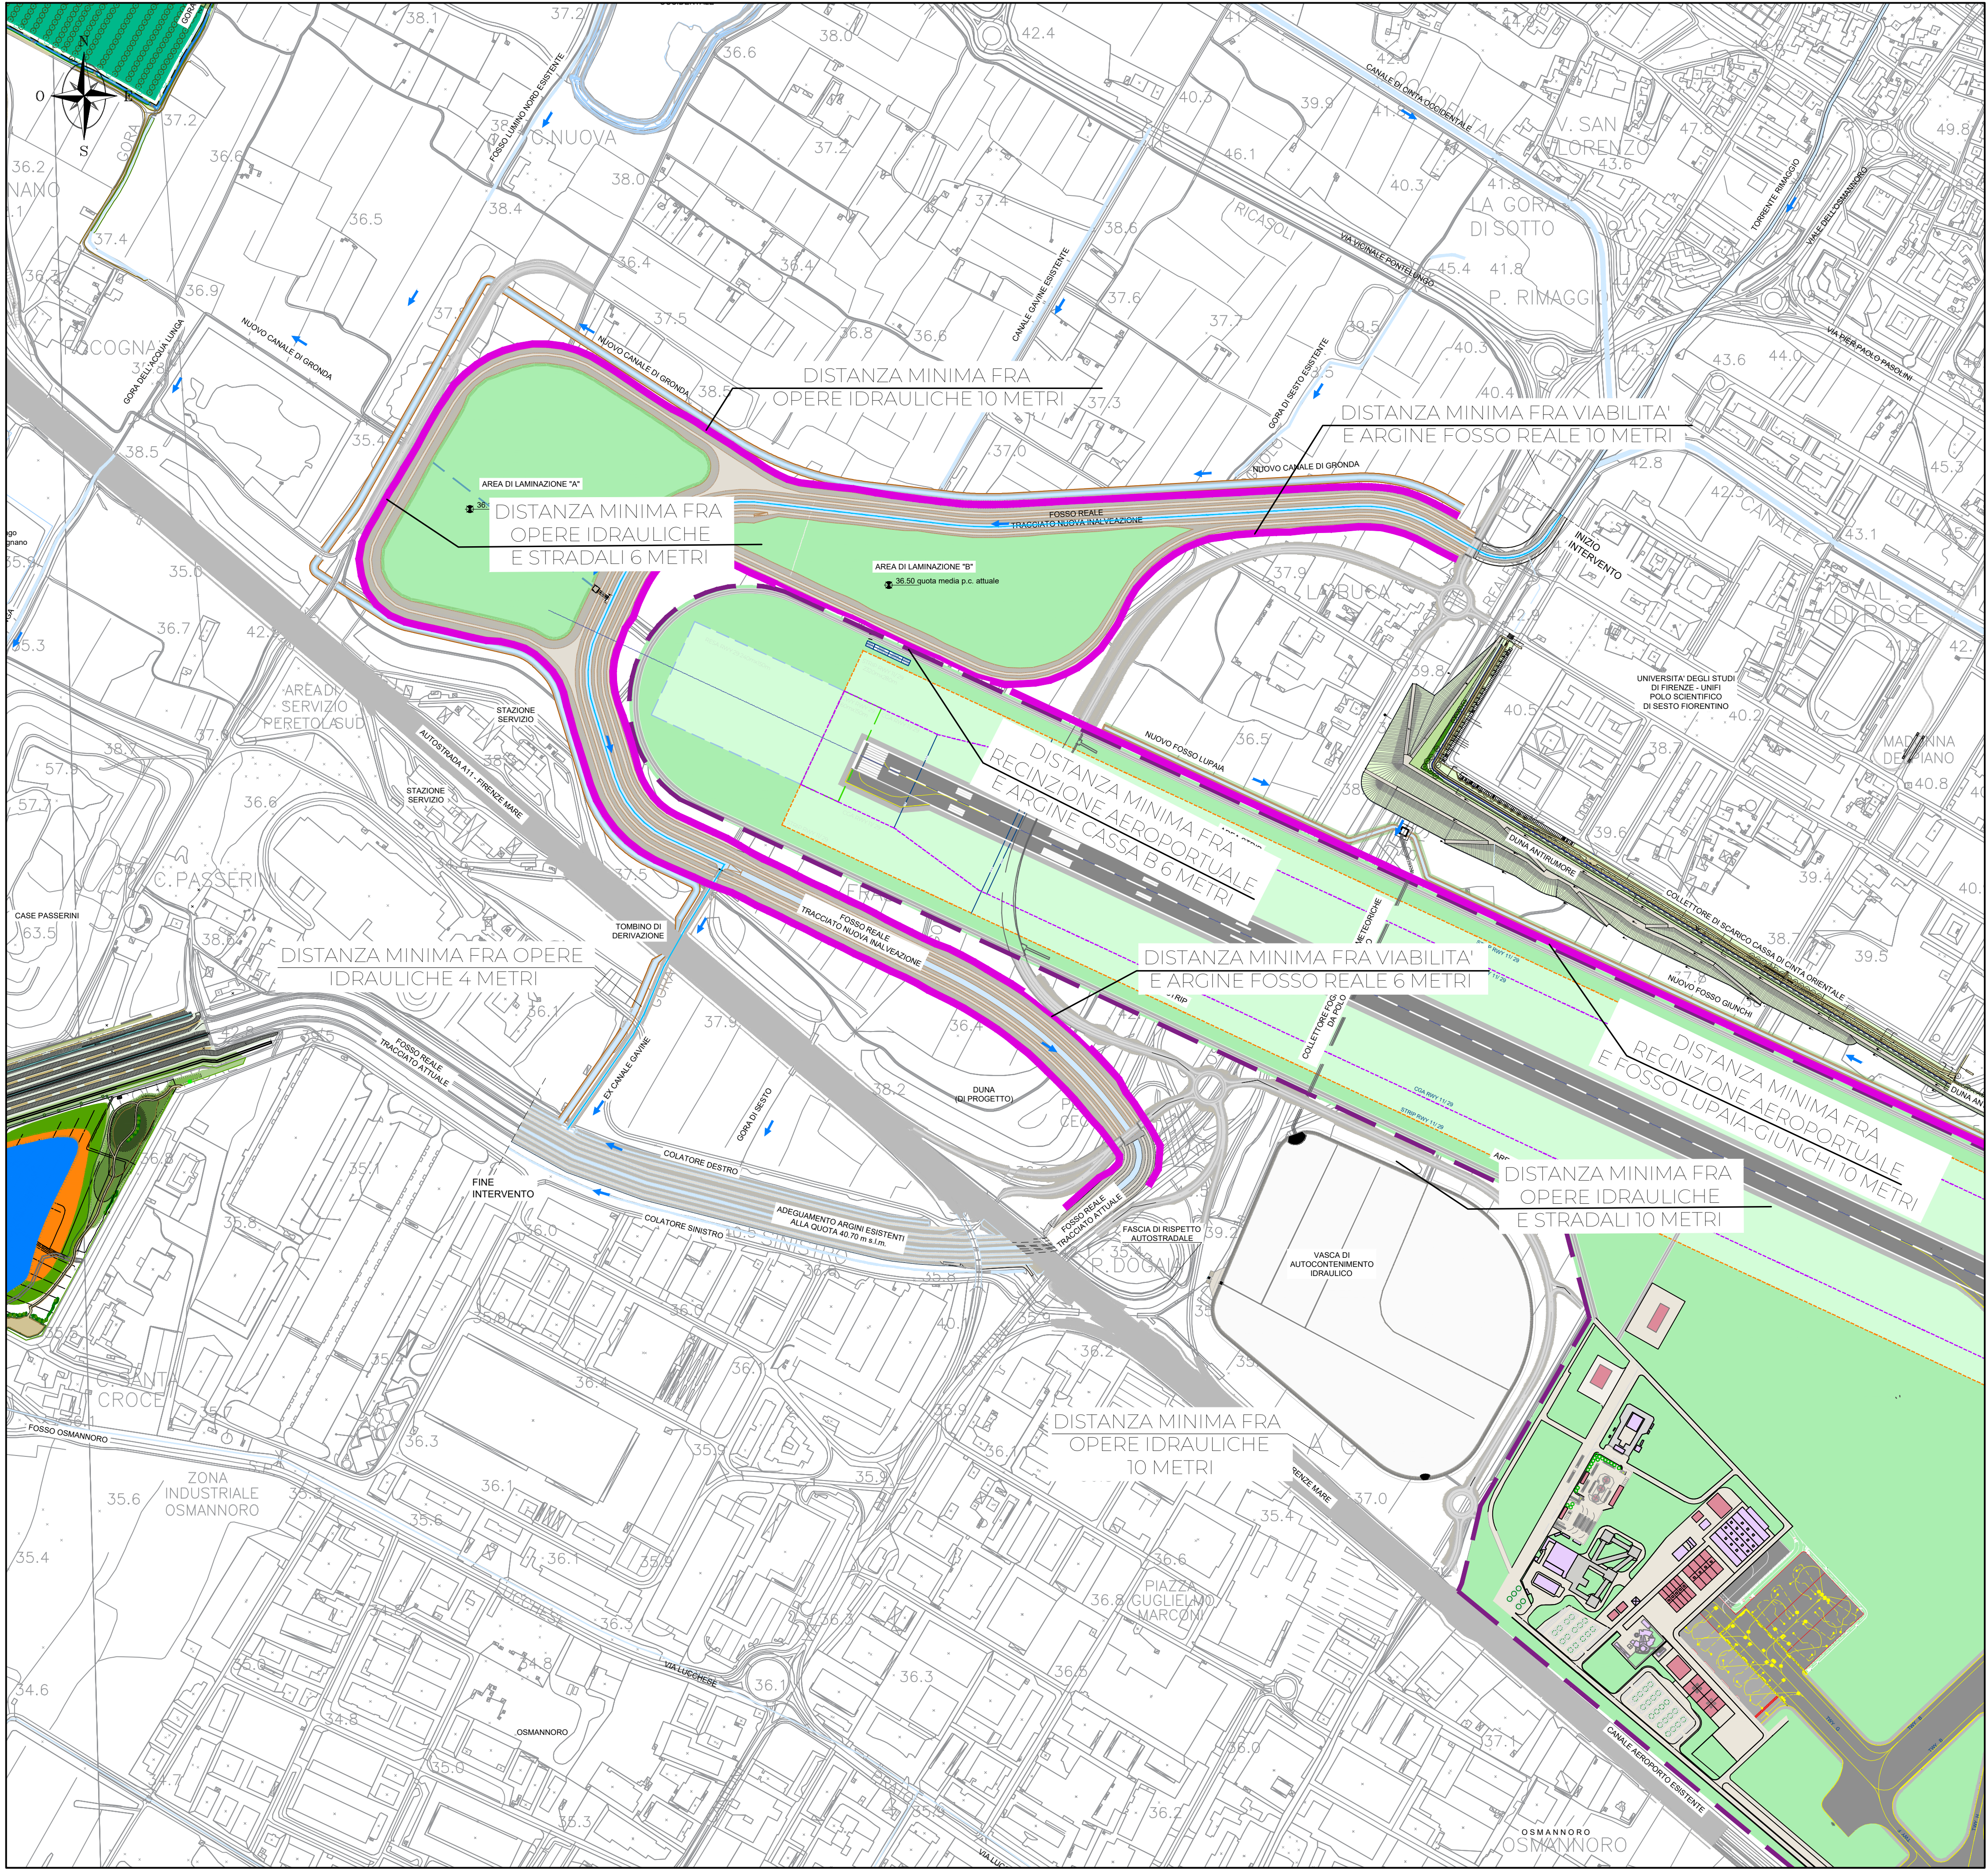



MINISTERO DELLE
INFRASTRUTTURE E DELLA
MOBILITÀ SOSTENIBILI



E.N.A.C.
ENTE NAZIONALE per
L'AVIAZIONE CIVILE

Comittente Principale



Toscana Aeroporti

AEROPORTO INTERNAZIONALE DI FIRENZE - "AMERIGO VESPUCCI"

Opera

MASTERPLAN AEROPORTUALE 2035

Titolo Documento Completato

Opere idrauliche esterne al sedime
Distanze di rispetto tra opere idrauliche e viarie

Livello di Progetto

PROGETTO DI FATTIBILITÀ TECNICO-ECONOMICA

LIV	REV	DATA EMISSIONE	SCALA	CODICE FILE COMPLETO
PFTE	00	Settembre 2022	1:5000	FLR-MPL-PFTE-OIE1-003-IL-PL_Dist Op Idr Viarie TITOLO RIDOTTO Dist Op Idr Viarie

00	09/2022	Prima Emissione	TAE-HYDEA	C. NALDI	L. TENERANI
REV	DATA	DESCRIZIONE	REDATTO	VERIFICATO	APPROVATO

COMITENTE PRINCIPALE



ACCOUNTABLE MANAGER
Dot. Vittorio Pardi

PROGETTAZIONE



DIRETTORE TECNICO
Ing. Lorenzo Fenucci
Ordine degli Ingegneri di Firenze n°131

SUPPORTI SPECIALISTICI



Ing. Claudio Naldi
Ordine degli Ingegneri di Firenze n°1122

POST HOLDER PROGETTAZIONE AD INTERIM

Dot. Vittorio Pardi

RESPONSABILE INTEGRAZIONE PRESTAZIONI SPECIALISTICHE

Ordine degli Ingegneri di Firenze n°1122

SUPPORTO SPECIALISTICO



HYDEA S.p.A.
Via del Rosso Fiorentino, 29
50142 Firenze Italia
PROGETTISTA SPECIALISTICO
Dot. Ing. Stefano Monni

POST HOLDER AREA DI MOVIMENTO

Gianni Luca Ercoli

È SEVERAMENTE VIETATA LA RIPRODUZIONE E/O LA CESSIONE A TERZI SENZA AUTORIZZAZIONE DELLA COMMITTENTE