




MINISTERO DELLE
INFRASTRUTTURE E DELLA
MOBILITÀ SOSTENIBILE



ENTENAZIONALE per
L'AVIAZIONE CIVILE

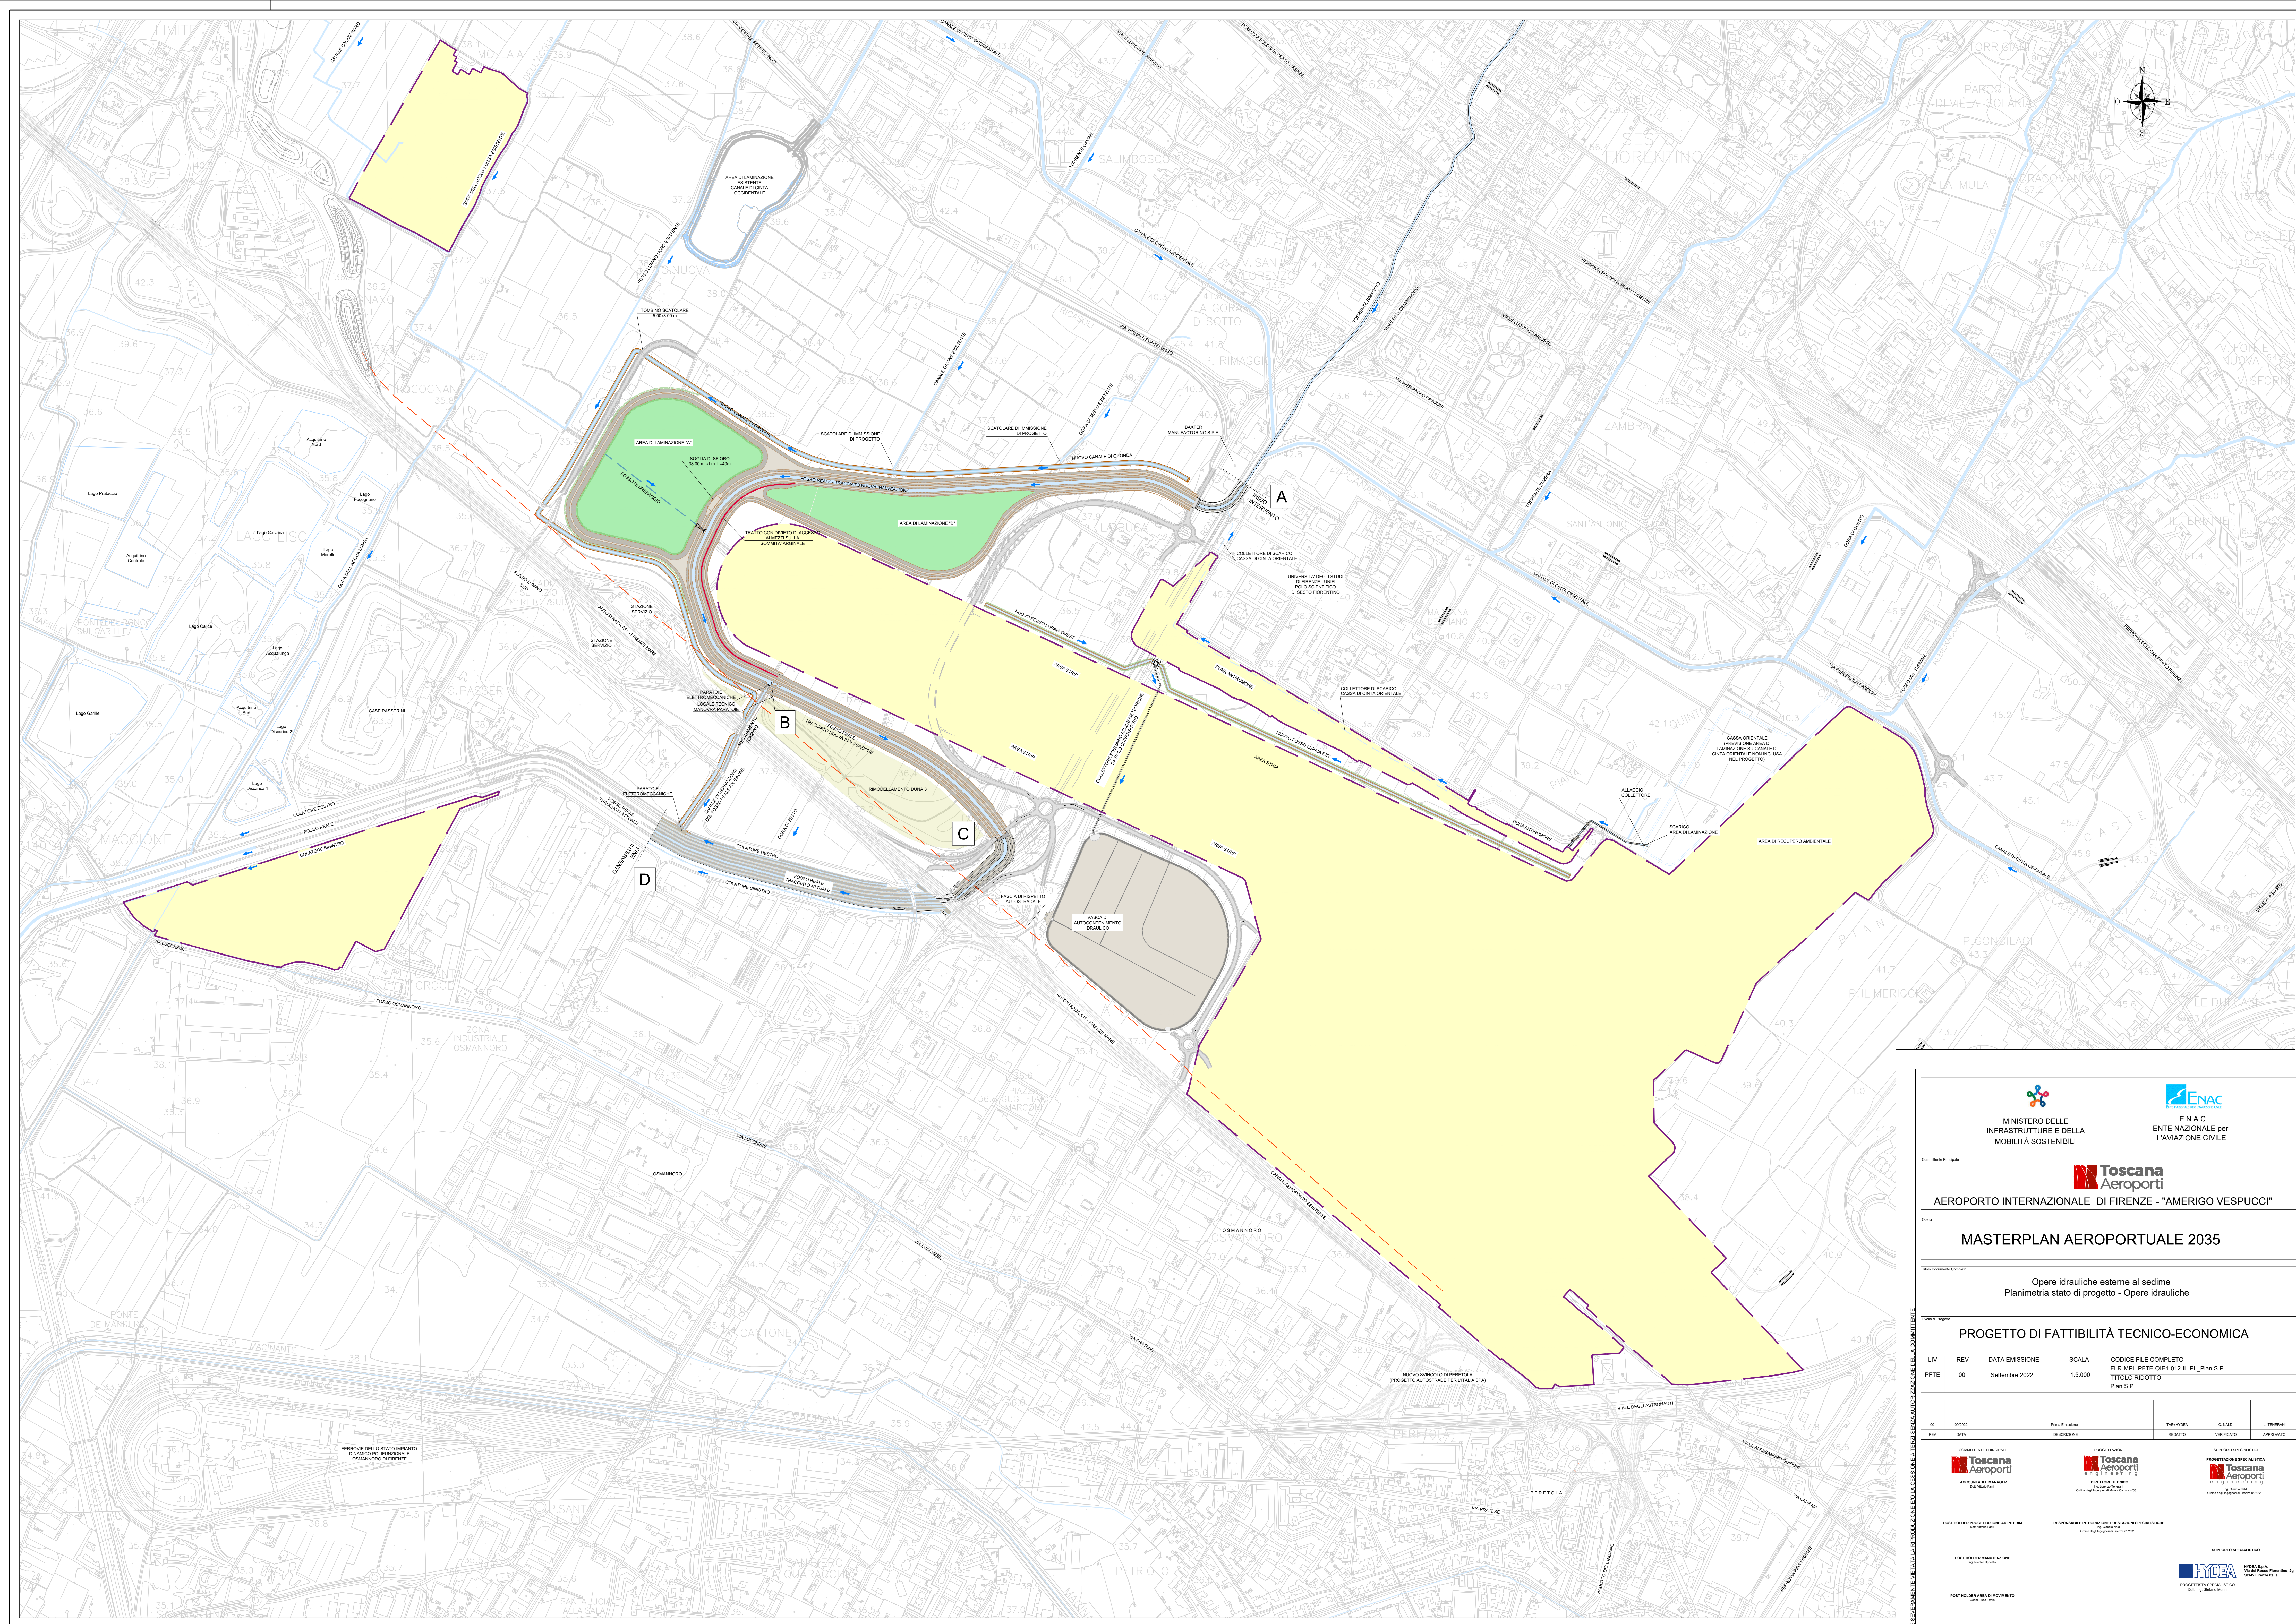

AEROPORTO INTERNAZIONALE DI FIRENZE - "AMERIGO VESPUCCI"

MASTERPLAN AEROPORTUALE 2035

Opere idrauliche esterne al sedime
Planimetria stato di progetto - Opere idrauliche

PROGETTO DI FATTIBILITÀ TECNICO-ECONOMICA

LIV	REV	DATA EMISSIONE	SCALA	CODICE FILE COMPLETO
PTTE	00	Settembre 2022	1:5.000	FLR-MPL-PFTE-OIE1-012-IL-PL_Plan S.P. TITOLO RIDOTTO Plan S.P.

REVISIONI	DATA	DESCRIZIONE	REDAITTO	VERIFICATO	APPROVATO
01	01/09/2022	Prima emissione	VERIFICATO	C. MARI	L. TERNANZI

COMITATO PROGETTUALE	PROGETTAZIONE	SUPPORTO SPECIALISTICO
Toscana Aeroporti AMMINISTRATORE G. MARI Direttore Generale	Toscana Aeroporti PROGETTAZIONE DIRETTORE TECNICO G. MARI Direttore Generale	Toscana Aeroporti PROGETTAZIONE DIRETTORE TECNICO G. MARI Direttore Generale
POST HOLDER PROGETTAZIONE AD INTERIM G. MARI	RESPONSABILE INTERAZIONE PROGETTAZIONE SPECIALISTICA G. MARI	SUPPORTO SPECIALISTICO HYDRA G. MARI
POST HOLDER MANUTENZIONE G. MARI		
POST HOLDER AREA DI MOVIMENTO G. MARI		